

两江小学围墙改造项目

施工图设计

华城柏仪（重庆）
建筑设计有限公司

HUACHENGBOYI ARCHITECTURE DESIGN CONSULTANTS CO.,LTD.

地址：重庆.渝北.圣地大厦18楼

Add: 18,ShengDi Hotel,YuBei,Chongqing

甲级工程设计证书 编号A250003303

Design Certificate No: A250003303

图 纸 目 录

华城柏仪（重庆）建筑设计有限公司				设计阶段	施工图设计
工程设计甲级证书号： A250003303				设计专业	装饰
工程名称	两江小学围墙改造项目	设计号		日 期	2025.06
				第 1 张，共 1 张	
序号	图 纸 名 称	图 纸 编 号	图纸规格	备 注	
1	目录,施工说明,总图	JS- 01	A3		
2	区域二围墙原始图	JS- 02	A3		
3	区域二围墙拆除图	JS- 03	A3		
4	区域二围墙布置图	JS- 04	A3		
5	区域四围墙原始图	JS- 05	A3		
6	区域四围墙拆除图	JS- 06	A3		
7	区域四围墙布置图	JS- 07	A3		
8	区域五围墙原始图	JS- 08	A3		
9	区域五围墙拆除图	JS- 09	A3		
10	区域五围墙布置图	JS- 10	A3		
11	区域一、三、六围墙原始图	JS- 11	A3		
12	区域一、三、六围墙拆除图	JS- 12	A3		
13	区域一、三、六围墙布置图	JS- 13	A3		
14	原有围墙基础大样	JS- 14	A3		
15	围墙1-1\2-2剖面图	JS- 15	A3		
16	围墙3-3\4-4剖面图	JS- 16	A3		
17	围墙5-5\6-6剖面图	JS- 17	A3		
18	透水砖铺装大样图	JS- 18	A3		
19		JS- 19	A3		
20			A3		
21			A3		
22			A3		
23			A3		
24			A3		
25			A3		
26			A3		
27			A3		
28			A3		

说 明
Illustration

盖 章
Seal

位置示意
Key Plan

建设单位
Construction enterprise

工程名称
Name of project

子项名称
Name of item

图 名
Name of drawing

设计号
NO.of design

图 别
Drawing name

图 号
NO.of drawing

审 定

注册师

审 核

项目负责

专业负责

校 对

设 计

重庆勉仁科技有限责任公司

两江小学围墙改造项目

三-四层原始结构图

CYJ-2025-20

施工图

比例

1:100

JS- 01

日期

2024.10

李 坚

徐 云 潇

徐 云 潇

徐 云 潇

刘 蔚

刘 蔚

吕 兴 行

吕 兴 行

华城柏仪（重庆）
建筑设计有限公司

HUACHENG BOYI (CHONGQING) ARCHITECTURE DESIGN CONSULTANTS CO.,LTD.

地址：重庆北碚·峡山路134号
Add: 134,BaDe Road,BaBei,Chongqing

电话：(TEL)
023-68864228-

传真：(FAX)
023-68216692-666

甲级工程设计证书 编号: A250003303
Design Certificate No: A250003303

敬告:
1、本图尺寸以图上标注为准，不得以比例
尺度量。
2、本套图必需签署批准并加盖设计专用章
方可作为实际施工之用。
3、本图之版权属华城柏仪（重庆）建筑设
计有限公司所有，未经本院授权不得转
让第三方，或以任何形式复制。

设计总说明

注意事项

1. 因本次施工时间需要做好安全措施。

外墙设计总说明

一、设计依据：

1. 建设单位向我院提供的其它相关设计资料。
2. 国家和地方现行有关规范、规定、条例。

二、建筑设计概况：

1. 建设单位：重庆勉仁科技有限责任公司
2. 工程名称：两江小学围墙改造项目

3. 本次改造建筑为校园围墙排危，围墙基础做法详见结构图。围墙基础抹灰及面层真石漆饰面。具体做法详见设计图。

三、本工程图集说明：

1. 外装修工程表

(√)为选用	作法名称	图集名称	备注	部位
	水泥砂浆墙面	2018年西南18J合订本		见立面施工图标注
√	真石漆饰面	2018年西南18J合订本	涂料工程使用年限10年	见立面施工图标注

2. 规范要求

《民用建筑设计统一标准》	GB 50352-2019
《建筑设计防火规范》	GB50016-2014（2018年版）
《建筑内部装修设计防火规范》	GB50222-2017
《建筑装饰装修工程质量验收规范》	GB50210-2018
《建筑工程施工质量验收统一标准》	GB50300-2013

四、材料说明：

1. 真石漆也叫仿古漆或石头漆，属于合成树脂乳液砂壁状建筑涂料的范围，涂料中所用骨料级配与过去的彩砂涂料相比更加合理，色差更加丰富，造型更加逼真，施工方法更加细腻，应用范围更加广泛。真石漆是建筑涂料中艺术质感较强的涂料产品。

五、施工工艺流程：

（一）外墙基层处理：

- （1）：剔除原外墙砖，将原水泥砂浆基底批刮至整体平整。
（2）：将砂浆表面的污垢，包括油污（隔离剂）及其他脏物清理干净，松散物及水泥浆必须铲除。
（3）：清除泛碱物：用钢丝刷及铲刀，将表面晶化物清除干净后用湿海绵擦去余尘，并测定墙体的PH值。如PH值大于10，必须进行酸处理。
（4）：外墙专用腻子：使用外墙专业腻子批底，批刮两遍。第一遍腻子要求填补墙面的凹陷、气孔、砂孔和其他缺陷，局部找平。第二遍腻子要求整体找平，最终达到平整度的要求。

（二）：真实漆喷涂

- 1:真石漆主材（石材颗粒层）的施工方法为喷涂。工具为气泵和喷枪。底漆和面漆可以滚筒滚涂。

2：施工方法：

- （1）：先用水性抗碱封闭底漆封底一遍，使用时按漆：水=100：（20~25）（重量比）稀释，搅拌均匀后涂刷于基层表面。
（2）：底漆干透后（约10小时之后），粘贴分格线，再用专用喷枪涂2-3mm中层真石漆，喷涂两遍（也可以刮涂），重涂间隔为2小时以上，空气压力在0. 5-0. 8mpa。

- （3）：48小时后再涂水性底油罩光漆一遍。
（4）：为确保达到最佳立面效果，施工前应做好全面的施工方案。

3：注意事项：

- （1）:施工时，脚手架应距墙面30cm左右，如距离太近，上下层脚手架间部分可能有接痕，影响装饰效果。
（2）：不喷涂部分及物件，应用挡板或纸张等隔开。
（3）：施工时气温应高于5℃，风力大于4级时不宜施工。主涂层喷涂24小时应避免雨雪。
（4）：油性底漆、罩光漆属易燃危险品，施工时应严禁烟火。
（5）：主涂层施工完毕，工具应立即用水清洗。
（6）：油性底漆、罩面漆施工完毕，工具即用二甲苯等溶剂进行清洗。
（7）：在施工过程中，严禁在用料中随意加水稀释。
（8）：气温较低时同一面墙要一次成活，否则即使相同批次经过很久再施工也会出现轻微色差问题。

说 明
Illustration

盖 章
Seal

位置示意
Key Plan

材料做法表

外	编号	外墙
	名称	真石漆
面	做法	1、聚合物水泥砂浆抹面及挂网
		2、涂刷专用外墙腻子
		3、水性抗碱封闭底漆
		5、中层漆两遍
		6、罩光漆一遍
	适用部位	详立面图

建设单位 Construction enterprise	重庆勉仁科技有限责任公司		
工程名称 Name of project	两江小学围墙改造项目		
子项名称 Name of item			
图 名 Name of drawing	设计总说明		
设计号 NO.of design	CYJ-2025-20		
图 别 Drawing name	施工图	比例 Scale	1: 100
图 号 NO.of drawing	JS- 01	日期 Date	2024.10
审 定	李 坚	徐云潇	
注册师	徐云潇	徐云潇	
审 核	徐云潇	徐云潇	
项目负责	徐云潇	徐云潇	
专业负责	刘 蔚	刘蔚	
校 对	刘 蔚	刘蔚	
设 计	吕兴行	吕兴行	

华城柏仪（重庆） 建筑设计有限公司 HUACHENG BOYI (CHONGQING) ARCHITECTURES DESIGN CONSULTANTS CO.,LTD.	
地址：重庆·北碚·峡山路134号 Add: 134,BaXi Road,BaBei,Chongqing	
电话：(TEL) 023-68864228-	传真：(FAX) 023-68216692-886
甲级工程设计证书 编号: A250003303 Design Certificate No: A250003303	

敬告：

- 1、本图尺寸以图上标注为准，不得以比例尺度量。
2、本套图必需签署批准并加盖设计专用章方可作为实际施工之用。
3、本图之版权属华城柏仪（重庆）建筑设计有限公司所有，未经本院授权不得转让第三方，或以任何形式复制。

围墙设计说明

一、设计依据:

- 甲方提供的实测地形图。
- 国家现行有关规范。

二、工程概况:

- 本工程位于重庆市北碚区两江小学内
- 建筑主要用途, 两江小学围墙改造项目中的围墙改造部分
含学校围墙建筑、结构
- 受重庆勉仁科技有限责任公司委托, 我院对该校围墙范围进行设计。
- 整治后满足重庆市北碚区两江小学教学安全及环境美化的要求。


三、标高:

- 围墙底部建筑标高为学校的现状地面高程, 详见总平面图, 其他标高见相应的设计图纸。
- 本图所注尺寸, 除总平面和标高以米为单位外, 其余均以毫米为单位。


四、围墙说明:

1、墙体图例:

烧结页岩砖砌体

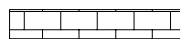

钢筋混凝土

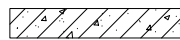

- 墙体材料采用烧结页岩砖采用国家标准的强度等级为MU10砖和M7.0水泥砂浆砌筑。
- 围墙每两开间应设一过水孔, 洞宽120, 洞高60, 洞底与地面同高。洞内随砌随粉20厚1:2水泥砂浆。
- 变形缝: 围墙变形缝设置距离: 围墙 $\leq 20m$; 且施工质量控制等级, 不应低于B级。
- 围墙基础: 本基础仅适用于地基承载力 $\geq 150KPa$ 的一般土壤, 图中所示埋深应满足: 1、基础埋深 ≥ 300 ;
- 构造柱应每间隔一个做成暗柱具体要求见相应图纸及说明。
- 原有围墙拆除至原有混凝土基础, 基础保持不动。

五、其 它:

- 外墙装饰材料必须由建设方会同设计人员选定规格、色彩、型号后作样墙, 共同认定后, 方可大面积施工。
- 围墙内、外墙面采用真石漆;
- 施工过程中若发现图纸问题应及时与设计人员联系, 以便作好施工处理, 若有任何更改, 应及时提前通知设计单位, 经设计认可后方可施工。

说 明
Illustration

盖 章
Seal

位置示意
Key Plan

建设单位
Construction enterprise

重庆勉仁科技有限责任公司

工程名称
Name of project

两江小学围墙改造项目

子项名称
Name of item

图 名
Name of drawing

设计总说明

设计号
NO. of design

CYJ-2025-20

图 别
Drawing name

施工图

比例
Scale

1:100

图 号
NO. of drawing

JS-01

日期
Date

2024.10

审 定

李 坚

注册师

徐云潇

审 核

徐云潇

项目负责

徐云潇

专业负责

刘 蔚

校 对

刘 蔚

设 计

吕兴行

华城柏仪（重庆）
建筑设计有限公司

HUACHENG BOYI (CHONGQING) ARCHITECTURE DESIGN CONSULTANTS CO.,LTD.

地址: 重庆北碚, 峡山路134号

Add: 134, BaOde Road, BeiBei, Chongqing

电话: (TEL)

023-68864228

传真: (FAX)


023-68216692-888

甲级工程设计证书 编号: A250003303

Design Certificate No: A250003303

敬告:


- 本图尺寸以图上标注为准, 不得以比例尺度量。
- 本套图必需签署批准并加盖设计专用章方可作为实际施工之用。
- 本图之版权属华城柏仪（重庆）建筑设计有限公司所有, 未经本院授权不得转让第三方, 或以任何形式复制。

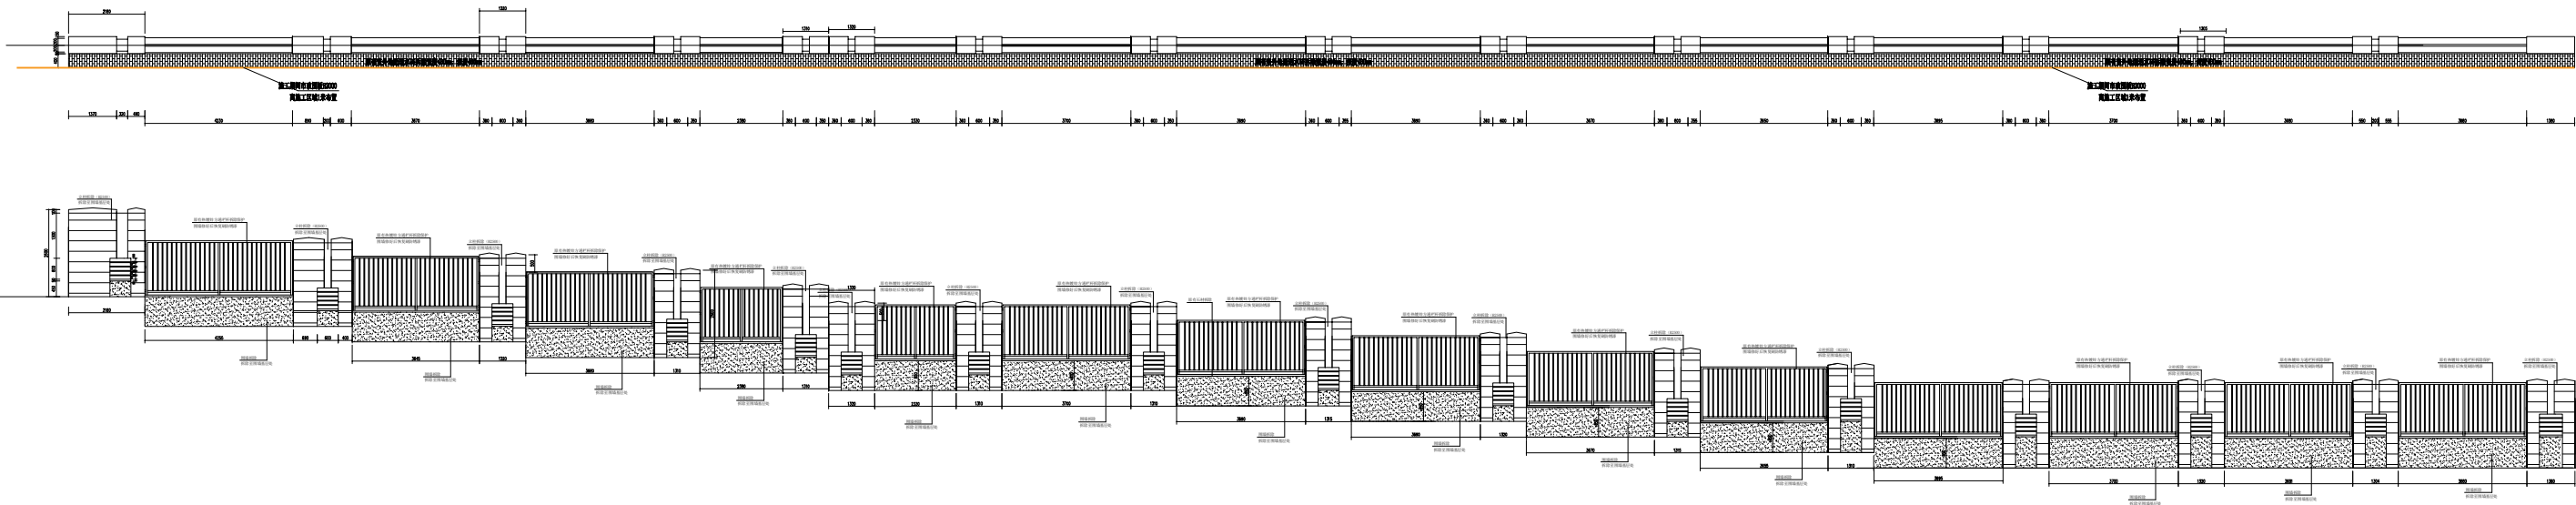

区域二围墙拆除图


注明：出渣运距15KM

说 明 Illustration		
图 章 Seal		
位置示意 Key Plan		
建设单位 Building Unit	重庆融仁科技有限责任公司	
工程名称 Name of project	两江小学围墙改造项目	
子项名称 Name of sub-item		
图 名 Name of drawing	区域二围墙拆除图	
设计号 No. of design	CJT-2025-20	
图 别 Drawing name	施工图 Drawing	比例 Scale
图 号 No. of drawing	JS-03	日期 Date
设 计 Design	校 对 Check	审 定 Approval
设计人 Designer	陈 云 清 Chen Yunqing	陈 云 清 Chen Yunqing
校对人 Checker	陈 云 清 Chen Yunqing	陈 云 清 Chen Yunqing
设计日期 Design Date	2025.06	
华城柏仪（重庆） 建筑设计有限公司 HUACHENG BAIYI (CHONGQING) ARCHITECTURAL DESIGN CO.,LTD.		
地址：重庆两江新区 Address: Chongqing Jiangnan New District		
电话：(023) 6255-8888 Tel: (023) 6255-8888	传真：(023) 6255-8888 Fax: (023) 6255-8888	网址：www.hcbi.com.cn Website: www.hcbi.com.cn
备注： 1. 本图尺寸以图上标注为准，不得以比例尺丈量。 2. 本图仅供方案参考，不作为施工图使用。 3. 本图之版权属华城柏仪（重庆）建筑设计有限公司所有，未经本公司许可，不得复制或用于其他项目。		

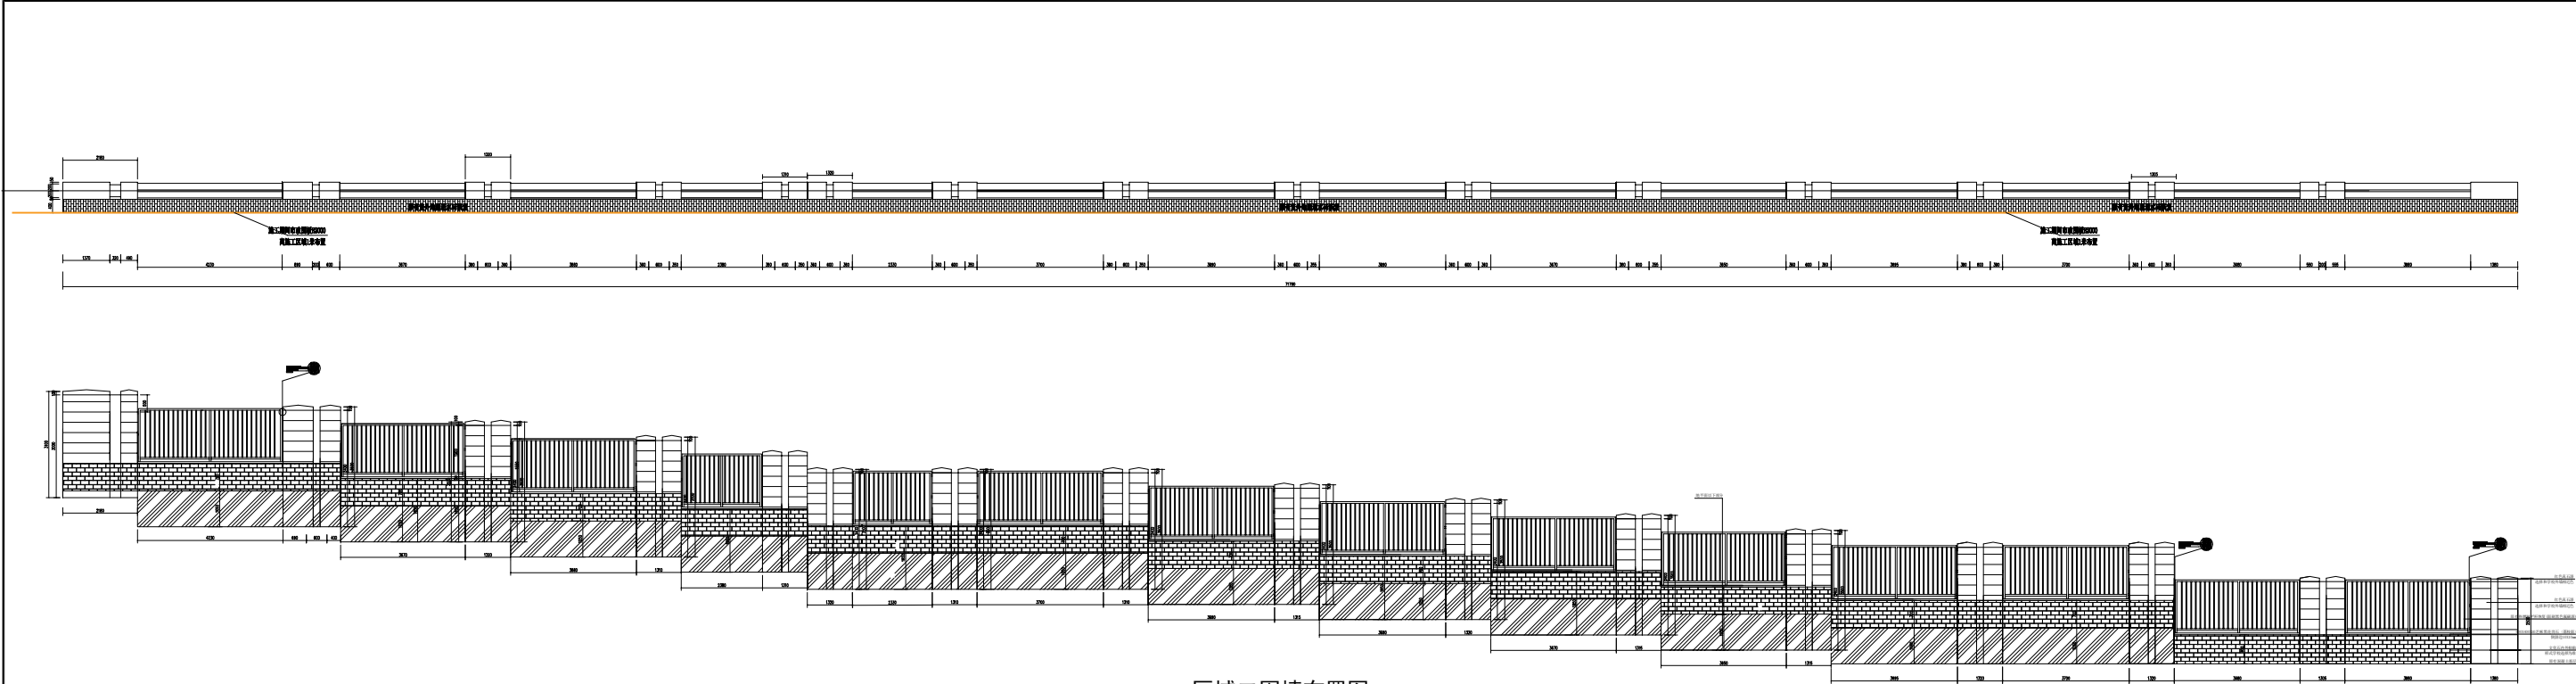


区域二围墙布置图

说 明 Illustration		
图 示 Scale		
位置示意 Key Plan		
建设单位	重庆怡仪（重庆）建筑设计有限公司	
工程名称	两江小学围墙改造项目	
子项名称		
图 名	区域二围墙布置图	
设计号	CJY-2025-20	
图 别	施工图	比例 1:100
图 号	JS-04	日期 2025.06
审 定	李 强	李 强
主 编	徐 云 涛	徐 云 涛
审 核	徐 云 涛	徐 云 涛
项目负责	徐 云 涛	徐 云 涛
专业负责	何 蔚	何 蔚
校 对	何 蔚	何 蔚
设 计	徐 云 涛	徐 云 涛
华城怡仪（重庆） 建筑设计有限公司 HUACHENG YIYI (CHONGQING) ARCHITECTURE DESIGN CO.,LTD. 地址：重庆两江新区金开大道100号 电话：023-65000000 网址：www.hcyi.com.cn 设计证书编号：A020000000 设计资质证书编号：A020000000		
警告： 1、本图尺寸以图上标注为准，不得以比例尺度量。 2、本图仅供现场施工参考，不得作为法律依据。 3、本图之版权属华城怡仪（重庆）建筑设计有限公司所有，未经本图设计人同意，不得复制或用于其他项目。		

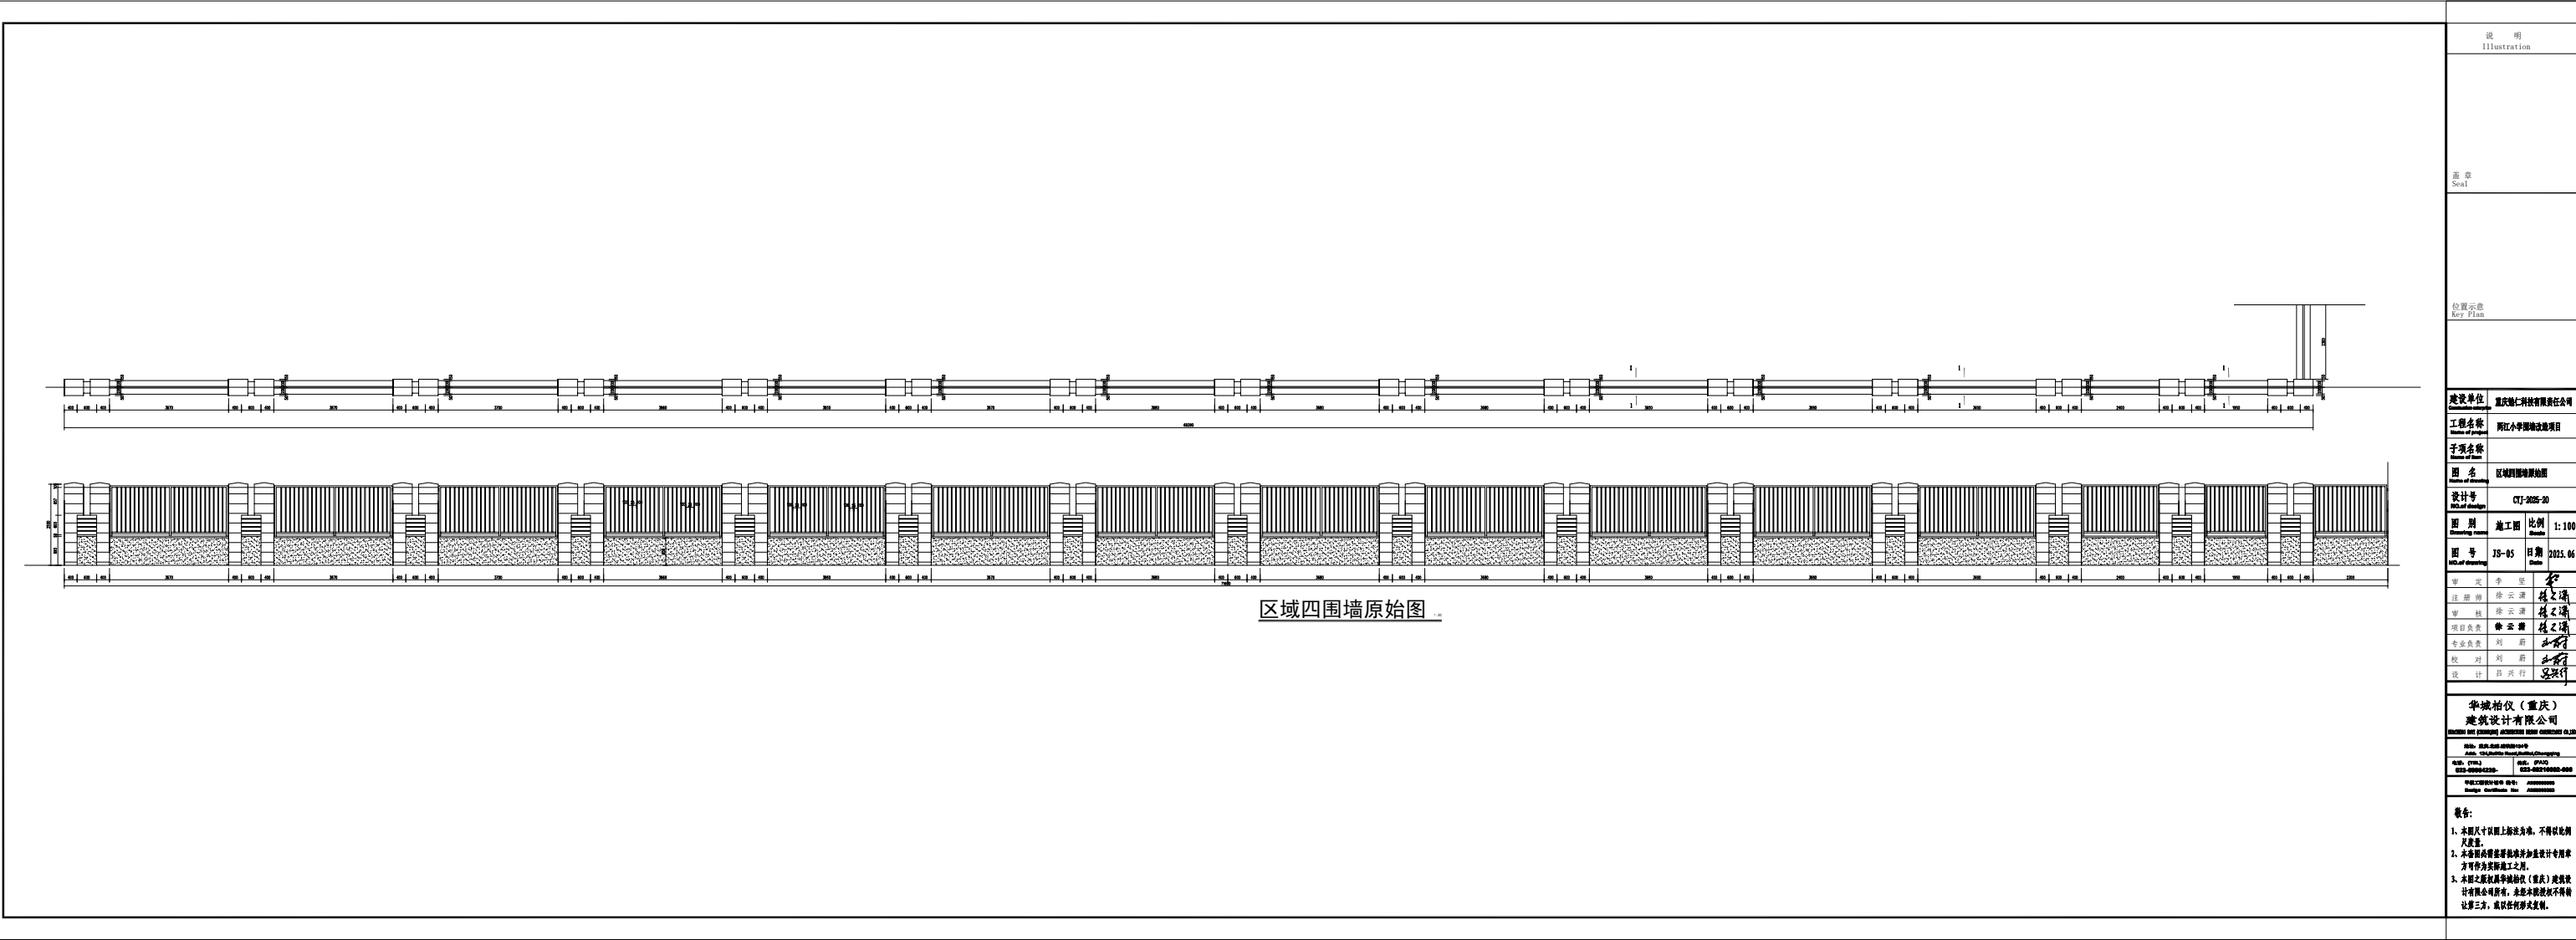


区域四围墙原始图

说 明 Illustration		
图 章 Seal		
位置示意 Key Plan		
建设单位 Builder of project	重庆柏仪科技有限责任公司	
工程名称 Name of project	两江小学围墙改造项目	
子项名称 Sub-item name		
图 名 Name of drawing	区域四围墙原始图	
设计号 NO. of design	CJY-2025-20	
图 别 Drawing type	施工图 Drawing	比例 Scale
图 号 NO. of drawing	JS-05	日期 Date
审 定 Reviewed	李 强	签 名 Signature
主 编 Chief editor	徐 云 涛	校 对 Checked
审 核 Reviewed	徐 云 涛	校 对 Checked
项目负责 Project manager	徐 云 涛	校 对 Checked
专业负责 Specialist	刘 蔚	校 对 Checked
校 对 Checked	刘 蔚	校 对 Checked
设 计 Designed	徐 云 涛	校 对 Checked
华城柏仪（重庆） 建筑设计有限公司 HUACHENG BAIYI (CHONGQING) ARCHITECTURE DESIGN CO.,LTD. 地址：重庆两江新区 地址：Chongqing Jiangnan New District 电话：(023) 8888-8888 电话：888-8888-8888 传真：(023) 8888-8888 传真：888-8888-8888		
备注： 1、本图尺寸以图上标注为准，不得以比例尺度量。 2、本图仅供建设单位作为设计参考，不得作为施工依据。 3、本图之版权属华城柏仪（重庆）建筑设计有限公司所有，未经本图设计人同意，不得复制或转售。		

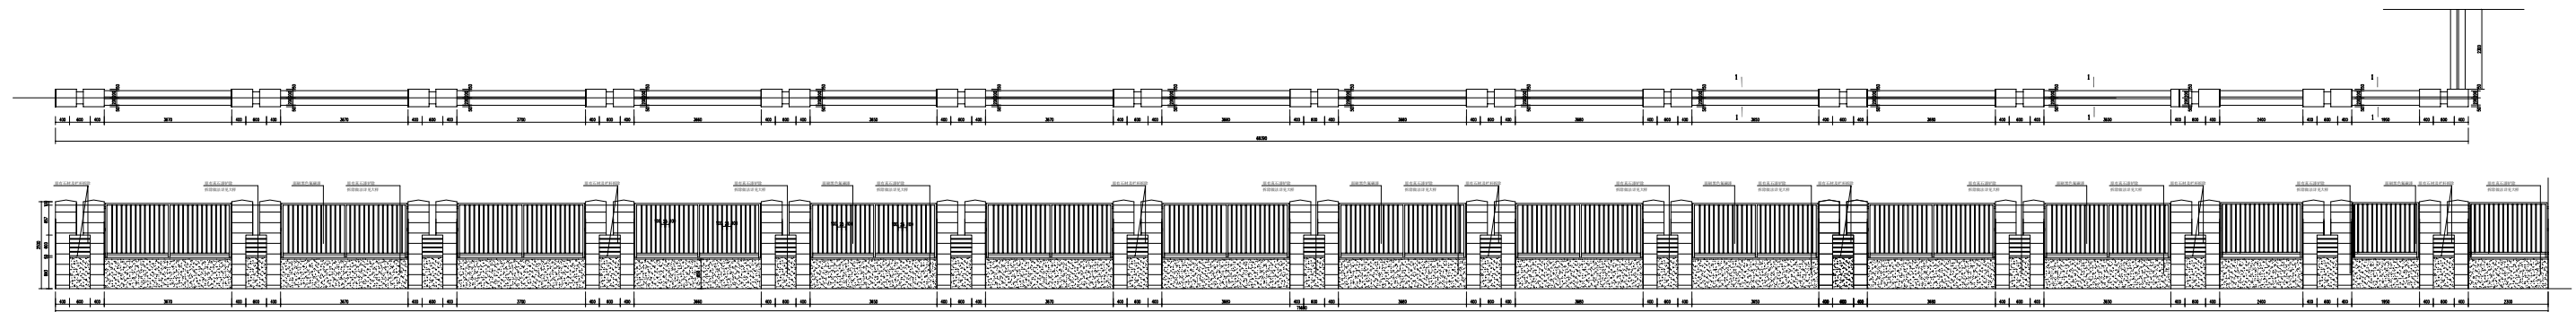


区域四围墙面层拆除图

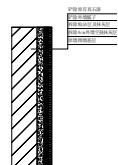

区域二原围墙真石漆剖面拆除图

注明：出渣运距15KM

说明 Illustration	
	
位置示意 Key Plan	
建设单位 Engineering name	重庆联仁科技有限公司
工程名称 Project name	两江小学新建教学楼项目
项目名称 Project name	区域环境现状图
设计号 Drawing No.	CJ-2023-20
图号 Drawing No.	施工
比例 Scale	1:100
日期 Date	2023.06
审定 Check	李云
审核 Check	陈云露
专业负责 Professional	刘胜
设计 Design	刘胜
设计 Design	吕兴行
华诚信（重庆） 建筑设计有限公司 Huachengxin (Chongqing) Architectural Design Co., Ltd. Add: 234, Baibao Road, Shapingba District, Chongqing Tel: 023-75060000 Fax: 023-75060000 E-mail: 234@huachengxin.com.cn 重庆工程勘察设计单位资质证书 Engineering Certificate No. A100000000	
备注: 1. 本图与平面图上标注文字、内容均相对应。 2. 本图须与规划管理部门审批设计专业方案作为有效实施施工工具。 3. 本图之版权属华诚信（重庆）建筑设计有限公司所有，未经本图版权人同意不得进行二次、或任何形式的复制。	

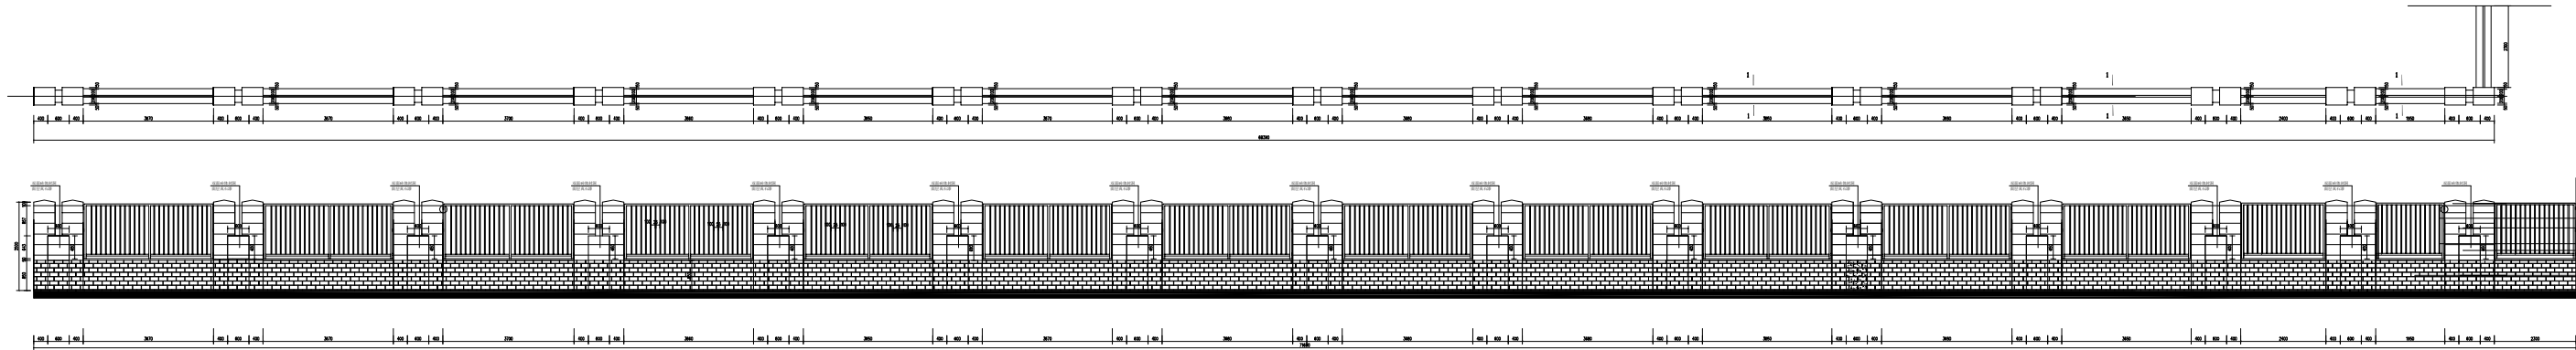

区域四围墙布置图

注明：围墙内贴砖高度450mm，围墙外贴砖850mm
原有窗洞及窗洞下口封闭后与区域五柱头保持造型一致

说 明
Illustration


图 章
Seal

位置示意
Key Plan

建设单位	重庆怡仁科技有限责任公司		
工程名称	两江小学围墙改造项目		
子项名称			
图 名	区域围墙布置图		
设计号	CJY-2025-20		
图 别	施工图	比例	1:100
图 号	J5-07	日期	2025.06
审 定	李 强	校 对	张 强
主 编	徐 云 强	校 对	张 强
审 核	徐 云 强	校 对	张 强
项目负责	徐 云 强	校 对	张 强
专业负责	刘 蔚	校 对	张 强
校 对	刘 蔚	校 对	张 强
设 计	张 强 行	校 对	张 强

华城怡仁（重庆）
建筑设计有限公司
HUA CHENG YI REN (CHONGQING) ARCHITECTURE DESIGN CO.,LTD.
地址：重庆两江新区金开大道100号
电话：023-68666666
网址：www.hcyi.com.cn
设计资质证书编号：A020000000
设计资质证书有效期：2025.06.01-2028.06.01

警告：
1、本图尺寸以图上标注为准，不得以比例尺度量。
2、本图仅供建设单位参考，不作为施工依据。
3、本图之版权属华城怡仁（重庆）建筑设计有限公司所有，未经本图设计人同意，不得复制或用于其他项目。

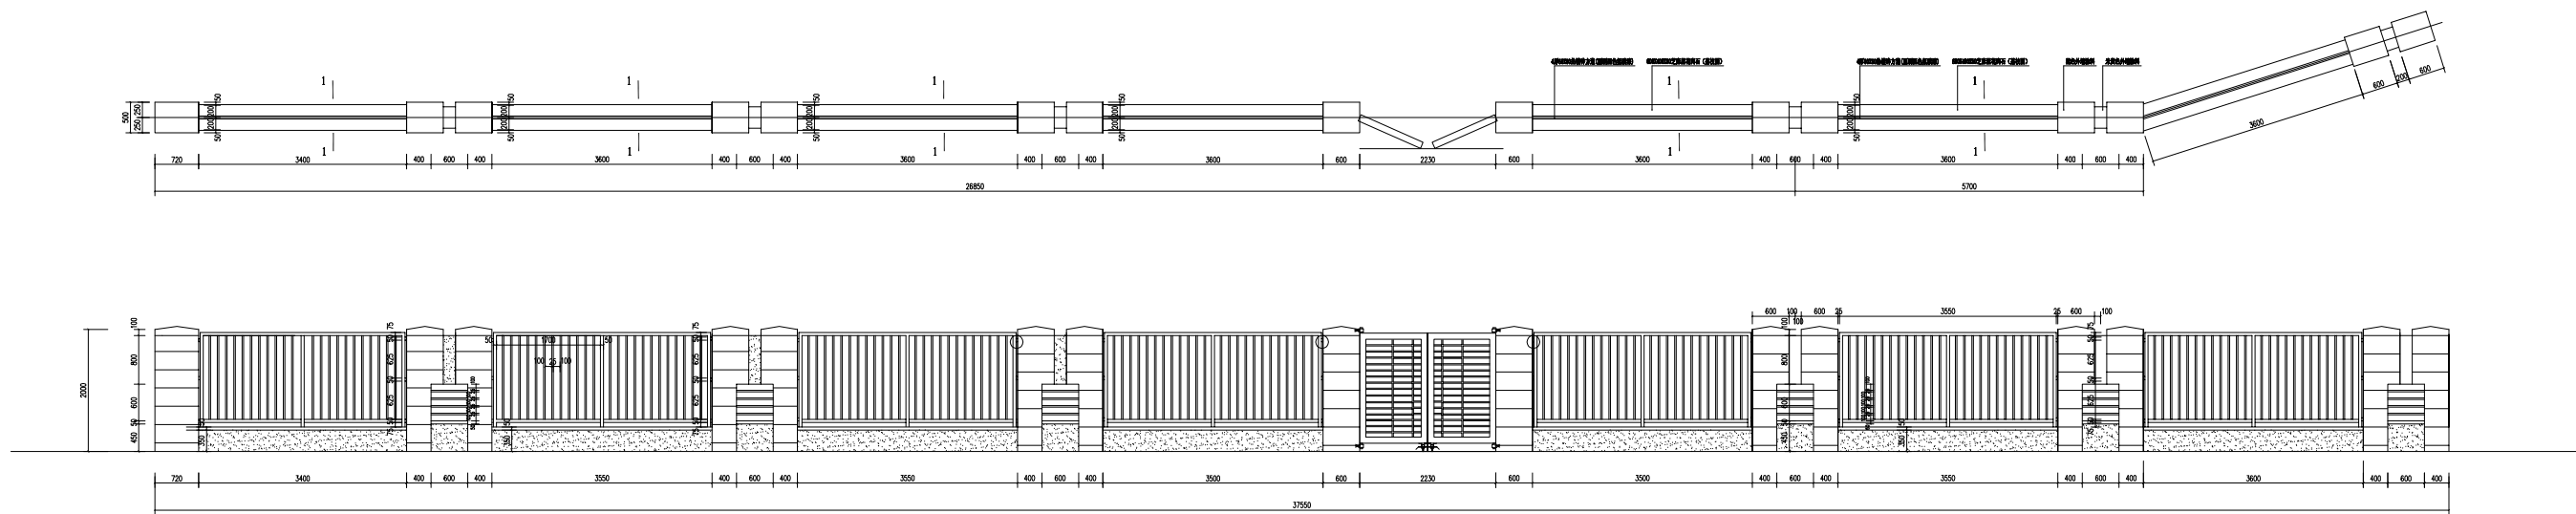

区域五围墙原始图 1:30

明
ustration

章

y Plan

發單位	重慶勉仁科技有限責任公司
-----	--------------

项目名称	两江小学围墙改造项目
------	------------

项目名称	1. 项目背景
------	---------

名 区域五围墙原始图

别	施工图	比例	1:100
---	-----	----	-------

号	IS-09	日期	2025.04
---	-------	----	---------

宣	李	堅	和
---	---	---	---

册 师	徐 云 渭	徐云渭
-----	-------	-----

姓名	徐云潜	徐云潜
性别	男	男
年龄	30	30
籍贯	浙江杭州	浙江杭州
职业	教师	教师
学历	本科	本科
职称	中学一级	中学一级
工作单位	杭州市教育局	杭州市教育局
联系电话	0571-12345678	0571-12345678
电子邮箱	xyunqian@163.com	xyunqian@163.com
身份证号	330101199001010001	330101199001010001
银行卡号	62284801010101010101	62284801010101010101
支付宝账号	xyunqian123456	xyunqian123456
微信账号	xyunqian123456	xyunqian123456
其他信息	无不良嗜好，无违法犯罪记录。	无不良嗜好，无违法犯罪记录。

负责	刘 蔚	

计	吕兴行	吕兴行
---	-----	-----

华城地产(香港)

建筑设计有限公司

地址：重庆南岸海棠溪134号
Add: 134 Huibaxi Road Beibei Chongqing

TEL: (TEL.) 023-00004220	FAX: (FAX) 023-00210022-000
-----------------------------	--------------------------------

Design Certificate No: A200000003


.....

大尺度量。


方可作为实际施工之用。

计有限公司所有，未经本院授权不得转


区第一月，就获证内场为胜利。

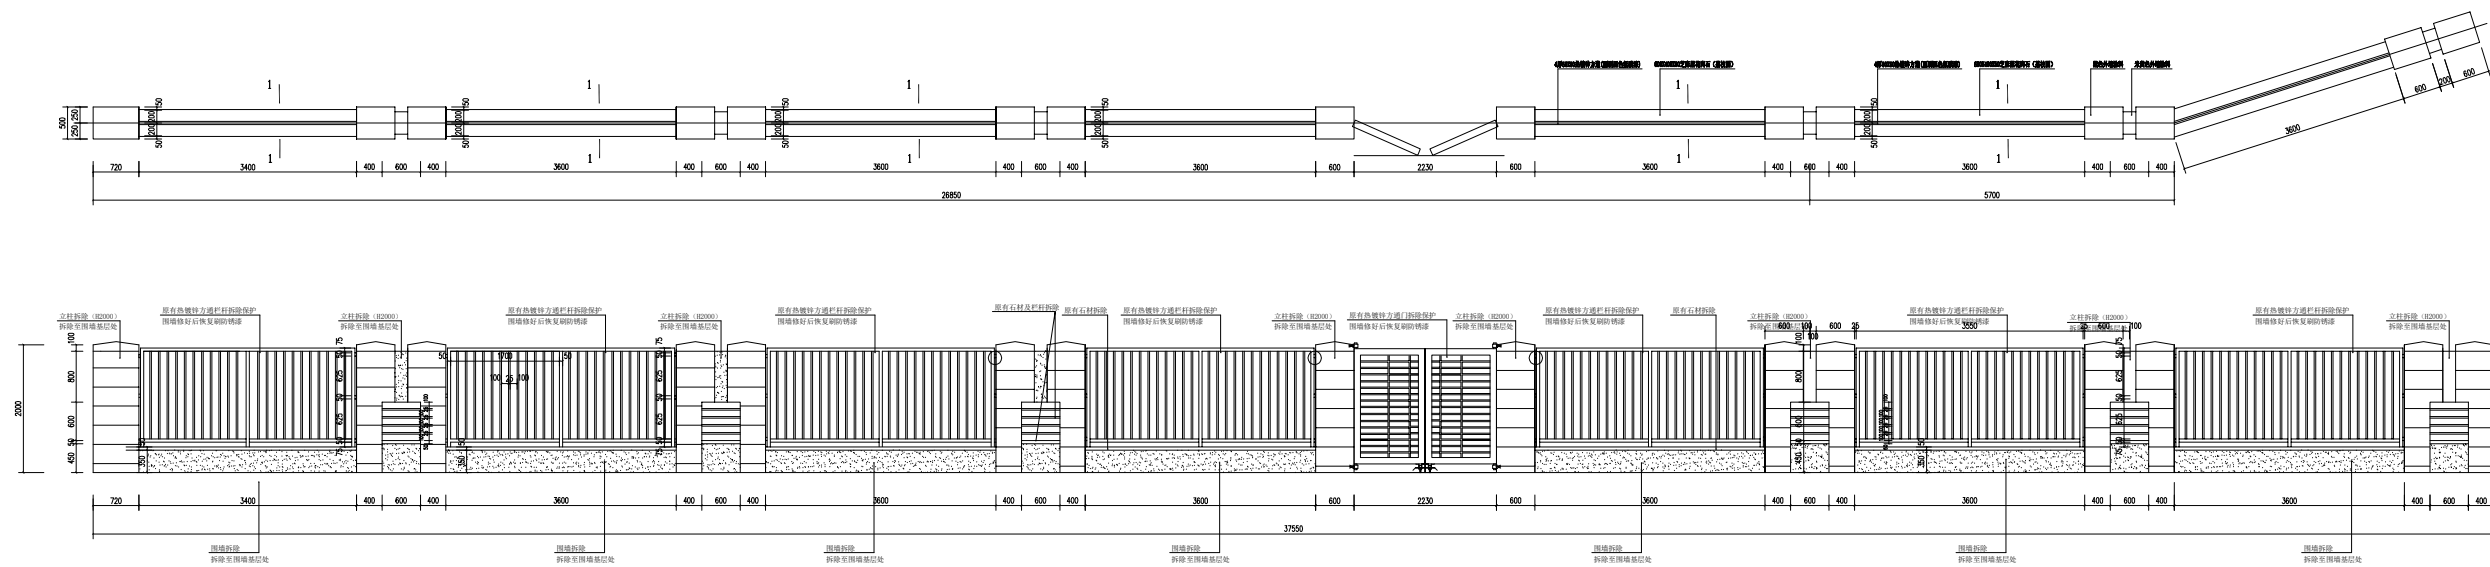


区域五围墙拆除图 1:30

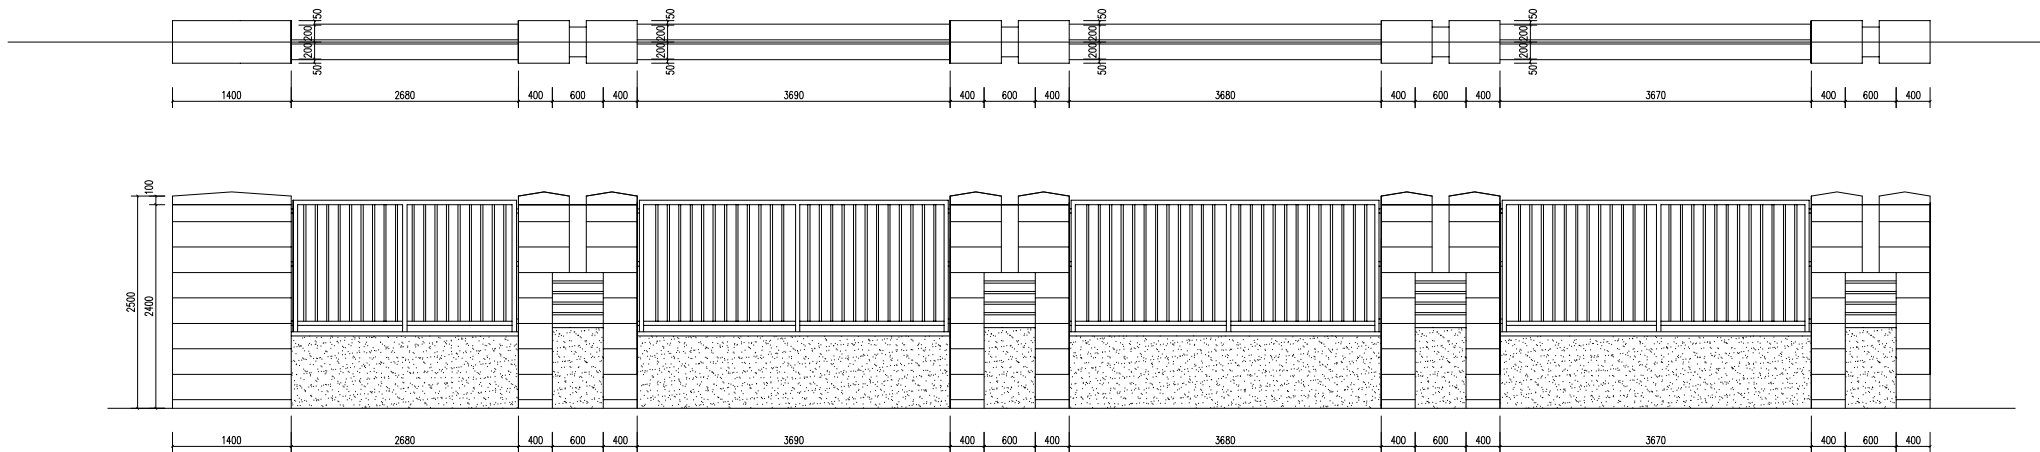

区域一围墙原始图 1:30

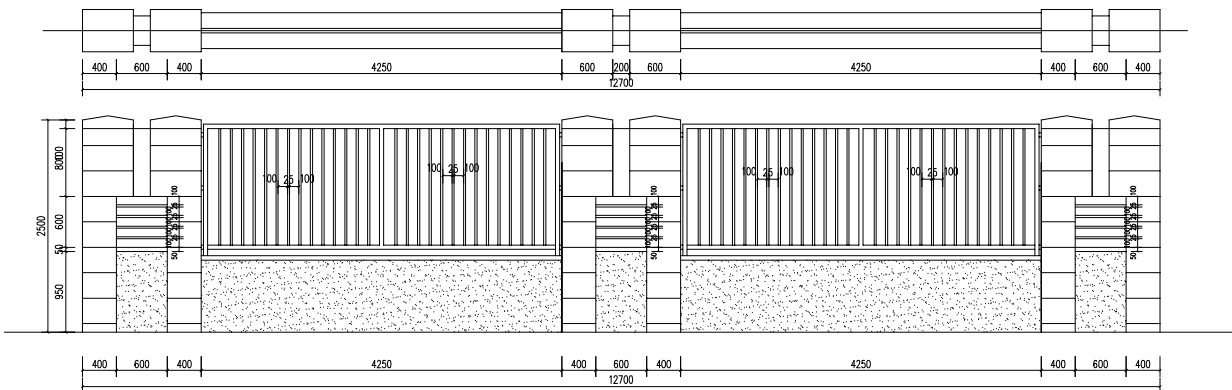

区域三围墙原始图 1:30

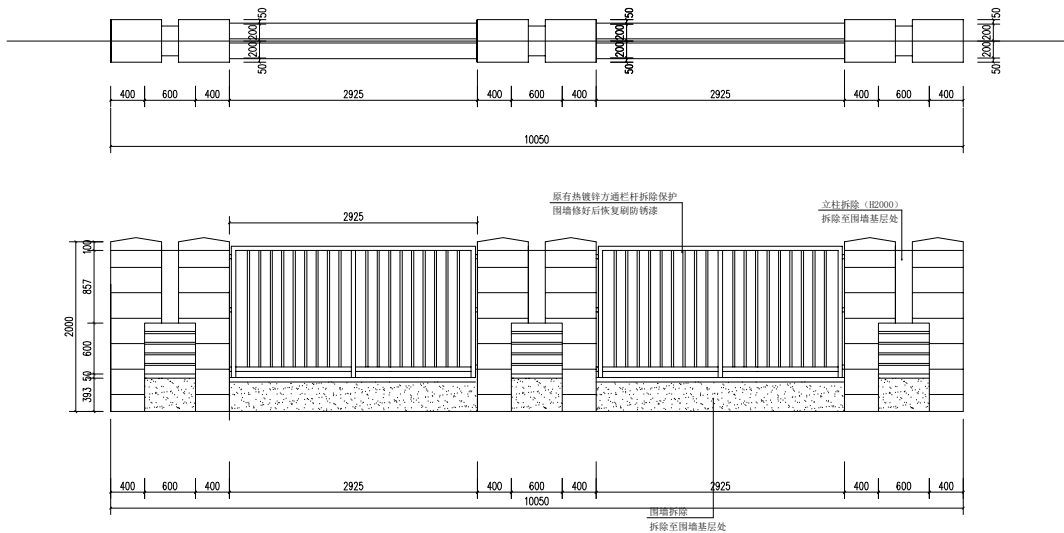

区域六围墙原始图 1:30

说明
Illustration

盖章
Seal

位置示意
Key Plan

建设单位
Construction enterprise

重庆勉仁科技有限责任公司

工程名称
Name of project

两江小学围墙改造项目

子项名称
Name of item

图名
Name of drawing

区域一、三、六围墙原始图

设计号
NO. of design

CYJ-2025-20

图别
Drawing name

施工图

比例
Scale

1:100

图号
NO. of drawing

JS-11

日期
Date

2025.06

审定

李坚

注册师

徐云潇

审核

徐云潇

项目负责

徐云潇

专业负责

刘蔚

校对

刘蔚

设计

吕兴行

华城柏仪（重庆）
建筑设计有限公司

HUACHENG BOYI (CHONGQING) ARCHITECTURE DESIGN CONSULTANTS CO.,LTD.

地址：重庆-北碚-峡山路134号

Add: 134,BeDix Road,BeiBei,Chongqing

电话：(TEL)

023-68864228

传真：(FAX)


023-68216692-888

甲级工程设计证书 编号：A250003303


Design Certificate No: A250003303

敬告：


- 1、本图尺寸以图上标注为准，不得以比例尺度量。
- 2、本套图必需签署批准并加盖设计专用章方可作为实际施工之用。
- 3、本图之版权属华城柏仪（重庆）建筑设计有限公司所有，未经本院授权不得转让第三方，或以任何形式复制。

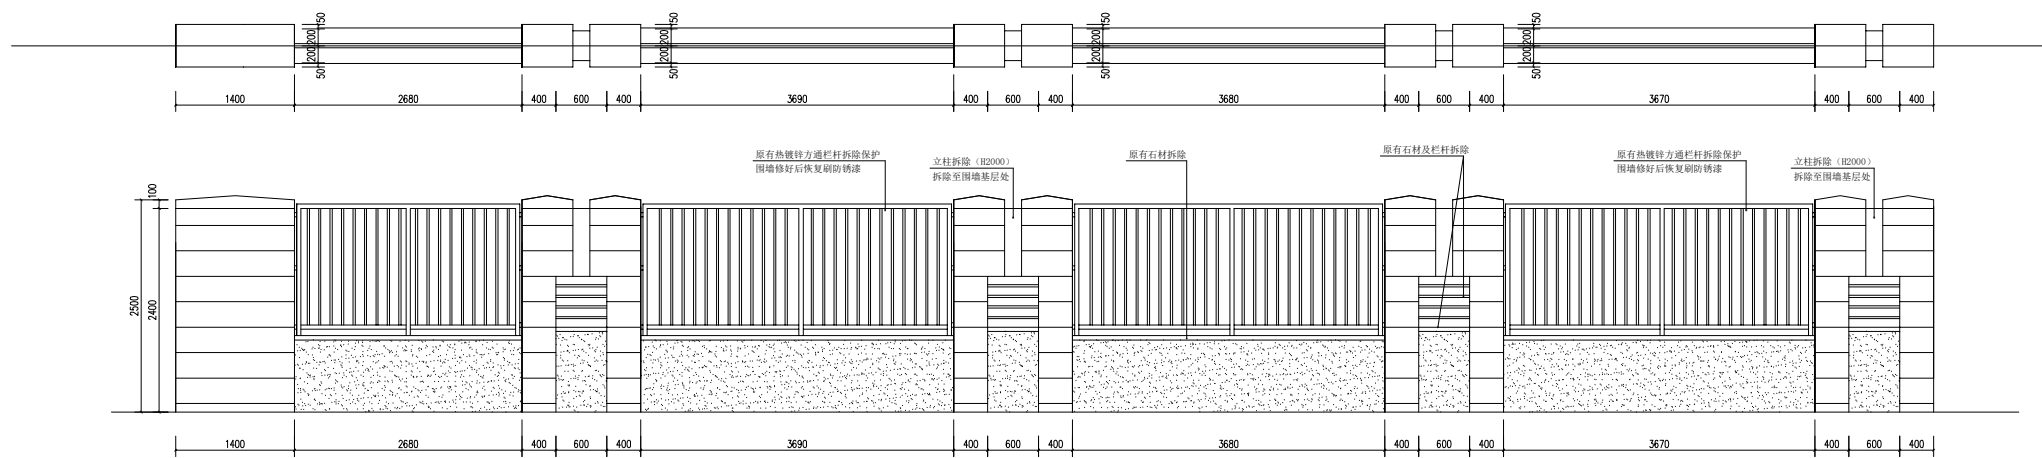

区域一围墙拆除图 1:30

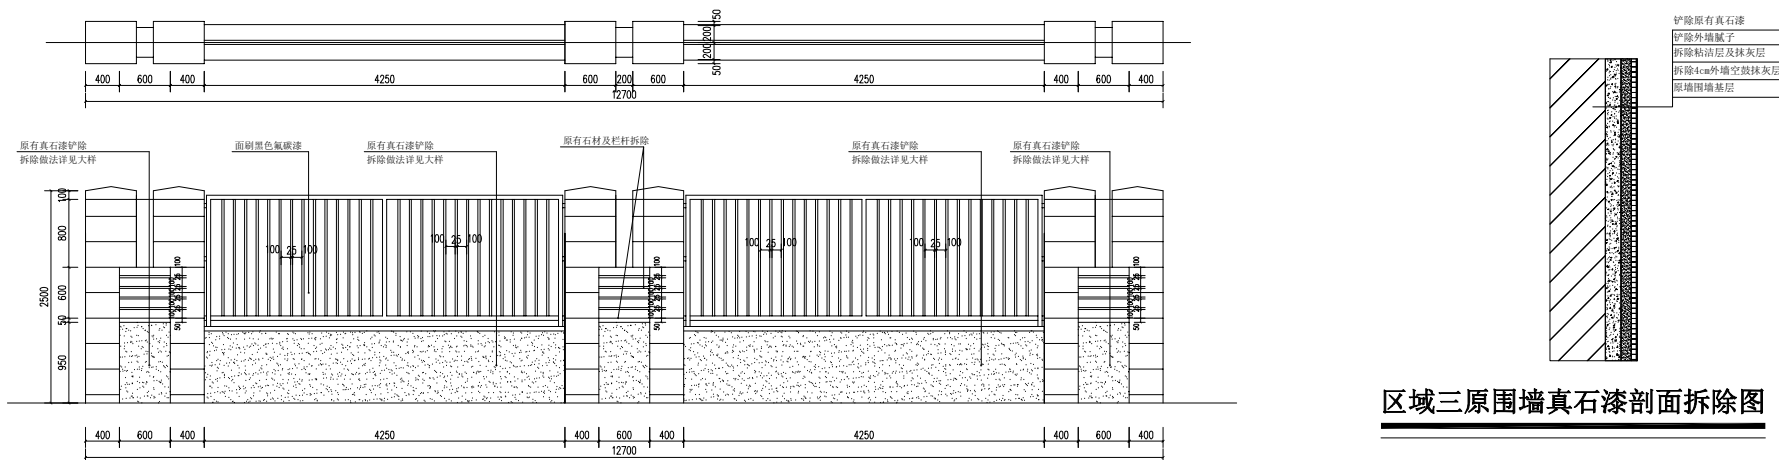

区域三围墙拆除图 1:30

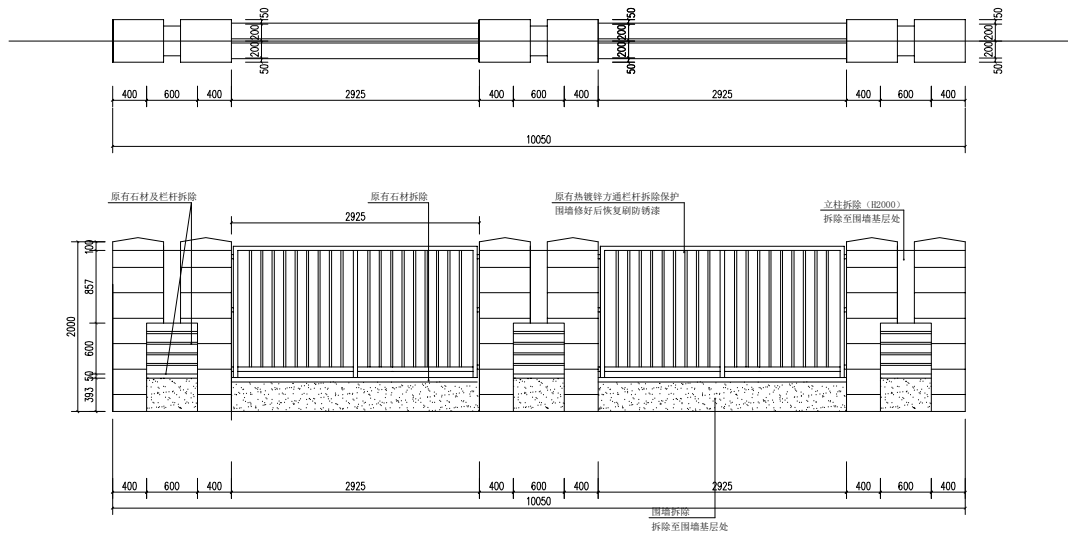

区域六围墙面层拆除图 1:30

注明：出渣运距15KM

说明
Illustration

盖章
Seal

位置示意
Key Plan

建设单位
Construction enterprise 重庆勉仁科技有限责任公司

工程名称
Name of project 两江小学围墙改造项目

子项名称
Name of item

图名
Name of drawing 区域一、三、六围墙拆除图

设计号
NO. of design CYJ-2025-20

图别
Drawing name 施工图 比例
Scale 1:100

图号
NO. of drawing JS-12 日期
Date 2025.06


审定	李坚	和
注册师	徐云潇	徐云潇
审核	徐云潇	徐云潇
项目负责	徐云潇	徐云潇
专业负责	刘蔚	刘蔚
校对	刘蔚	刘蔚
设计	吕兴行	吕兴行

华城柏仪（重庆）
建筑设计有限公司
HUACHENG BOYI (CHONGQING) ARCHITECTURE DESIGN CONSULTANTS CO.,LTD.


地址：重庆·北碚·峡山路134号
Add: 134,BeDiXia Road,BeiBei,Chongqing
电话：(TEL) 023-68864228 传真：(FAX) 023-68216692-888

甲级工程设计证书 编号：A250003303
Design Certificate No: A250003303

敬告：
1、本图尺寸以图上标注为准，不得以比例尺度量。
2、本套图必需签署批准并加盖设计专用章方可作为实际施工之用。
3、本图之版权属华城柏仪（重庆）建筑设计有限公司所有，未经本院授权不得转让第三方，或以任何形式复制。

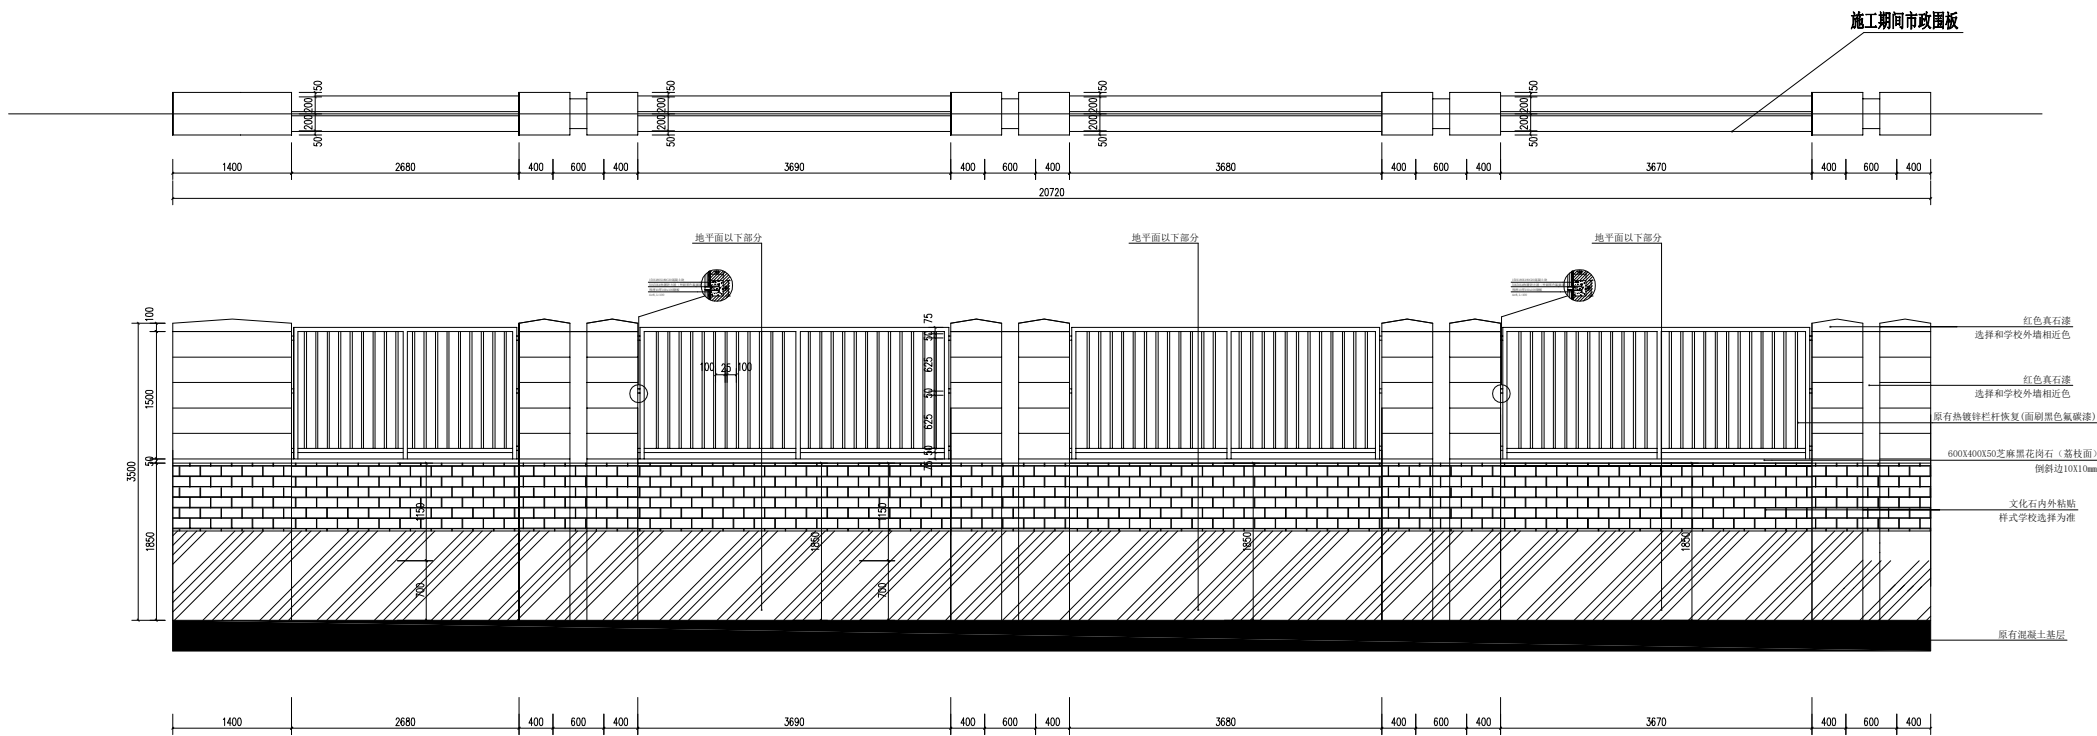


区域一围墙布置图 1:30

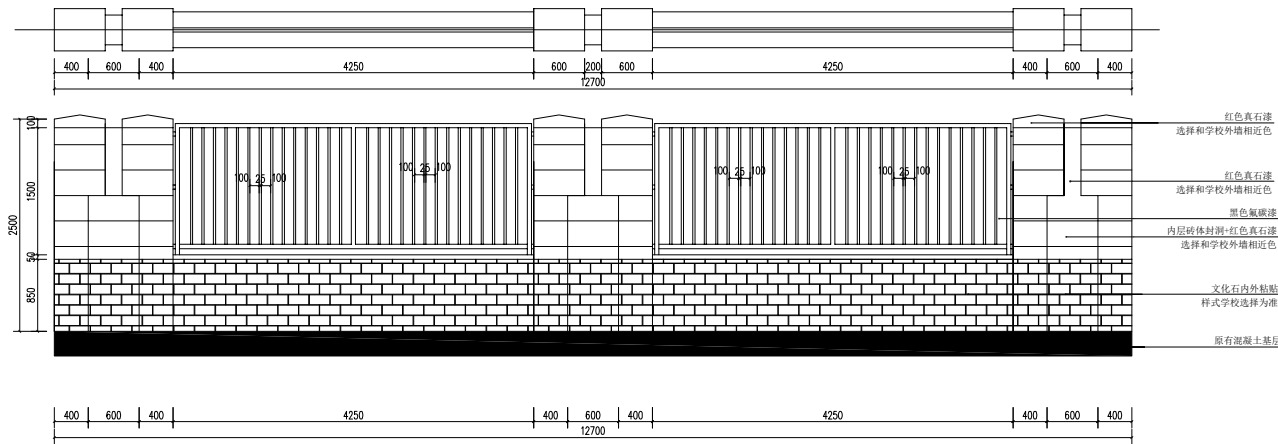

区域三围墙布置图 1:30

原有窗洞及窗洞下口封闭后与区域五柱头保持造型一致

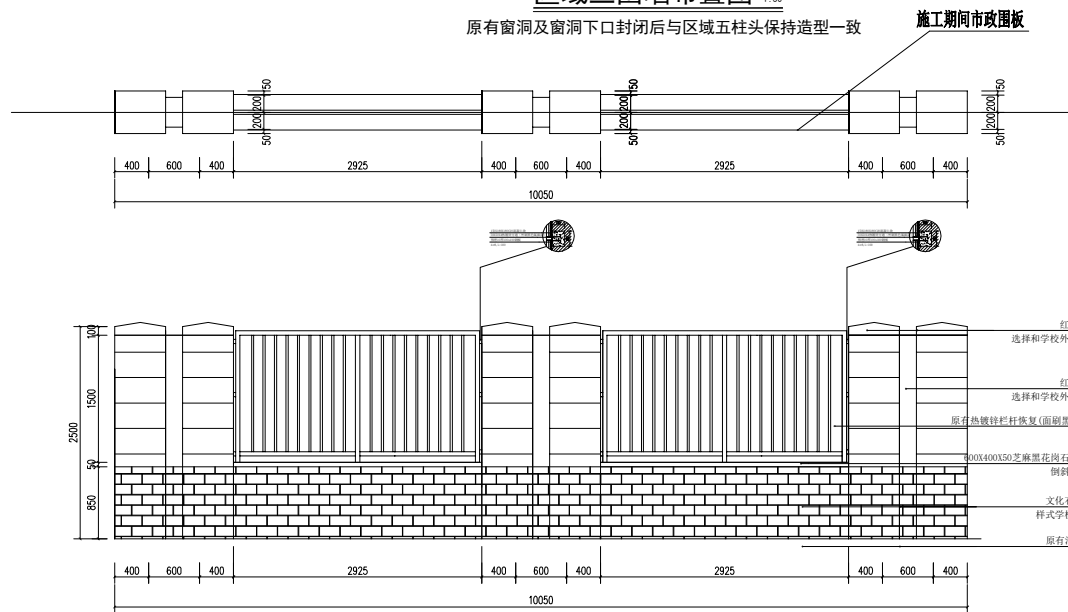

区域六围墙布置图 1:30

说明
Illustration

盖章
Seal

位置示意
Key Plan

建设单位
Construction enterprise 重庆勉仁科技有限责任公司

工程名称
Name of project 两江小学围墙改造项目

子项名称
Name of item

图名
Name of drawing 区域一、三、六围墙布置图

设计号
NO. of design CYJ-2025-20

图别
Drawing name 施工图 比例
Scale 1:100

图号
NO. of drawing JS-13 日期
Date 2025.06


审定	李坚	徐云潇
注册师	徐云潇	徐云潇
审核	徐云潇	徐云潇
项目负责	徐云潇	徐云潇
专业负责	刘蔚	刘蔚
校对	刘蔚	刘蔚
设计	吕兴行	吕兴行

华城柏仪（重庆）
建筑设计有限公司
HUACHENG BOYI (CHONGQING) ARCHITECTURE DESIGN CONSULTANTS CO., LTD.

地址：重庆·北碚·峡山路134号
Add: 134, BeDiA Road, BeiBei, Chongqing
电话：(TEL) 023-68864228 传真：(FAX) 023-68216692-886


甲级工程设计证书 编号：A250003303
Design Certificate No: A250003303

敬告：
1、本图尺寸以图上标注为准，不得以比例尺度量。
2、本套图必需签署批准并加盖设计专用章方可作为实际施工之用。
3、本图之版权属华城柏仪（重庆）建筑设计有限公司所有，未经本院授权不得转让第三方，或以任何形式复制。

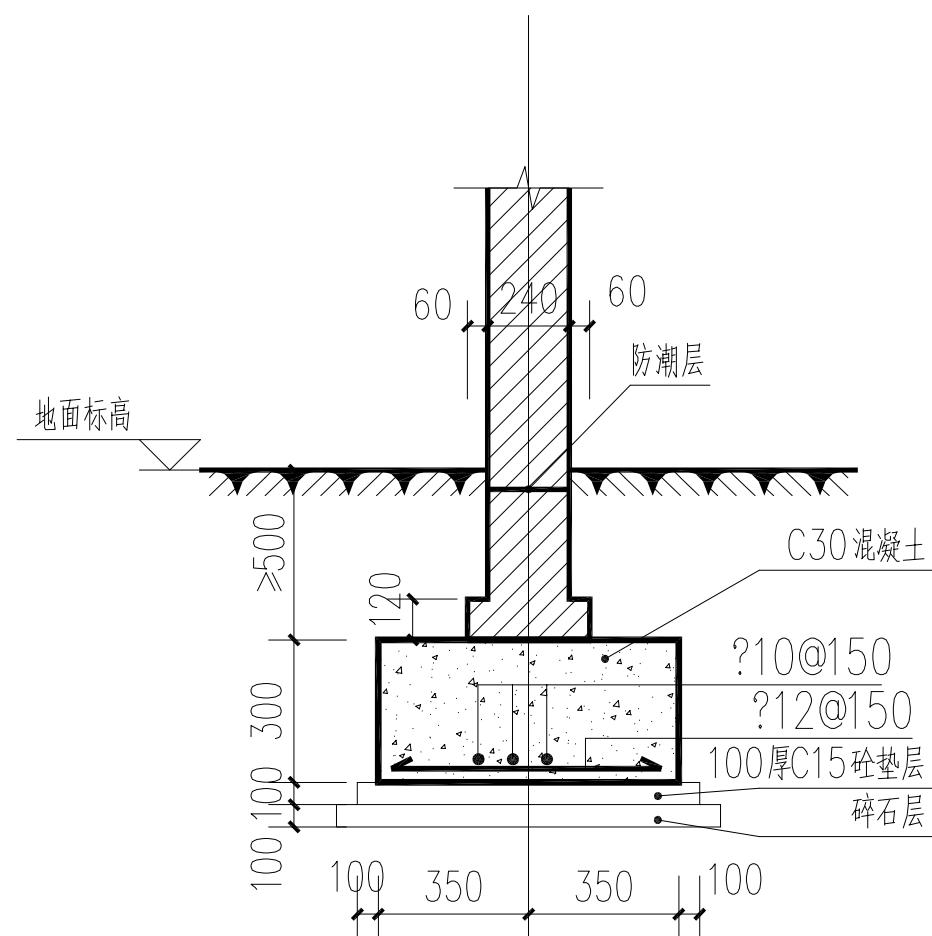

原有围墙大样一(无壁柱处)

原有围墙拆除至原有混凝土基础,基础保持不动

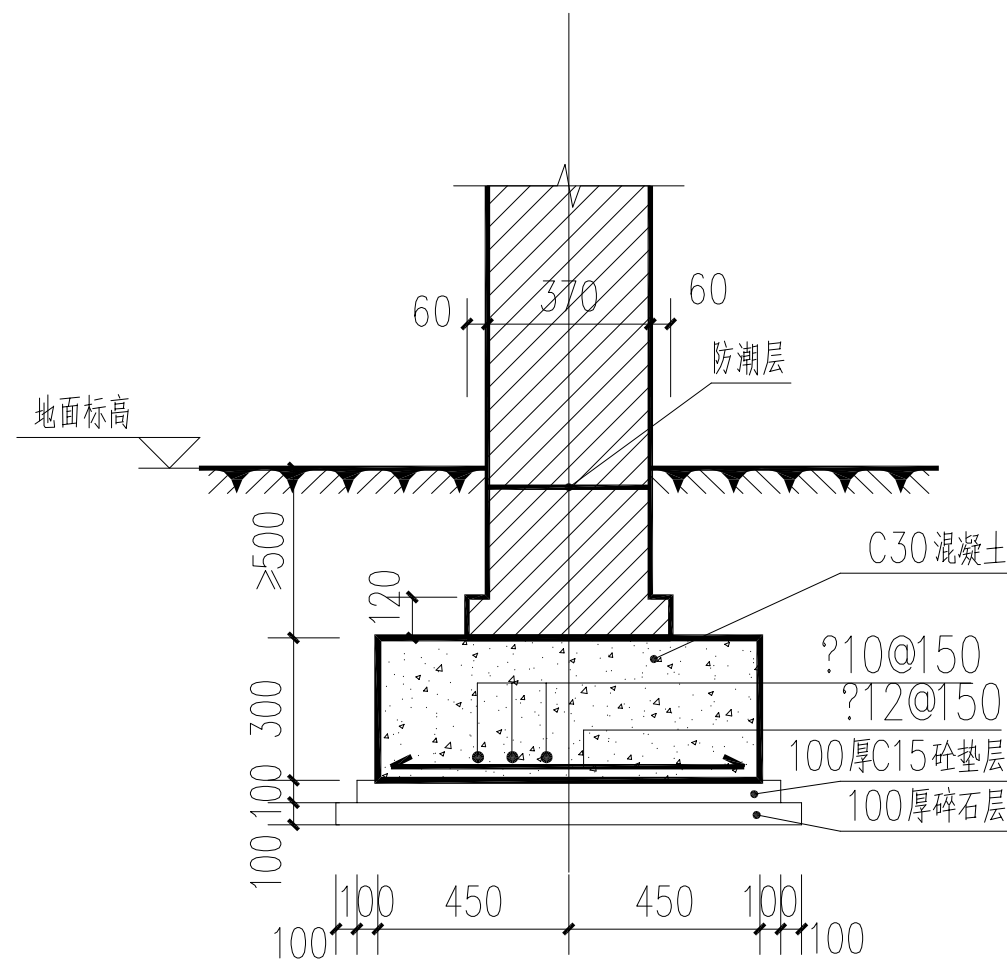

原有围墙大样二(有壁柱处)

原有围墙拆除至原有混凝土基础,基础保持不动

围墙设计说明:

- 1、围墙平面布置图详见建视图。
- 2、围墙砖砌部分采用不低于M7.5水泥砂浆砌MU10砖,围墙双面用1:2水泥砂浆勾缝。
- 3、防潮层做法:砌体墙于地面下60mm处抹 20厚 1:2.5水泥砂浆,内掺 5%防水粉。
- 4、围墙基础须置于承载力不小于150KPa的地基上,当承载力达不到要求时,可采用夯实地基土或浇填毛石混凝土等方法。
- 5、围墙每隔,30m设一变形缝,变形缝处以双柱处理,双柱为同一基础。
- 6、除图中标注外,单位均以mm计。

说明
Illustration

盖章
Seal

位置示意
Key Plan

建设单位
Construction enterprise

工程名称
Name of project

子项名称
Name of item

图名
Name of drawing

设计号
NO. of design

图别
Drawing name

图号
NO. of drawing

审 定
Review

注册师
Registered Engineer

审 核
Check

项目负责
Project Manager

专业负责
Professional Responsibility

校 对
Correction

设 计
Design

华城柏仪(重庆)
建筑设计有限公司



地址:重庆·北碚·峡山路134号
Add: 134, Beixia Road, Beibei, Chongqing

电话: (TEL) 023-68864228- 传真: (FAX) 023-68216692-666

甲级工程设计证书 编号: A250003303
Design Certificate No: A250003303



敬告:

- 1、本图尺寸以图上标注为准,不得以比例尺度量。
- 2、本套图必需签署批准并加盖设计专用章方可作为实际施工之用。
- 3、本图之版权属华城柏仪(重庆)建筑设计有限公司所有,未经本院授权不得转让第三方,或以任何形式复制。

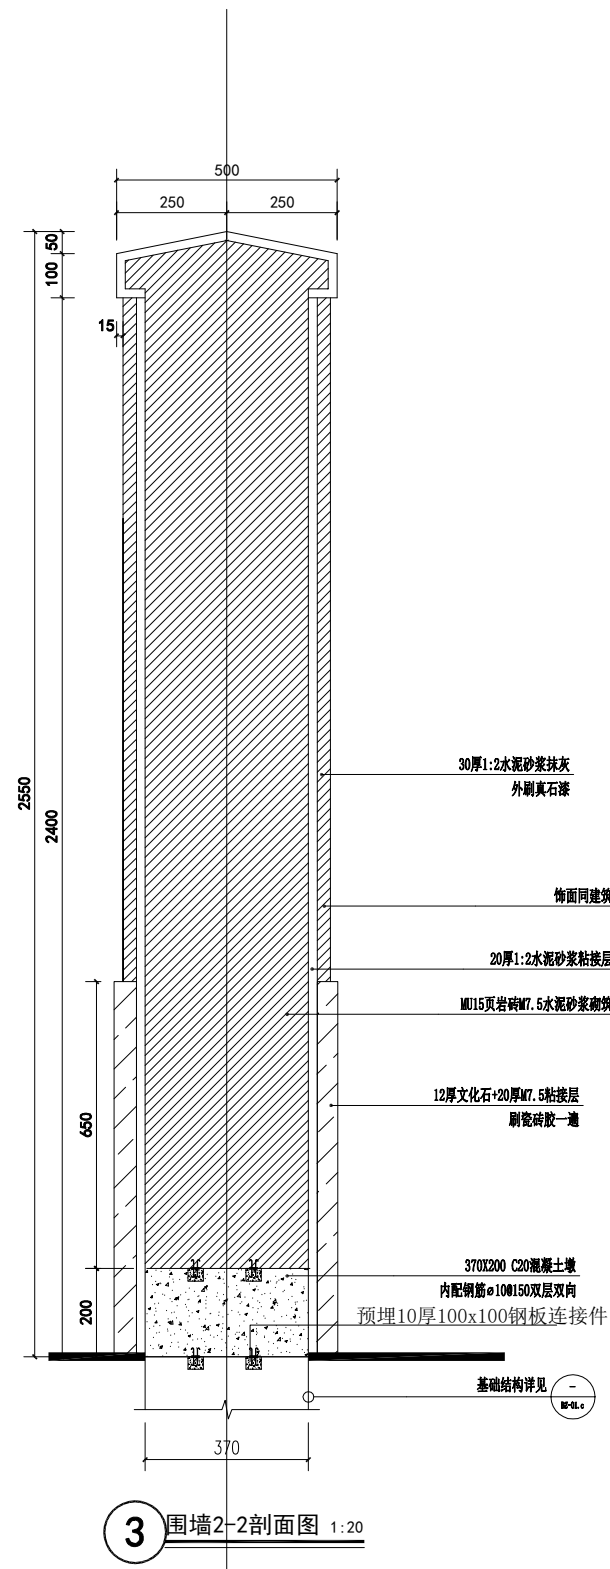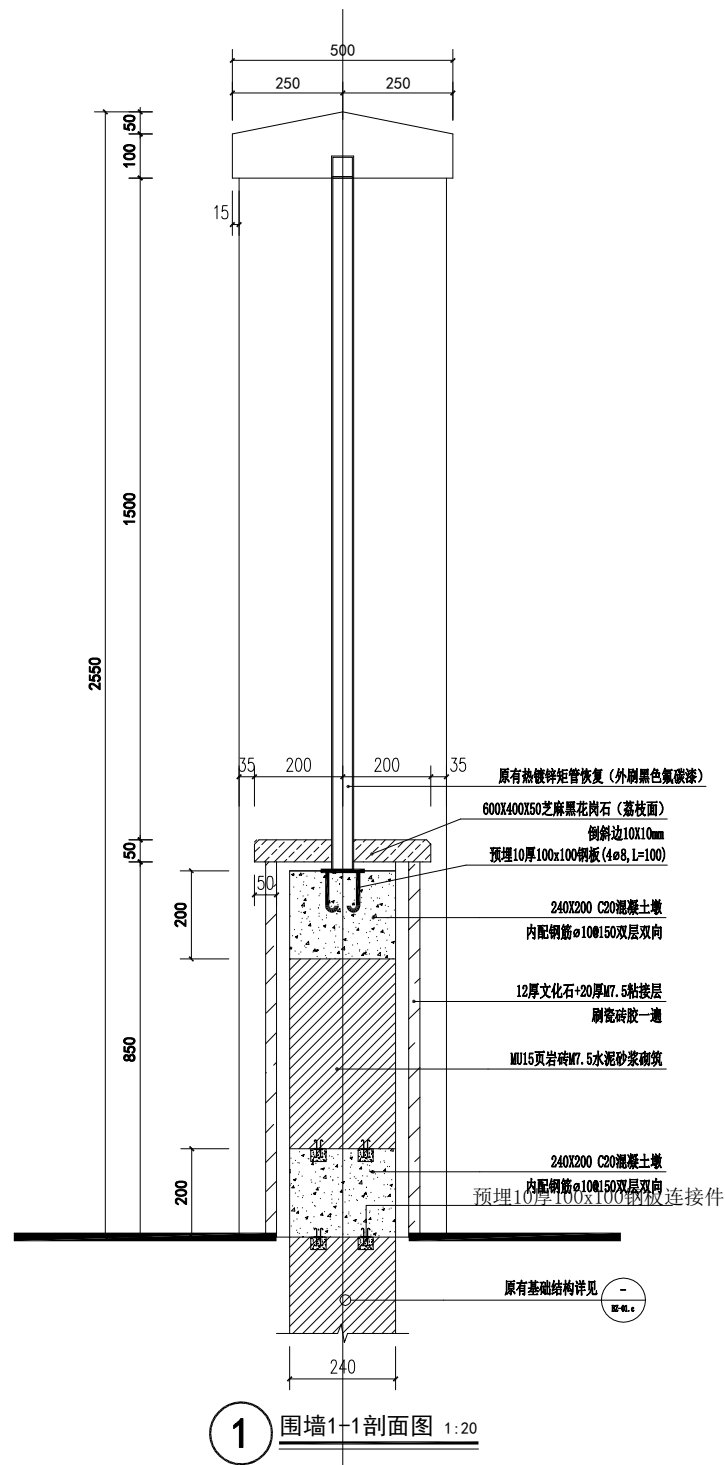


备注：本剖面图适用于区域五、六
混凝土钢筋要开槽与原有钢筋基础焊接。

说 明 Illustration			
盖 章 Seal			
位置示意 Key Plan			
建设单位 Construction enterprise		重庆勉仁科技有限责任公司	
工程名称 Name of project		两江小学围墙改造项目	
子项名称 Name of item			
图 名 Name of drawing		围墙1-1\2-2剖面图	
设计号 NO.of design		CYJ-2025-20	
图 别 Drawing name		施工图	比例 Scale 1:100
图 号 NO.of drawing		JS- 15	日期 Date 2025. 06
审 定		李 坚	和
注册 师		徐 云 潇	徐云潇
审 核		徐 云 潇	徐云潇
项目负责		徐 云 潇	徐云潇
专业负责		刘 蔚	刘蔚
校 对		刘 蔚	刘蔚
设 计		吕 兴 行	吕兴行
华城柏仪（重庆） 建筑设计有限公司 HUACHENG BOYI (CHONGQING) ARCHITECTURE DESIGN CONSULTANTS CO.,LTD.			
地址：重庆·北碚·峡山路134号 Add: 134,BeiXia Road,BeiBei,Chongqing			
电话：(TEL) 023-68864228-		传真：(FAX) 023-68216692-666	
甲级工程设计证书 编号：A250003303 Design Certificate No: A250003303			
敬告： 1、本图尺寸以图上标注为准，不得以比例 尺度量。 2、本套图必需签署批准并加盖设计专用章 方可作为实际施工之用。 3、本图之版权属华城柏仪（重庆）建筑设 计有限公司所有，未经本院授权不得转 让第三方，或以任何形式复制。			

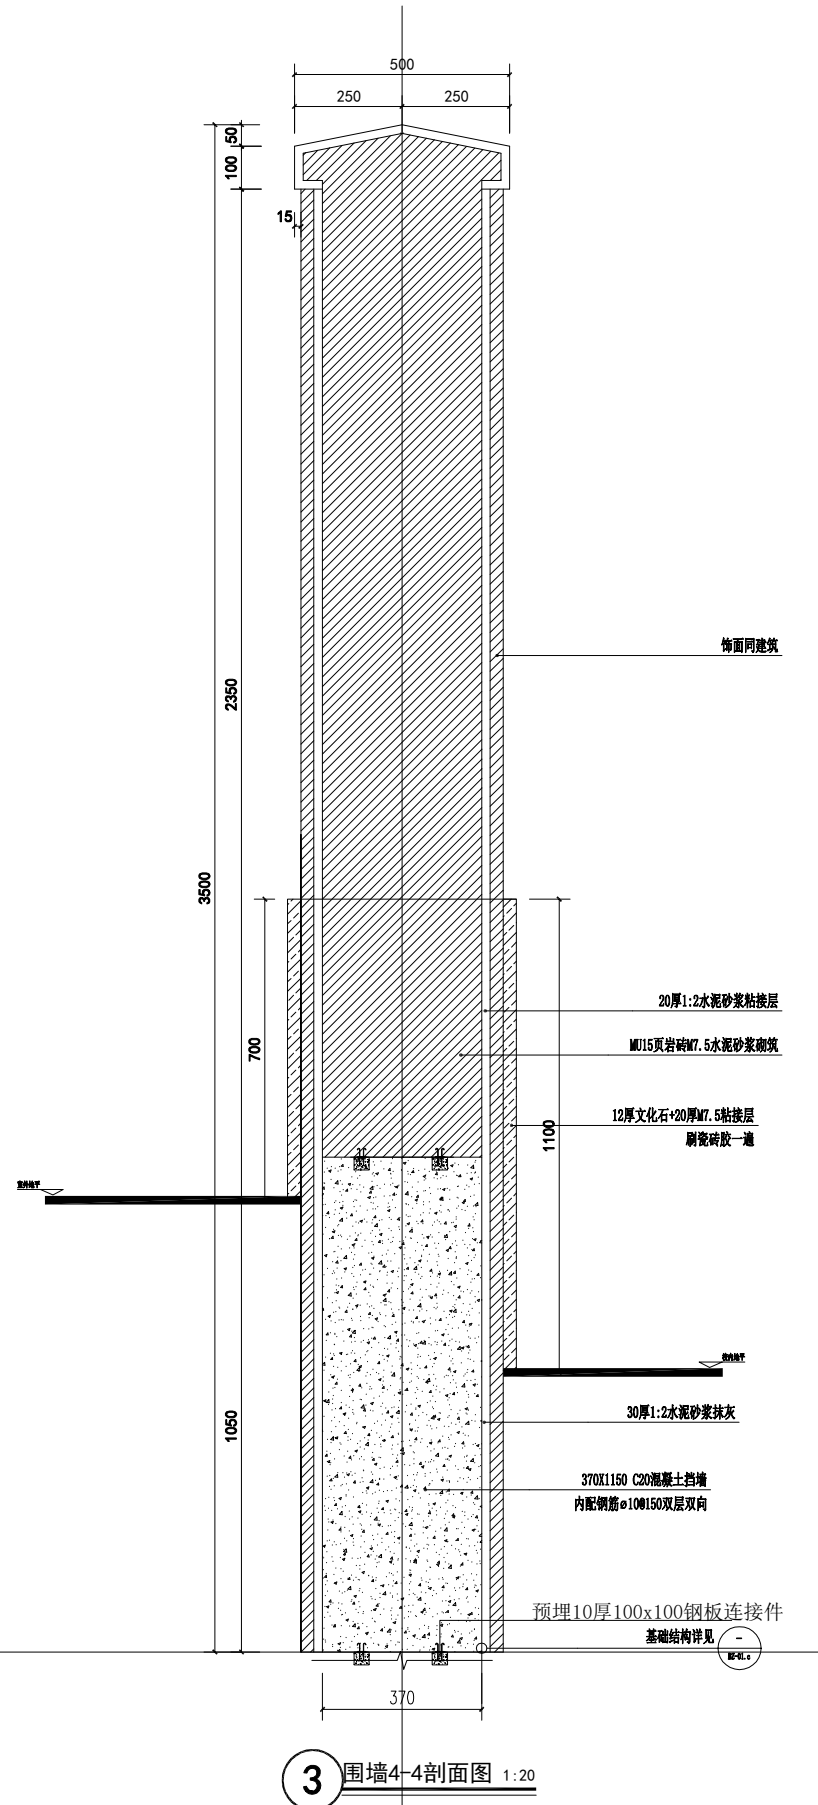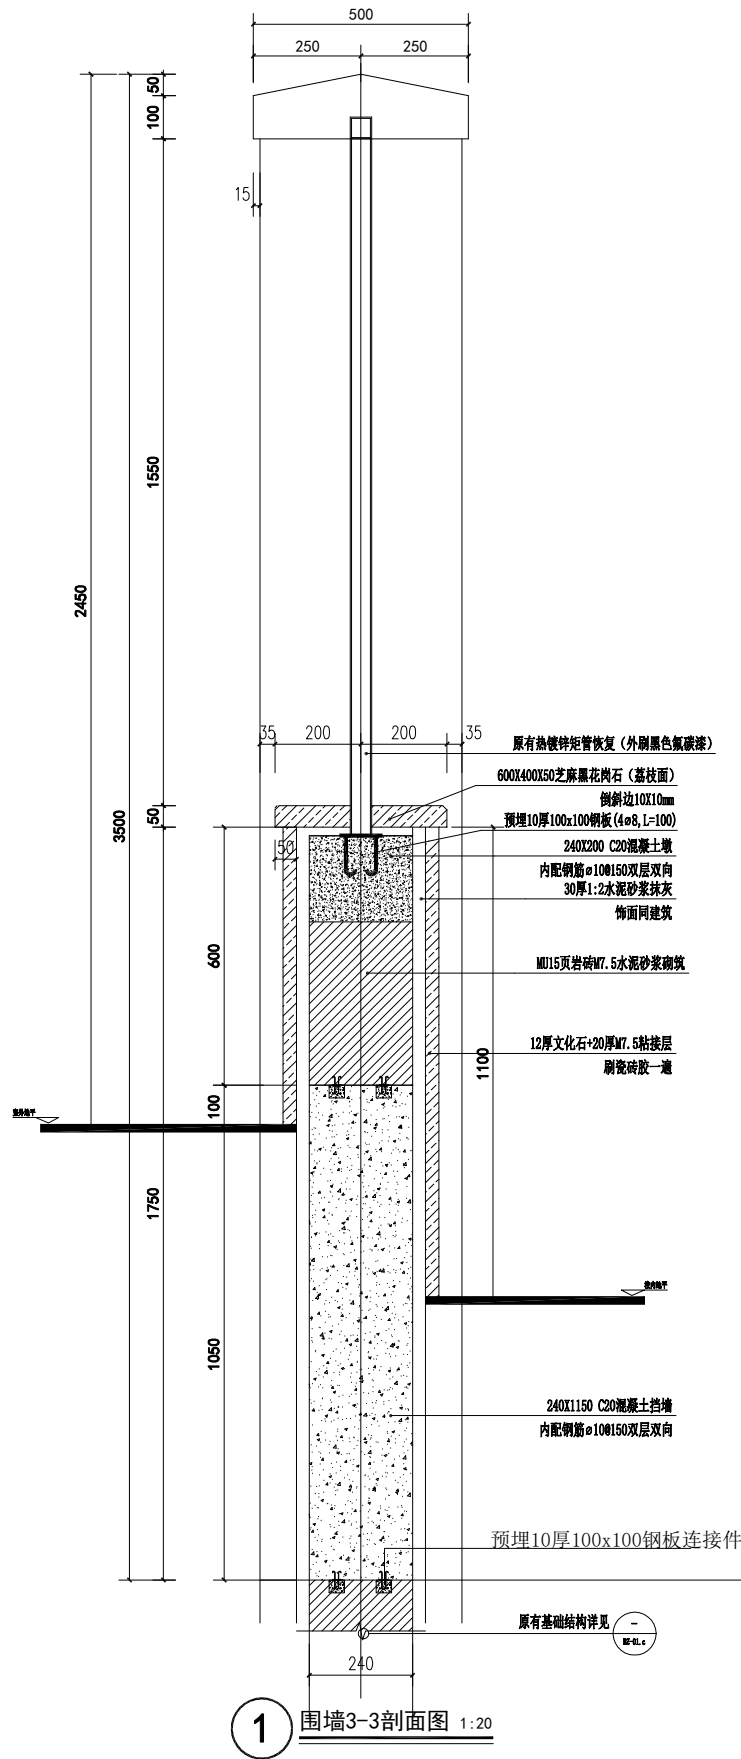


备注：本剖面图适用于区域一、二
混凝土钢筋要开槽与原有钢筋基础焊接。

说 明 Illustration			
盖 章 Seal			
位置示意 Key Plan			
建设单位 Construction enterprise		重庆勉仁科技有限责任公司	
工程名称 Name of project		两江小学围墙改造项目	
子项名称 Name of item			
图 名 Name of drawing		围墙3-3\4-4剖面图	
设计号 NO.of design		CYJ-2025-20	
图 别 Drawing name		施工图	比例 Scale 1: 100
图 号 NO.of drawing		JS- 16	日期 Date 2025. 06
审 定	李 坚	和	
注册师	徐 云 潇	徐云潇	
审 核	徐 云 潇	徐云潇	
项目负责	徐 云 潇	徐云潇	
专业负责	刘 蔚	刘蔚	
校 对	刘 蔚	刘蔚	
设 计	吕 兴 行	吕兴行	
华城柏仪（重庆） 建筑设计有限公司 HUACHENG BOYI (CHONGQING) ARCHITECTURE DESIGN CONSULTANTS CO.,LTD.			
地址：重庆·北碚·峡山路134号 Add: 134,BeDiXia Road,BeiBei,Chongqing			
电话：(TEL) 023-68864228-		传真：(FAX) 023-68216692-666	
甲级工程设计证书 编号： A250003303 Design Certificate No: A250003303			
敬告： 1、本图尺寸以图上标注为准，不得以比例 尺度量。 2、本套图必需签署批准并加盖设计专用章 方可作为实际施工之用。 3、本图之版权属华城柏仪（重庆）建筑设 计有限公司所有，未经本院授权不得转 让第三方，或以任何形式复制。			

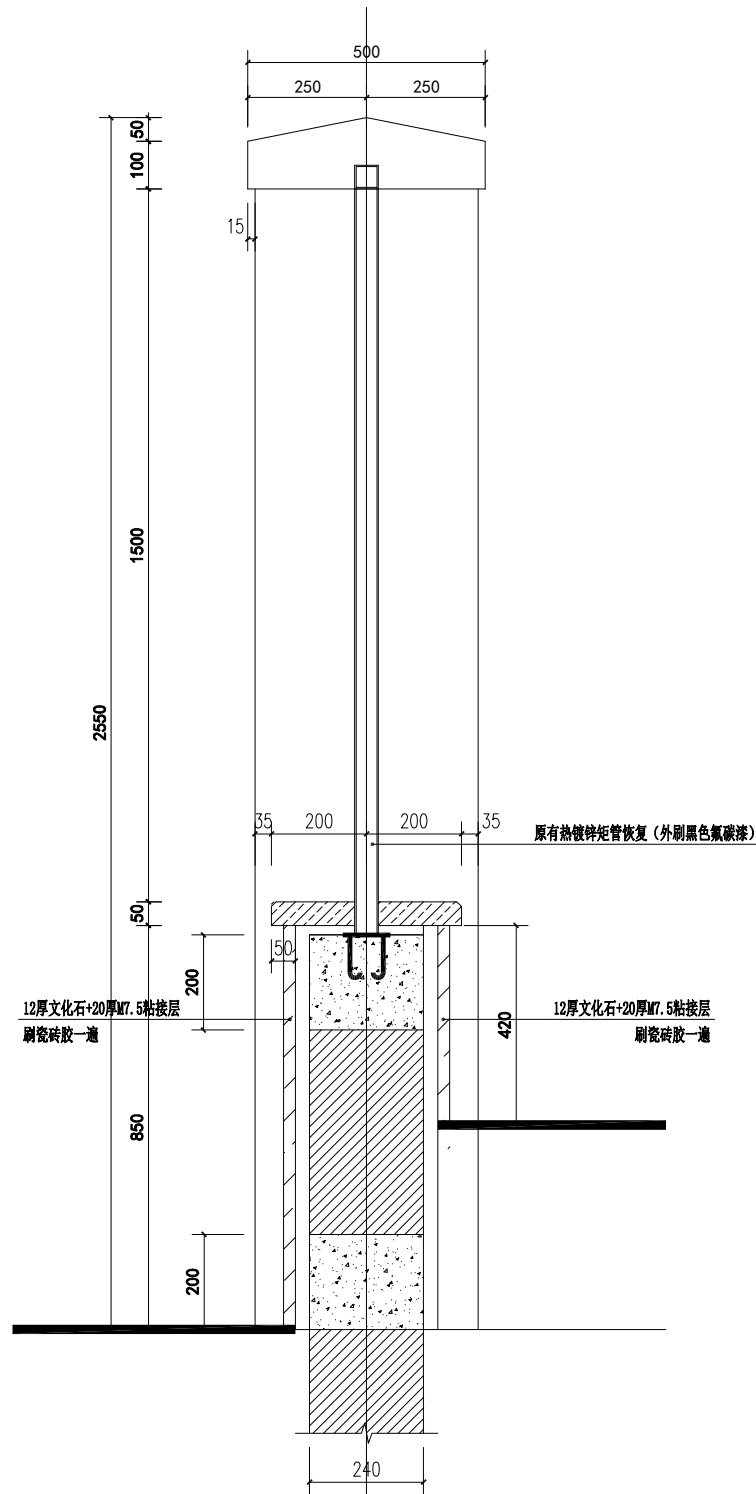

1 围墙5-5剖面图 1:20

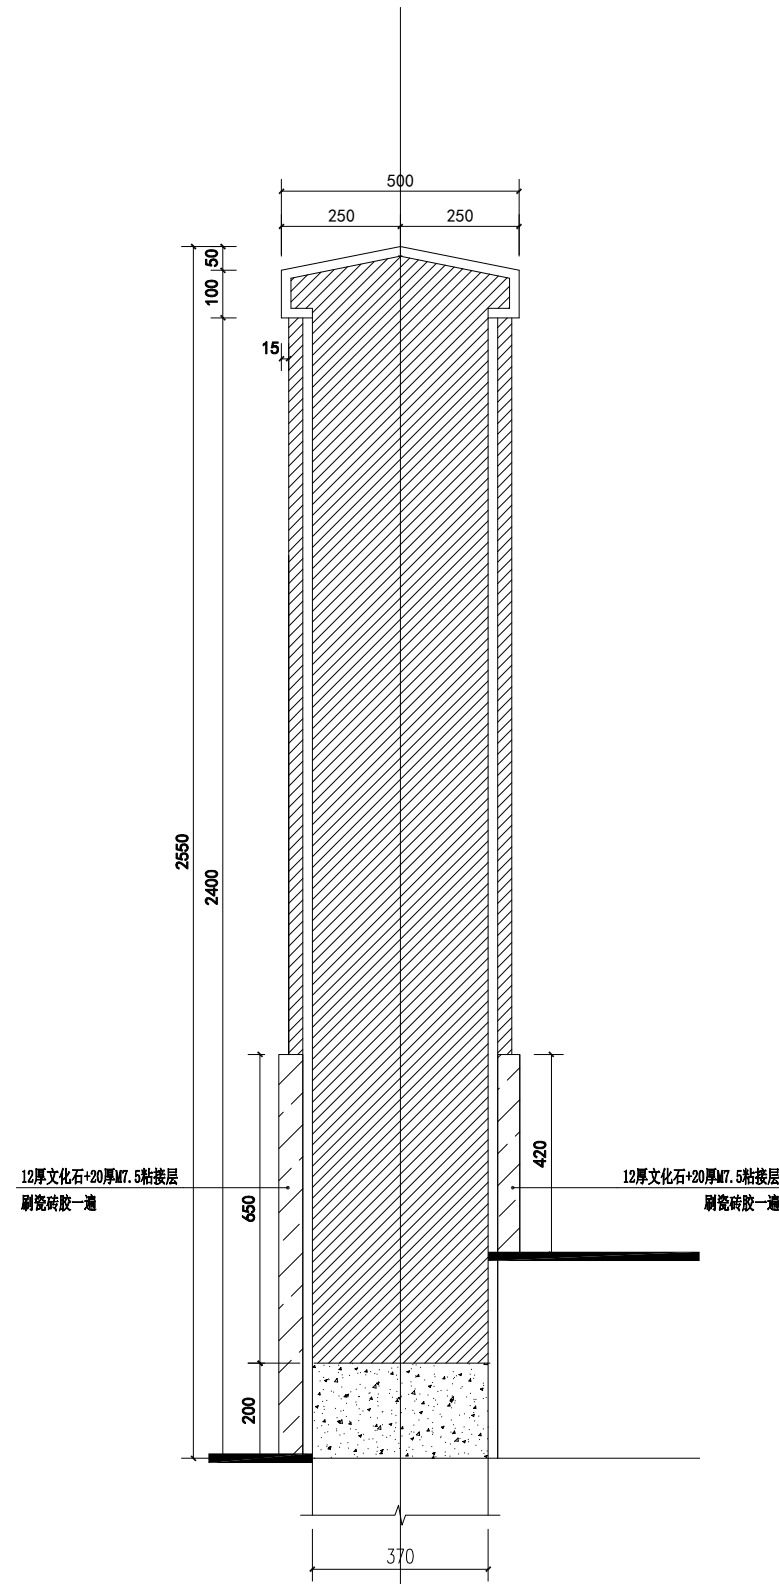

3 围墙6-6剖面图 1:20

备注：本剖面图适用于区域三、四
混凝土钢筋要开槽与原有钢筋基础焊接。

说明
Illustration

盖章
Seal

位置示意
Key Plan

建设单位 Construction enterprise	重庆勉仁科技有限责任公司		
工程名称 Name of project	两江小学围墙改造项目		
子项名称 Name of item			
图名 Name of drawing	围墙5-5\6-6剖面图		
设计号 NO. of design	CYJ-2025-20		
图别 Drawing name	施工图	比例 Scale	1:100
图号 NO. of drawing	JS-17	日期 Date	2025.06
审定	李坚	注册师	徐云潇
审核	徐云潇	项目负责	徐云潇
专业负责	刘蔚	校对	刘蔚
设计	吕兴行		吕兴行


华城柏仪（重庆）
建筑设计有限公司
HUACHENG BOYI (CHONGQING) ARCHITECTURE DESIGN CONSULTANTS CO.,LTD.

地址：重庆·北碚·峡山路134号
Add: 134,BeDiXia Road,BeiBei,Chongqing


电话：(TEL) 023-68864228- 传真：(FAX) 023-68216692-666

甲级工程设计证书 编号：A250003303
Design Certificate No: A250003303


敬告：
1、本图尺寸以图上标注为准，不得以比例尺度量。
2、本套图必需签署批准并加盖设计专用章方可作为实际施工之用。
3、本图之版权属华城柏仪（重庆）建筑设计有限公司所有，未经本院授权不得转让第三方，或以任何形式复制。

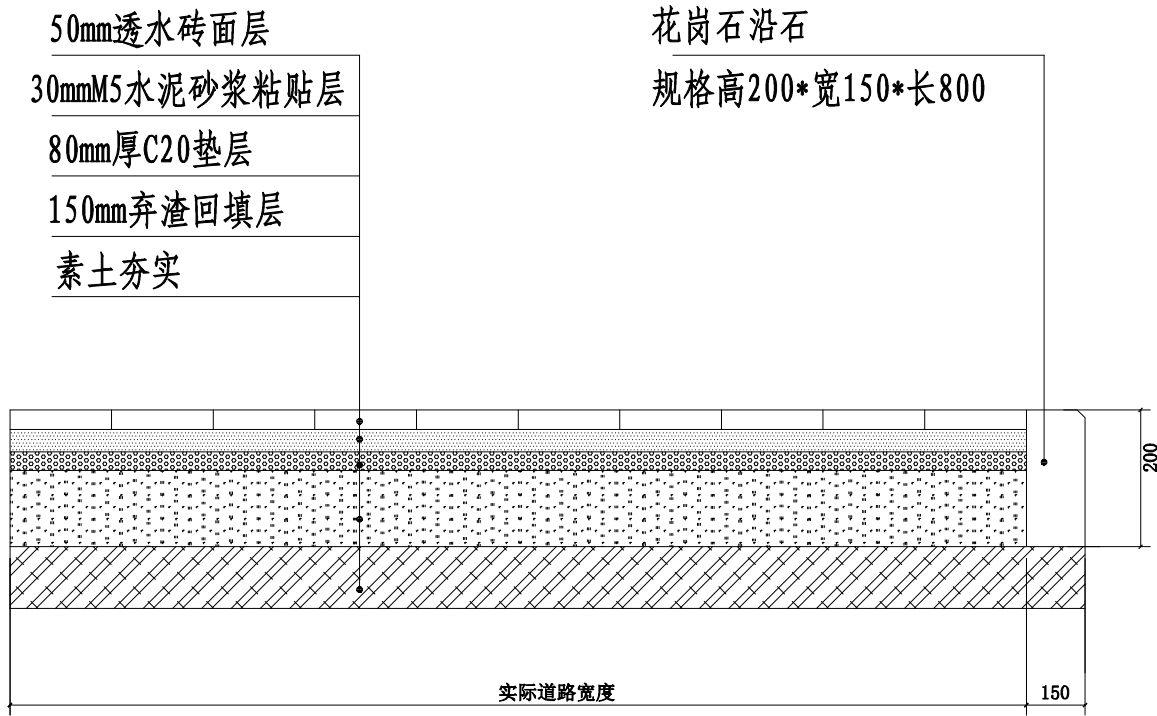

人行道铺装剖面图

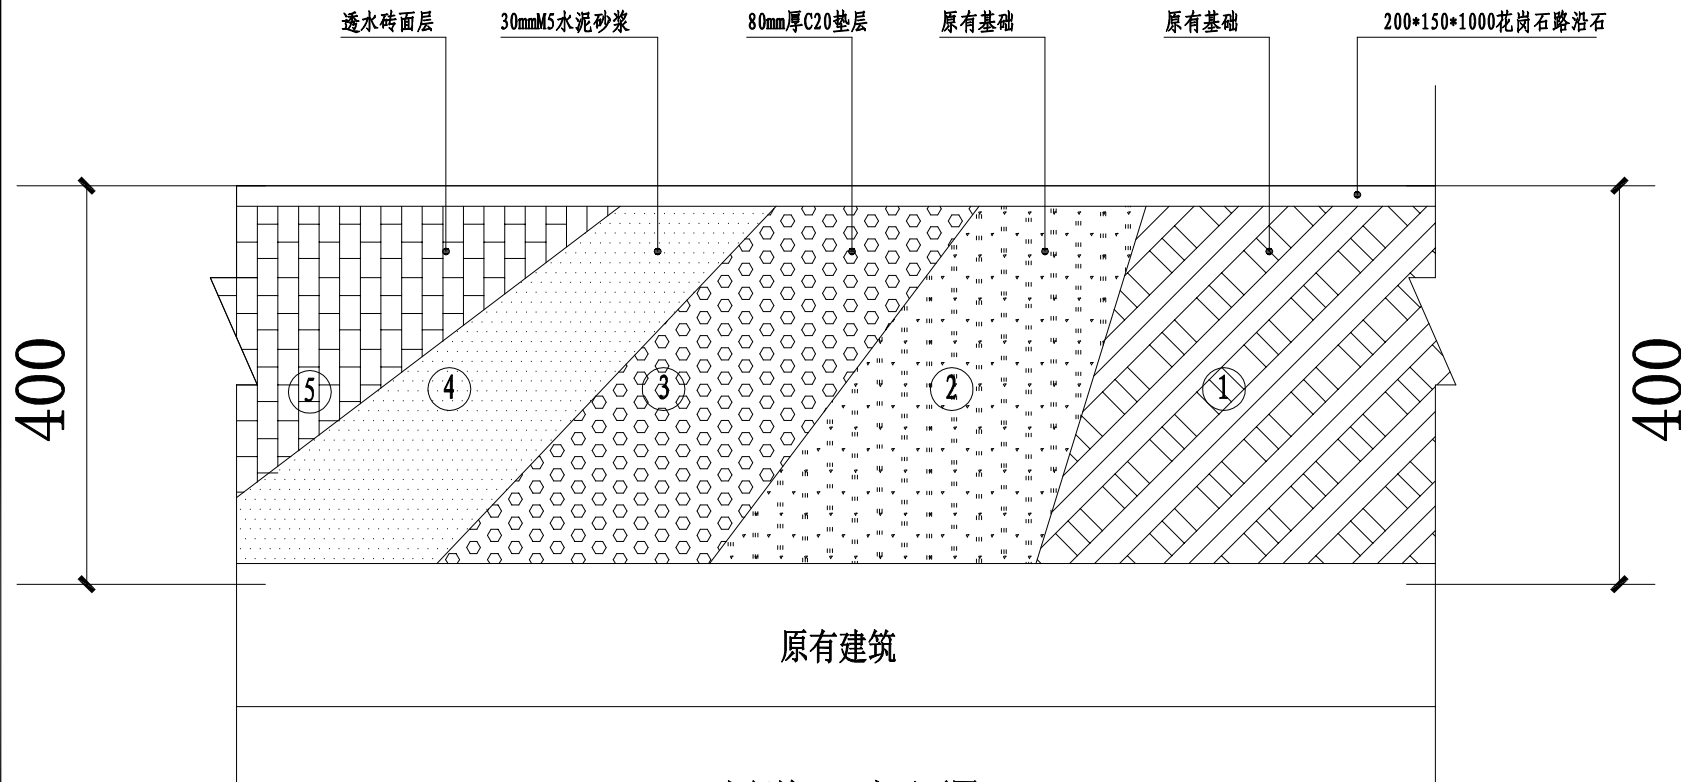

人行施工工序平面图

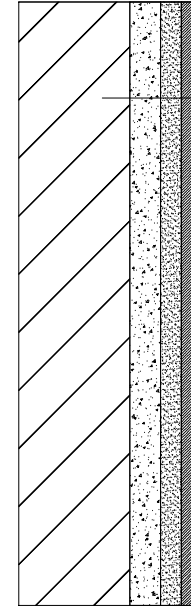

外墙真石漆剖面布置图

注明：采用外墙粗腻子整平，能提高页岩片真石漆的附着力。每遍腻子的厚度1—1.2mm，要求平整，达到高级抹灰标准≤2mm。

水性抗碱封闭底漆、页岩外墙真石漆两遍、罩光漆一遍

外墙专用GS柔性防水一遍，防水腻子二遍


5mm聚合物抗裂砂浆

刷素水泥砂浆一道（内掺水重5%的建筑胶）

8厚1:3水泥砂浆打底扫毛或划出纹道

10厚墙面抹灰找平，刷5厚1:2.5防水砂浆

原墙基层

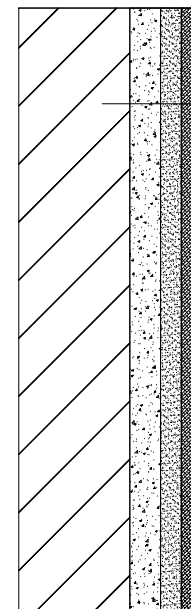

围墙文化石粘贴剖面布置图

12厚60*220文化石

20厚M7.5粘接层

瓷砖胶涂刷一遍

外墙专用GS柔性防水一遍

10厚墙面抹灰找平

原墙基层

说 明 Illustration			
盖 章 Seal			
位置示意 Key Plan			
建设单位 Construction enterprise		重庆勉仁科技有限责任公司	
工程名称 Name of project		两江小学围墙改造项目	
子项名称 Name of item			
图 名 Name of drawing		透水砖铺装大样图	
设计号 NO.of design		CYJ-2025-20	
图 别 Drawing name		施工图	比例 Scale 1:100
图 号 NO.of drawing		JS- 18	日期 Date 2025. 06
审 定	李 坚	和	
注册师	徐 云 潇	徐云潇	
审 核	徐 云 潇	徐云潇	
项目负责	徐 云 潇	徐云潇	
专业负责	刘 蔚	刘蔚	
校 对	刘 蔚	刘蔚	
设 计	吕 兴 行	吕兴行	
华城柏仪（重庆） 建筑设计有限公司 HUACHENG BOYI (CHONGQING) ARCHITECTURE DESIGN CONSULTANTS CO.,LTD.			
地址：重庆·北碚·峡山路134号 Add: 134,BeXi Road,BeiBei,Chongqing			
电话：(TEL) 023-68864228-		传真：(FAX) 023-68216692-888	
甲级工程设计证书 编号：A250003303 Design Certificate No: A250003303			
敬告： 1、本图尺寸以图上标注为准，不得以比例尺度量。 2、本套图必需签署批准并加盖设计专用章方可作为实际施工之用。 3、本图之版权属华城柏仪（重庆）建筑设计有限公司所有，未经本院授权不得转让第三方，或以任何形式复制。			