



修改说明:

建设单位	重庆市金迈实业有限公司		
Construction unit			
项目	重庆市金迈实业有限公司生产区环境整治项目		
Item			
图名	总平面布置图		
Name of drawing			
设计编号	JQ-2024-J020		
NO. of project			
版本号	第一版	图号	SS-01
NO. of edition		NO. of drawing	
图别	建施	日期	2024.12
Drawing name		Date	
审定	王建华	王建华	
项目负责	程竹	程竹	
审核	汪翔	汪翔	
专业负责	代旭	代旭	
设计	王丽波	王丽波	
校对	李慧娟	李慧娟	

涪清项目管理有限公司
渝东分公司

重庆办公地址: 重庆市城口县城凤路1号1单元2-1

工程设计证书号: A261138302

建筑行业 建筑工程 乙级 水利行业 河道整治 丙级
建筑装饰工程 乙级 水利行业 灌溉 丙级
市政工程 公路 丙级 环境工程 固体废物处置工程 乙级
市政行业 道路工程、排水工程、给水工程、热力工程、城镇燃气工程 乙级

联系电话: 13452673049 15826925496

敬告:

- 本图尺寸以图上标注为准, 不得以比例尺度量。
- 本套图必需签署审定并加盖设计专用章方可作为实际施工之用。
- 本图之最新版本为有效版本。
- 本图之版权属涪清项目管理有限公司渝东分公司所有, 未经本公司授权不得转让第三方, 或以任何形式复制。

给排水总图 1:500



修改说明：

建设单位 Construction unit	重庆市金迈实业有限公司		
项 目 Item	重庆市金迈实业有限公司生产区环境整治项目		
图 名 Name of drawing	给水管沟槽开挖回填大样图		
设计编号 NO. of project	JQ-2024-J020		
版本号 NO. of edition	第一版	图号 NO. of drawing	SS-02
图 别 Drawing name	建 施	日期 Date	2024.12
审 定	王建华	王建华	
项目负责	程 竹	程竹	
审 核	汪 翔	汪翔	
专业负责	代 旭	代旭	
设 计	王丽波	王丽波	
校 对	李慧娟	李慧娟	

泾清项目管理有限公司
渝东分公司


重庆办公地址：重庆市城口县城凤路1号1单元2-1

工程设计证书号：A261138302
建筑行业 建筑工程 乙级 水利行业 河道整治 丙级
建筑装饰工程 乙级 水利行业 灌溉 丙级
机电工程 乙级 环境工程 固体废物处置工程 乙级
公路行业 公路 丙级
市政行业 道路工程、排水工程、给水工程、热力工程、城镇燃气工程 乙级

联系电话：13452673049 15826925496

敬告：

- 1、本图尺寸以图上标注为准，不得以比例尺度量。
- 2、本套图必需签署审定并加盖设计专用章方可作为实际施工之用。
- 3、本图之最高版本为有效版本。
- 4、本图之版权属泾清项目管理有限公司渝东分公司所有，未经本公司授权不得转让第三方，或以任何形式复制。

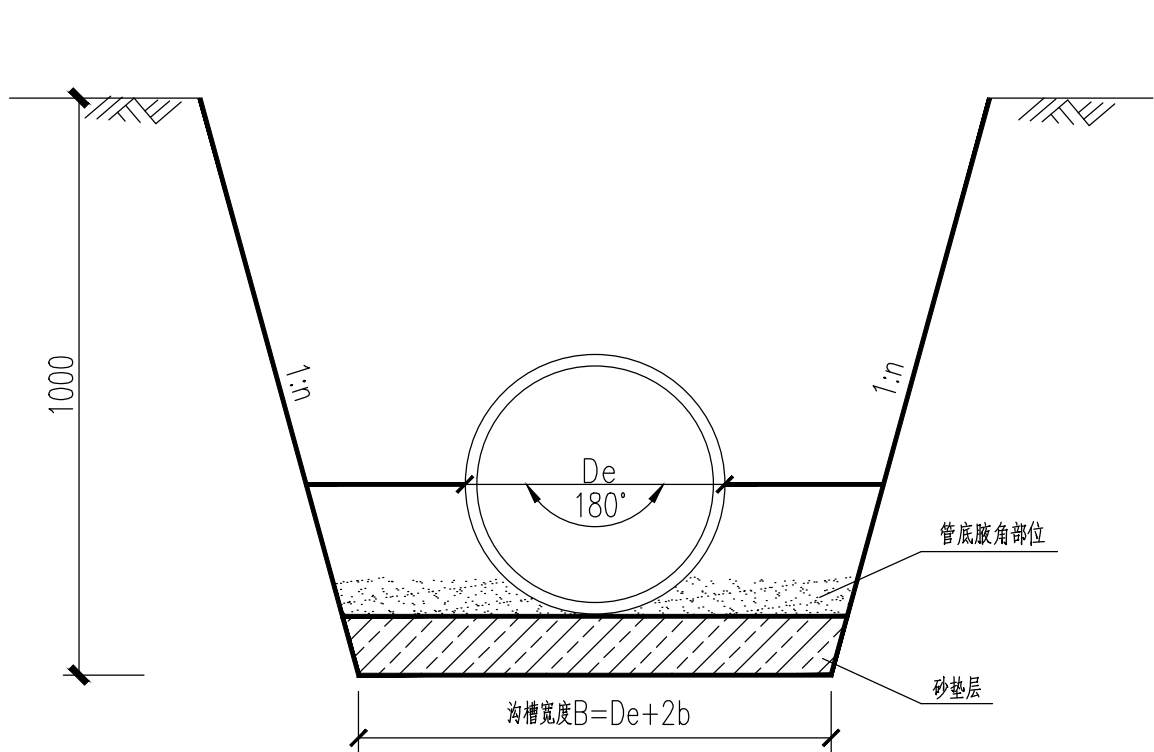


沟槽开挖及管道基础图

注：b为操作宽度

管道沟槽底操作宽度b尺寸表

管道外径De(mm)	操作宽度b(mm)
De≤500	300
500<De≤1000	400
1000<De≤1500	500
1500<De≤3000	700

注：表中管道外径尺寸参照采购管材厂家提供的实际数据为准。

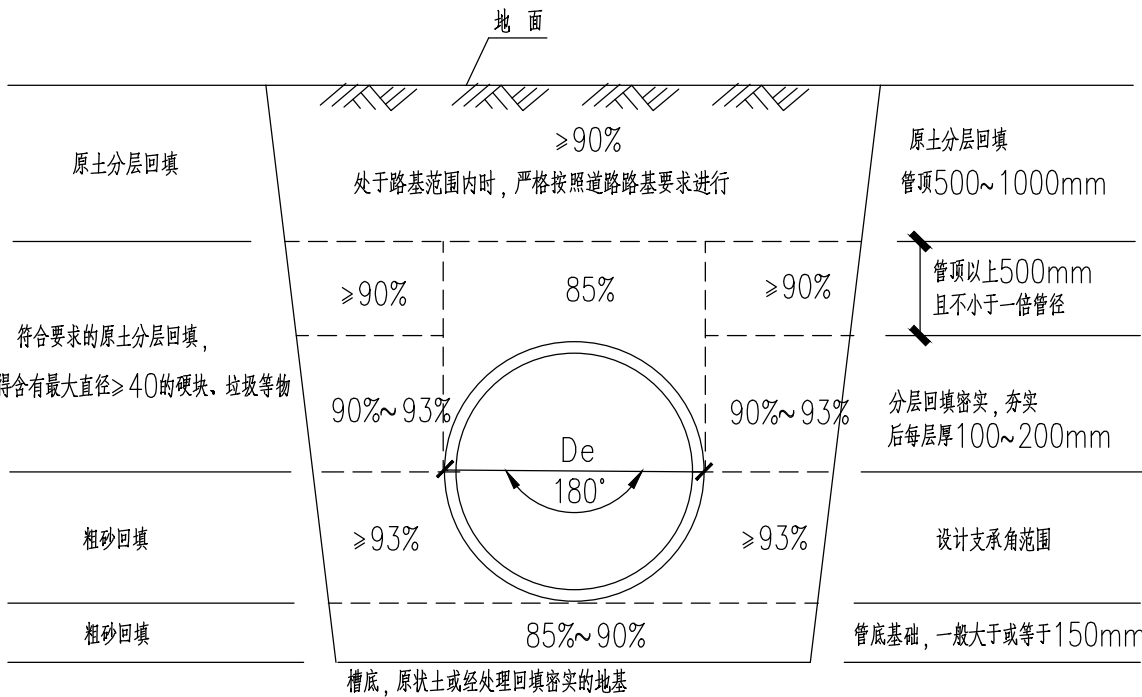

沟槽回填土要求

砂垫层厚度表

管道种类/管外径	垫层厚度C (mm)		
	De≤500	500<De≤1000	De>1000
柔性管道	150	≥150	≥200

说明：

- 1、本图尺寸单位均为毫米。
- 2、沟槽开挖放坡系数根据实际地质情况参照地勘报告和《给水排水管道工程施工及验收规范》（GB50268—2008）相关要求执行。管道开挖后两边操作宽度根据管道沟槽底操作宽度b尺寸表确定。
- 3、对一般土质（原状土或经回填夯实的地基），基底铺一层厚度为0.15米的中、粗砂基础；软土地基铺垫一层厚度不小于150mm的砂砾或5~40mm粒径碎石，其表面再铺厚度不小于50mm的中、粗砂垫层。
- 4、本图未尽事宜严格按照《给水排水管道工程施工及验收规范》（GB50268—2008）开挖、回填及基础要求的相关条文执行。

给水管沟槽开挖回填大样图