

重庆市沙坪坝区教师进修学院
电大招生办公室、学院大门修补、办公楼大厅外地面整修项目
(装饰施工图)

施工图设计

工程编号：QC-JZ-250426(同合同编号)

重庆市全城建筑设计有限公司

二零二五年四月

姓名	姓名	专业	专业	姓名	姓名	专业	专业
姓	名	通	暖	姓	名	给	排
		比	水			电	气
专业	姓名	专业	专业	姓名	姓名	专业	专业
建	姓	筑	结	姓	名	建	结
构							

改造内容做法表

序号	名称	部位	做法	序号	名称	部位	做法		
1	招生办公室	轻质隔墙	75#轻钢龙骨，中距400	1	招生办公室	踢脚线	成品木质踢脚线安装于生态板上		
			15厚水泥基板墙板（双面）			门套	15mm阻燃板基层		
		600×600玻化砖地面	50厚C20细石砼找平层				装饰木质面板门套		
			15厚1:2.5水泥砂浆结合层				装饰线收口条封边		
			10厚1:2水泥砂浆粘接层			玻璃隔断	304不锈钢管框架60×40×1.5		
			600×600×5玻化砖面层				10厚钢化玻璃隔断		
		300×300玻化砖地台	150厚C25砼地台	全玻自由门	10厚钢化全玻自由门，无框(点夹)门扇，304不锈钢加长拉手				
			15厚1:2.5水泥砂浆结合层		LED显示屏	LED拼接屏，带框，包边100，专业厂家定制、安装，尺寸可根据现场实际情况调整			
			10厚1:2水泥砂浆粘接层	2		校门	外墙氟碳漆	原金属结构基层（原罩面漆拆除）	
			300×300×5玻化砖面层（侧立面做法相同）		氟碳漆用光面腻子粉二道				
		20厚黑金沙花岗石台阶	原页岩砖台阶		丙烯酸聚氨酯底漆二道				
			15厚1:2.5水泥砂浆结合层		金属氟碳漆面漆二道（颜色祥立面图）				
			10厚1:2水泥砂浆粘接层	3	道路	芝麻灰花岗石地面	原砼地面垫层（人工拆除面层）		
			20厚黑金沙花岗石面层				30mm1:2.5水泥砂浆找平层		
		生态板墙面	原结构砖墙或新建隔墙				20mm1:2水泥砂浆		
			8mm沥青胶泥隔离层兼找平				50mm芝麻灰天然花岗石		
			15mm阻燃板基层						
			生态板面层（业主选样）						
		600×300瓷砖墙面	原砖墙						
			20厚1:2.5水泥砂浆结合层分二次成型						
			600×300×4瓷砖						
		生态板吊顶	原结构钢筋砼楼板						
			8#钢吊杆						
			装配式U型轻钢天棚龙骨，中距600						
			12mm阻燃板基层						
			生态板面层（业主选样）						

版次
Rev.

日期
Date

说 明
Illustration

全城建筑
ARCHITECT

重庆市全城建筑设计有限公司
ChongQing QuanCheng Architectural design CO.LTD

电话: 023-68050003
Tel: 023-68050003

传真: 023-68050003
Fax: 023-68050003

地址: 重庆市北部新区星光大道90号土星A2座14F
Add: 14F, Saturn A 2,90 Avenue of Stars, new district, north of Chongqing

资质证书: 建筑工程甲级
Certificate: 建筑工程甲级

证书编号: A150002628
Certificate No.: A150002628

合作设计单位:

注册师
Registered Engineer

舒志刚

项目负责人
Manager of the Design

舒志刚

专业负责人
Specialized Person in Charge

舒志刚

设计
Design

罗富佳

绘图
Drawing

罗富佳

校对
Check

王庆生

审核
Examiner

谢贻涛

审定
Approved

李 镜

建设单位
Party A

重庆市沙坪坝区教师进修学院

工程名称
Project Name

电大招生办公室、学院大门修补、办公楼大厅外地面整修项目

子项名称
Sub Project

图 名
Drawing Name

改造内容做法表

图 号
Drawing No.

SG-01

设计阶段
Drawing Sort

装饰施工图

设计号
Project No.

QC-JZ-250426


日 期
Date

2025年04月


特别声明:
1、本图尺寸以图上标注为准，不得以比例尺度量。
2、本套图必需签署批准并加盖设计专用章方可作为实际施工之用。
3、本图之版权属重庆市全城建筑设计有限公司所有，未经本司授权不得转让第三方，或以任何形式复制。

Copyright (c) 2019, CQQCDLTD


姓名	姓名	姓名	姓名
专业	专业	专业	专业
暖通	暖通	暖通	暖通
比例	比例	比例	比例
姓名	姓名	姓名	姓名
专业	专业	专业	专业
给排水	给排水	给排水	给排水
电气	电气	电气	电气
姓名	姓名	姓名	姓名
专业	专业	专业	专业
建筑	建筑	建筑	建筑
结构	结构	结构	结构

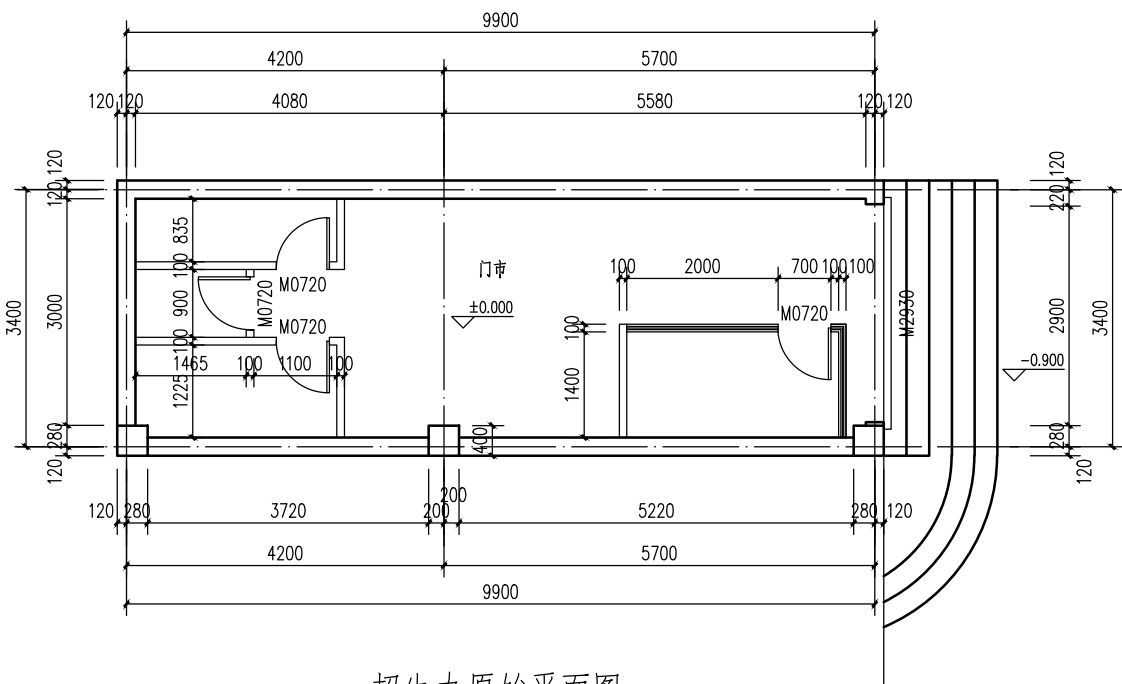


招生办原始平面图

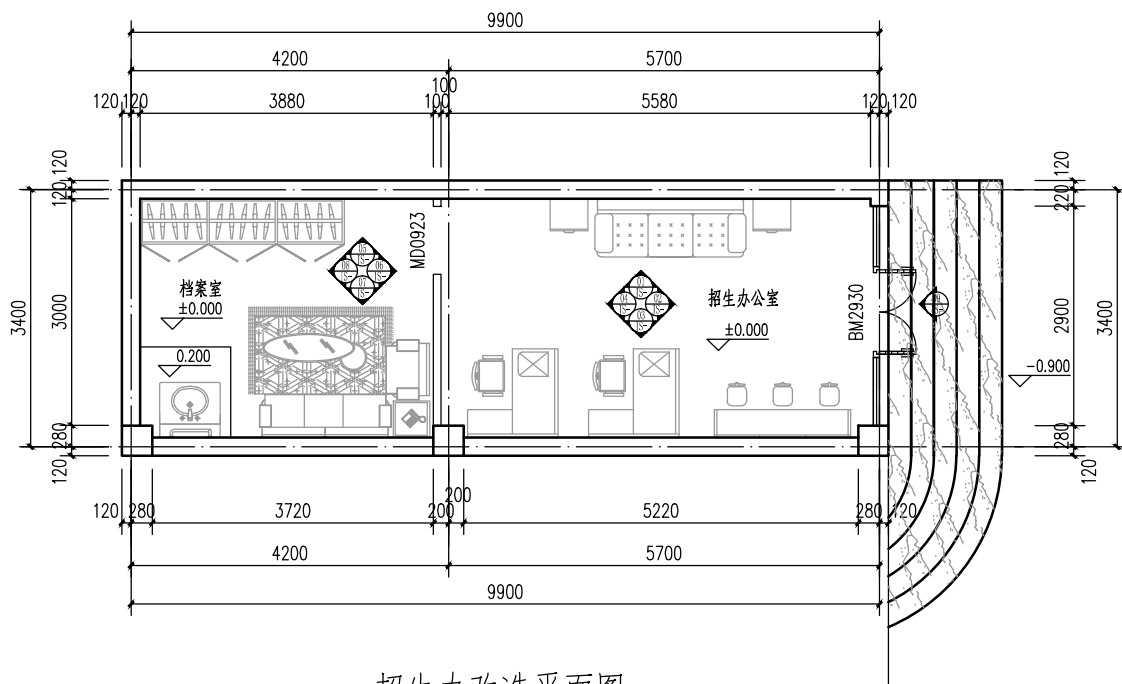


招生办改造平面图

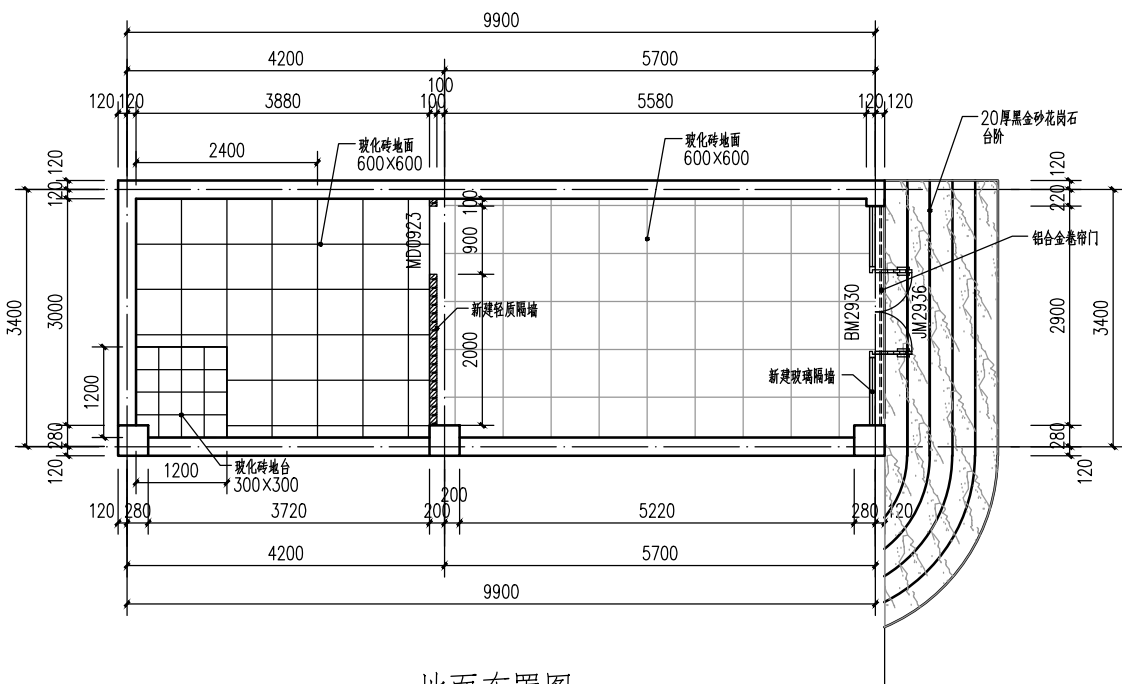

地面布置图

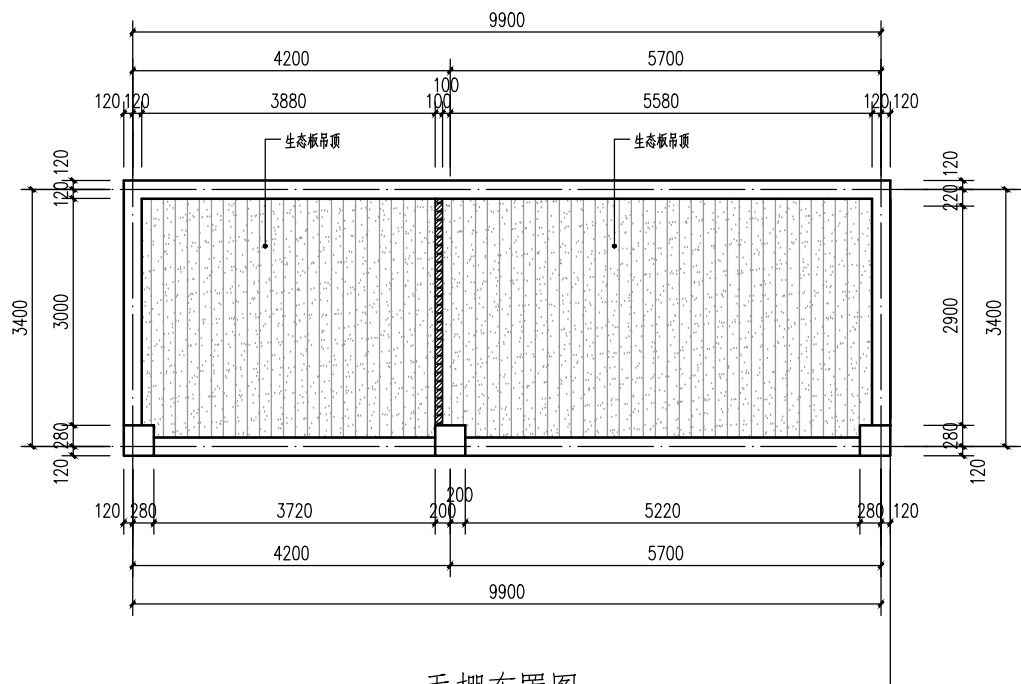


天棚布置图

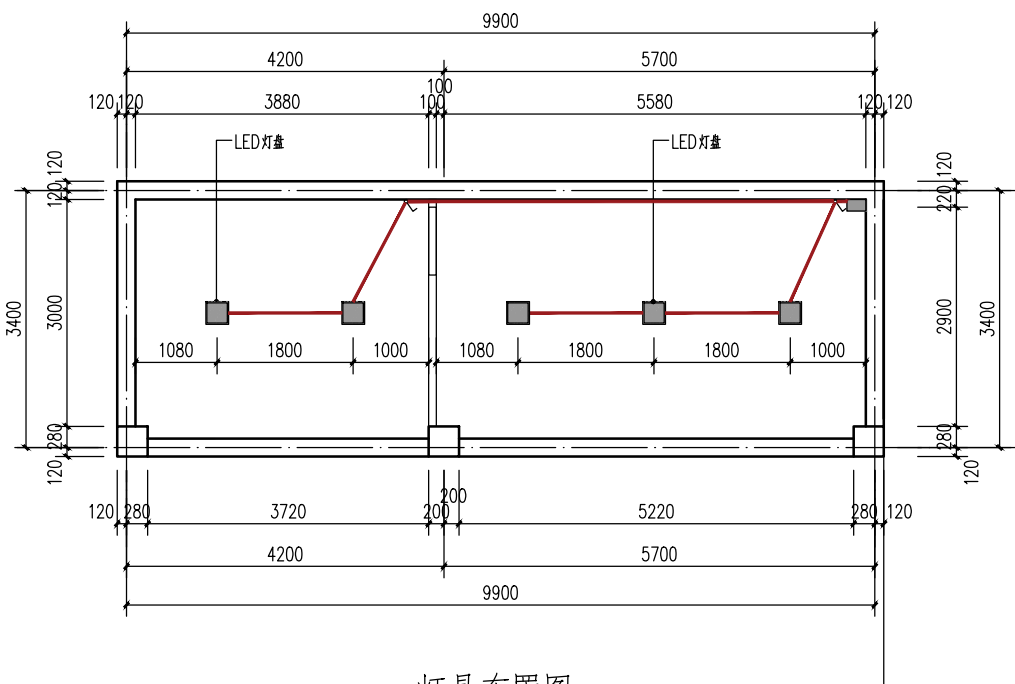

灯具布置图

图例


图例	名称	规格、型号	单位	数量
■	吸顶灯具	300x300 LED/28W/8000K	套	5
○	开关插座	86型/10A/20A	个	2
—	插座回路	WDZ-BYJ-2x1.5-0.020	m	按实

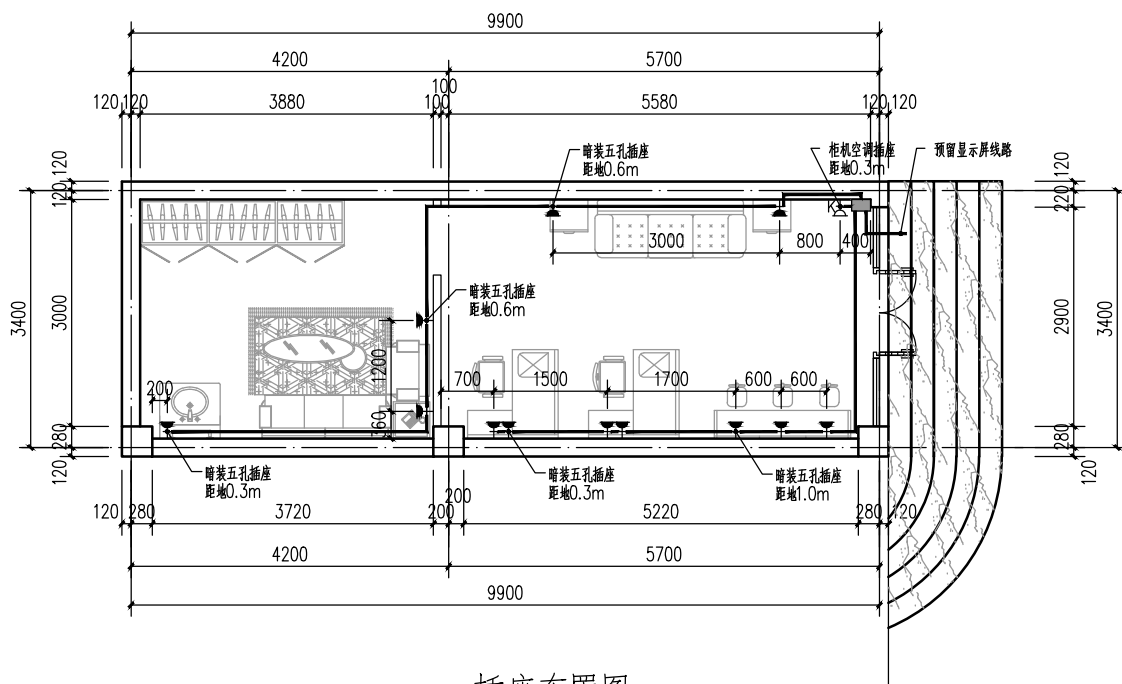

插座布置图

图例


图例	名称	规格、型号	单位	数量
—	插座回路	WDZ-BYJ-2x1.5-0.020	m	按实
—	插座回路	WDZ-BYJ-2x1.5-0.020	m	按实

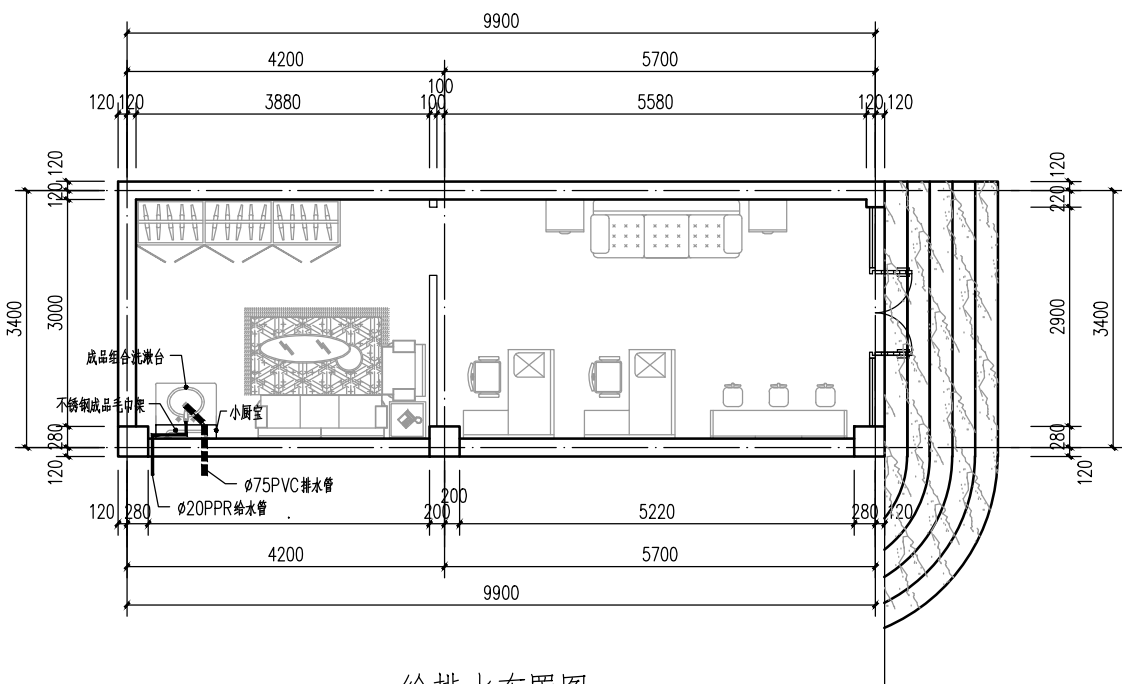


给排水布置图

图例


图例	名称	规格、型号	单位	数量
—	排水管	PVC-75x2.0	m	按实
—	给水管	PPR-20x2.5	m	按实
□	洗手盆	组合台下盆/成品柜盆	套	1
□	小便斗	450W	套	1
□	水龙头	不锈钢成品	套	1

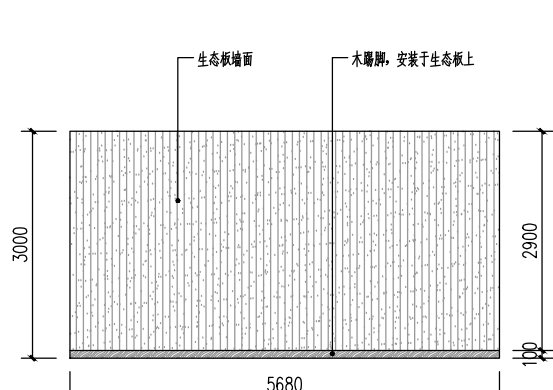


01立面图

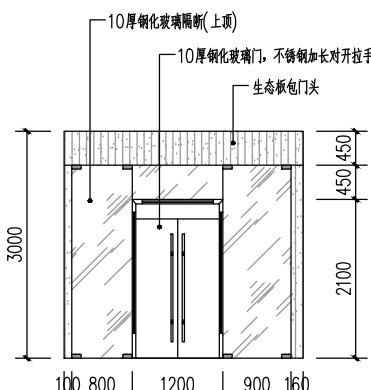


02立面图

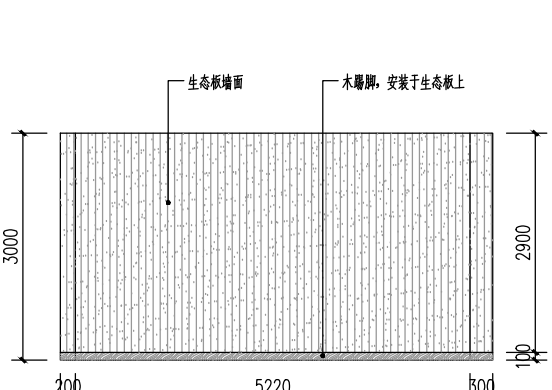


03立面图

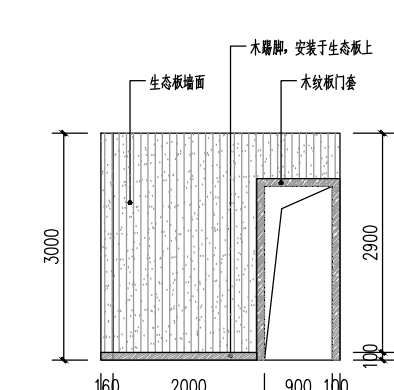


04立面图

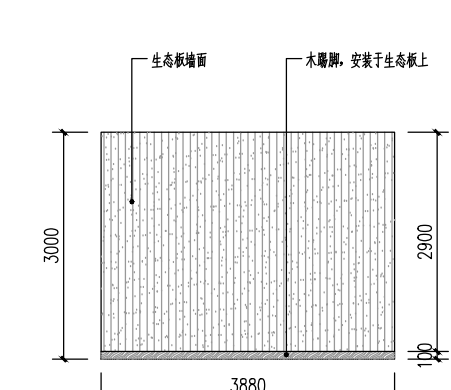


05立面图

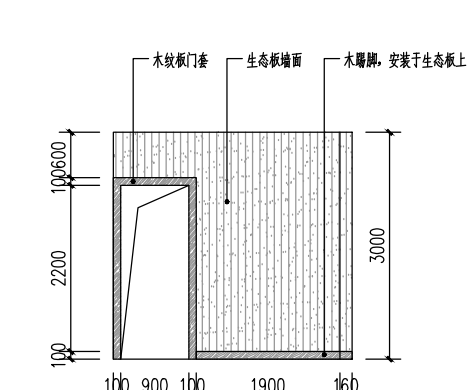


06立面图

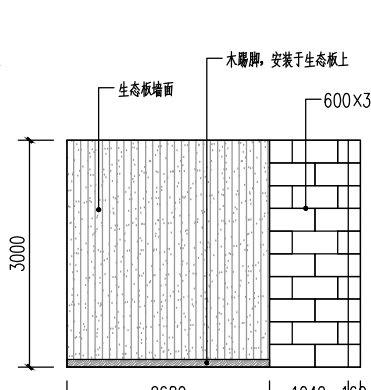

07立面图

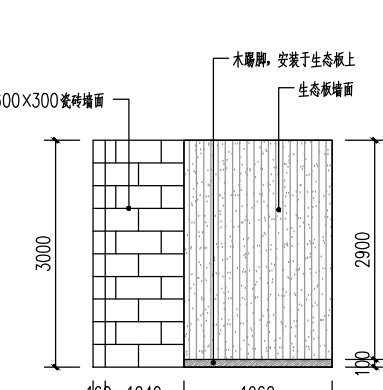

08立面图

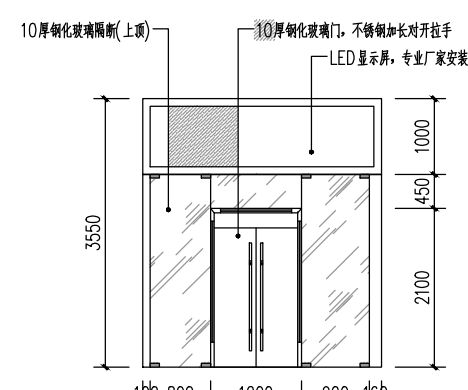


09立面图

版次	日期
Rev.	Date

说明

Illustration

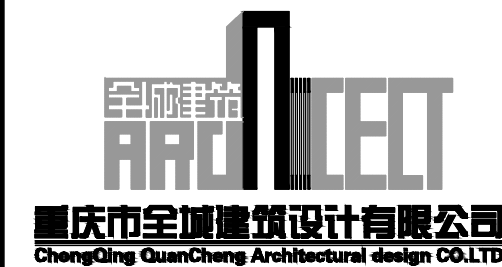

电话: 023-68050003 传真: 023-68050003
地址: 重庆市北部新区星光大道90号土星A2座14F
Add: 14F, Saturn A 2, 90 Avenue of Stars, new district, north of Chongqing
资质证书: 建筑工程甲级 证书编号: A150002628
Certificate: Certificate No.:


合作设计单位:

注册师	舒志刚	舒志刚
项目负责人	舒志刚	舒志刚
专业负责人	舒志刚	舒志刚
设计	罗富佳	罗富佳
绘图	罗富佳	罗富佳
校对	王庆生	王庆生
审核	谢贻涛	谢贻涛
审定	李镜	李镜


建设单位	重庆市沙坪坝区教师进修学院
工程名称	电大招生办公室、学院大门修补、办公楼大厅外地面整修项目
子项目名称	招生办
图名	招生办装饰施工图
图号	SG-02
设计阶段	装饰施工图
设计号	QC-JZ-250426
日期	2025年04月

特别声明:
1、本图尺寸以图上标注为准,不得以比例尺度量。
2、本套图必需签署批准并加盖设计专用章方可作为实际施工之用。
3、本图之版权属重庆市全城建筑设计有限公司所有,未经本图授权不得转让第三方,或以任何形式复制。

姓名	姓名	专业	姓名	专业	姓名	专业
通	暖	比	给	排	水	电
例	比	例	例	例	例	例
姓名	姓名	专业	姓名	专业	姓名	专业
结	构	建	筑	结	构	建

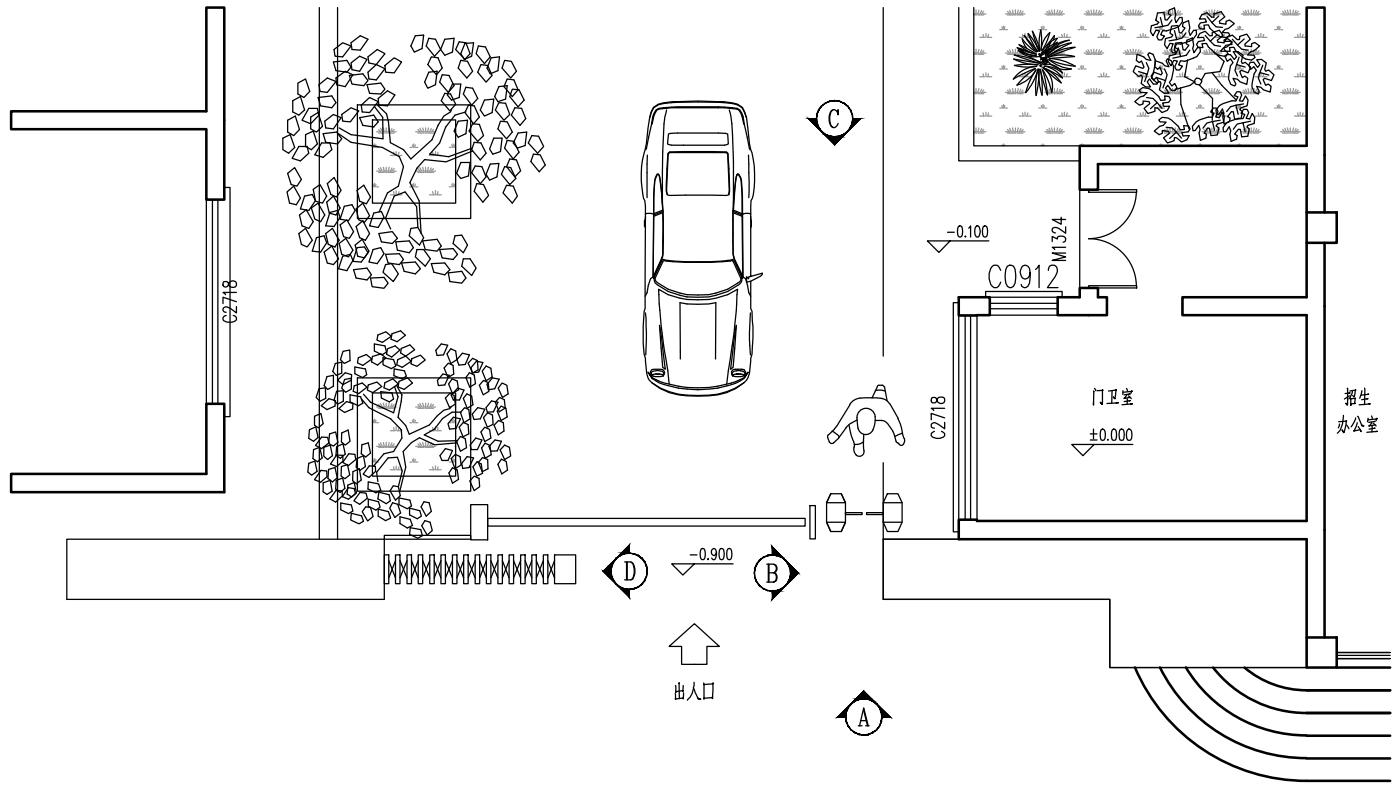


校门平面图

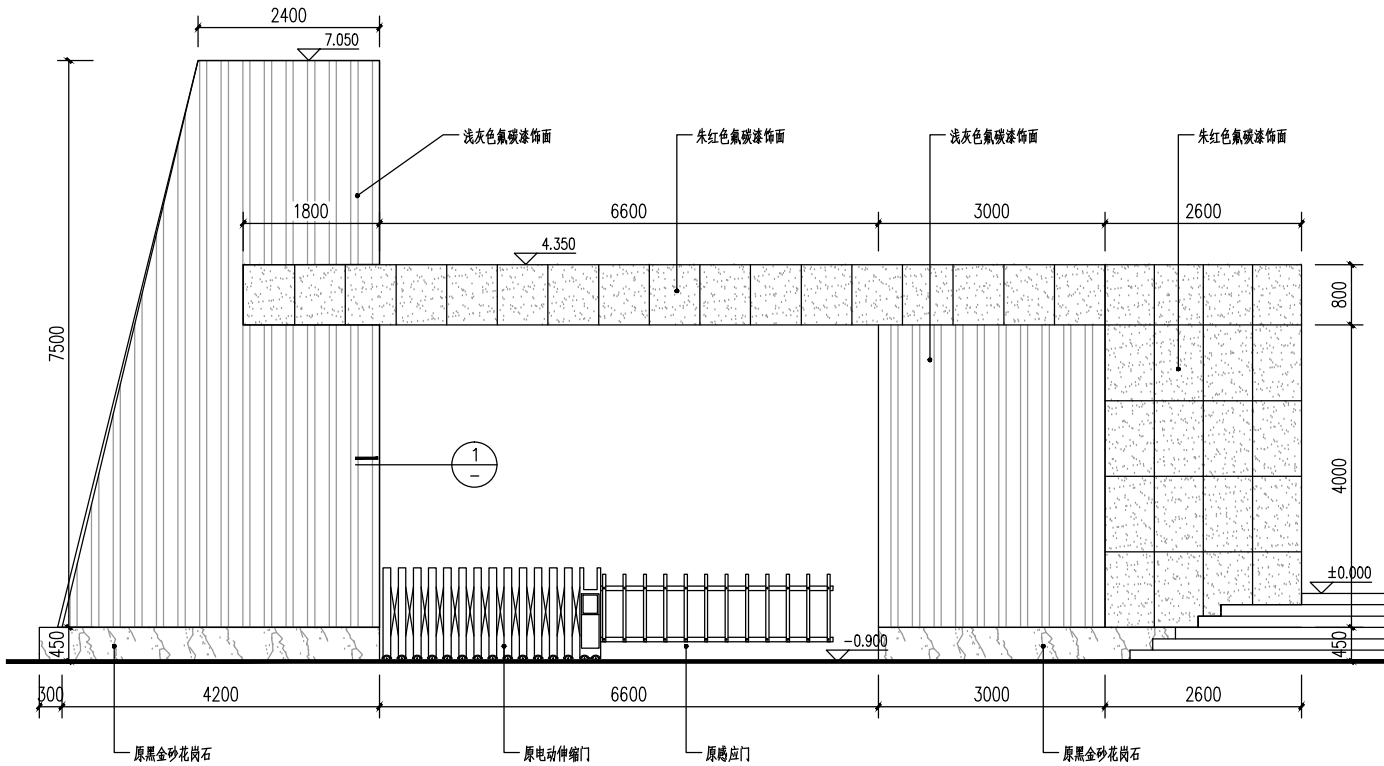


校门A立面图


① 门柱凹纹大样图

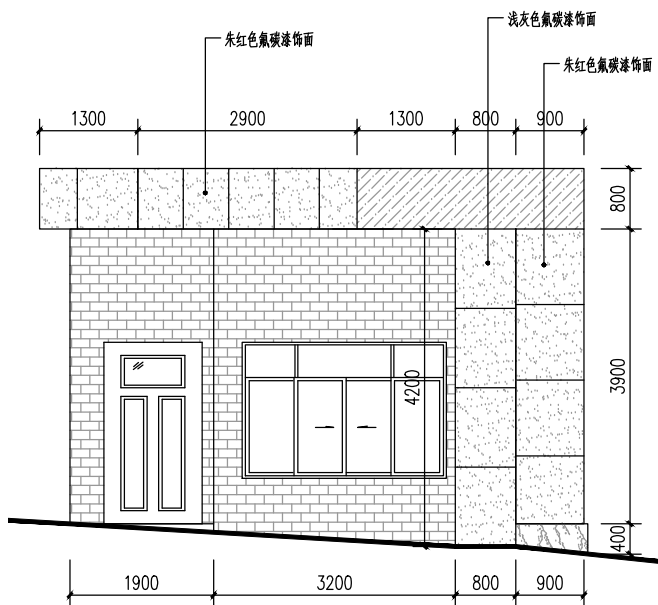


校门B立面图

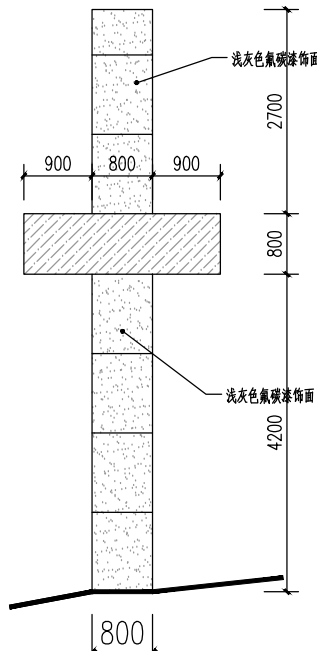


校门D立面图

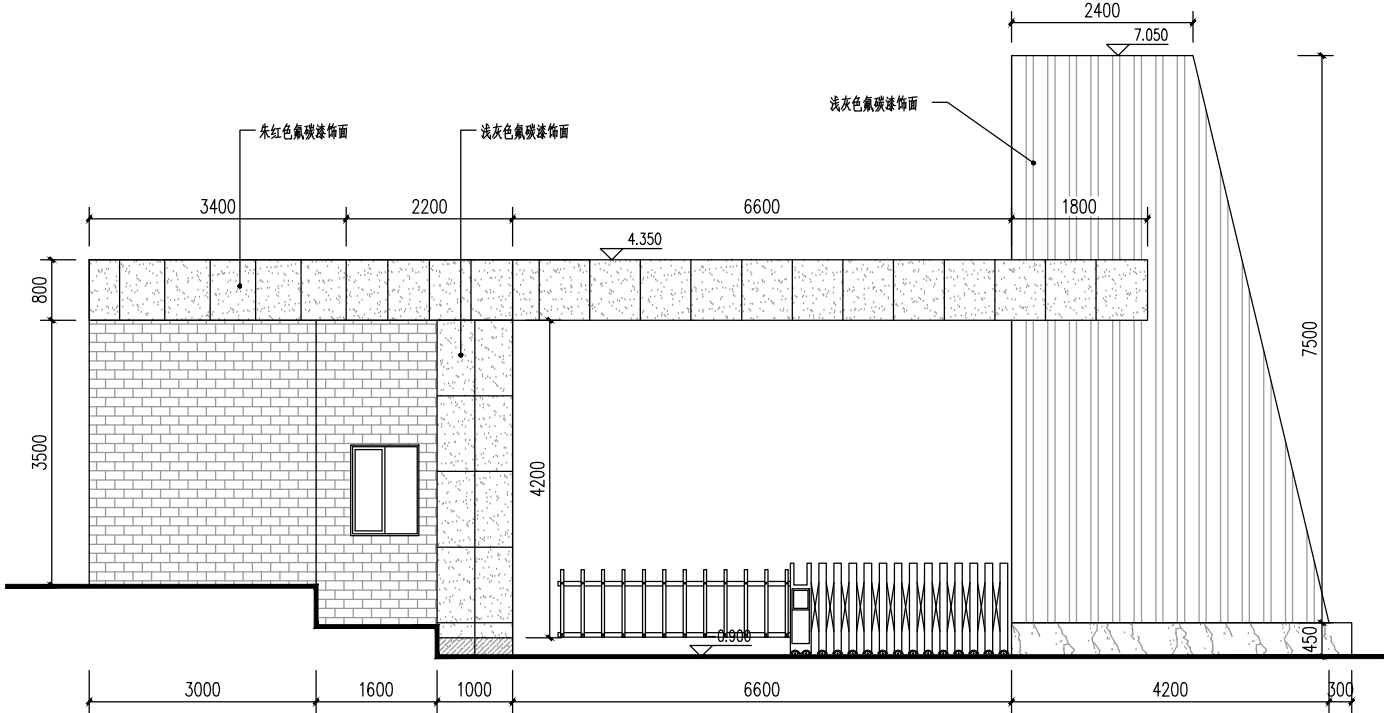

校门C立面图

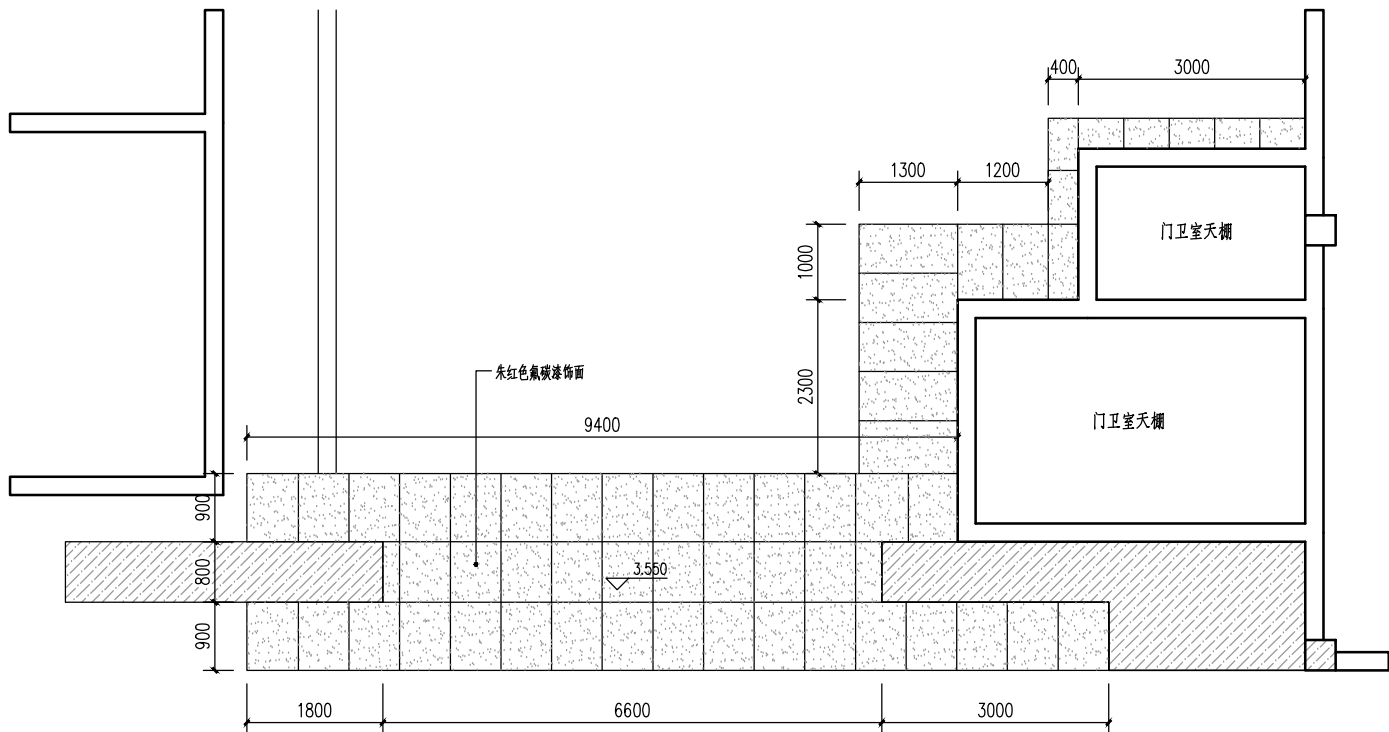

校门天棚布置图

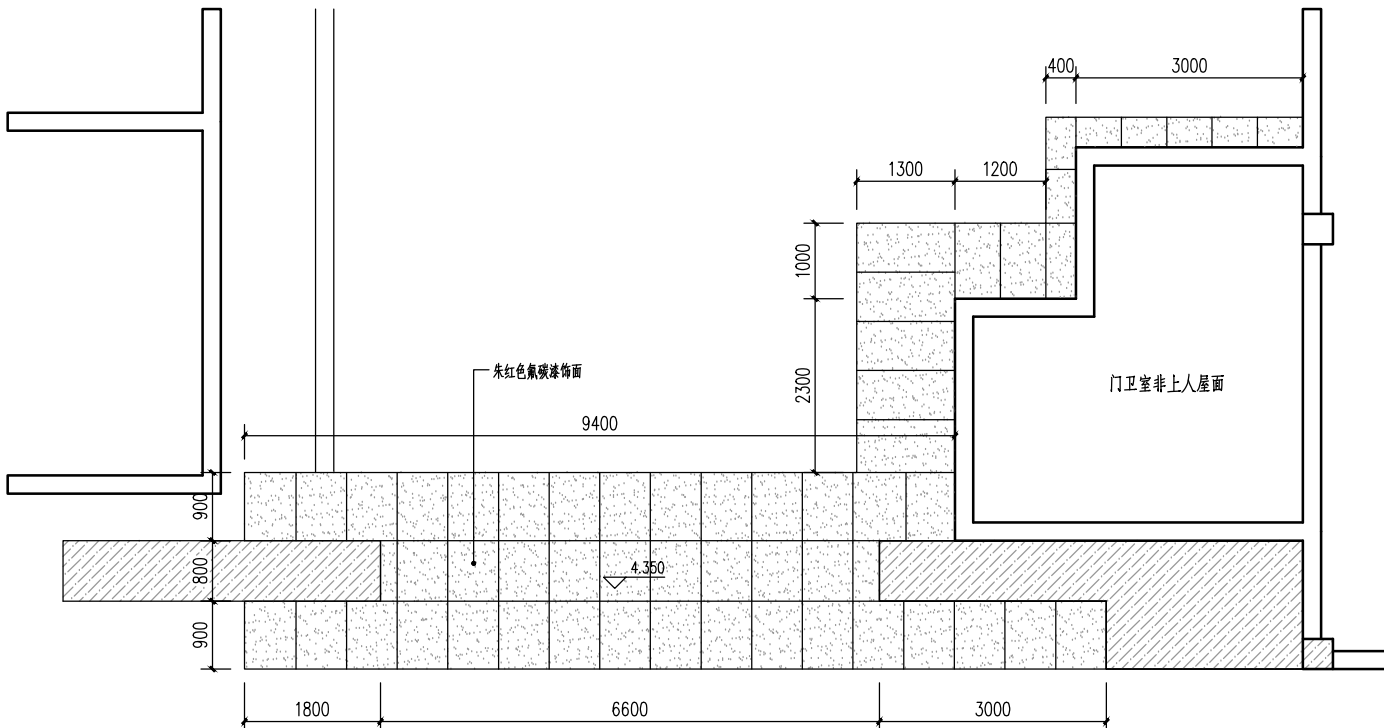

校门屋面布置图

版次 Rev.	日期 Date

说明 Illustration

重庆市全城建筑设计有限公司
ChongQing QuanCheng Architectural design CO.LTD

电话: 023-68050003 传真: 023-68050003

地址: 重庆市北部新区星光大道90号土星A2座14F
Add: 14F, Saturn A 2, 90 Avenue of Stars, new district, north of Chongqing

资质证书: 建筑工程甲级 证书编号: A150002628


合作设计单位:

注册师 Registered Engineer	舒志刚	
项目负责人 Manager of the Design	舒志刚	
专业负责人 Specialized Person in Charge	舒志刚	
设计 Design	罗富佳	
绘图 Drawing	罗富佳	
校对 Check	王庆生	
审核 Examiner	谢贻涛	
审定 Approved	李 镜	


建设单位 Party A	重庆市沙坪坝区教师进修学院		
工程名称 Project Name	电大招生办公室、学院大门修补、办公楼大厅外地面整修项目		
子项名称 Sub Project	校门		
图名 Drawing Name	校门装饰施工图		
图号 Drawing No.	SG-03	设计阶段 Drawing Sort	装饰施工图
设计号 Project No.	QC-JZ-250426	日期 Date	2025年04月

特别声明:
1、本图尺寸以图上标注为准,不得以比例尺度量。
2、本套图必需签署批准并加盖设计专用章方可作为实际施工之用。
3、本图之版权属重庆市全城建筑设计有限公司所有,未经本司授权不得转让第三方,或以任何形式复制。

专业	姓名	专业	姓名	专业	姓名
建筑		给排水		暖通	
结构		电气		比例	

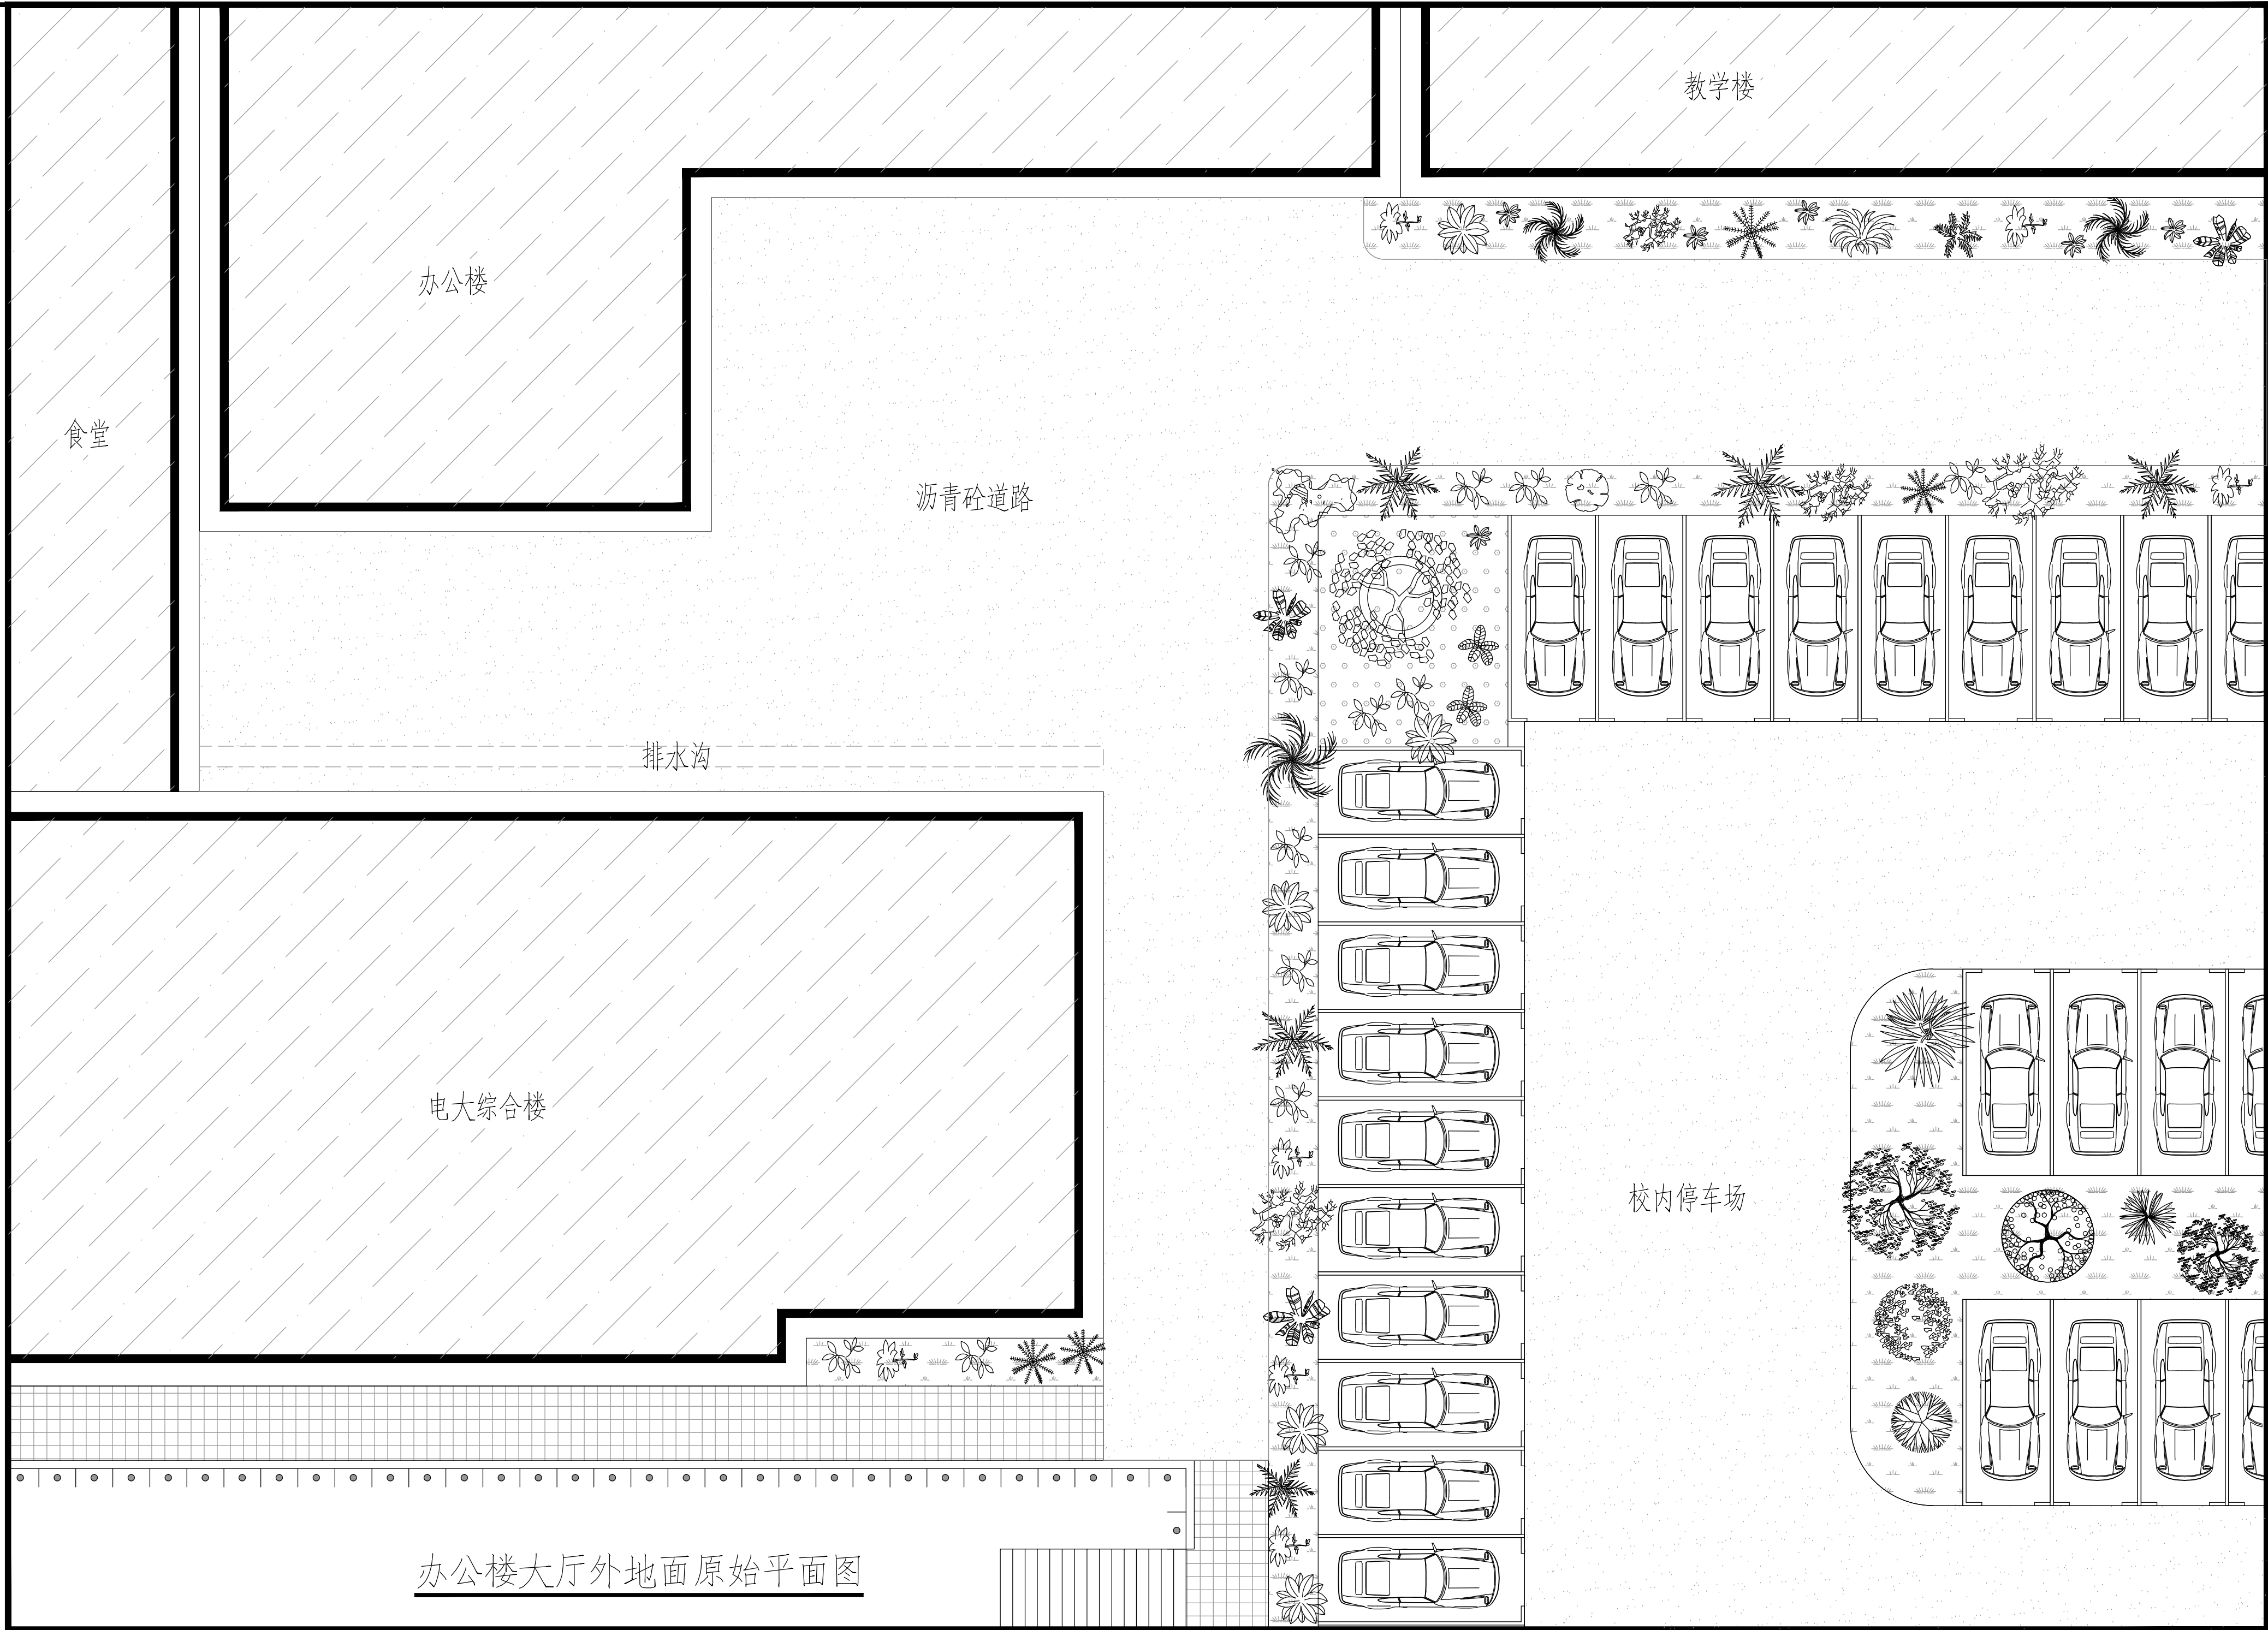
[illegible]

专业	姓名	专业	姓名	专业	姓名
建筑		给排水		暖通	
结构		电气		比例	

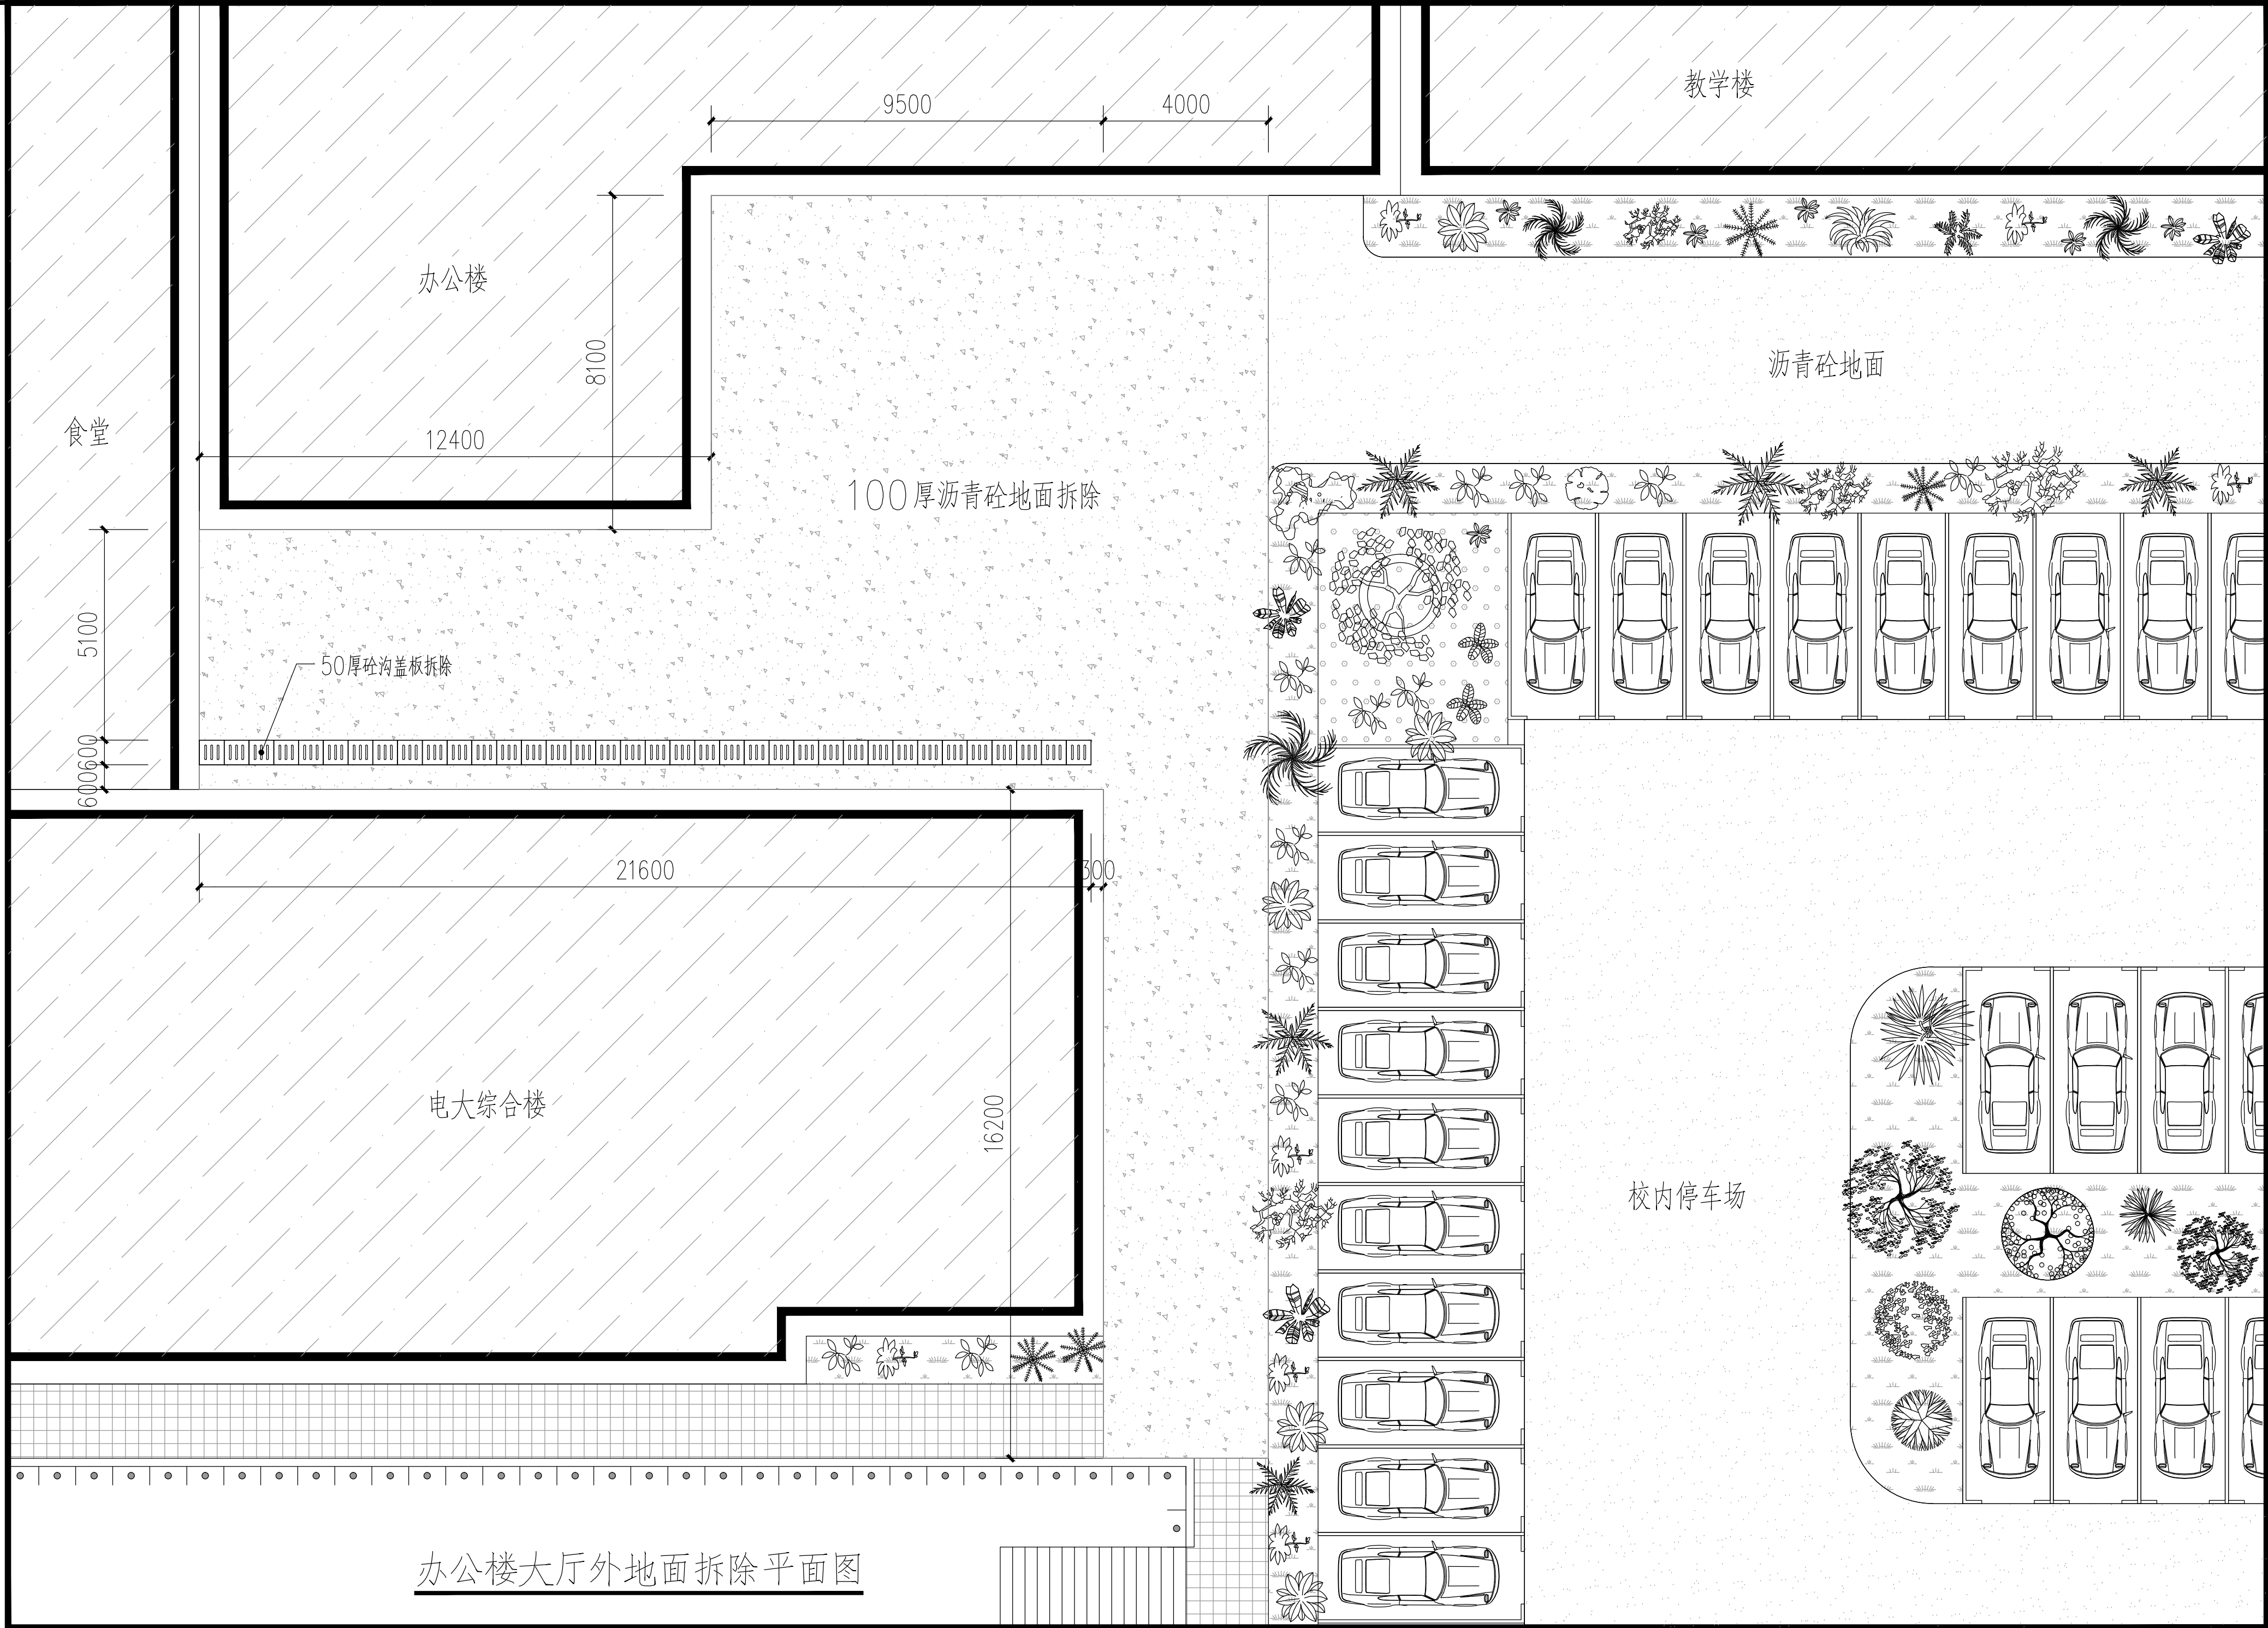

版 次 Rev.	日 期 Date

说明
Illustration

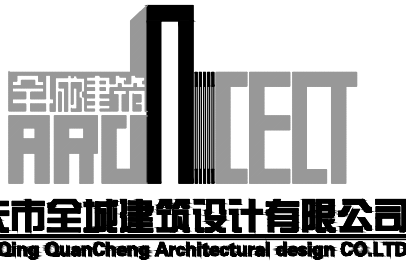

电话: 023-68050003 传真: 023-68050003
Tel: Fax:

地址: 重庆市北部新区星光大道90号土星A2座14F
Add: 14F, Saturn A 2, 90 Avenue of Stars, new district, north of Chongqing

资质证书: 建筑工程甲级 证书编号: A150002628
Certificate: Certificate No.:

合作设计单位:


注册师 Registred Engineer	舒志刚	
项目负责人 Manager of the Design	舒志刚	
专业负责人 Specialized Person in Charge	舒志刚	
设计 Design	罗富佳	
绘图 Drawing	罗富佳	
校对 Check	王庆生	
审核 Examiner	谢贻涛	
审定 Approved	李 锐	

建设单位 Party A	重庆市沙坪坝区教师进修学院		
项目名称 Project Name	电大招生办公室、学院大门修缮、 办公楼大厅外地面整修项目		
子项名称 Sub Project	办公楼大厅		
图名 Drawing Name	办公楼大厅外地面拆除平面图		
图号 Drawing No.	SG-05	设计阶段 Drawing Sort	装饰施工图
设计号 Project No.	QC-JZ-250426	日期 Date	2025年04月

特别声明:

- 1、本图尺寸以图上标注为准,不得以比例尺度量。
- 2、本套图必需签署批准并加盖设计专用章方可作为实际施工之用。
- 3、本图之版权属重庆市全城建筑设计有限公司所有,未经本公司授权不得转让第三方,或以任何形式复制。

姓名	姓名	专业	暖通	比例
姓名	姓名	专业	给排水	电气
姓名	姓名	专业	建筑	结构

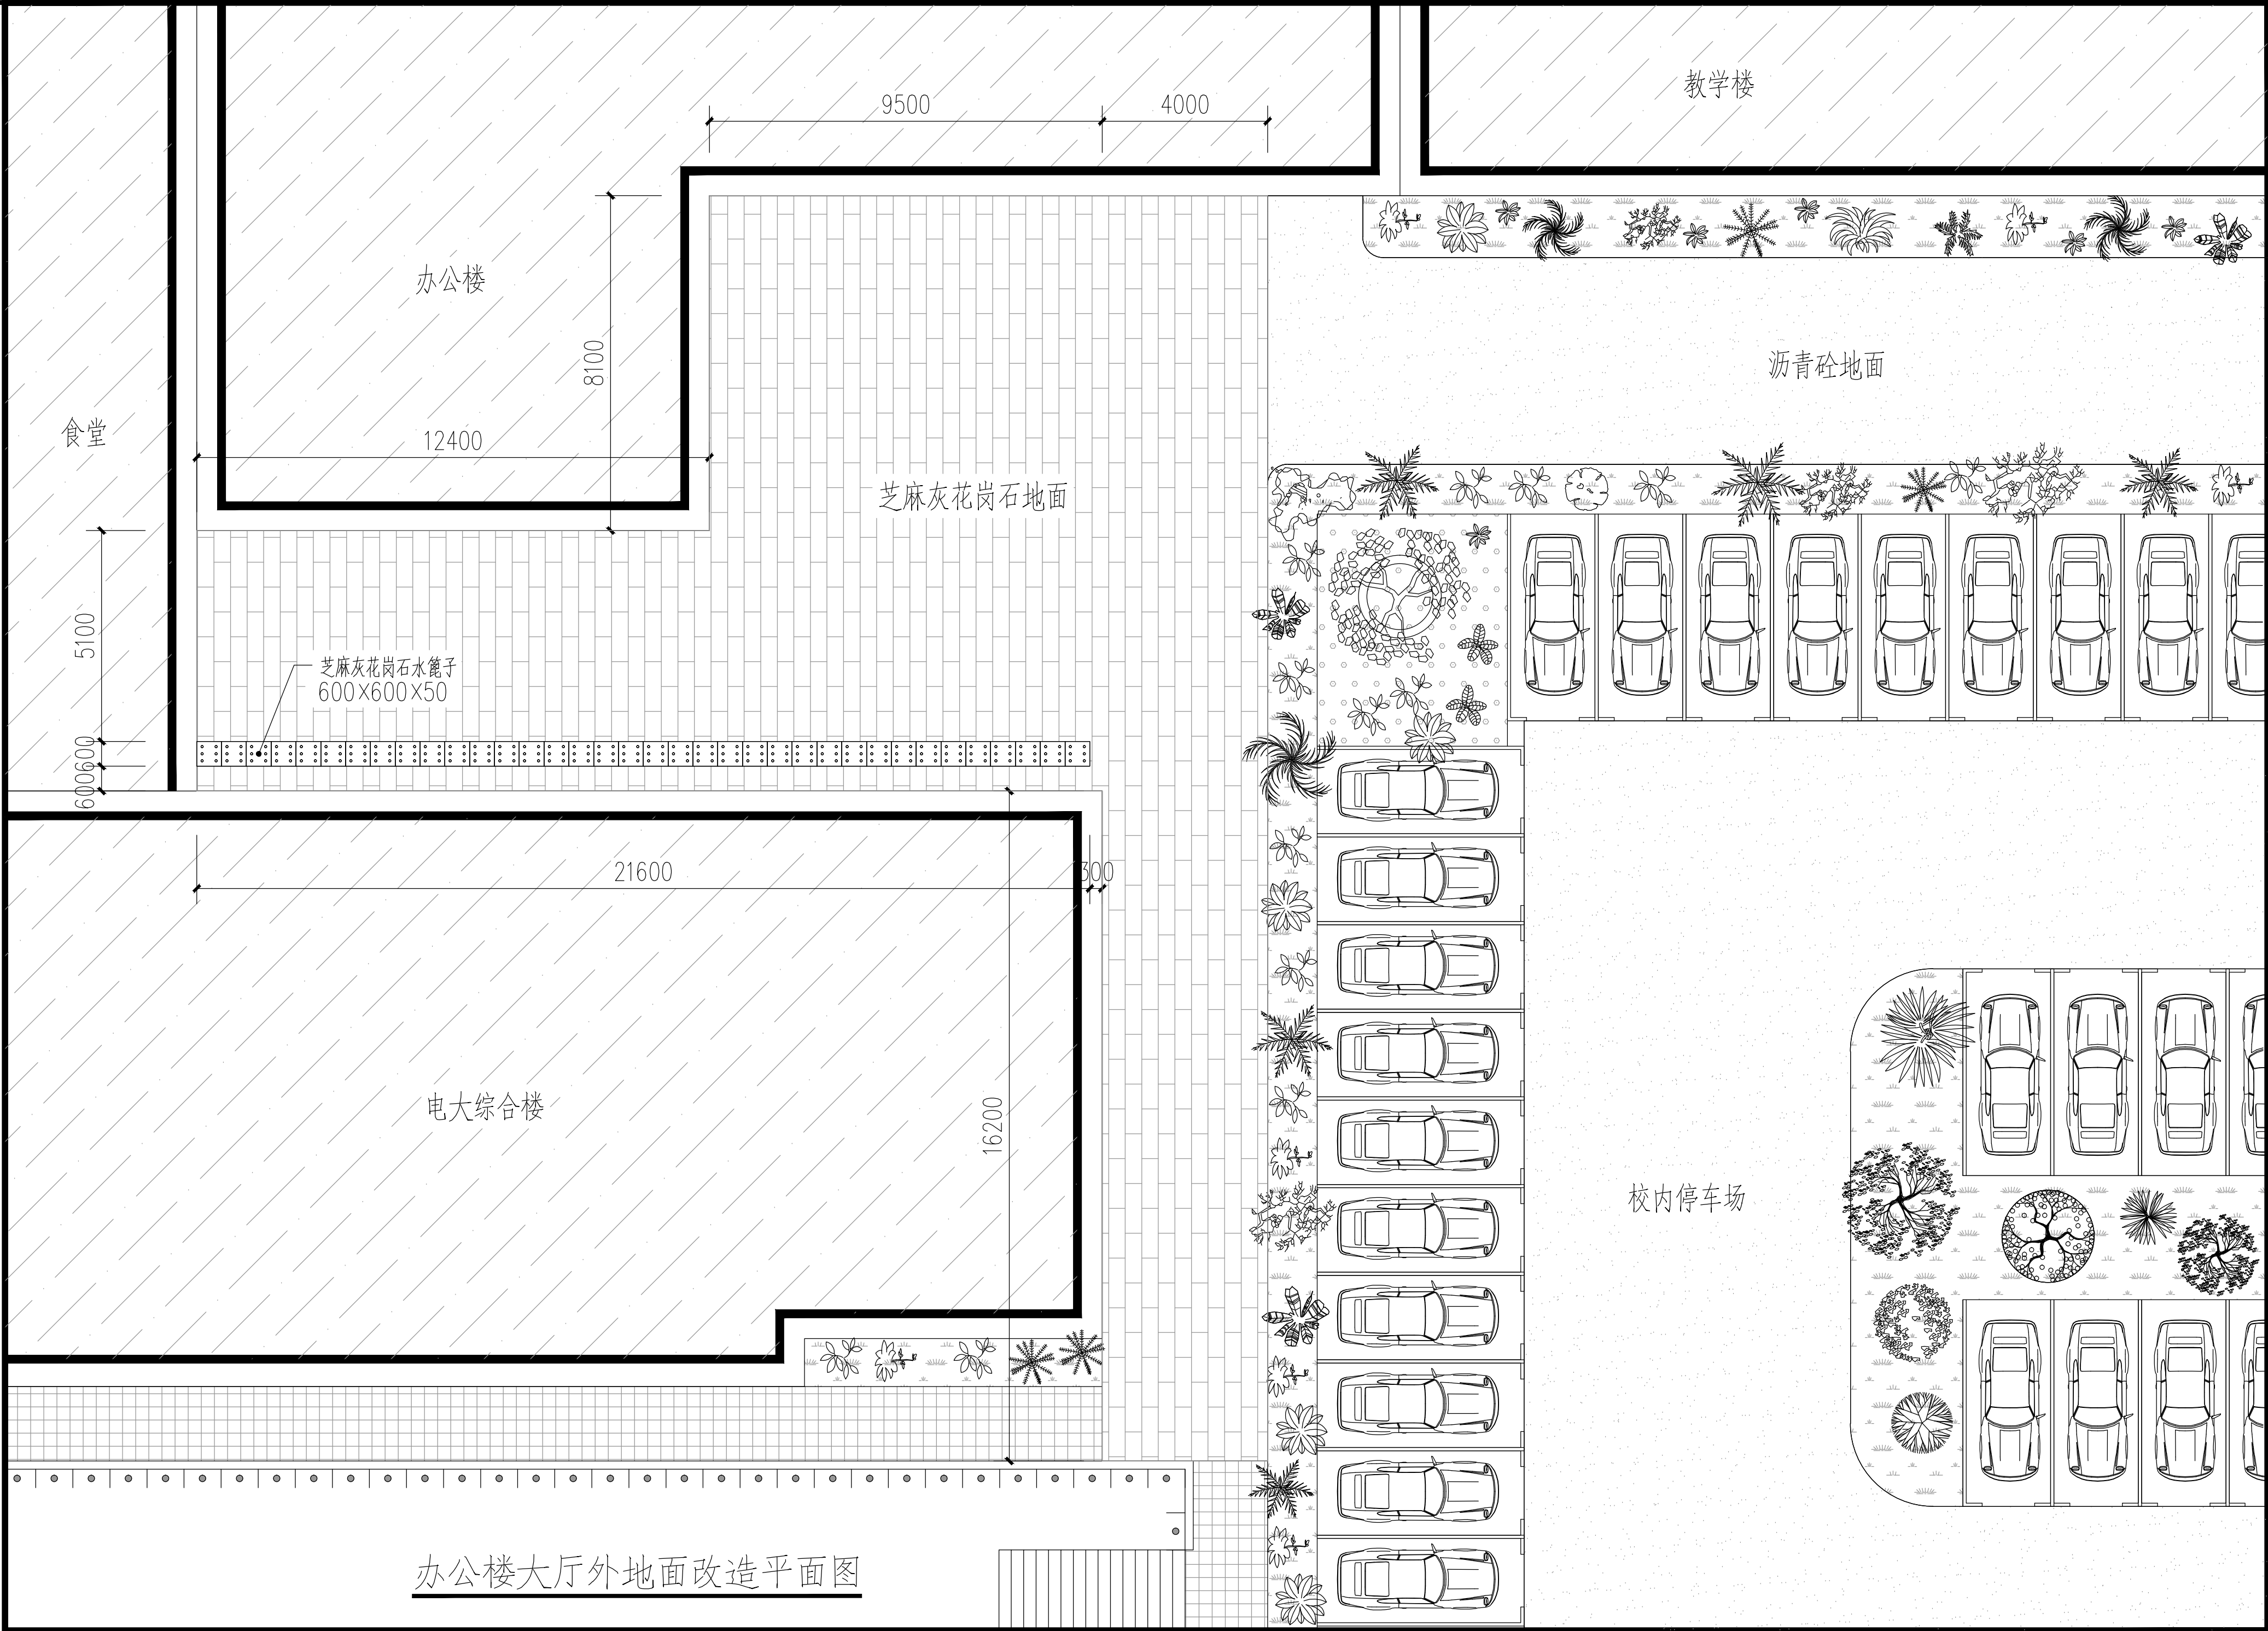

办公楼大厅外地面改造平面图

版次 Rev.	日期 Date

说明 Illustration	

电话: 023-68050003 传真: 023-68050003
地址: 重庆市北部新区星光大道90号土星A2座14F
资质证书: 建筑工程甲级 证书编号: A150002628

注册师 Registered Engineer	舒志刚	
项目负责人 Manager of the Design	舒志刚	
专业负责人 Specialized Person in Charge	舒志刚	
设计 Design	罗富佳	
绘图 Drawing	罗富佳	
校对 Check	王庆生	
审核 Examiner	谢贻涛	
审定 Approved	李镜	

建设单位 Party A	重庆市沙坪坝区教师进修学院		
工程名称 Project Name	电大招生办公室、学院大门修补、办公楼大厅外地面整修项目		
子项名称 Sub Project	办公楼大厅		
图名 Drawing Name	办公楼大厅外地面改造平面图		
图号 Drawing No.	SG-06	设计阶段 Drawing Sort	装饰施工图
设计号 Project No.	QC-JZ-250426	日期 Date	2025年04月

特别声明:
1、本图尺寸以图上标注为准,不得以比例尺度量。
2、本套图必需签署批准并加盖设计专用章方可作为实际施工之用。
3、本图之版权属重庆市全城建筑设计有限公司所有,未经本司授权不得转让第三方,或以任何形式复制。