

项目名称:

重庆第一一八中学校教学楼屋面防水整治

施 工 设 计 图

工程号

202508

专业

建筑



蓝创工程设计有限公司
Lanchuang Engineering Design Co., Ltd

2025.08




蓝创工程设计有限公司
Lanchuang Engineering Design Co., Ltd

图号: A251022513

备注:

Notes:

建设单位 CORPORATION NAME			
项目名称 PROJECT TITLE	蓝创第一小学教学楼		
子项目名称 SUB TITLE			
项目负责人 PROJECT MANAGER			
专业负责人 SPECIALIST			
审 定 AUTHORIZED BY			
审 核 APPROVED BY			
校 对 CHECKED BY			
设 计 DESIGNED BY			
工 程 号 PROJECT NO.		修 改 CHANGE	施工图 CONSTRUCTION
专 业 SPECIALTY	建筑 ARCHITECTURE	日 期 DATE	2025.08
图 号 DRAWING NO.	001	属 本 ESSION NO.	第一版 FIRST EDITION
图 名 DRAWING TITLE	屋面防水详图		
说明: REMARKS:	1. 屋面防水等级为Ⅱ级, 防水层做法见详图。 2. 屋面防水层施工前应进行基层处理。 3. 屋面防水层施工前应进行基层处理。 4. 屋面防水层施工前应进行基层处理。		

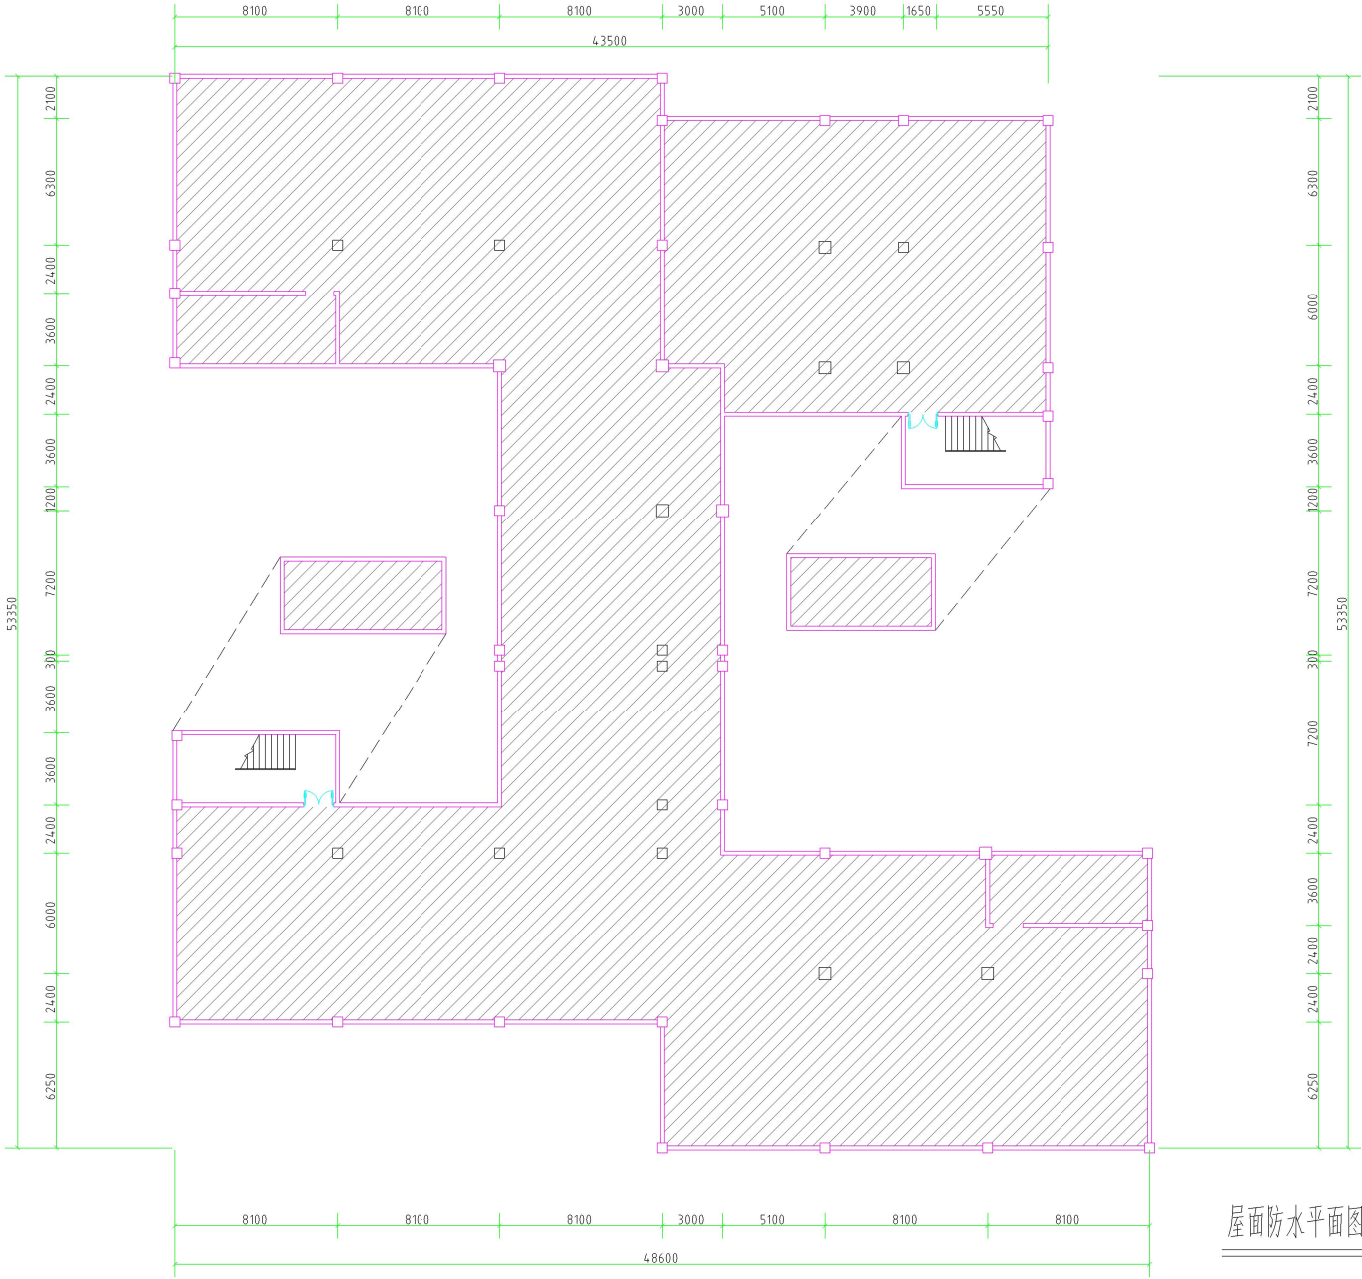

防水范围示意
防水面积: 1507 平方米

屋面防水平面图


注: 因漏水导致的1-4楼顶面及墙面需维修翻新, 面积约为3000平方米



兰州工程设计有限公司
Lanzhou Engineering Design Co., Ltd

注册编号: A251023513

备注:
Notes:

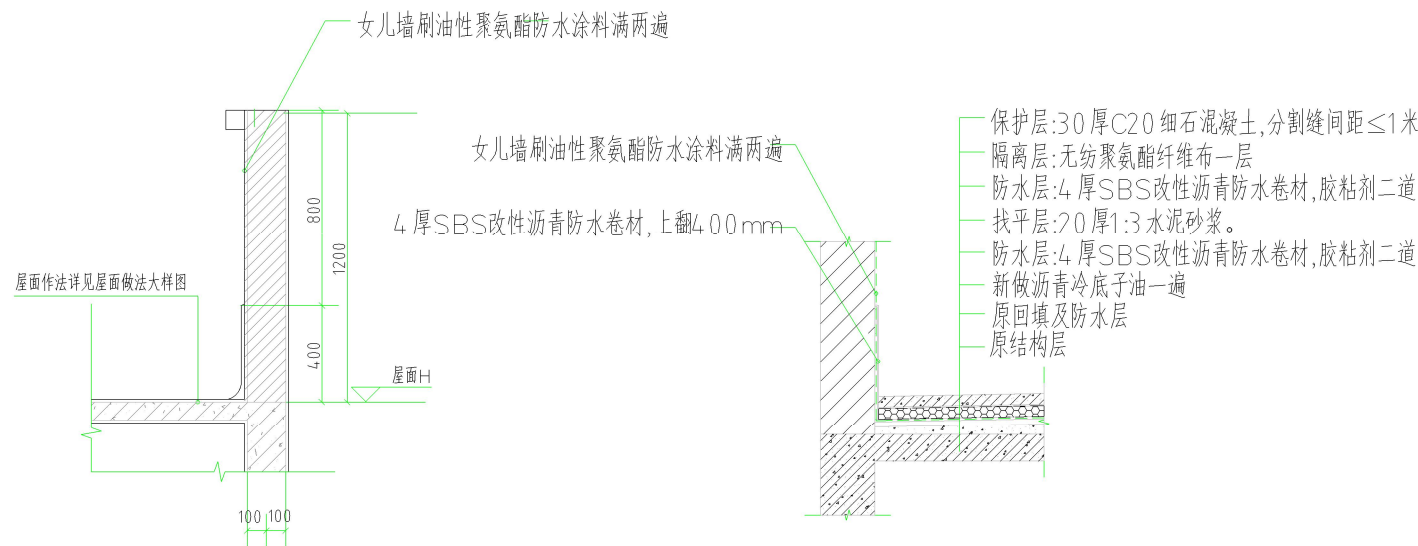

女儿墙大样图 1:100

屋面做法大样图 1:100

设计说明: 1.根据现场实际情况对屋面防水层进行改造,人工翻打铲除

原屋面保护层拆除,清理回填层内部余水。

2.本工程依据建筑设计规范《屋面技术规范》GB50345-2012。

施工请遵照规范相应章节执行。

3.本工程屋面防水等级为I级;屋面设置2道防水。

4.突出屋面的水泥墩、柱等突出物均设置一道附加防水层。

上翻高度不小于400

建设单位 CORPORATION NAME			
项目名称 PROJECT TITLE	兰州市第一中学 教学楼屋面防水改造		
子项名称 SUB ITEM			
项目负责人 PROJECT MANAGER			
专业负责人 SPECIALIST			
审定 APPROVED BY			
审核 CHECKED BY			
设计 DESIGNED BY			
工程号 PROJECT NO.		阶段 STAGE	施工图 CONSTRUCTION DRAWING
专业 SPECIALTY	建筑 ARCHITECTURE	日期 DATE	2025.08
图号 DRAWING NO.	002	版本 VERSION NO.	第一版
图名 DRAWING TITLE	屋面防水详图		
附注: NOTES:	1. 本图依据《屋面技术规范》GB50345-2012。 2. 本图依据《屋面技术规范》GB50345-2012。 3. 本图依据《屋面技术规范》GB50345-2012。 4. 本图依据《屋面技术规范》GB50345-2012。		