

项目名称:

北碚区三圣学校雅博楼屋顶防水

施 工 设 计 图

工程号

202508

专业

建筑



蓝创工程设计有限公司
Lanchuang Engineering Design Co., Ltd

2025.08




蓝创工程设计有限公司
Lanchoing Engineering Design Co., Ltd

图样编号: A251023513

附注:

Notes

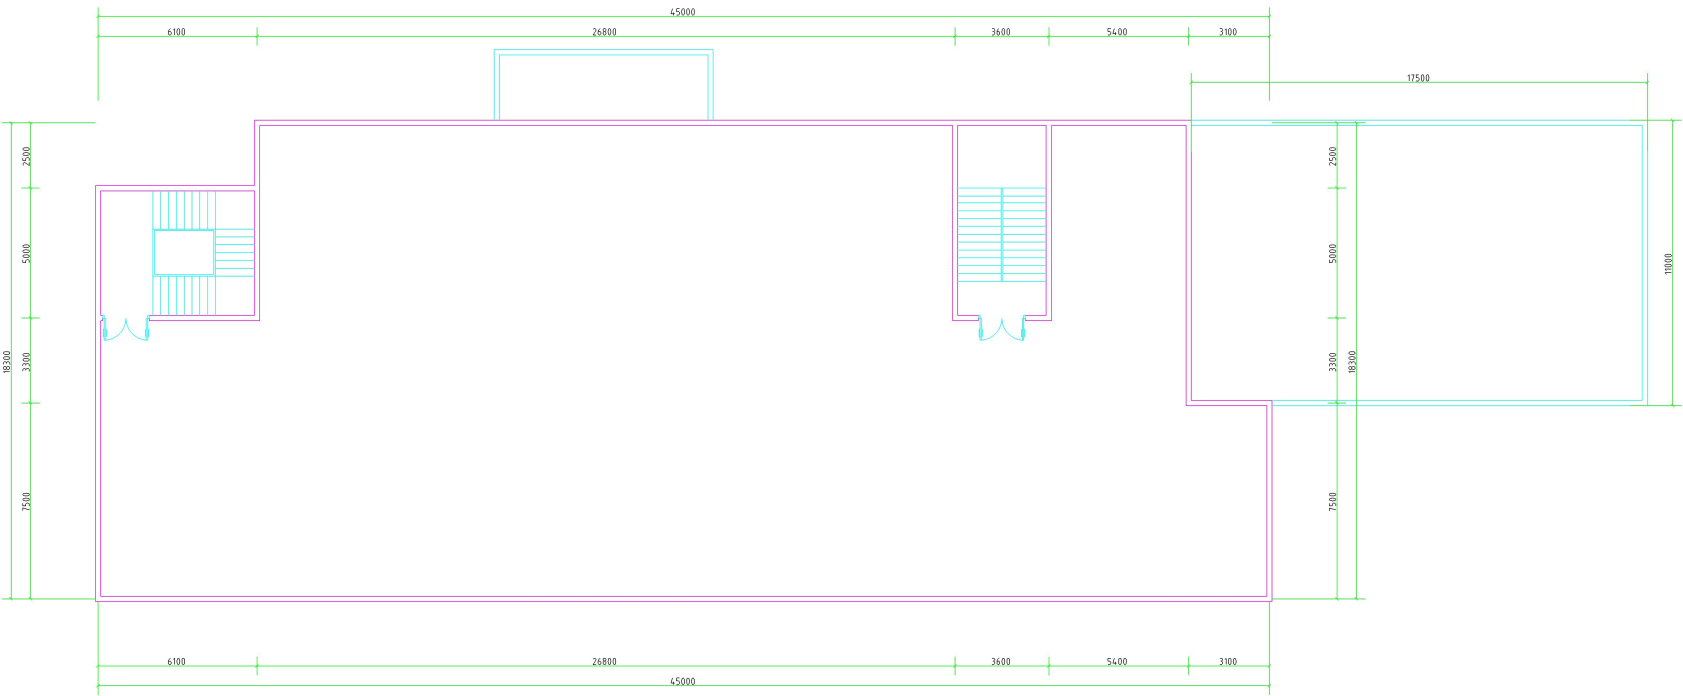

原始结构图

防水面积: 965 平方米


建设单位 CONSTRUCTION UNIT			
项目名称 PROJECT TITLE	远城区三圣平坡镇镇区基础设施		
子项目名称 SUB-ITEM			
项目负责人 PROJECT MANAGER			
专业负责人 SPECIALIST			
审定 AUTHORIZED BY			
审核 APPROVED BY			
校核 CHECKED BY			
设计 DESIGNED BY			
工 程 号 PROJECT NO.		图 纸 DRAWING	施 工 图 CONSTRUCTION DRAWING
专 业 SPECIALTY	建 筑 ARCHITECTURE	日 期 DATE	2025.08
图 号 DRAWING NO.	001	版 次 EDITION NO.	第一版 FIRST EDITION
图 名 DRAWING TITLE	原始结构图		
附 注 NOTES	1. 本图是根据《建筑结构设计规范》编制的。 2. 本图是根据《建筑结构设计规范》编制的。 3. 本图是根据《建筑结构设计规范》编制的。 4. 本图是根据《建筑结构设计规范》编制的。		



蓝创工程设计有限公司
Lanchuang Engineering Design Co., Ltd

图号: 425023513

备注:
None

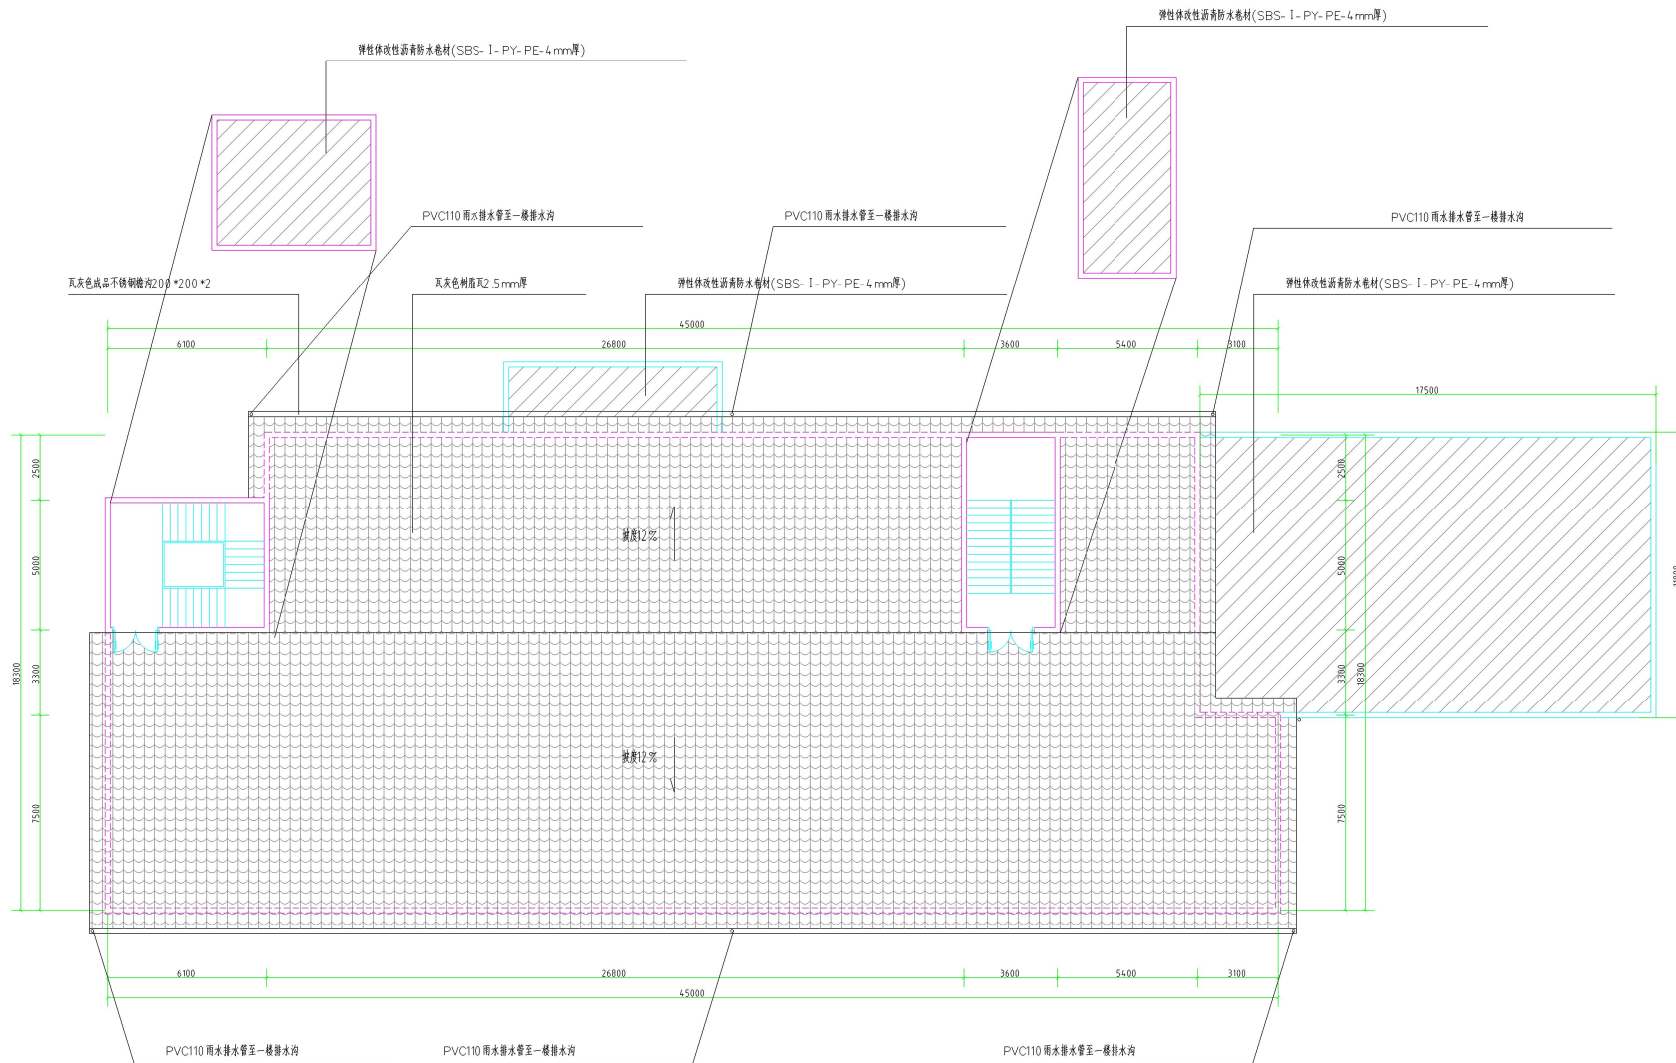

树脂瓦屋面平面图

建设单位 CORPORATION NAME	
项目名称 PROJECT TITLE	蓝创工程三号楼屋顶防水工程
子项目名称 SUB ITEM	

项目负责人 PROJECT MANAGER		
专业负责人 DIVISION CHIEF		
审定 APPROVED BY		
审核 CHECKED BY		
设计 DESIGNED BY		

工程号 PROJECT NO.		阶段 STAGE	施工图
专业 SPECIALTY	建筑	日期 DATE	2025.08
图号 DRAWING NO.	002	版本 VERSION	第一版

图名 DRAWING TITLE	树脂瓦屋面平面图
---------------------	----------

户数:
1. 本图仅作为施工参考, 不作为法律依据。
2. 本图仅作为施工参考, 不作为法律依据。
3. 本图仅作为施工参考, 不作为法律依据。
4. 本图仅作为施工参考, 不作为法律依据。




兰州工程设计有限公司
Lanzhou Engineering Design Co., Ltd.

图号: A25023519

备注:

Notes:

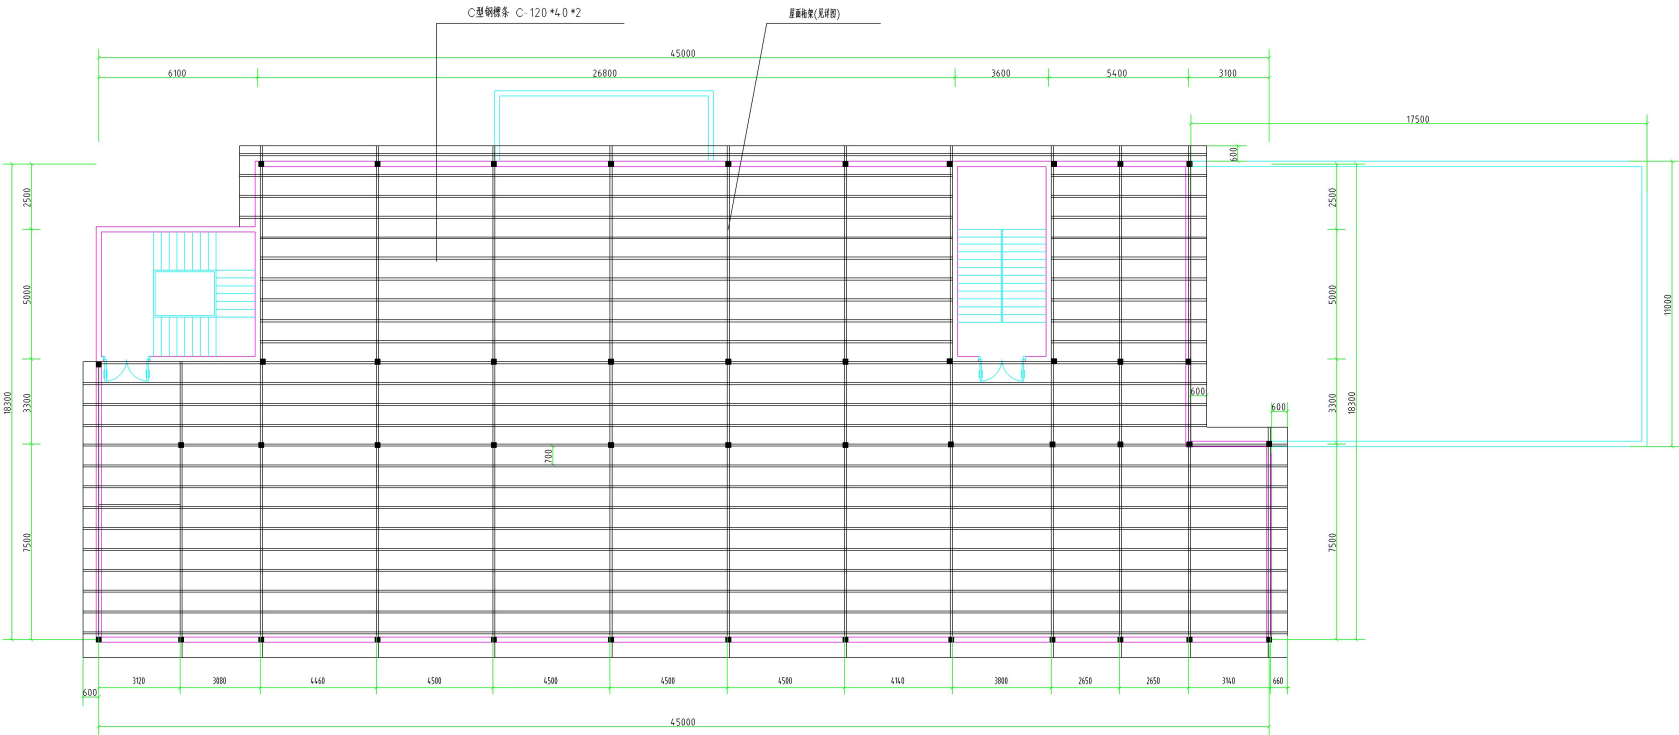

雨棚骨架平面图


建设单位 CORPORATION NAME			
项目名称 PROJECT TITLE	兰州市三环路快速通道工程		
子项名称 SUB ITEM			
项目负责人 PROJECT MANAGER			
专业负责人 SPECIALIST			
审核 CHECKED BY	审核 CHECKED BY	审核 CHECKED BY	审核 CHECKED BY
设计 DESIGNED BY	设计 DESIGNED BY	设计 DESIGNED BY	设计 DESIGNED BY
工程号 PROJECT NO.	阶段 STAGE	施工队 CONSTRUCTION TEAM	
专业 SPECIALTY	规格 SPECIFICATION	日期 DATE	2025.08
图号 DRAWING NO.	003	版本 VERSION	第一版
图名 DRAWING TITLE	雨棚骨架平面图		
备注 REMARKS	1. 本工程雨棚骨架采用C型槽钢。 2. 本工程雨棚骨架采用C型槽钢。 3. 本工程雨棚骨架采用C型槽钢。 4. 本工程雨棚骨架采用C型槽钢。		




蓝创工程设计有限公司
Lanzhou Engineering Design Co., Ltd

图号: AC51023513

用途:
备注:

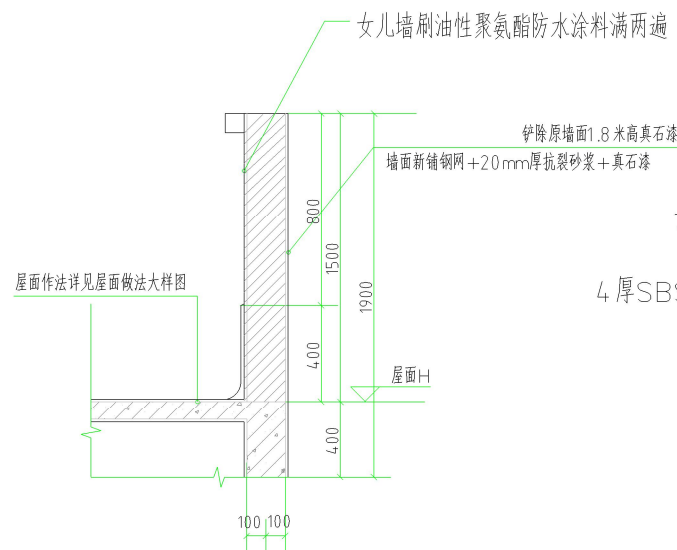

女儿墙大样图 1:100

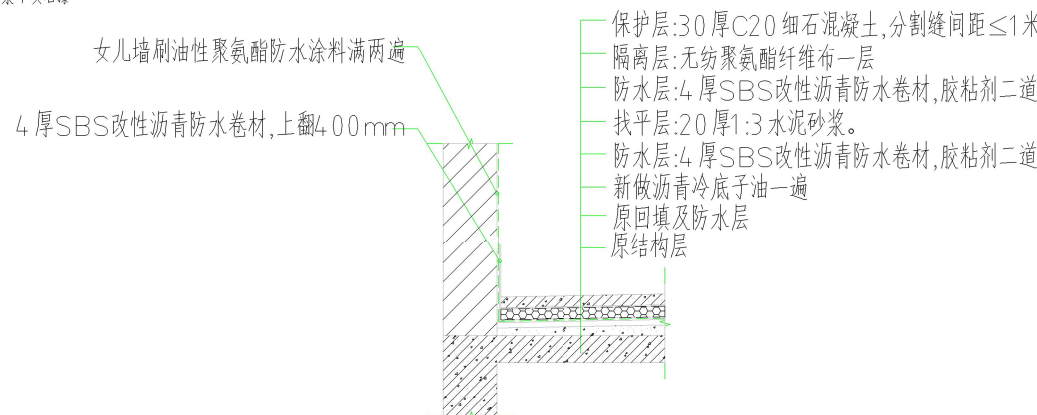

屋面做法大样图 1:100

设计说明: 1.根据现场实际情况对屋面防水层进行改造,人工敲打铲除

原屋面保护层,清理回填层内部余水。

2.本工程依据建筑设计规范《屋面技术规范》GB50345-2012。

施工请遵照规范相应章节执行。

3.本工程屋面防水等级为1级;屋面设置2道防水。

4.突出屋面的水泥石墩、柱等突出物均设置一道附加防水层。

上翻高度不小于400


建设单位 CORPORATION NAME			
项目名称 PROJECT TITLE		三岔镇中心小学校屋面防水维修工程	
子项名称 SUB ITEM			
项目负责人 PROJECT MANAGER			
专业负责人 SPECIALIST			
审核 CHECKED BY	完	文	
审批 APPROVED BY	审	核	
校核 CHECKED BY	校	核	
设计 DESIGNED BY			
工程号 PROJECT NO.		阶段 STAGE	施工图
专业 SPECIALITY	建筑	日期 DATE	2025.08
图号 DRAWING NO.	004	版本 VERSION	第一版
图名 DRAWING TITLE		屋面防水详图	
备注: 1. 本图依据《屋面工程技术规范》GB50345-2012。 2. 本图依据《屋面防水工程施工及验收规范》GB50207-2012。 3. 本图依据《屋面防水工程质量验收规范》GB50208-2011。 4. 本图依据《屋面防水工程材料应用技术规范》GB50345-2012。			



蓝创工程设计有限公司
Lanzhou Engineering Design Co., Ltd

图号: Q25022510

备注:
Notes:

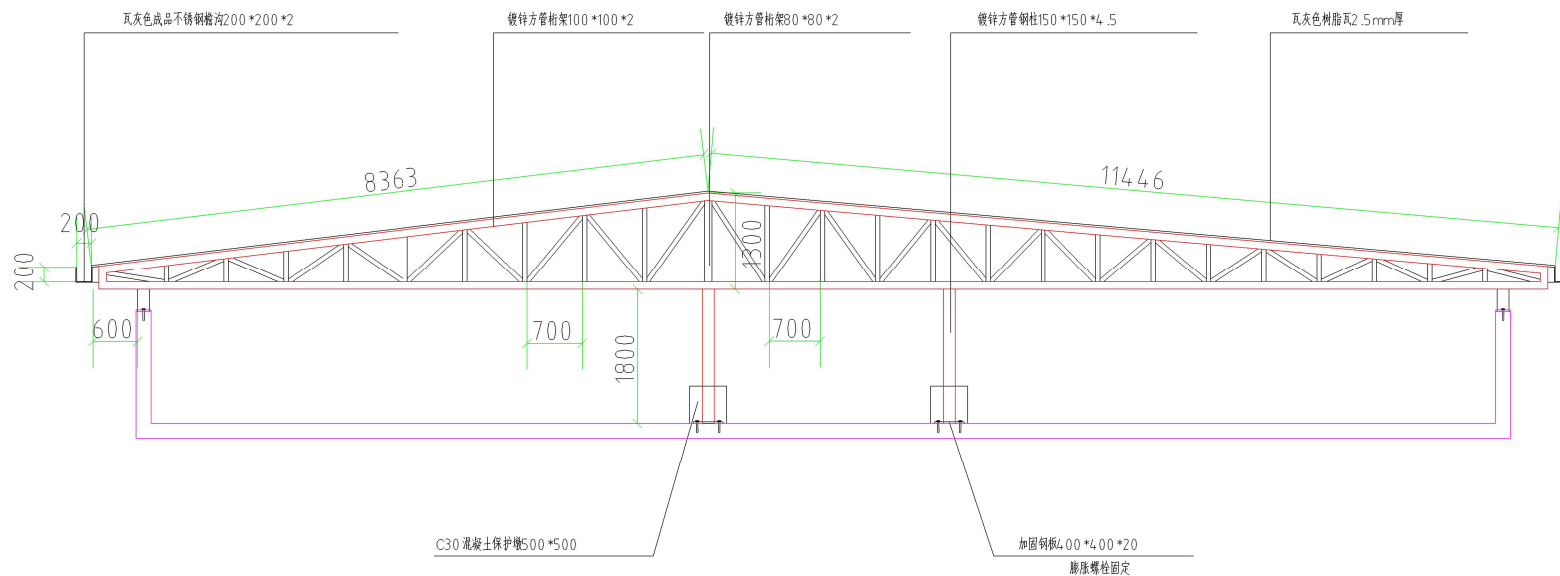

屋面桁架立面图

建设单位 CONSTRUCTION NAME			
项目名称 PROJECT TITLE		通渭县三岔学校新建教学楼附属工程	
子项名称 SUB ITEM			
项目负责人 PROJECT MANAGER			
专业负责人 SPECIALIST			
审核 AUTHORISED BY			
审核 APPROVED BY			
校核 CHECKED BY			
设计 DESIGNED BY			
工程号 PROJECT NO.		阶段 STAGE	施工图
专业 SPECIALTY		日期 DATE	2025.08
图号 DRAWING NO.		版本 EDITION NO.	第一版
图名 DRAWING TITLE		屋面桁架立面图	
说明: 1. 本工程所有材料均应符合国家现行标准。 2. 本工程所有材料均应符合设计要求。 3. 本工程所有材料均应符合环保要求。 4. 本工程所有材料均应符合防火要求。			