版权所有，不得复制、盗用。
ALL RIGHTS RESERVED,DON'T COPIED, REPRODUCED.

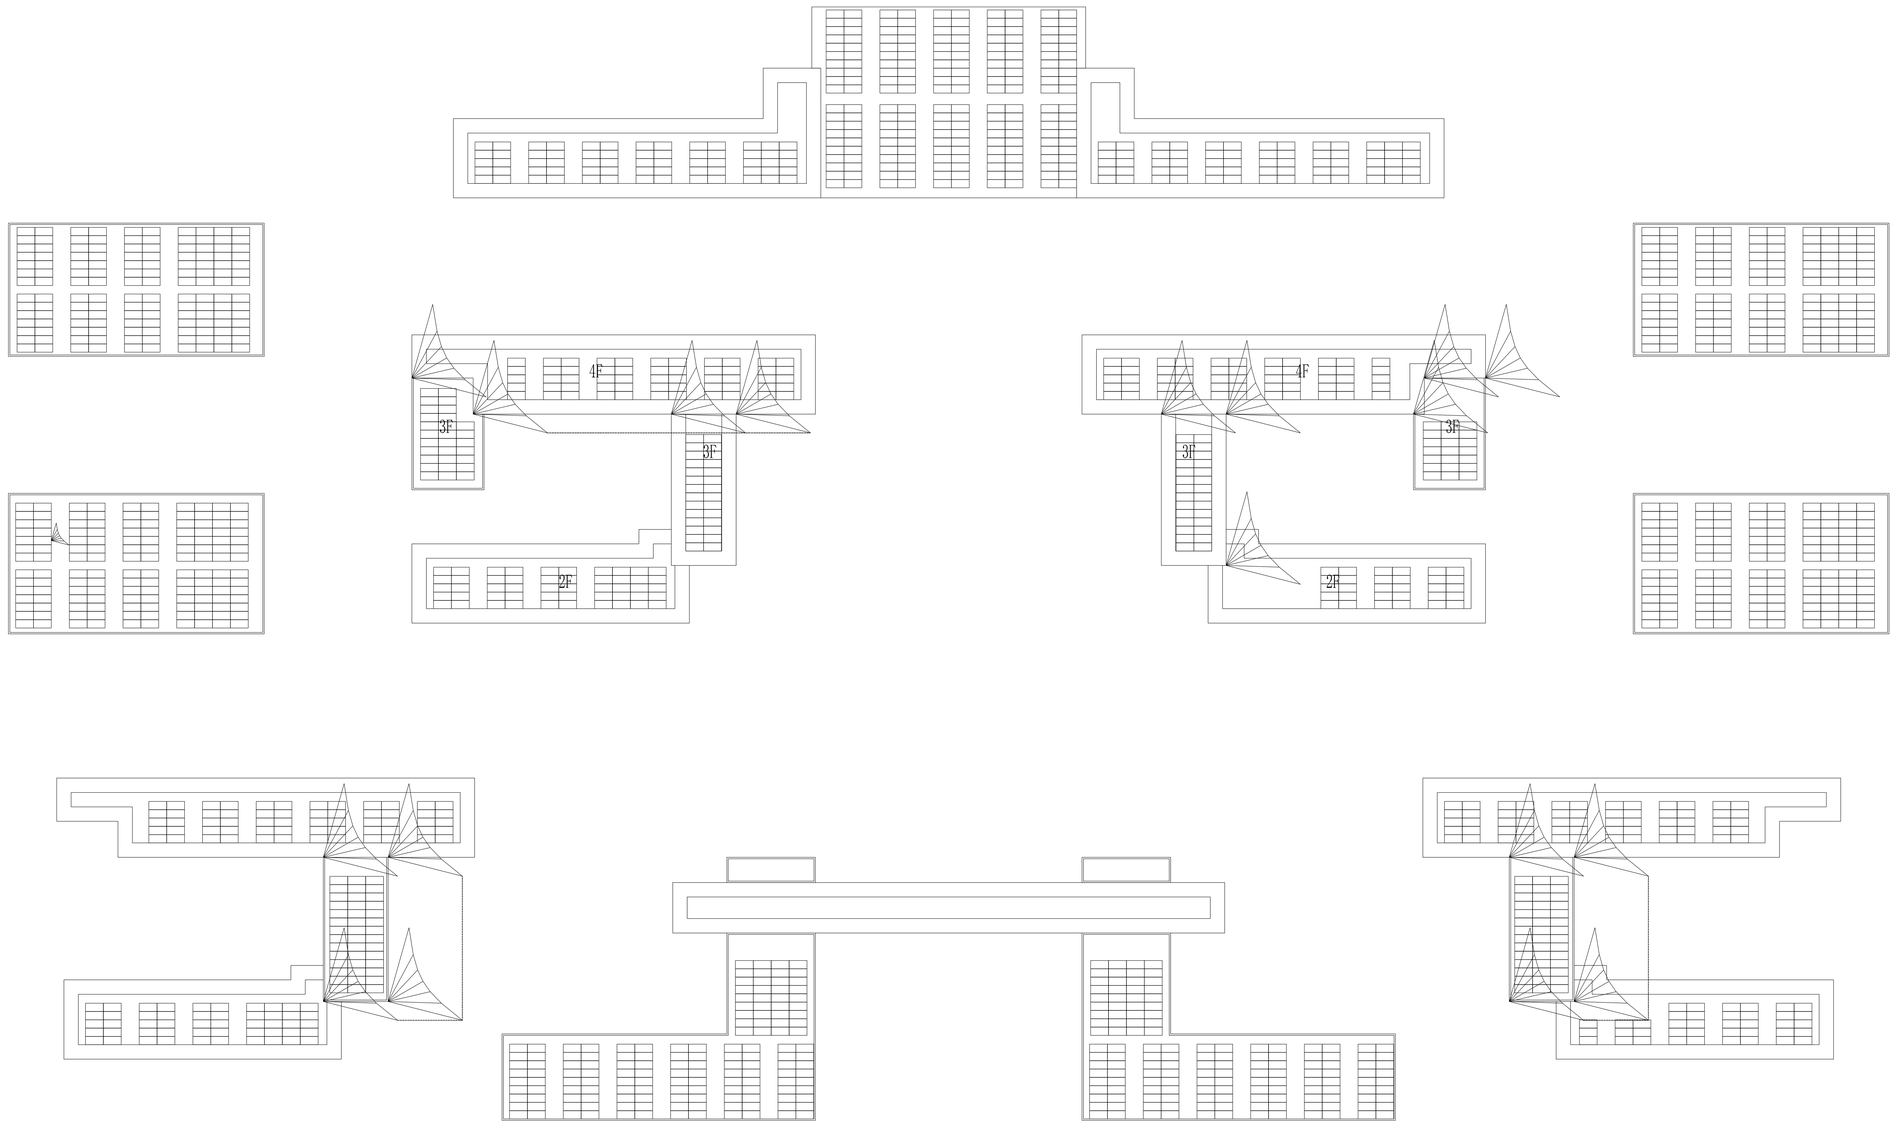

光伏板数量：1767

容量：1767*0.63KW=1113.21KW

中联合创
ZHONGLIANHECHUANG
中联合创设计有限公司
CHINA UNITED CREATIVE DESIGN CO.LTD
■ 建筑行业（建筑工程）甲级 A122009183

会签栏 COUNTER SIGNATURE

建 筑 ARCHI.		电 气 ELEC.	
结 构 STRUCT.		暖 通 HVAC.	
给排水 PLUMBING			

签章区 STAMP AREA

NO.	修改内容 DESCRIPTION	日期 DATE

建设单位 CLIENT
重庆智谷高新实业有限公司

项目名称 PROJECT
南岸区全区国有载体屋顶光伏项目

子项目名称 SUB-PROJECT
行政中心A区

图纸名称 TITLE
行政中心A区屋顶布板图

审 定 APPROVED BY	周文江	
审 核 EXAMINED BY	王涵	
项目负责 PROJECT CHIEF	于芳	
专业负责 SPECIALTY CHIEF	于芳	
校 对 CHECKED BY		
设 计 DESIGNED BY		
制 图 DRAWING BY		

图号 DRAWING NO. J01
业务号 JOB NO. ZL202507
出图日期 DATE 2025-08

专 业 DISCIPLINE	其他	设计阶段 STAGE	初步设计
比 例 SCALE	1:200	规 格 SIZE	

条形码，二维码 BARCODE,QR CODE