
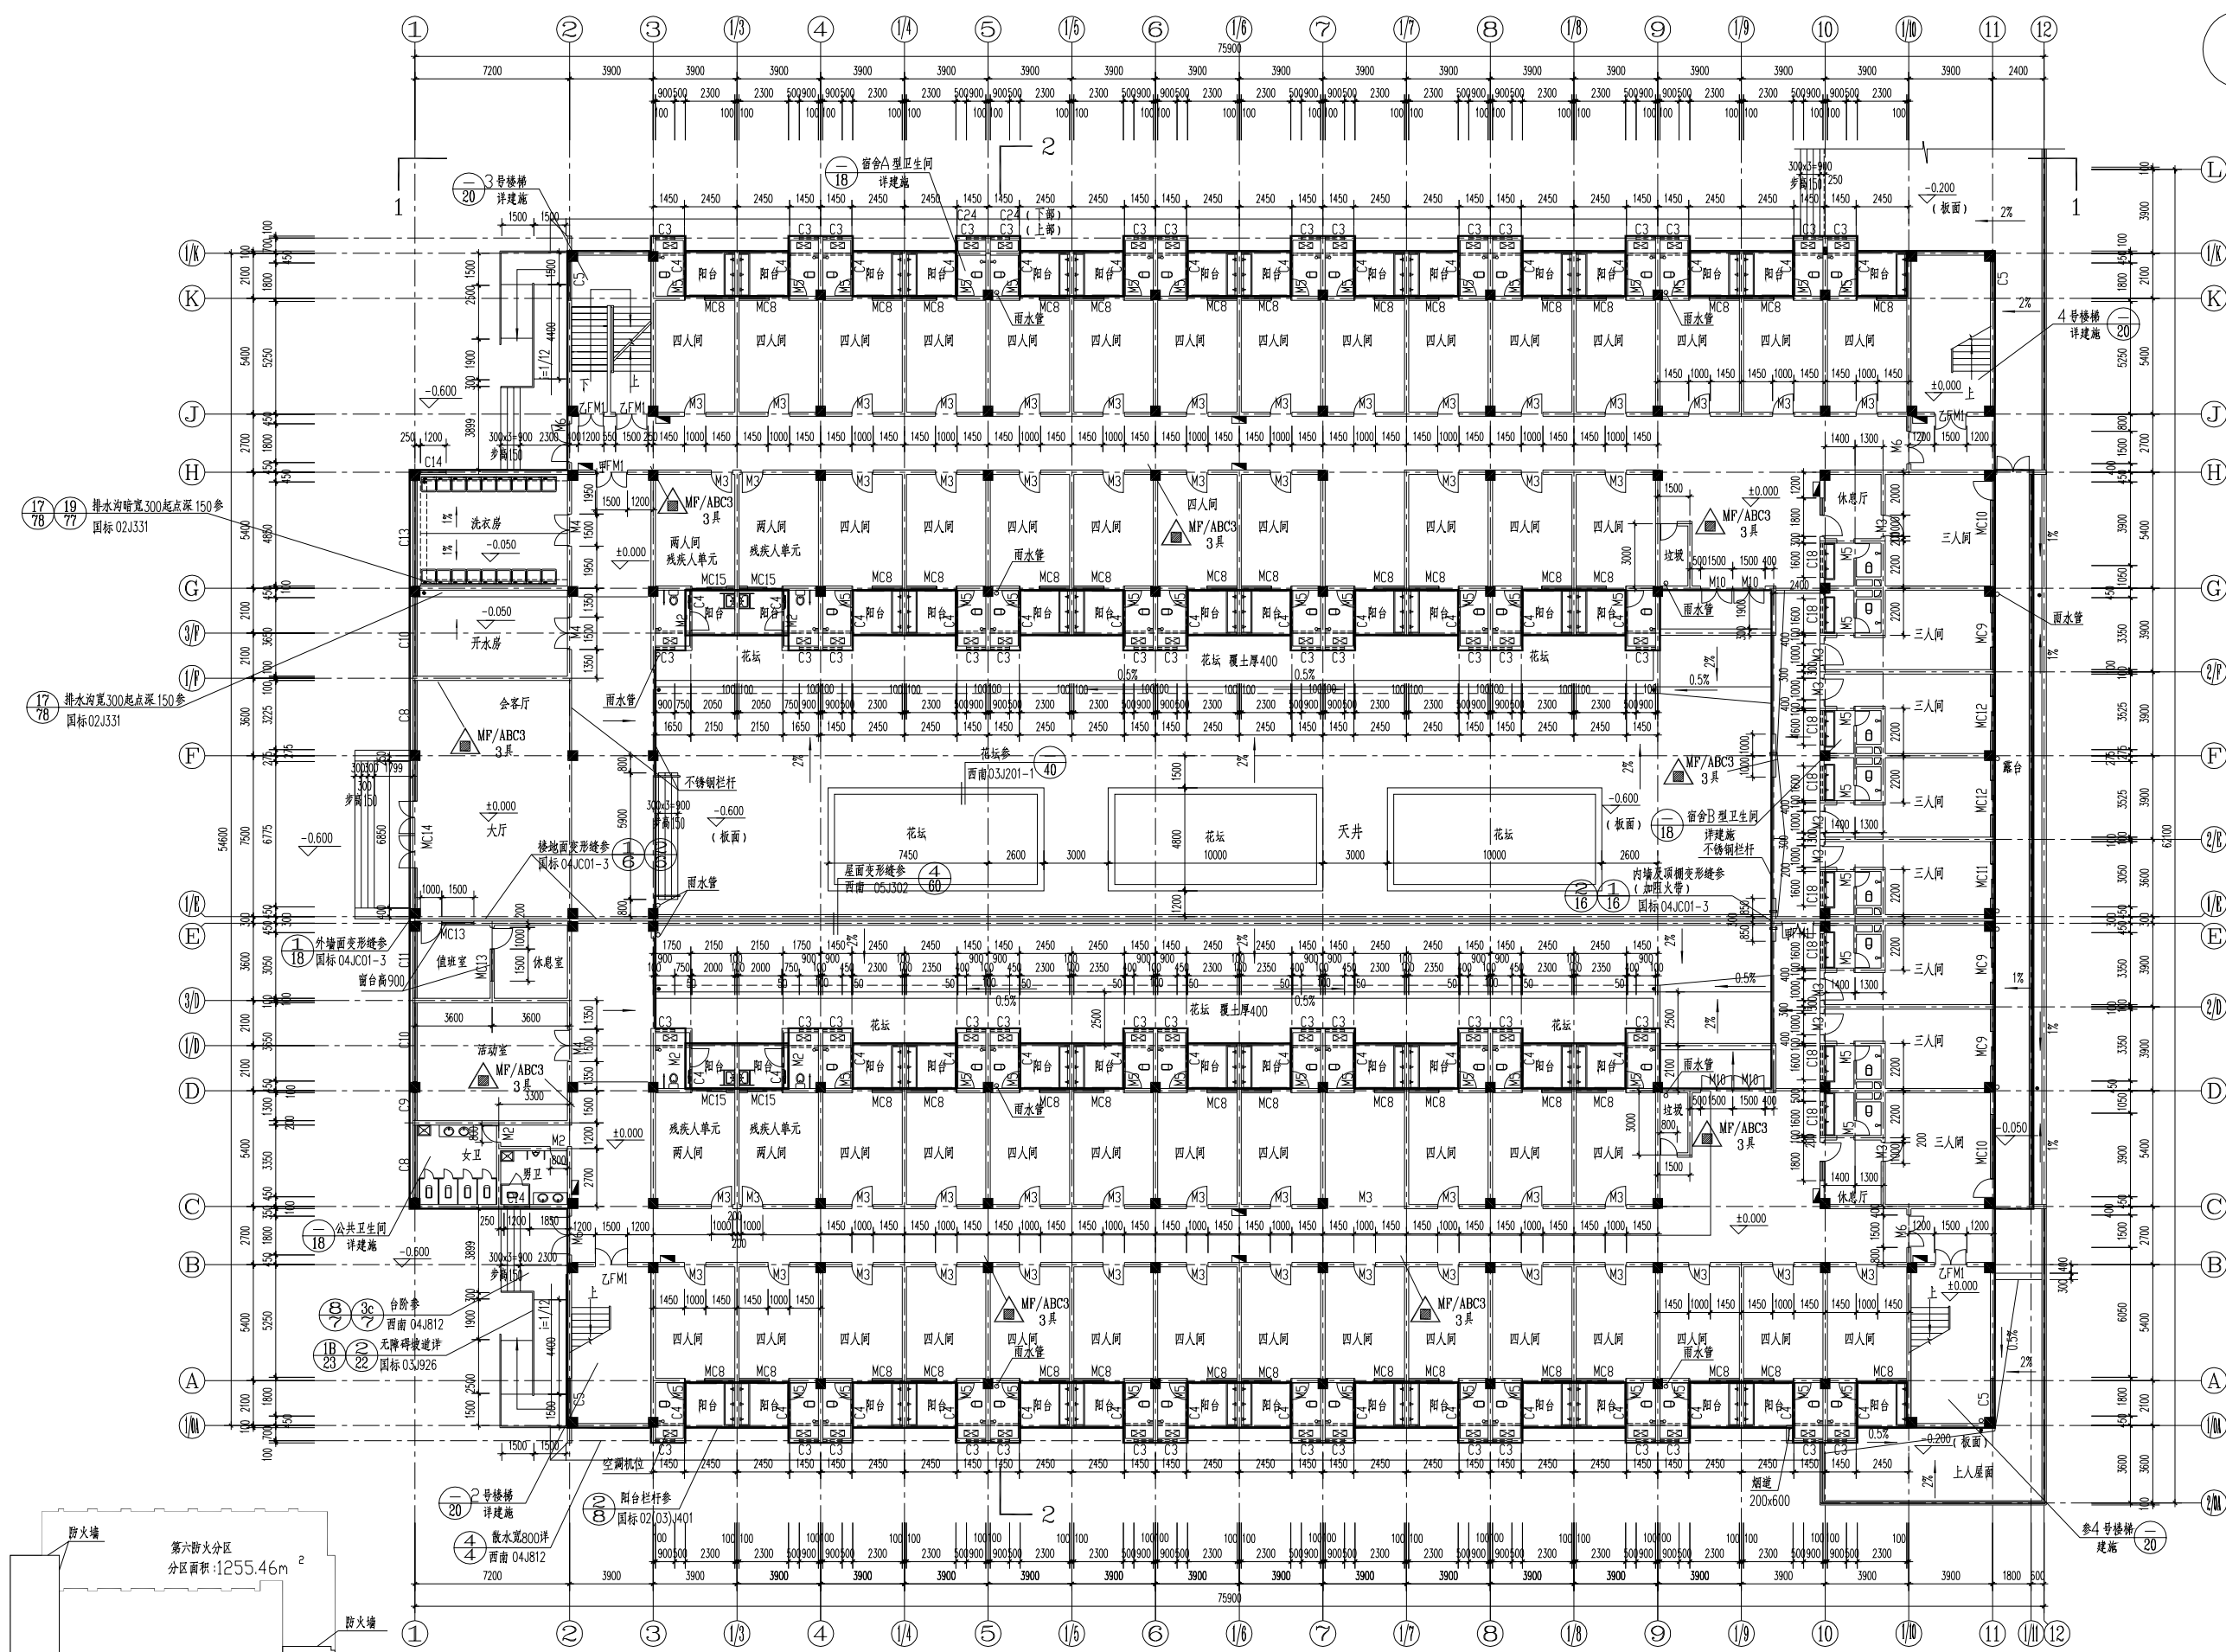


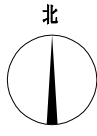

一层平面图 1:150

本层建筑面积: 2839.12m²
总建筑面积: 20179.21m²