



—LONGHUANG—

工程地点:

重庆干部医疗保障办公室

业主签字:

主案设计:

深化设计:

审核:

比例: 1:1

审核:

图名:

原始结构图


序号:

图纸编号:

PL-01

说明:

非得本人之书面同意不得随意,将任何部分翻印,切勿以比例量度此图,一切以图内数据所示为准。施工员必须在工地核对图内所示数据之准确,如发现任何矛盾,应立即通知设计师(当预算与图纸不符合时,以预算表为准)。

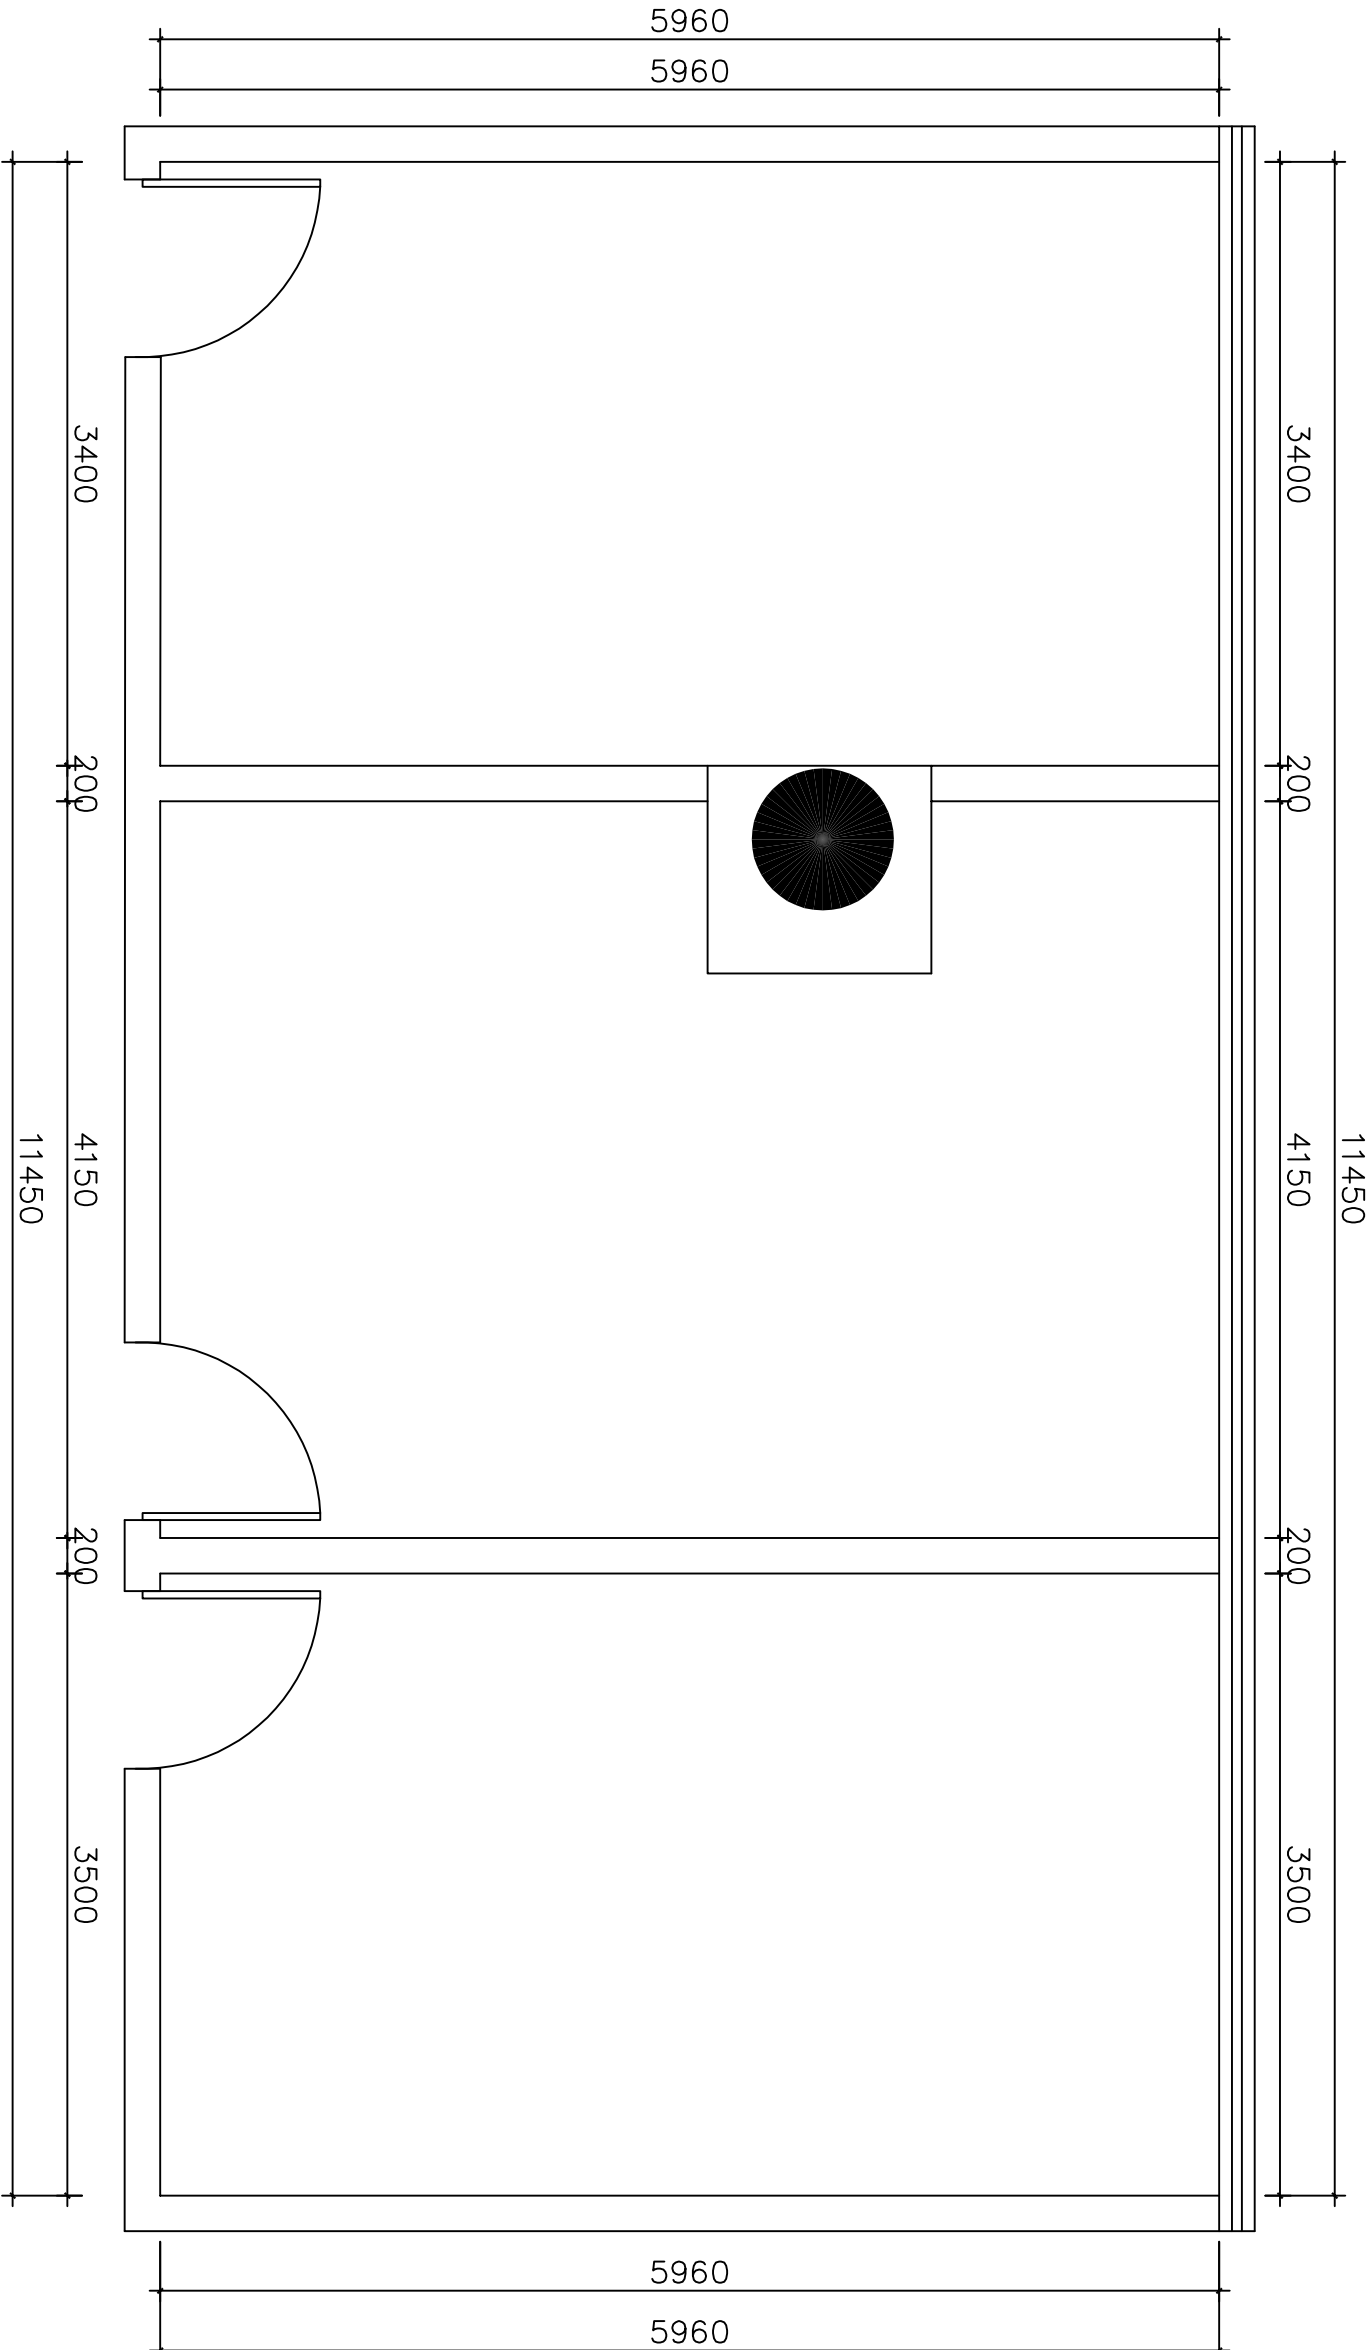

注: 具体尺寸以现场实际情况为准。
拆除部分未在施工图上体现。

工程地点:

重庆干部医疗保障办公室

业主签字:

主案设计:

深化设计:

审核:

比例: 1:1

审核:

图名:

拆除墙体图


序号:

图纸编号:

PL-02

说明:

非得本人之书面同意不得随意,将任何部分翻印,切勿以比例量度此图,一切以图内数据所示为准。施工员必须在工地核对图内所示数据之准确,如发现任何矛盾,应立即通知设计师(当预算与图纸不符合时,以预算表为准)。

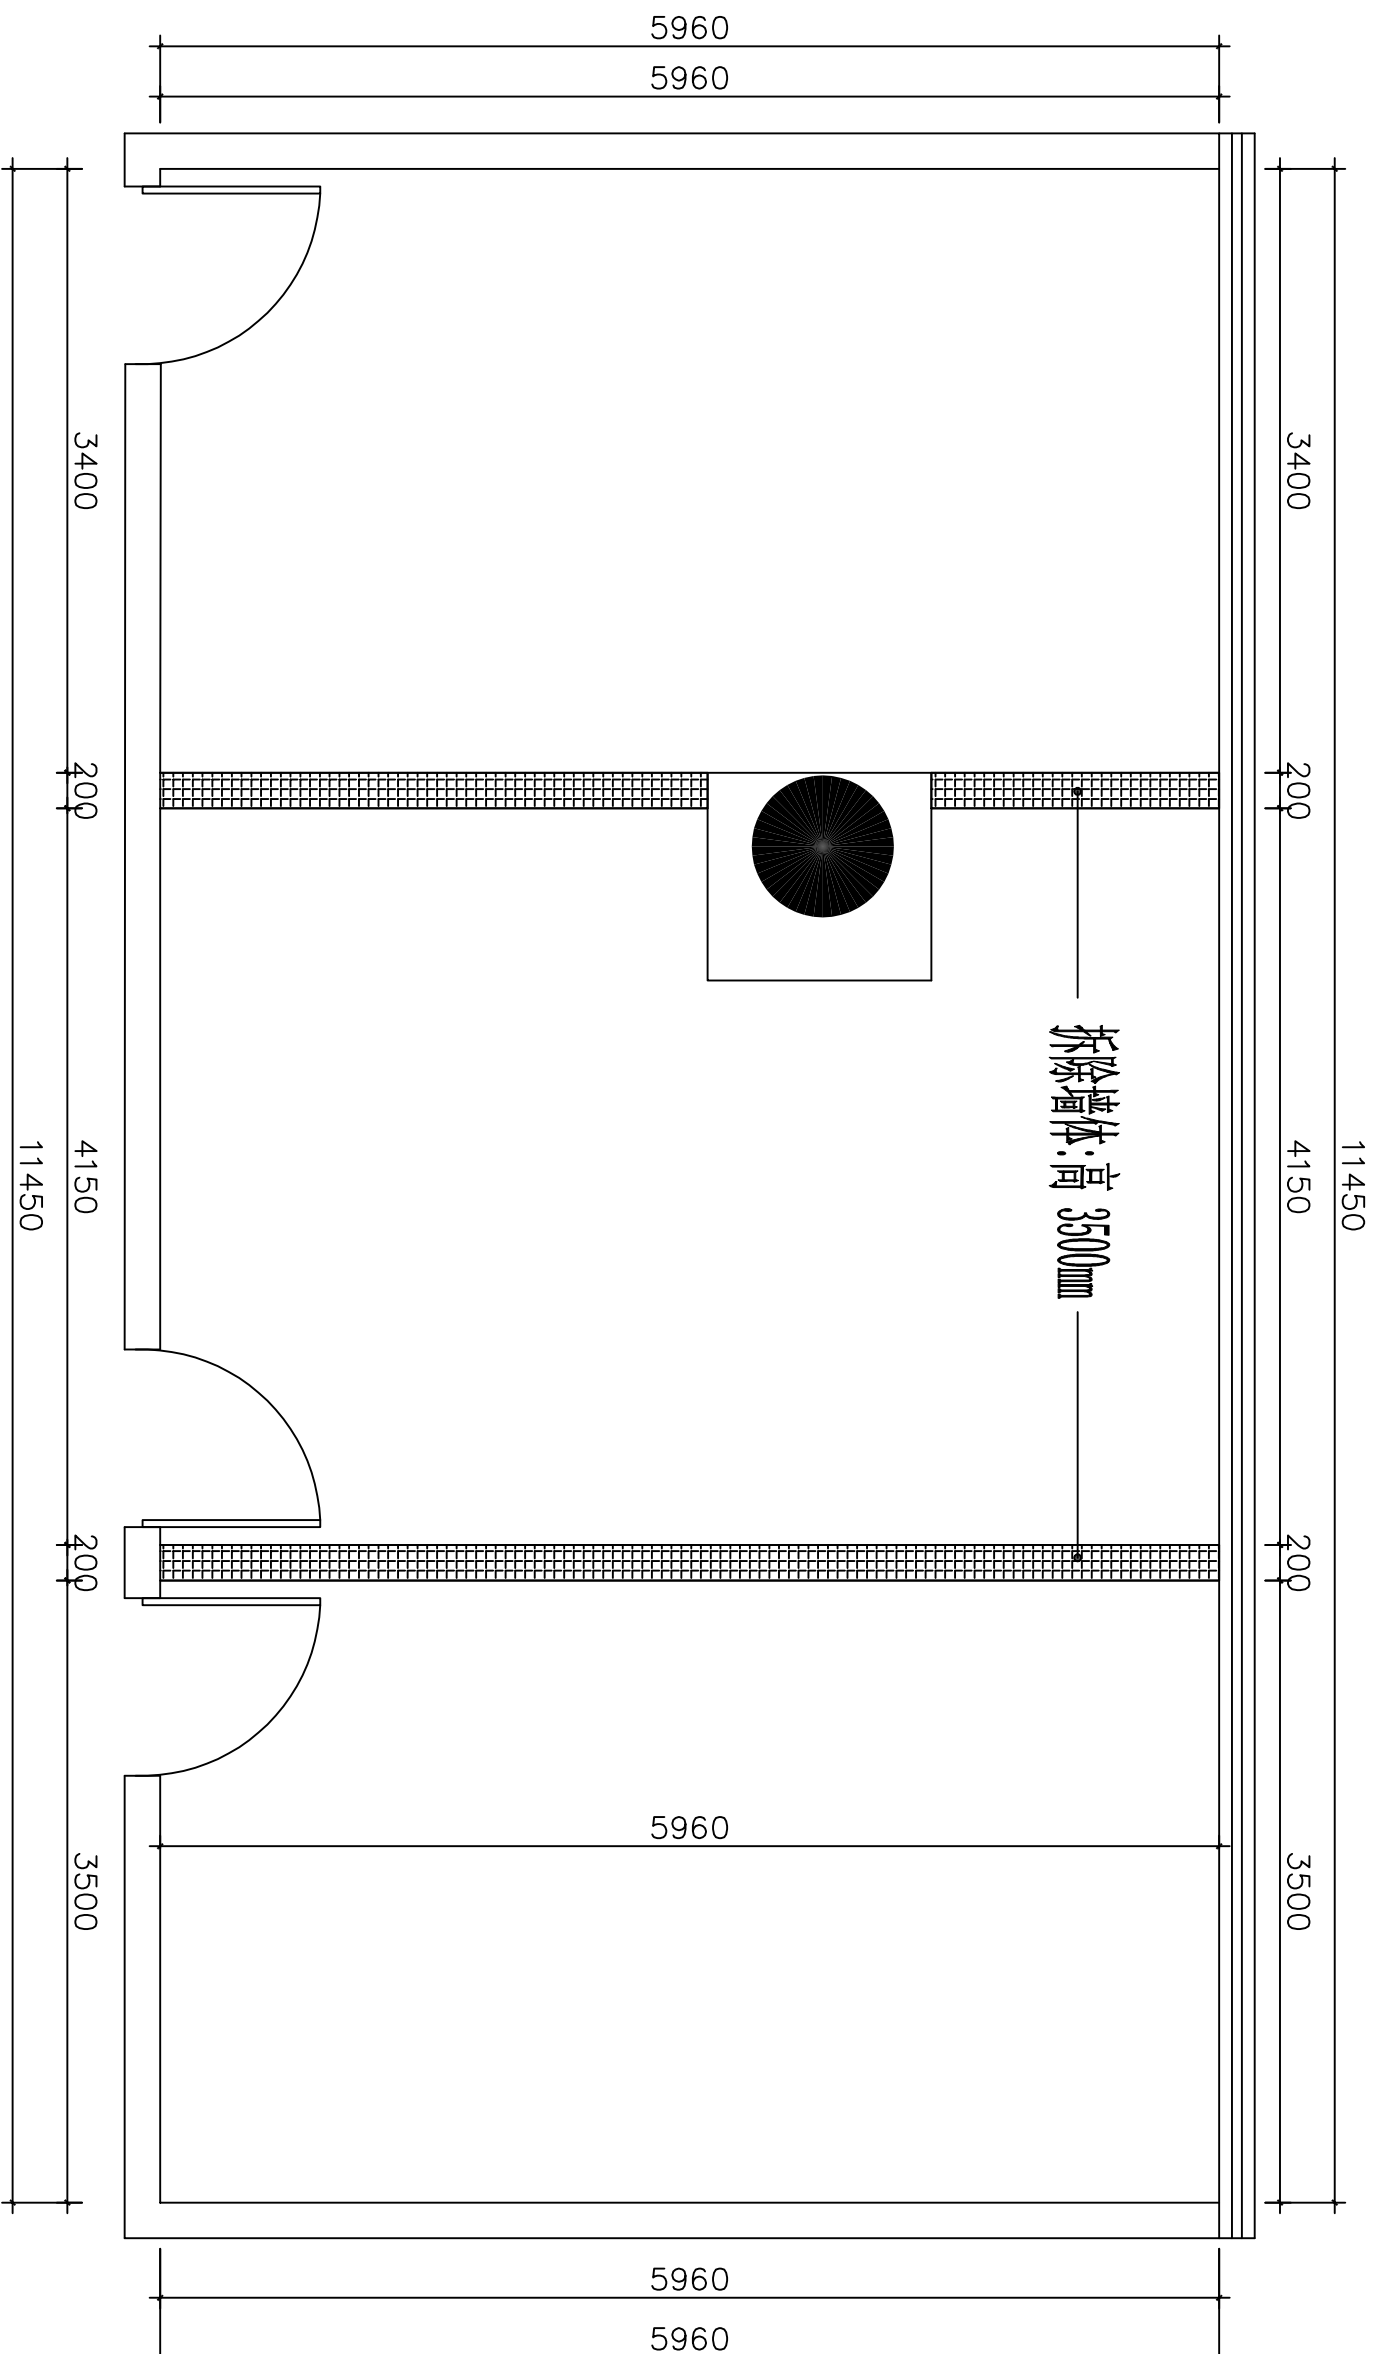

注:具体尺寸以现场实际情况为准.

拆除部分未在施工图上体现.

工程地点:

重庆干部医疗保障办公室

业主签字:

主案设计:

深化设计:

审 核:

比 例: 1 : 1

审 核:

图 名:

新建墙体图


序号:

图纸编号:

PL-03

说明:

非得本人之书面同意不得随意, 将任何部分翻印, 切勿以比例量度此图, 一切以图内数据所示为准。施工员必须在工地核对图内所示数据之准确, 如发现任何矛盾, 应立即通知设计师 (当预算与图纸不符合时, 以预算表为准)。

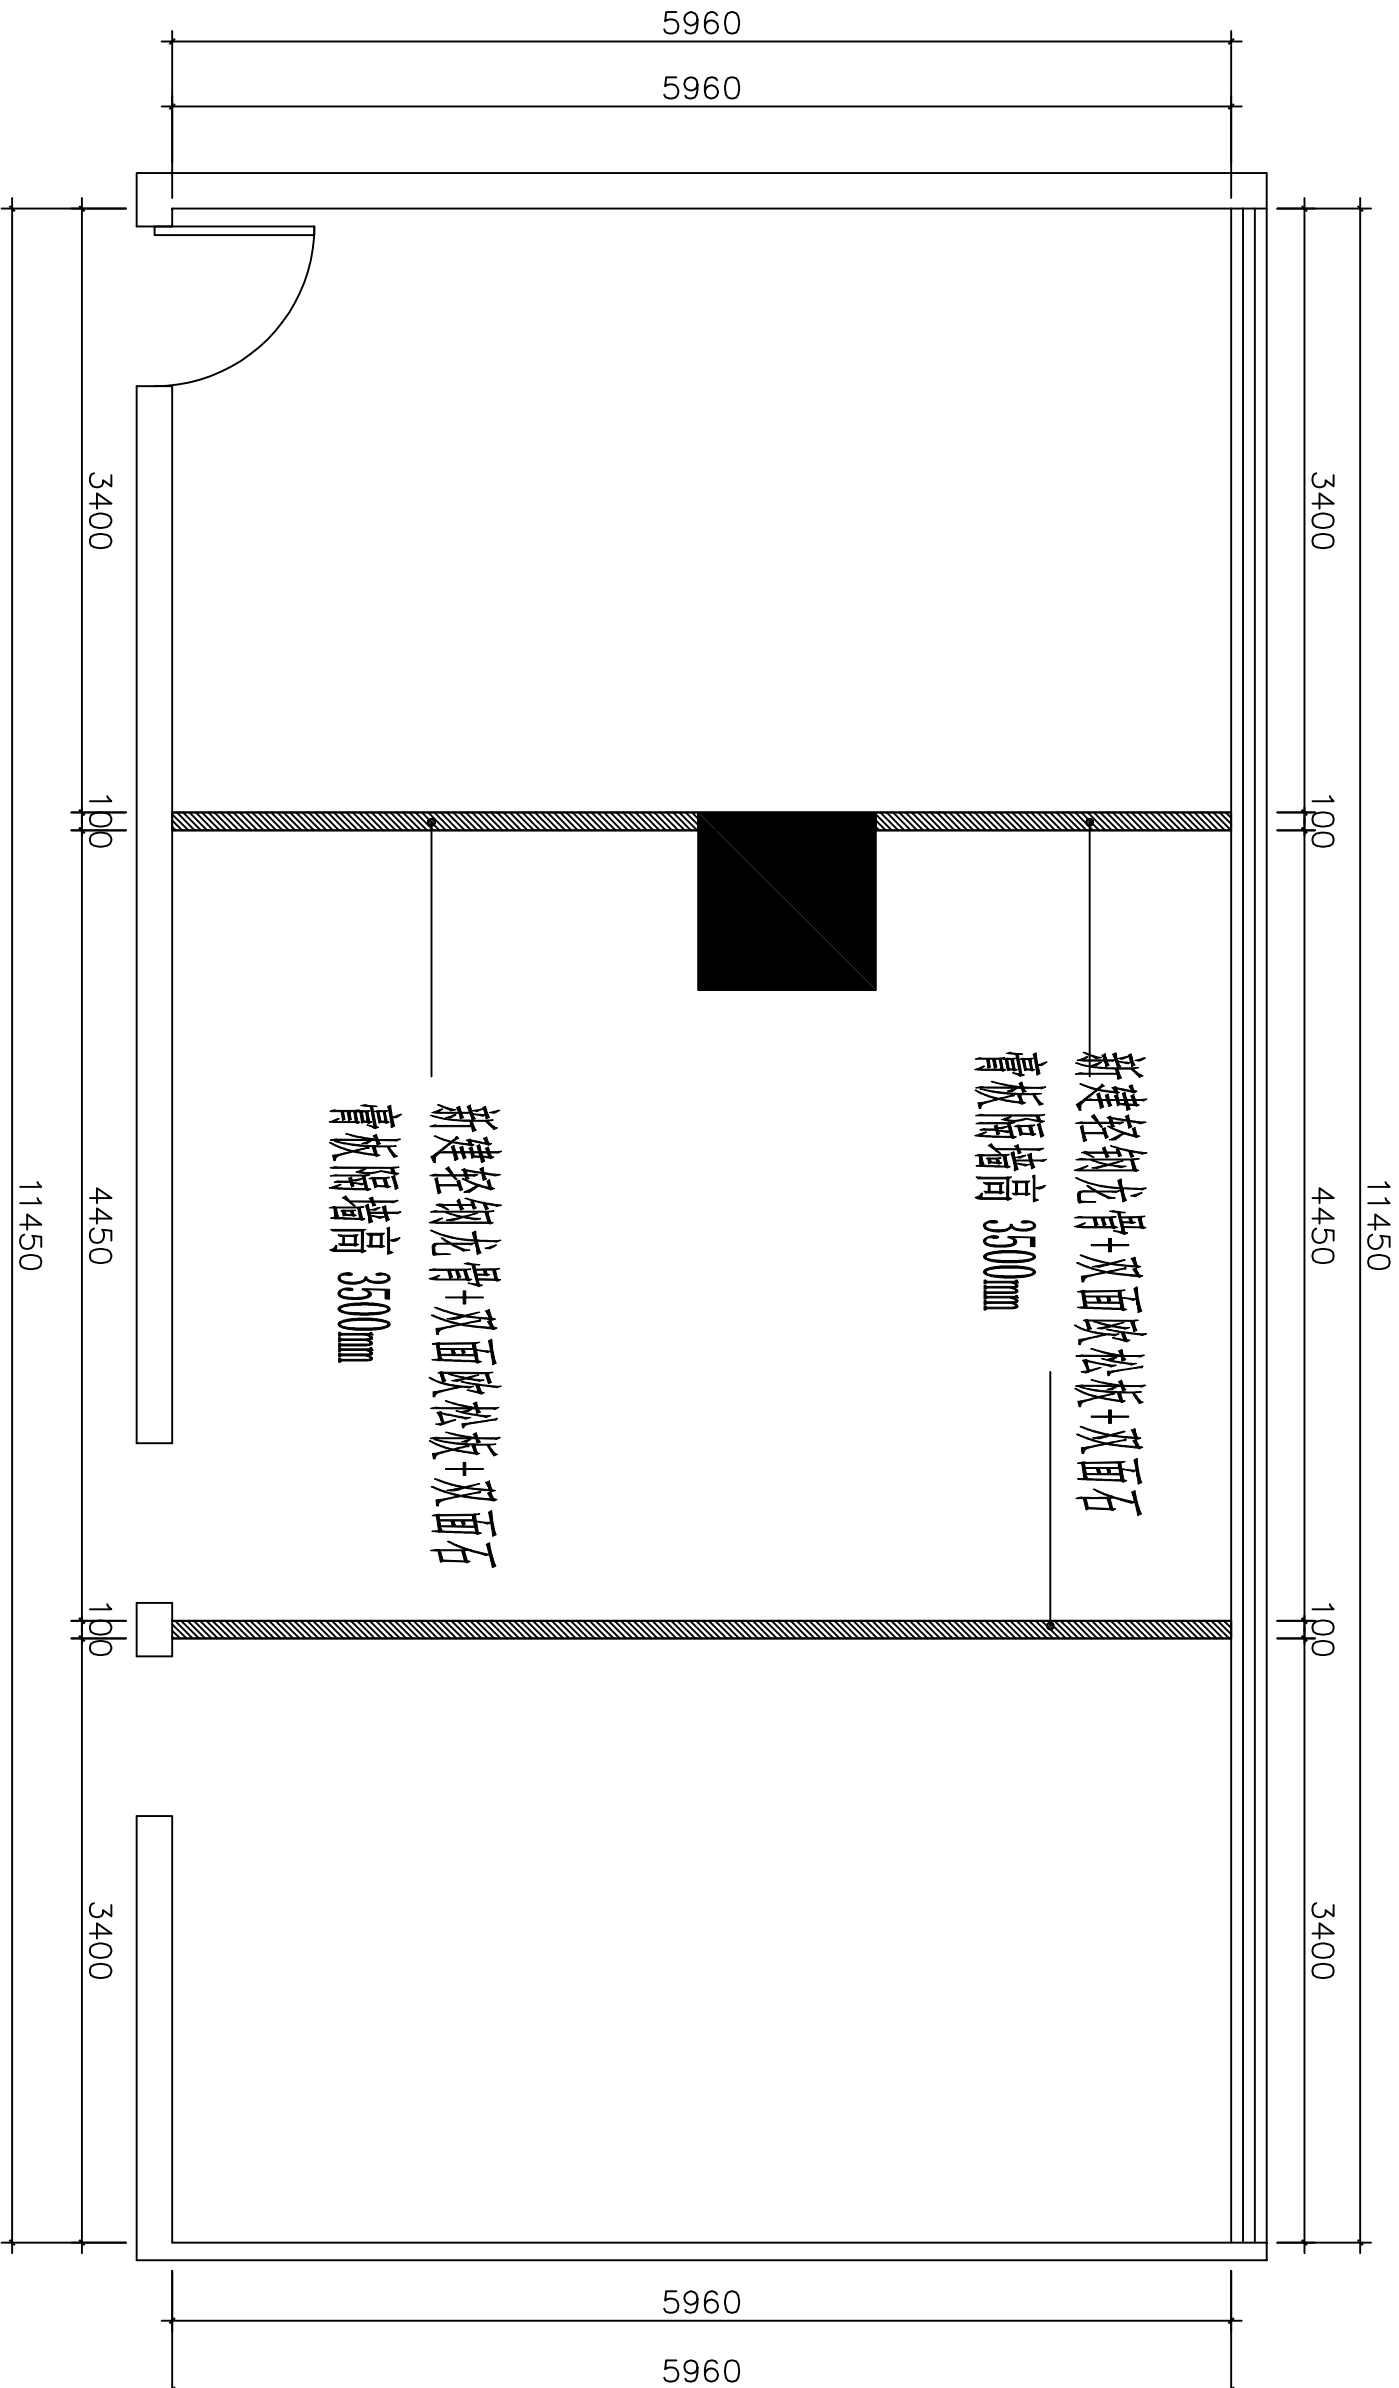

注: 具体尺寸以现场实际情况为准。
拆除部分未在施工图上体现。

工程地点:

重庆干部医疗保障办公室

业主签字:

主案设计:

深化设计:

审核:

比例: 1 : 1

审核:

图 名:

平面布置图


序号:

图纸编号:

PL-04

说明:

非得本人之书面同意不得随意, 将任何部分翻印, 切勿以比例量度此图, 一切以图内数据所示为准。施工员必须在工地核对图内所示数据之准确, 如发现任何矛盾, 应立即通知设计师 (当预算与图纸不符合时, 以预算表为准)。

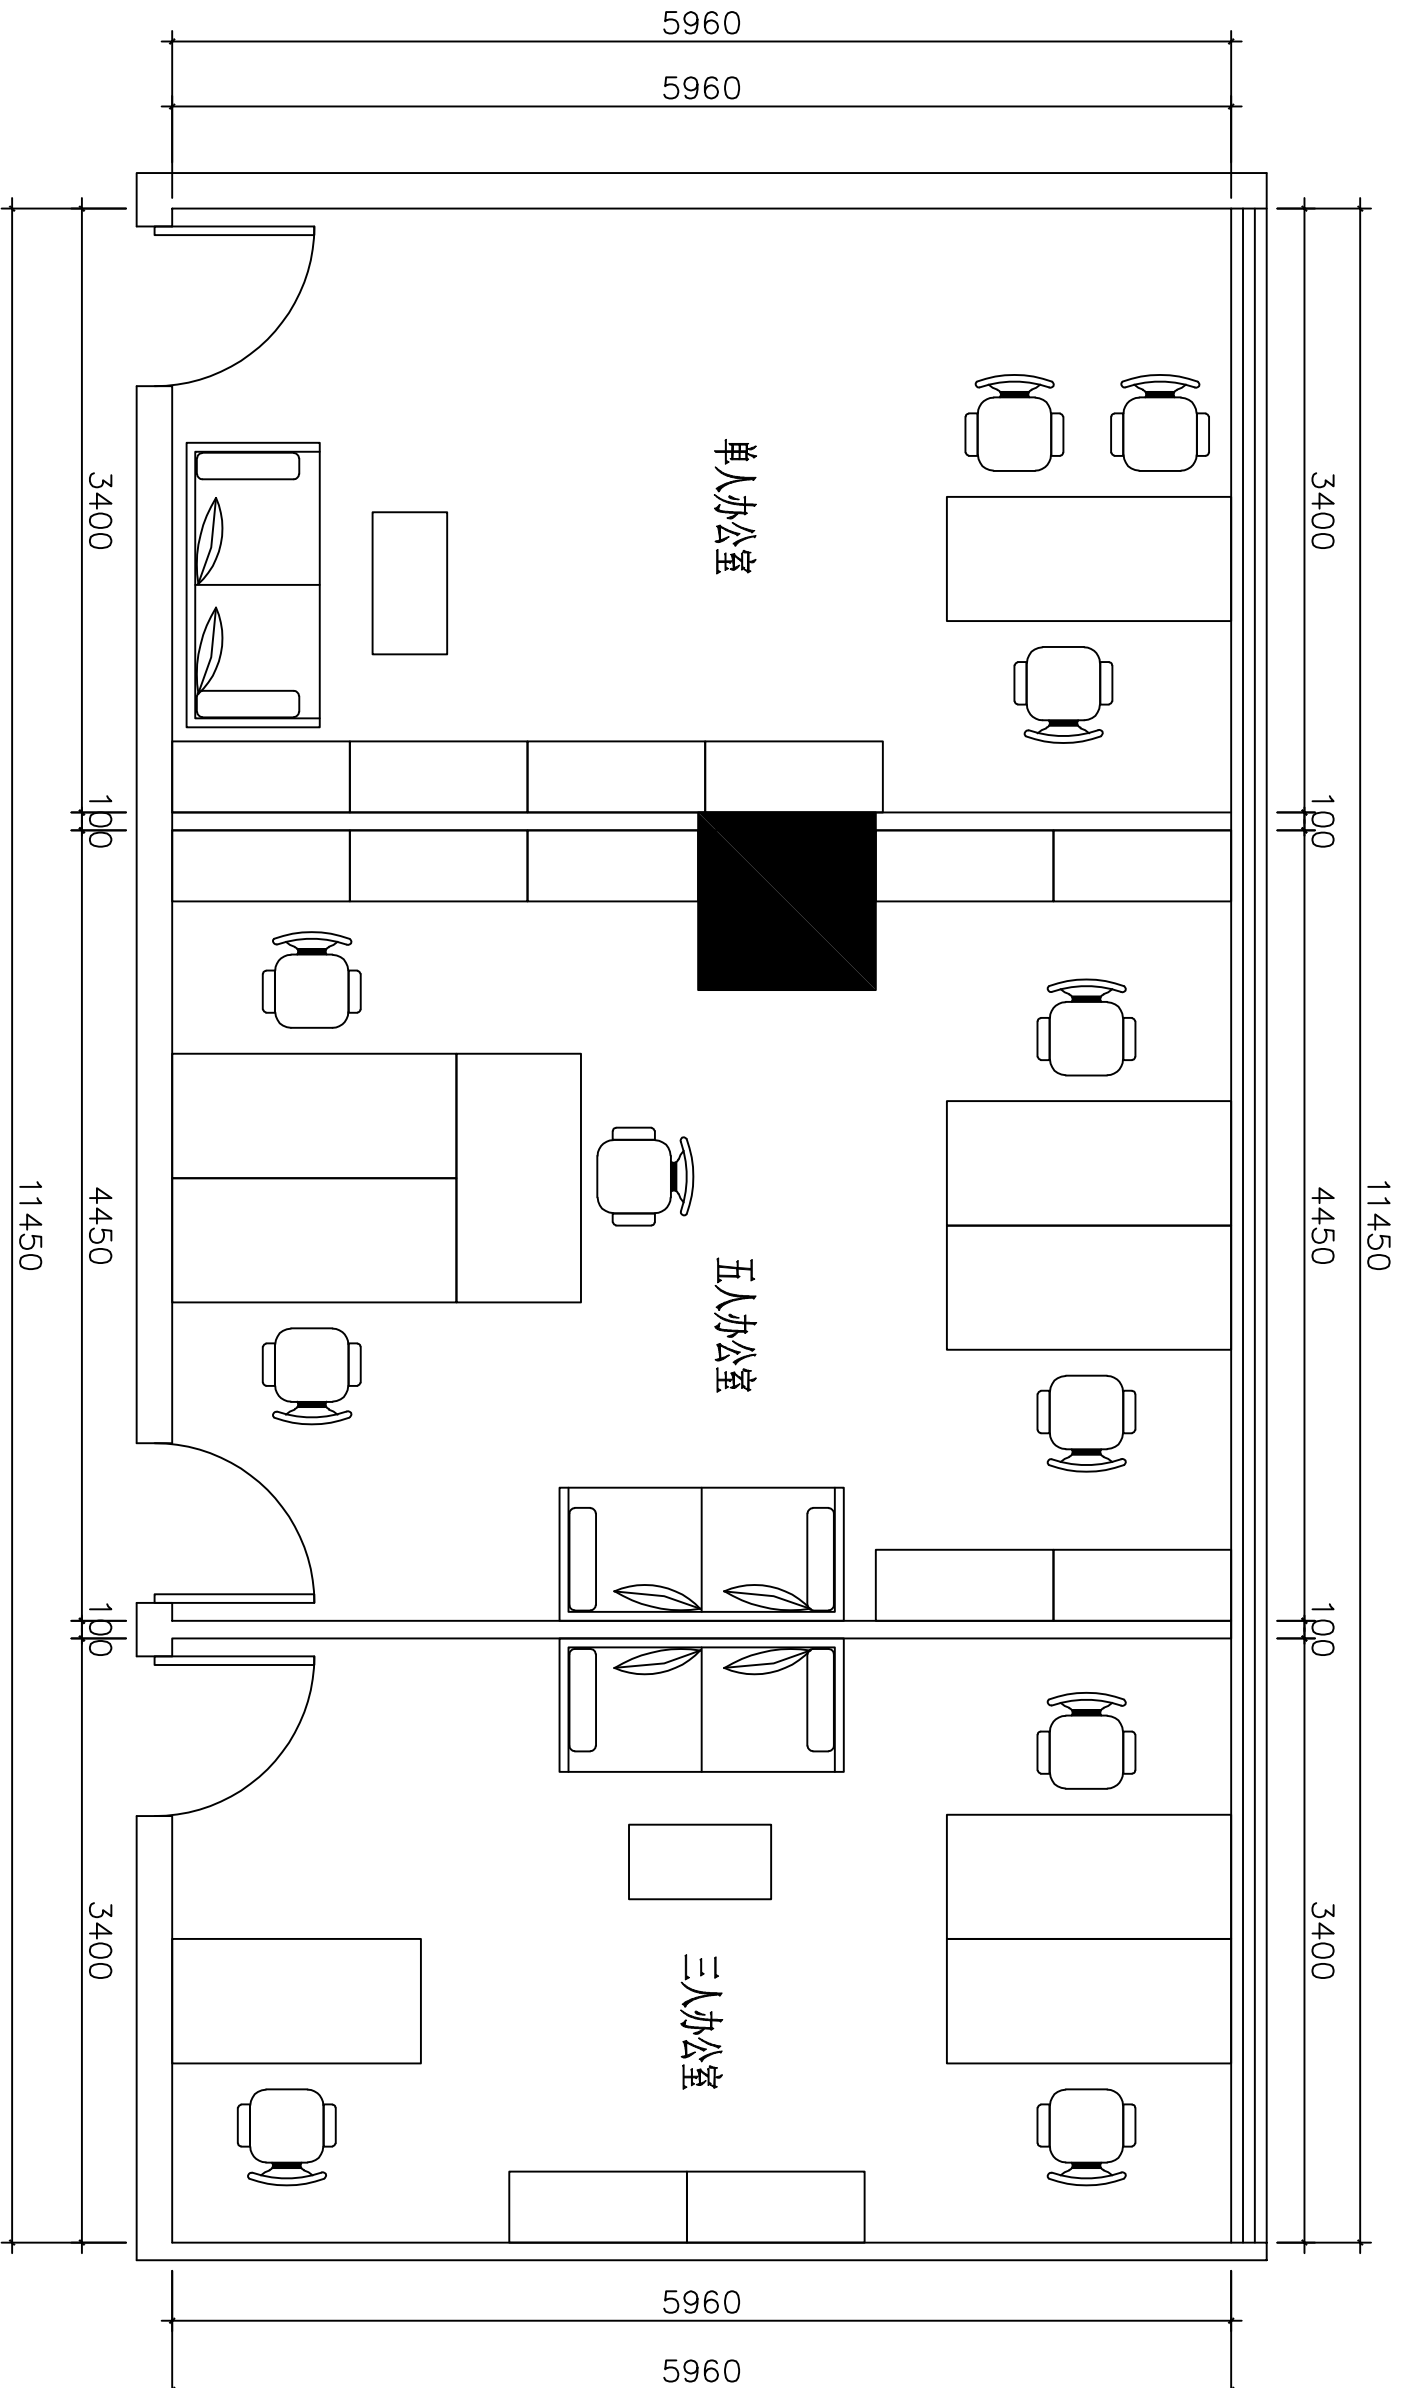

单人办公室

五人办公室

三人办公室

注: 具体尺寸以现场实际情况为准。

拆除部分未在施工图上体现。



—LONGHUANG—

工程地点:

重庆干部医疗保障办公室

业主签字:

主案设计:

深化设计:

审 核:

比 例: 1 : 1

审 核:

图 名:

强弱电点位图


序号:

图纸编号:

PL-05

说明:

非得本人之书面同意不得随意, 将任何部分翻印, 切勿以比例量度此图, 一切以图内数据所示为准。施工员必须在工地核对图内所示数据之准确, 如发现任何矛盾, 应立即通知设计师 (当预算与图纸不符合时, 以预算表为准)。

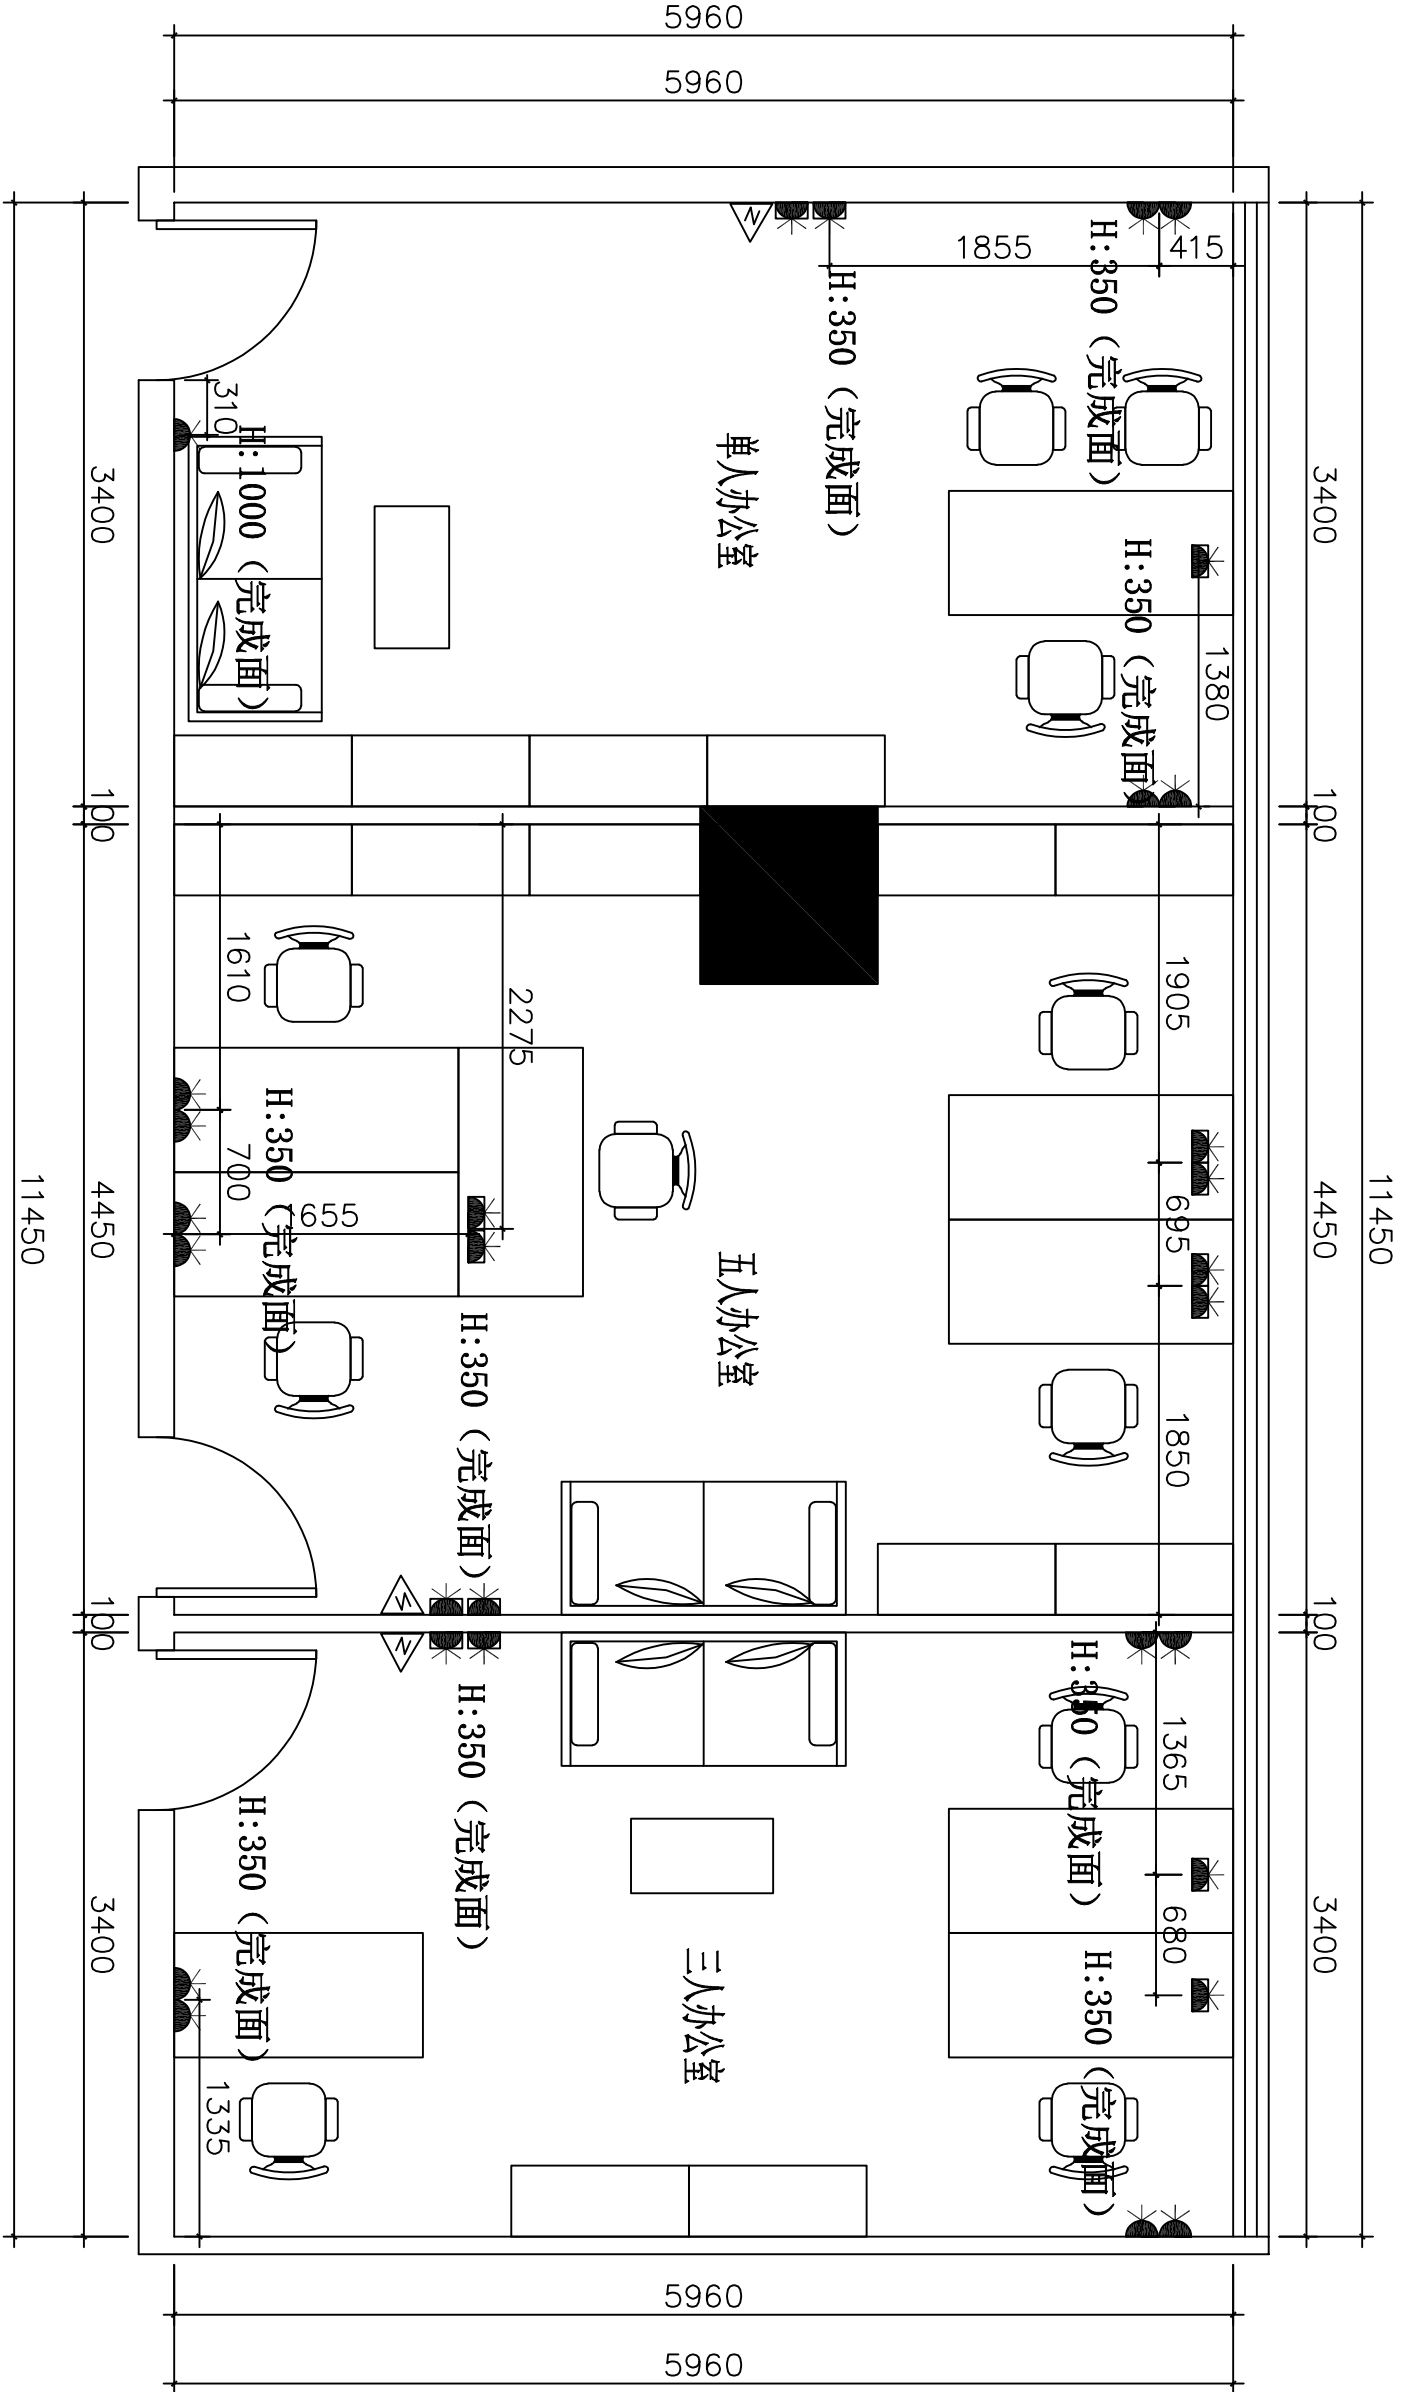

	地插
	86型五孔插座

注: 具体尺寸以现场实际情况为准。
拆除部分未在施工图上体现。



—LONGHUANG—

工程地点:

重庆干部医疗保障办公室

业主签字:

主案设计:

深化设计:

审 核:

比 例: 1 : 1

审 核:

图 名:

强弱电系统图


序号:

图纸编号:

PL-06

说明:
非得本人之书面同意不得随意, 将任何部分翻印, 切勿以比例量度此图, 一切以图内数据所示为准。施工员必须在工地核对图内所示数据之准确, 如发现任何矛盾, 应立即通知设计师 (当预算与图纸不符合时, 以预算表为准)。

单人办公室空调4平方
五人办公室空调4平方
三人办公室空调4平方
单人办公室照明1.5平方
五人办公室照明1.5平方
单人办公室插座2.5平方
五人办公室插座2.5平方
三人办公室插座2.5平方
三人办公室照明1.5平方

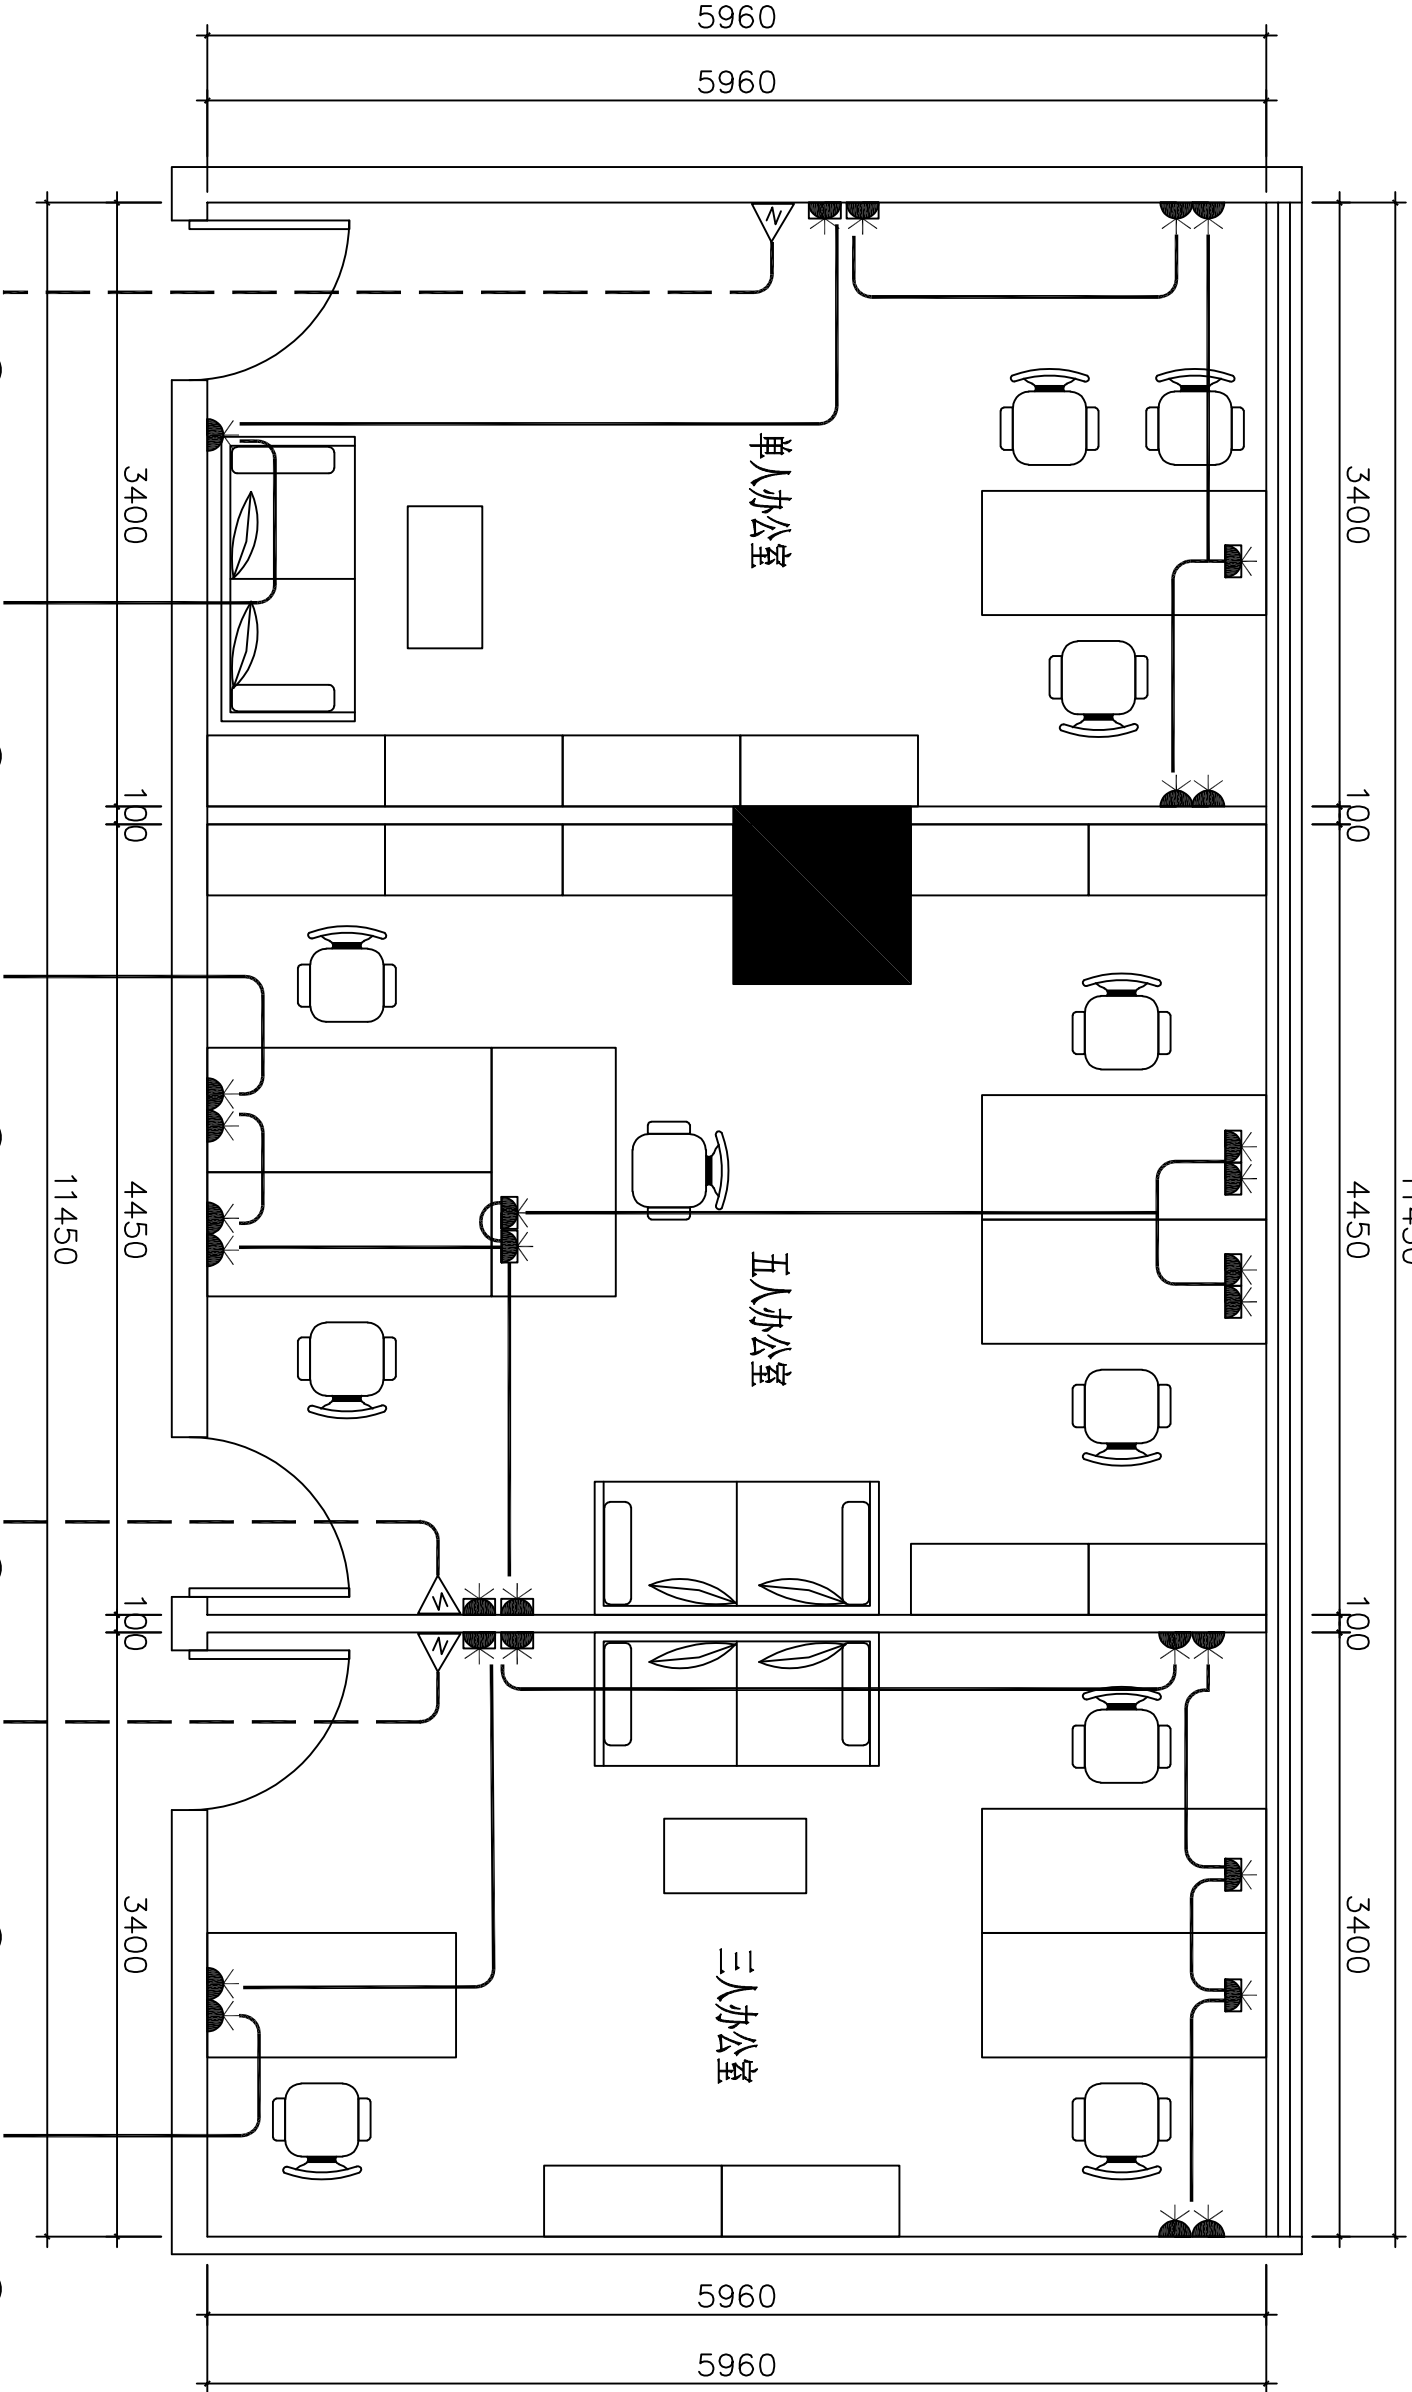

接入室内弱电线① 接入室内强电线① 接入室内强电线② 接入室内弱电线② 接入室内弱电线③ 接入室内强电线③

——	强电线
----	弱电线

注: 具体尺寸以现场实际情况为准。
拆除部分未在施工图上体现。

工程地点:

重庆干部医疗保障办公室

业主签字:

主案设计:

深化设计:

审核:

比例: 1:1

审核:

图名:


顶棚布置图

序号:

图纸编号:

PL-07

说明:
非得本人之书面同意不得随意,将任何部
分翻印,切勿以比例量度此图,一切以图
内数据所示为准。施工员必须在工地核对
图内所示数据之准确,如发现任何矛盾,
应立即通知设计师(当预算与图纸不符合
时,以预算表为准)。

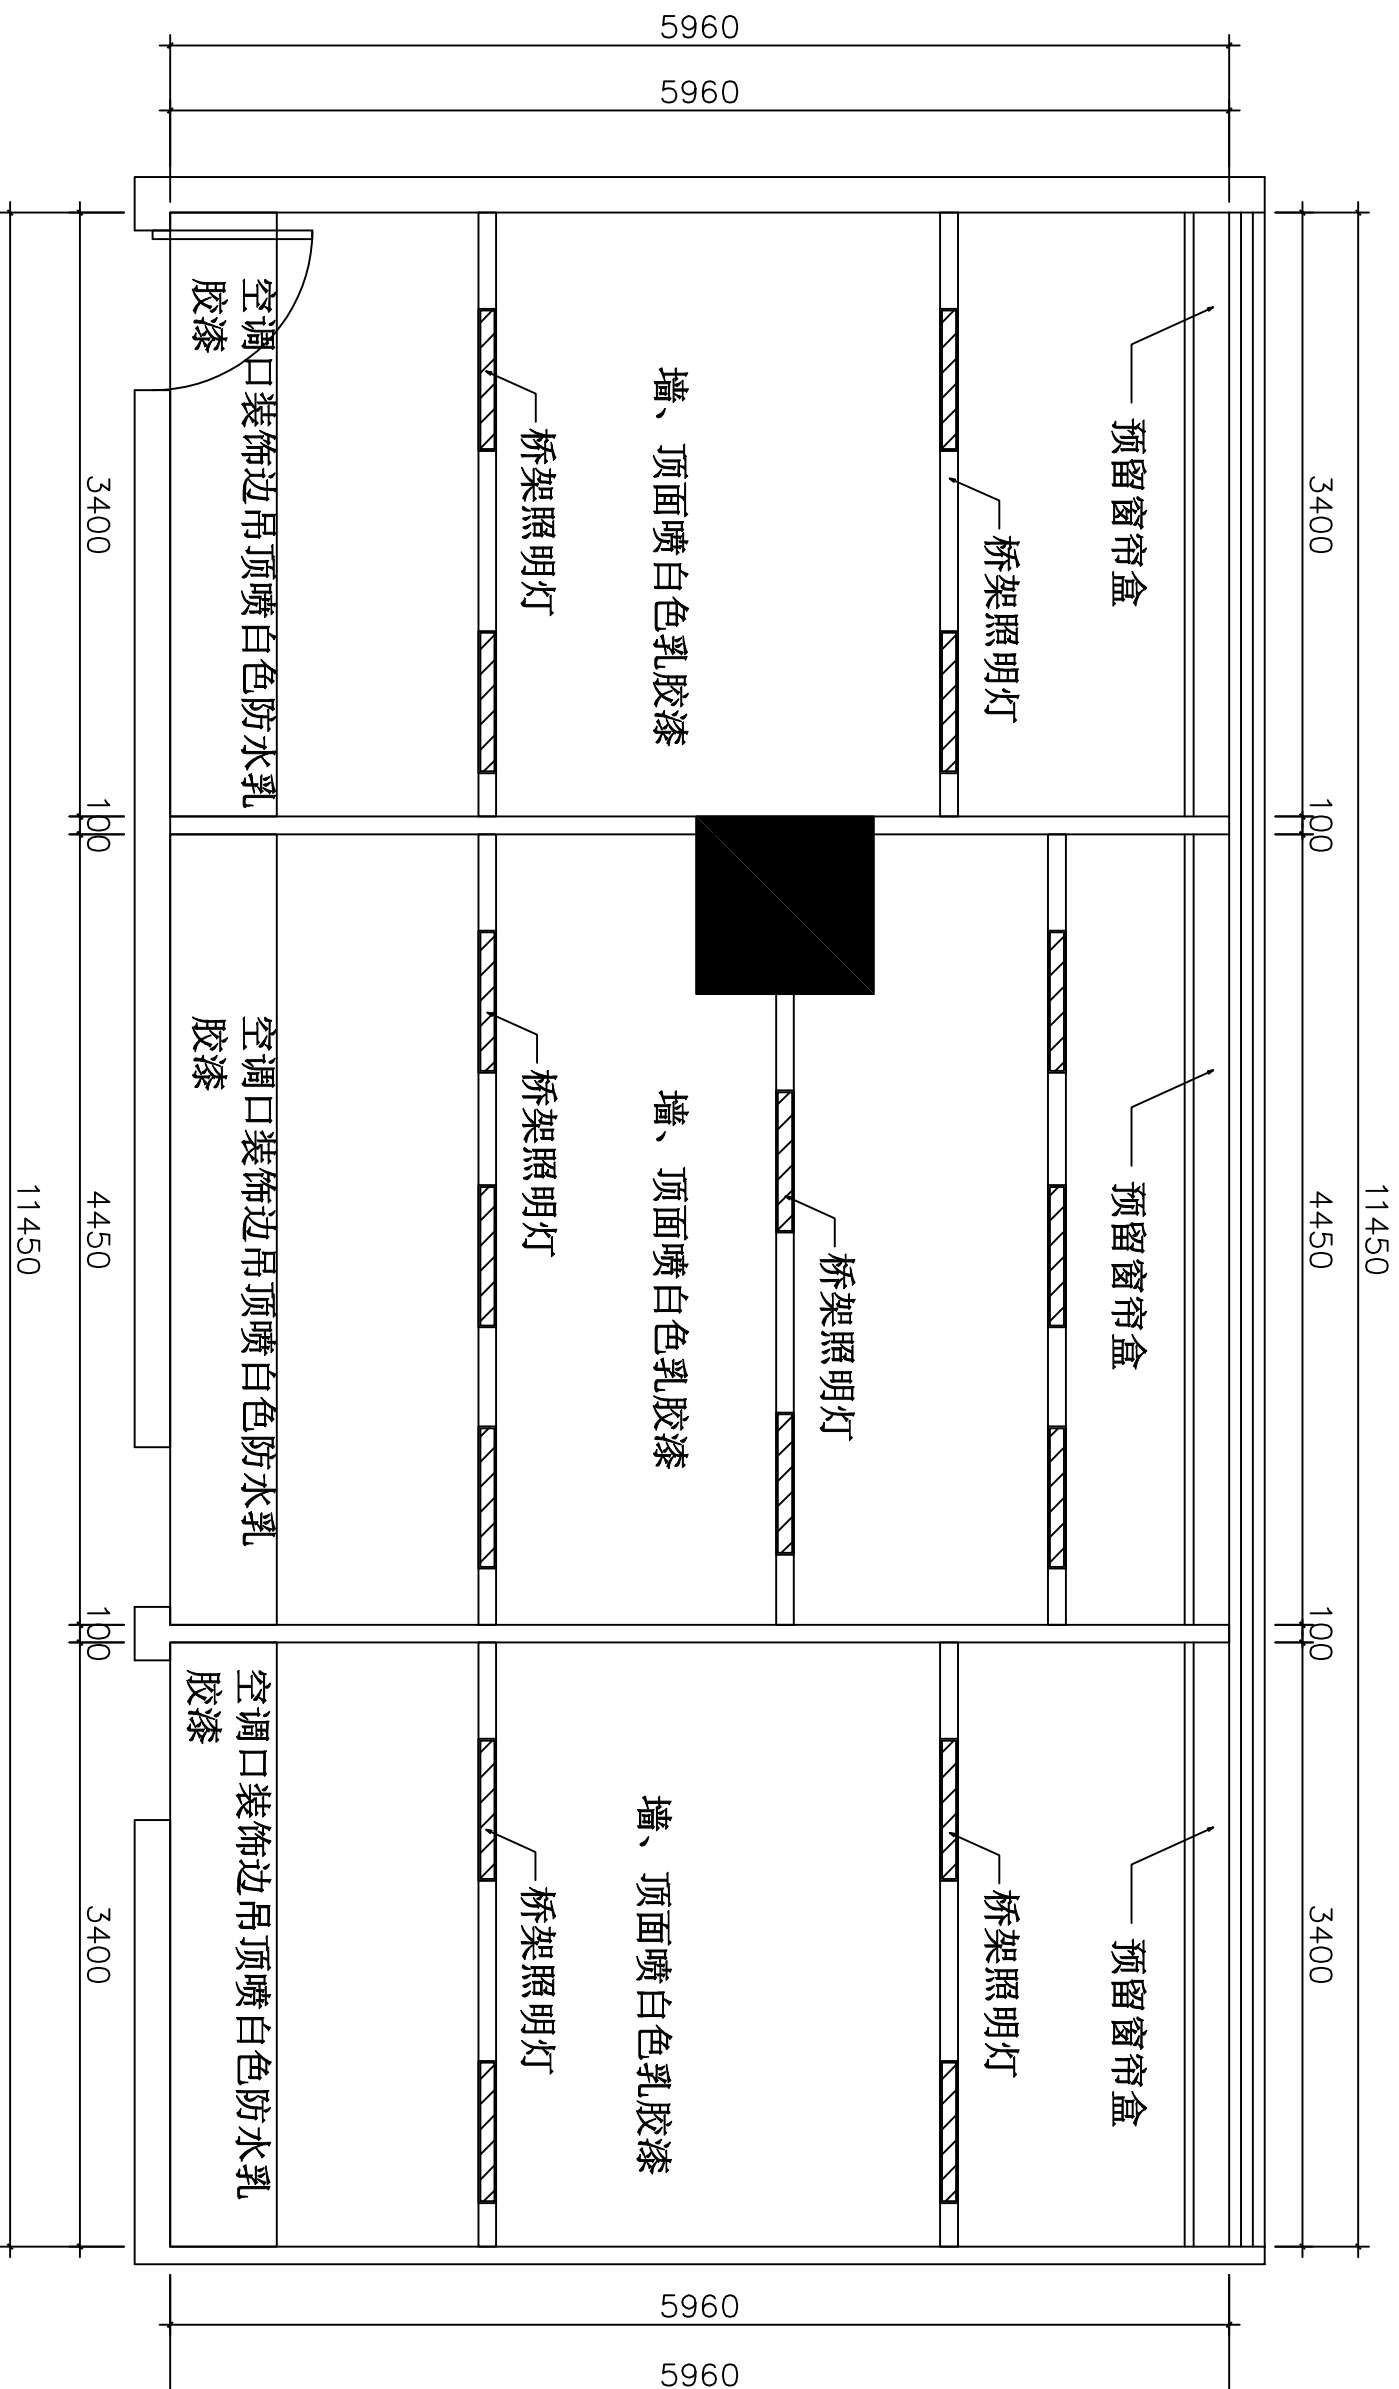

灯具参数 瓦数: 35W 显色系数: 4000K

抹灰厚度18MM施工工艺 清理基层: 将墙面上的灰尘清扫干净-----三遍腻子-----一遍底漆-----两遍面漆

注: 具体尺寸以现场实际情况为准。
拆除部分未在施工图上体现。

工程地点:

重庆干部医疗保障办公室

业主签字:

主案设计:

深化设计:

审 核:

比 例: 1 : 1

审 核:

图 名:

灯具开关位置图


序号:

图纸编号:

PL-08

说明:

非得本人之书面同意不得随意, 将任何部分翻印, 切勿以比例量度此图, 一切以图内数据所示为准。施工员必须在工地核对图内所示数据之准确, 如发现任何矛盾, 应立即通知设计师 (当预算与图纸不符合时, 以预算表为准)。

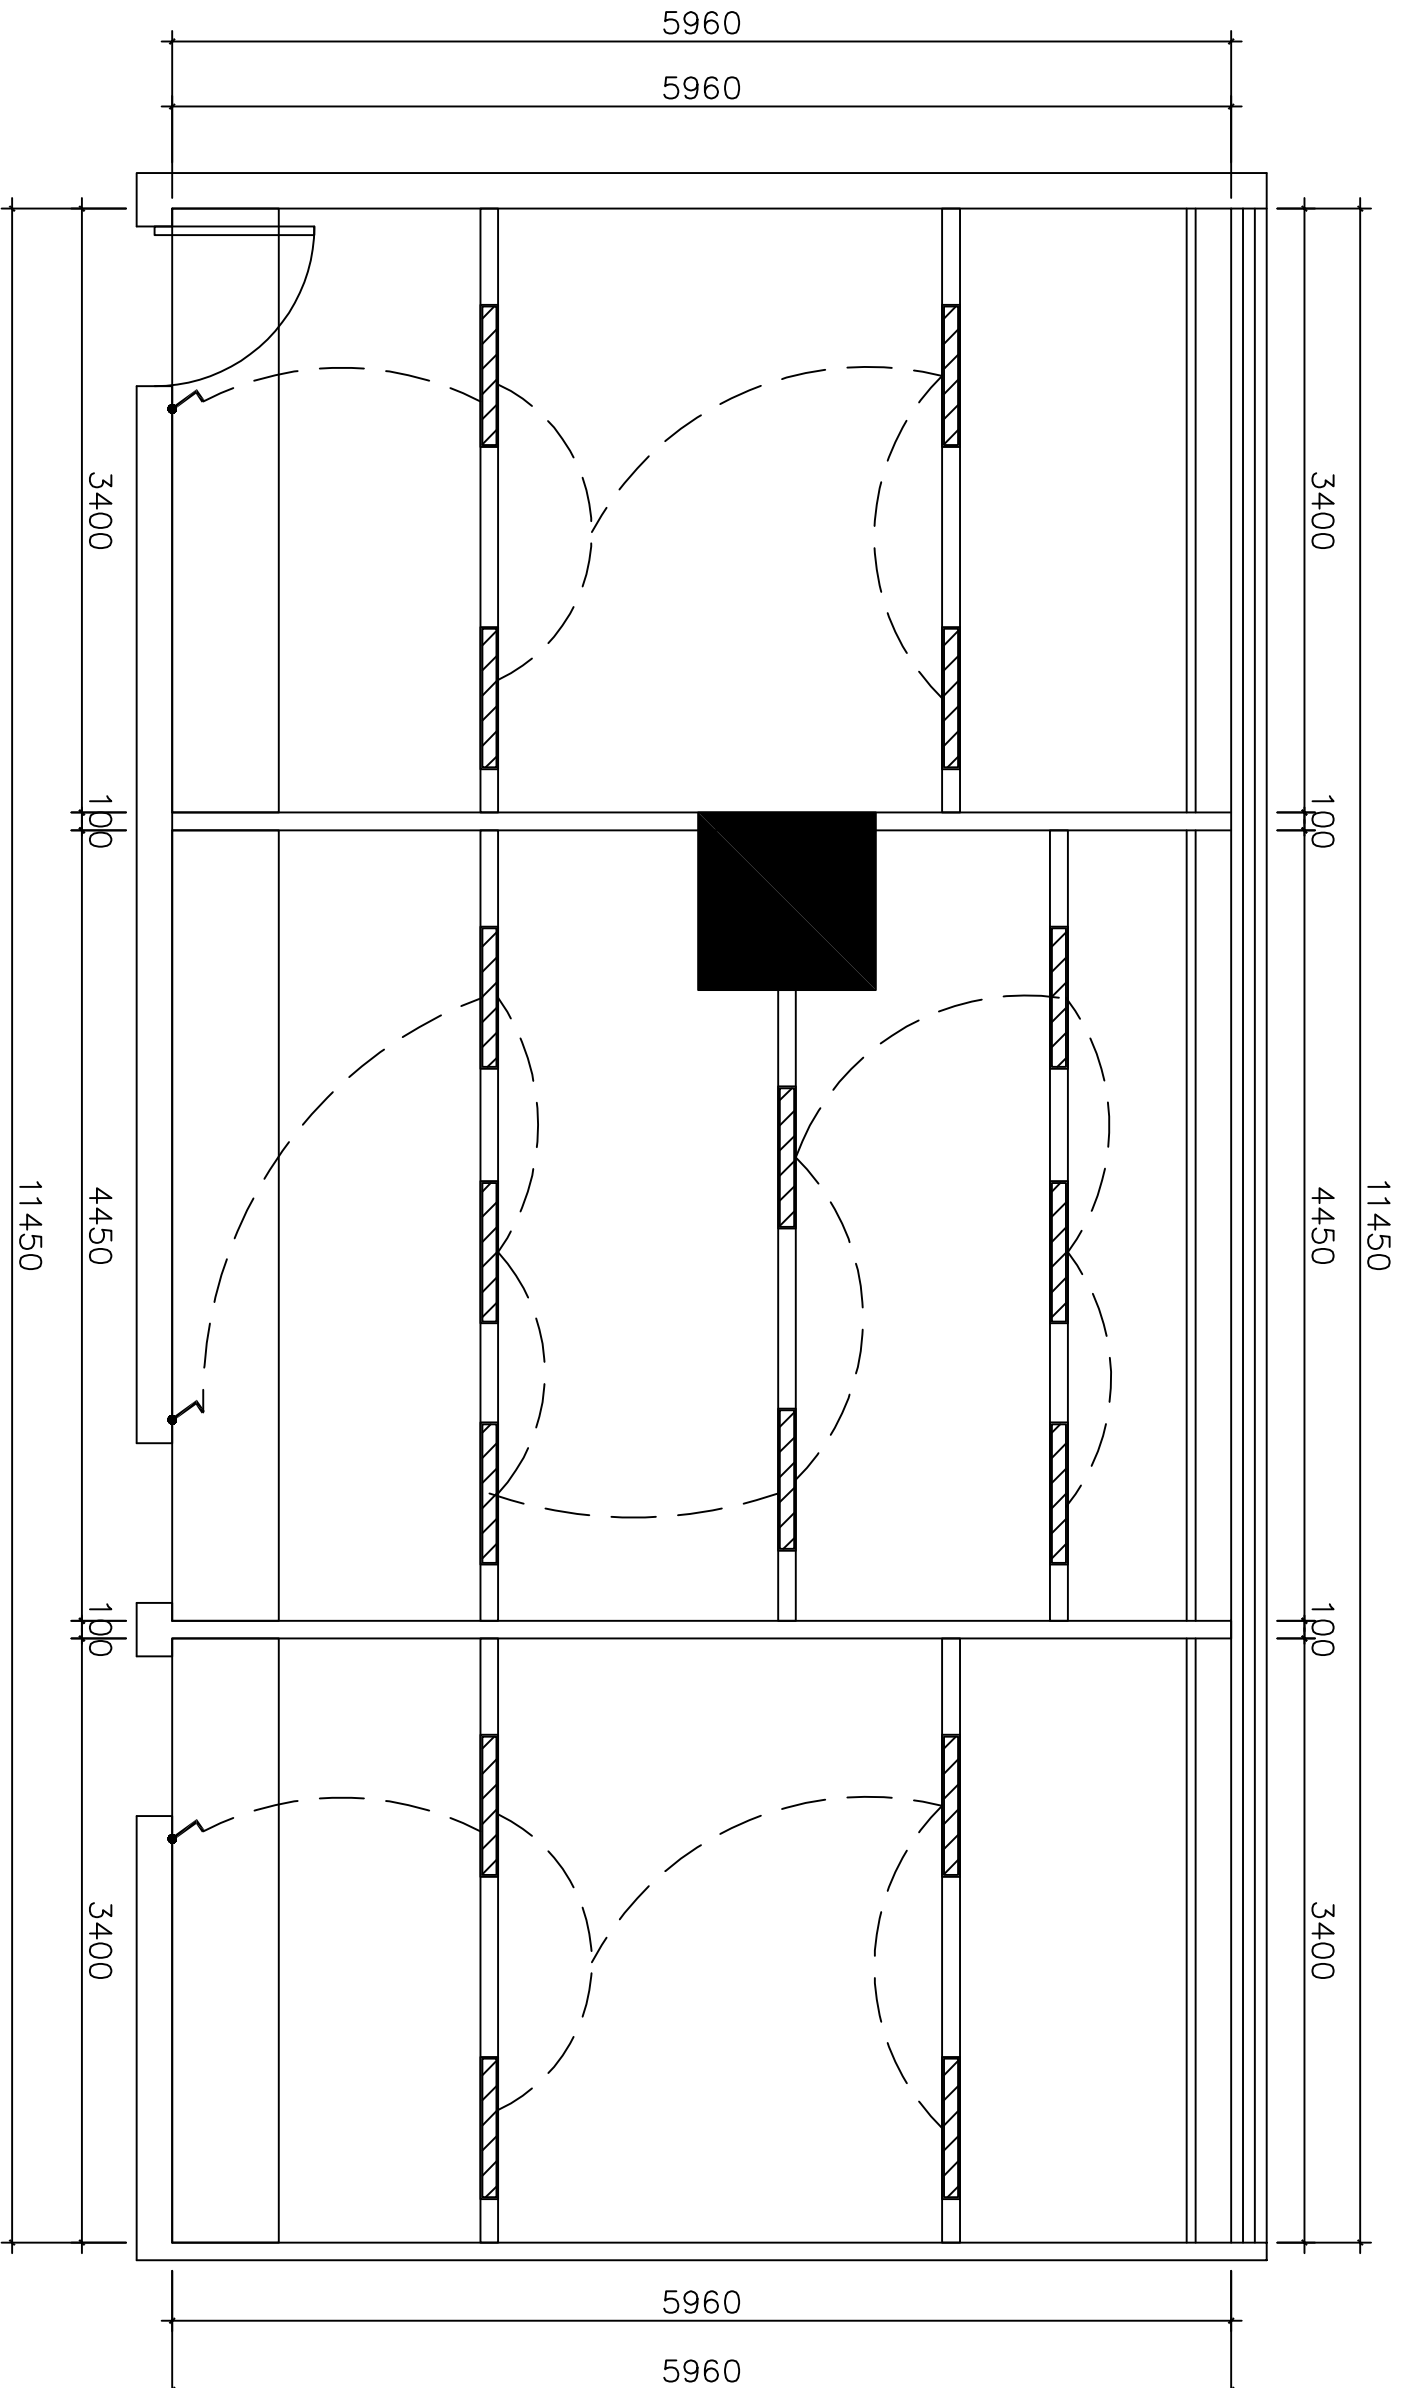

86型单控开关

注: 具体尺寸以现场实际情况为准。
拆除部分未在施工图上体现。



—LONGHUANG—

工程地点:

重庆干部医疗保障办公室

业主签字:

主案设计:

深化设计:

审 核:

比 例: 1 : 1

审 核:

图 名:

灯具位置图


序号:

图纸编号:

PL-09

说明:

非得本人之书面同意不得随意, 将任何部
分翻印, 切勿以比例量度此图, 一切以图
内数据所示为准。施工员必须在工地核对
图内所示数据之准确, 如发现任何矛盾,
应立即通知设计师 (当预算与图纸不符合
时, 以预算表为准)。

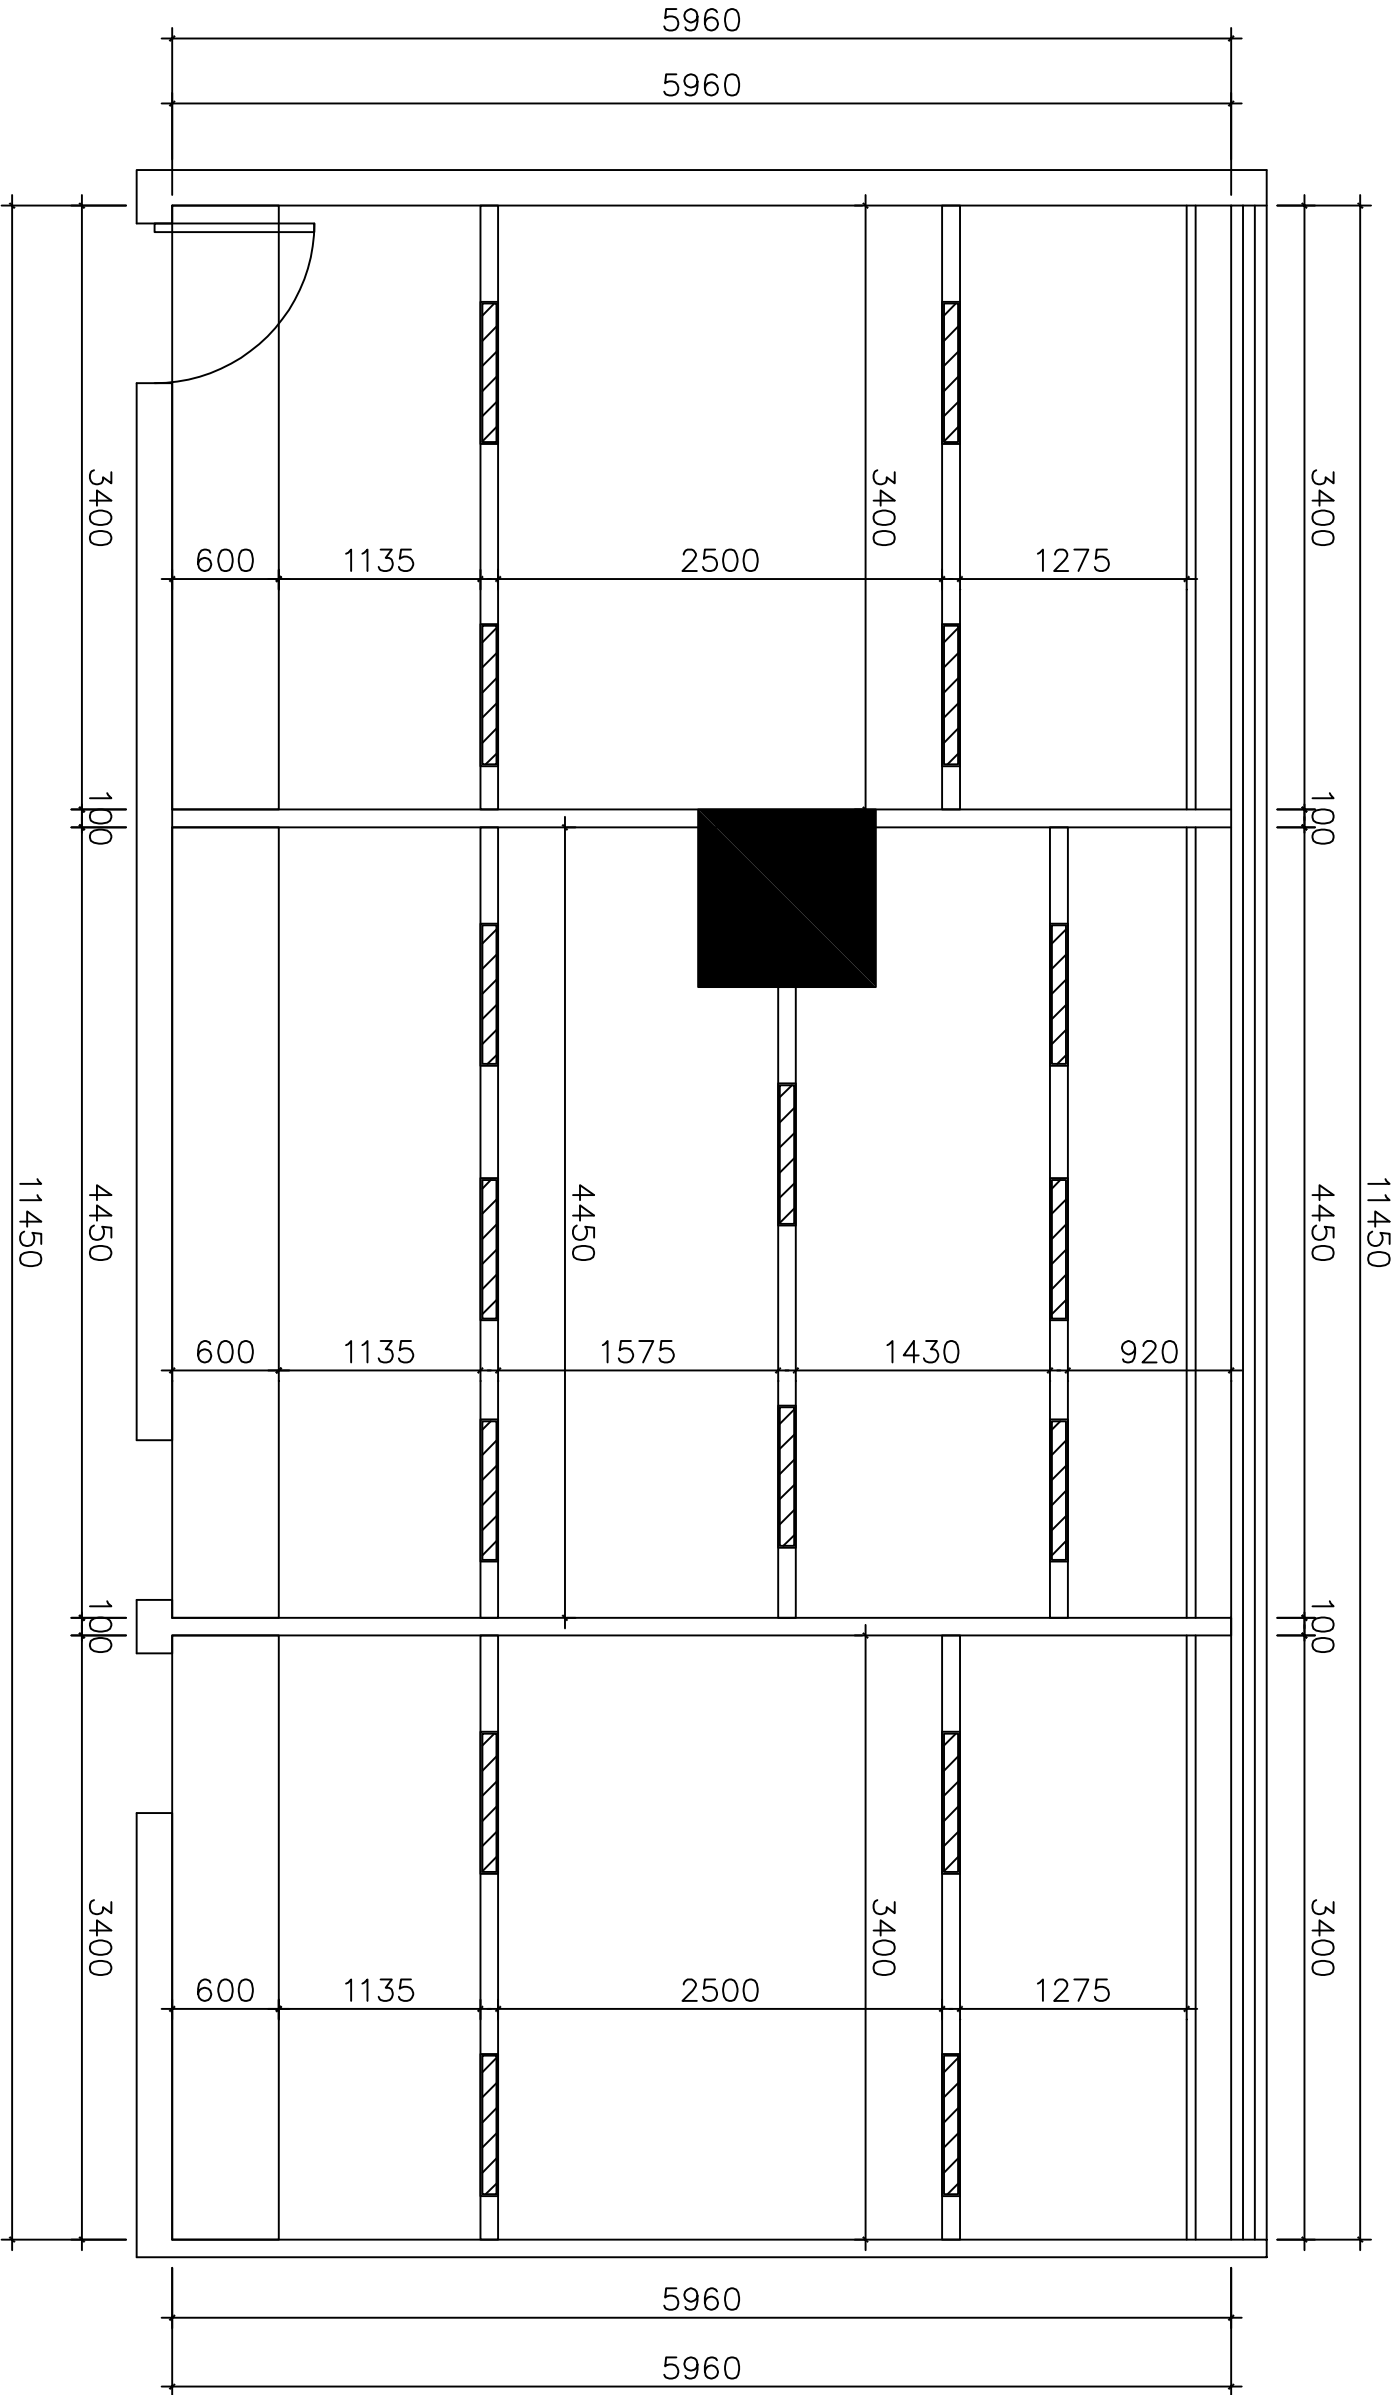

注: 具体尺寸以现场实际情况为准.

拆除部分未在施工图上体现.



—LONGHUANG—

工程地点:

重庆干部医疗保障办公室

业主签字:

主案设计:

深化设计:

审 核:

比 例: 1 : 1

审 核:

图 名:


喷头位置图

序号:

图纸编号:

PL-10

说明:
非得本人之书面同意不得随意,将任何部分翻印,切勿以比例量度此图,一切以图内数据所示为准。施工员必须在工地核对图内所示数据之准确,如发现任何矛盾,应立即通知设计师(当预算与图纸不符合时,以预算表为准)。

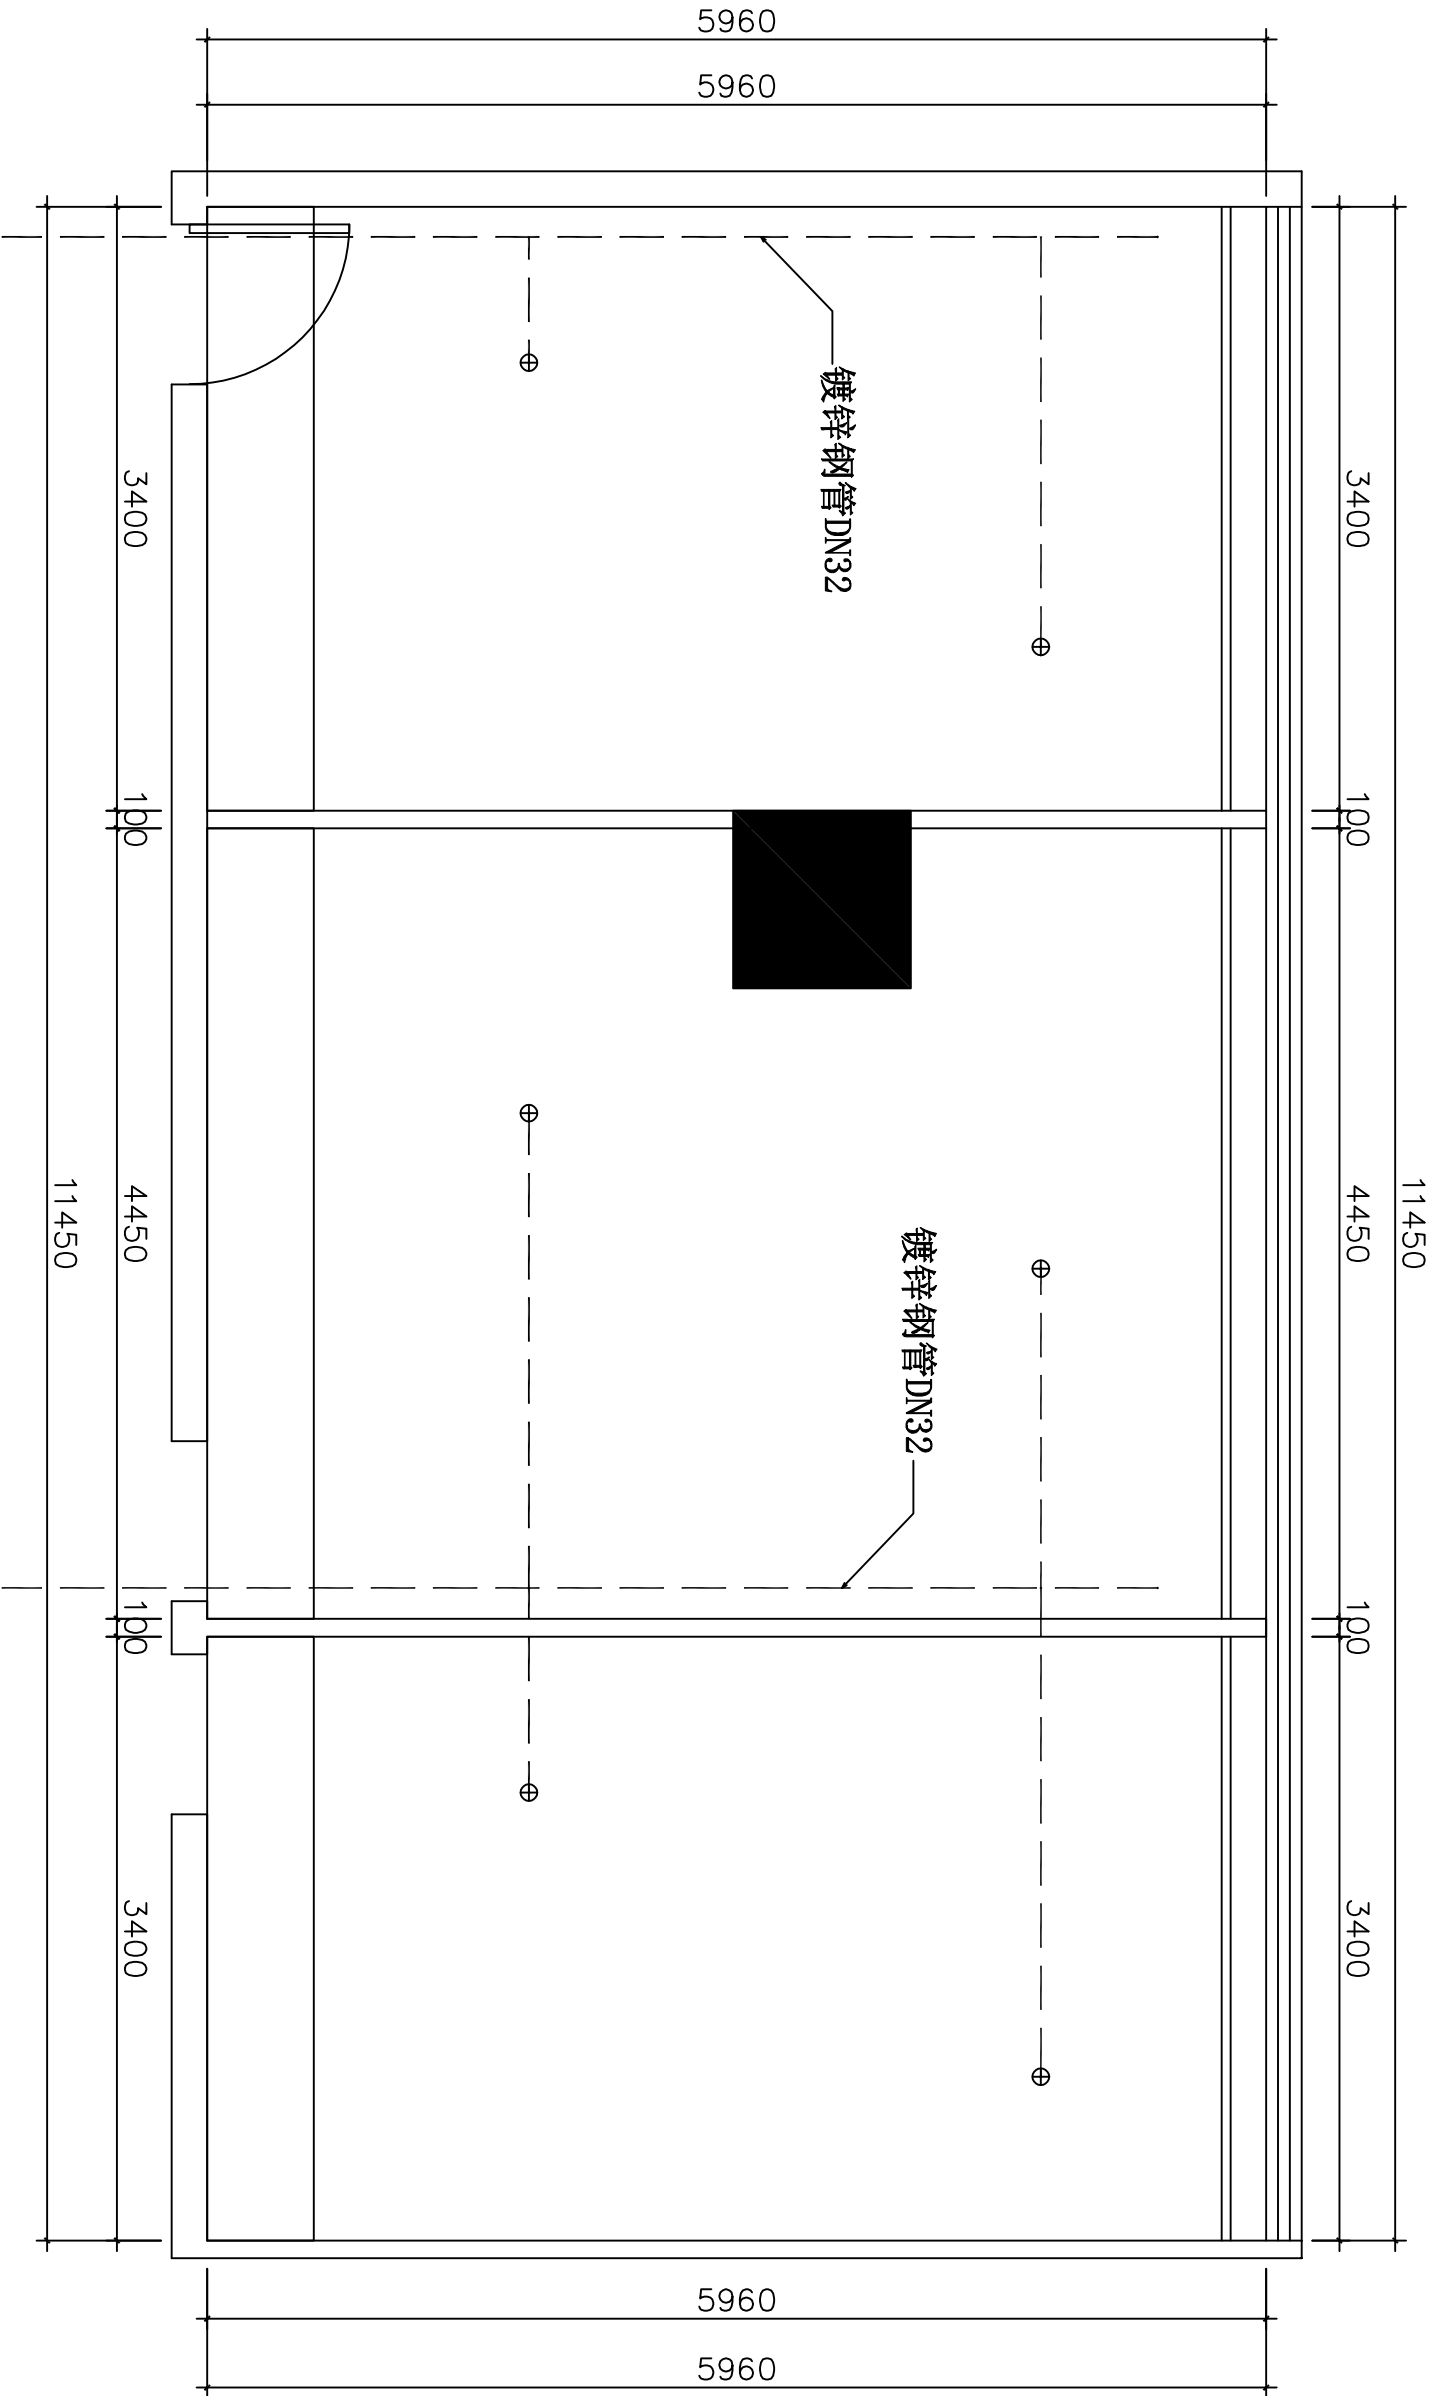

直立型封闭式自动喷头

*6

长度≈25M

注: 具体尺寸以现场实际情况为准。
拆除部分未在施工图上体现。



—LONGHUJING—

工程地点:

重庆干部医疗保障办公室

业主签字:

主案设计:

深化设计:

审核:

比例: 1:1

审核:

图名:

地面修复图


序号:

图纸编号:

PL-11

说明:

非得本人之书面同意不得随意,将任何部分翻印,切勿以比例量度此图,一切以图内数据所示为准。施工员必须在工地核对图内所示数据之准确,如发现任何矛盾,应立即通知设计师(当预算与图纸不符合时,以预算表为准)。

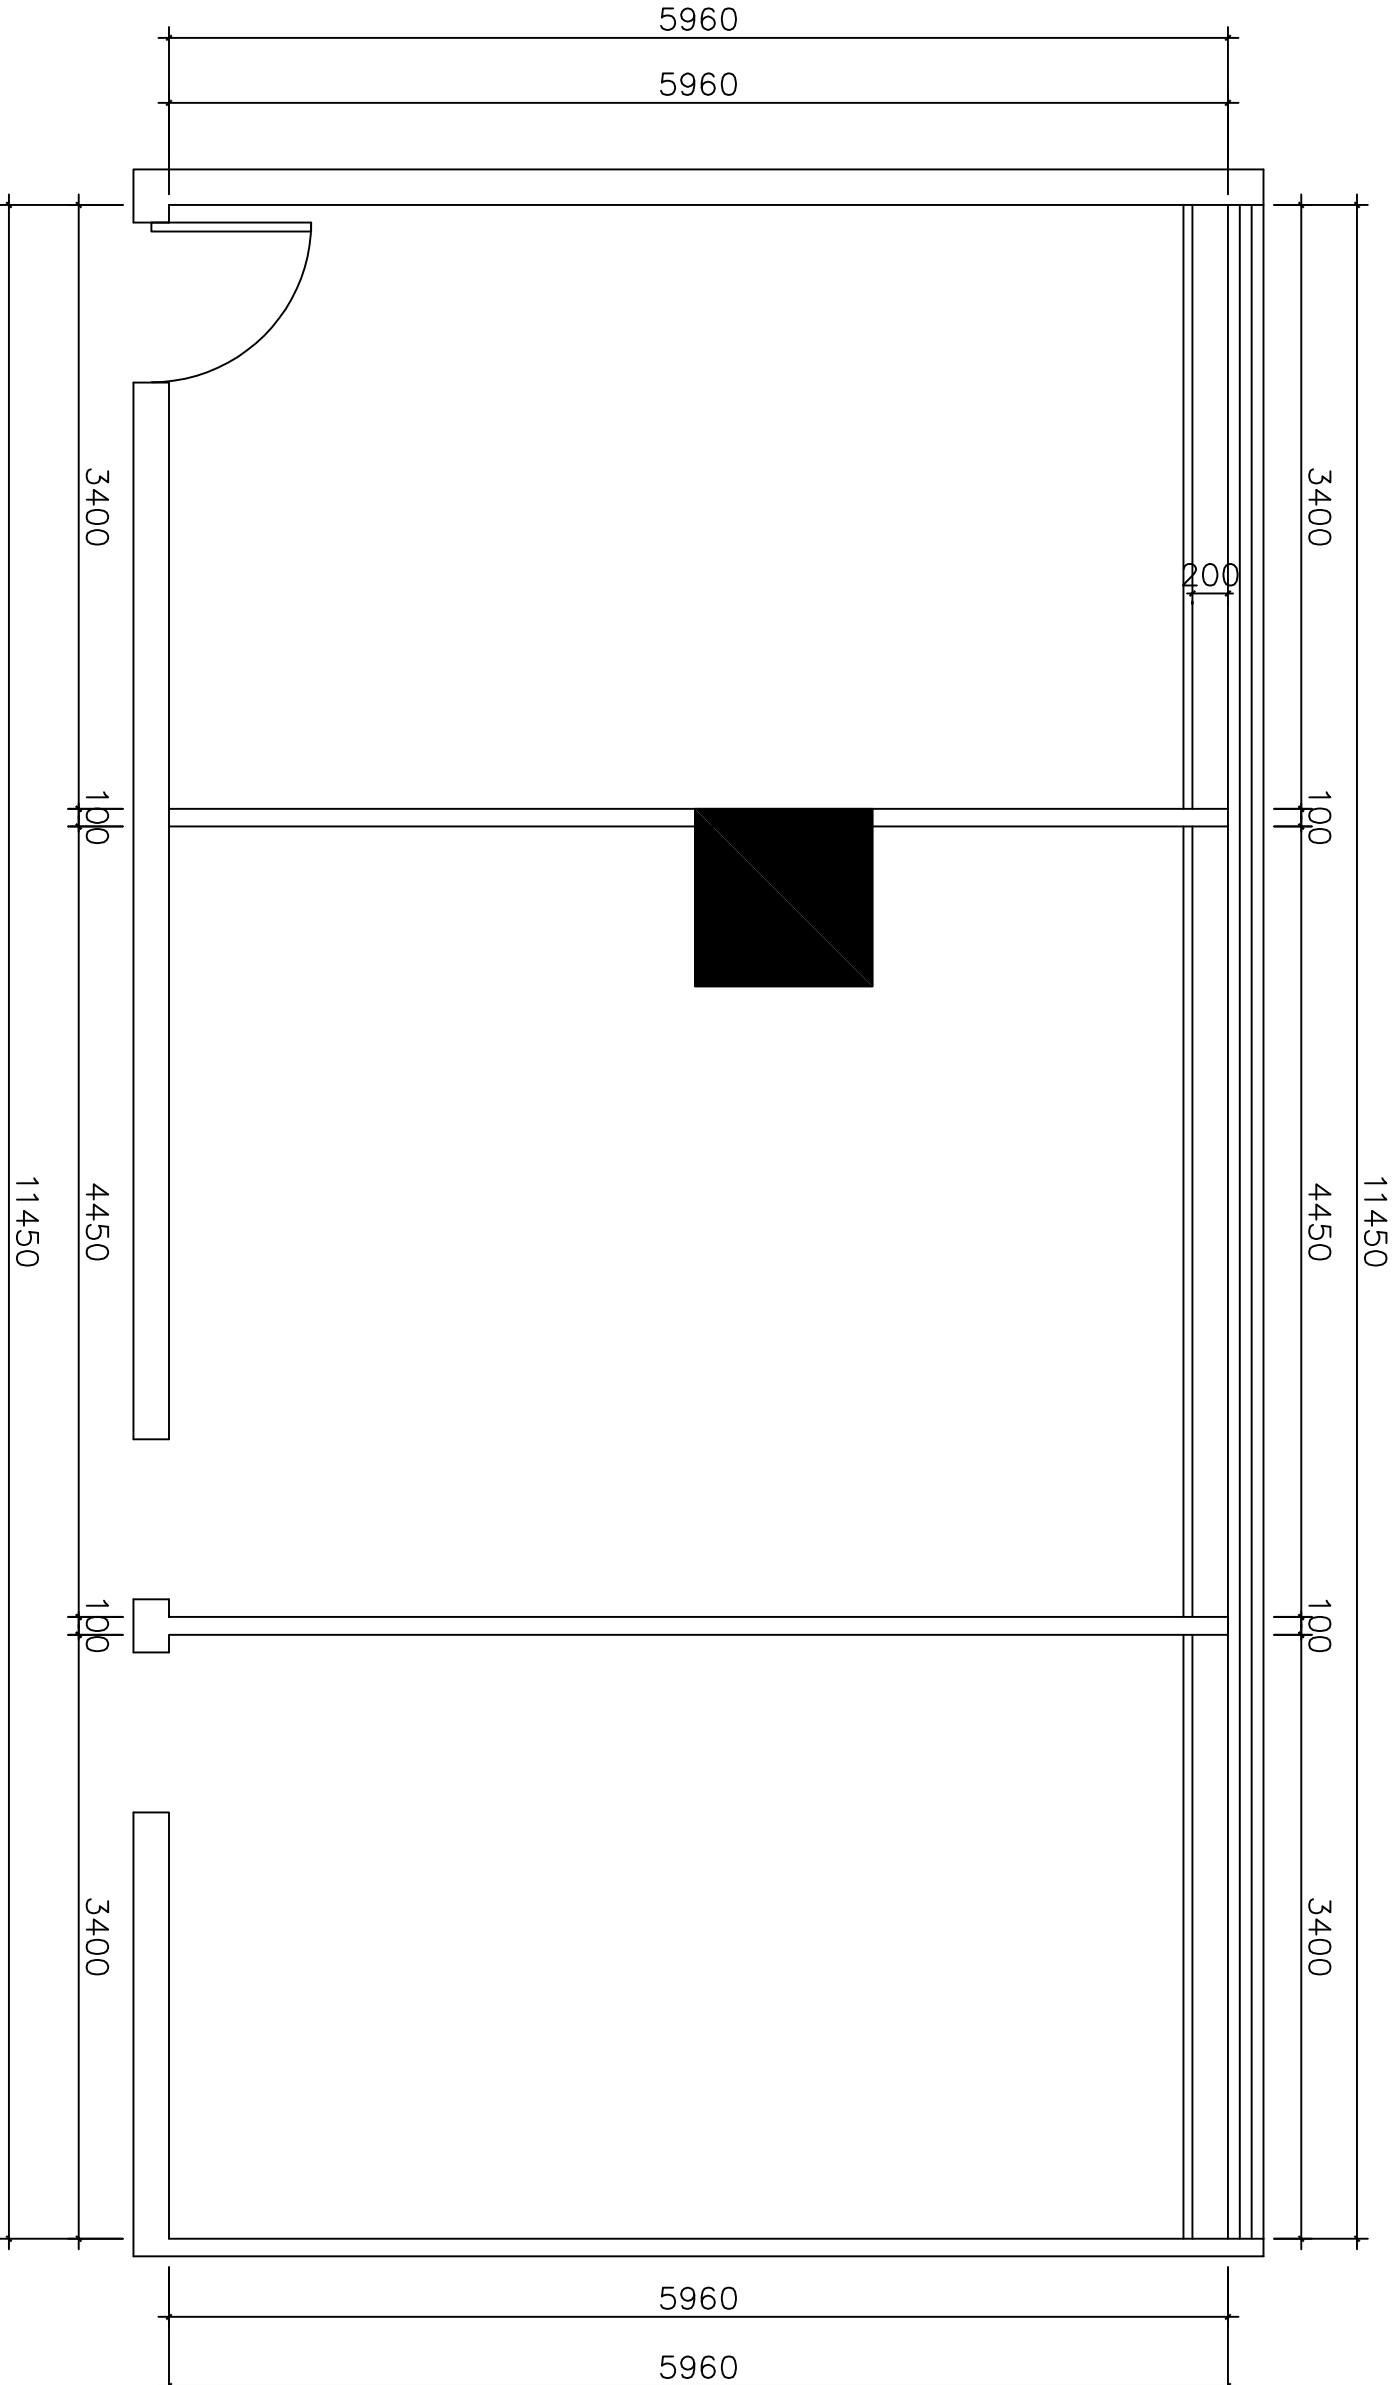

自流平地面≈3m²

注: 具体尺寸以现场实际情况为准。

拆除部分未在施工图上体现。



—LONGHUANG—

工程地点:

重庆干部医疗保障办公室

业主签字:

主案设计:

深化设计:

审 核:

比 例: 1 : 1

审 核:

图 名:

顶棚尺寸图


序号:

图纸编号:

PL-12

说明:

非得本人之书面同意不得随意, 将任何部
分翻印, 切勿以比例量度此图, 一切以图
内数据所示为准。施工员必须在工地核对
图内所示数据之准确, 如发现任何矛盾,
应立即通知设计师 (当预算与图纸不符合
时, 以预算表为准)。

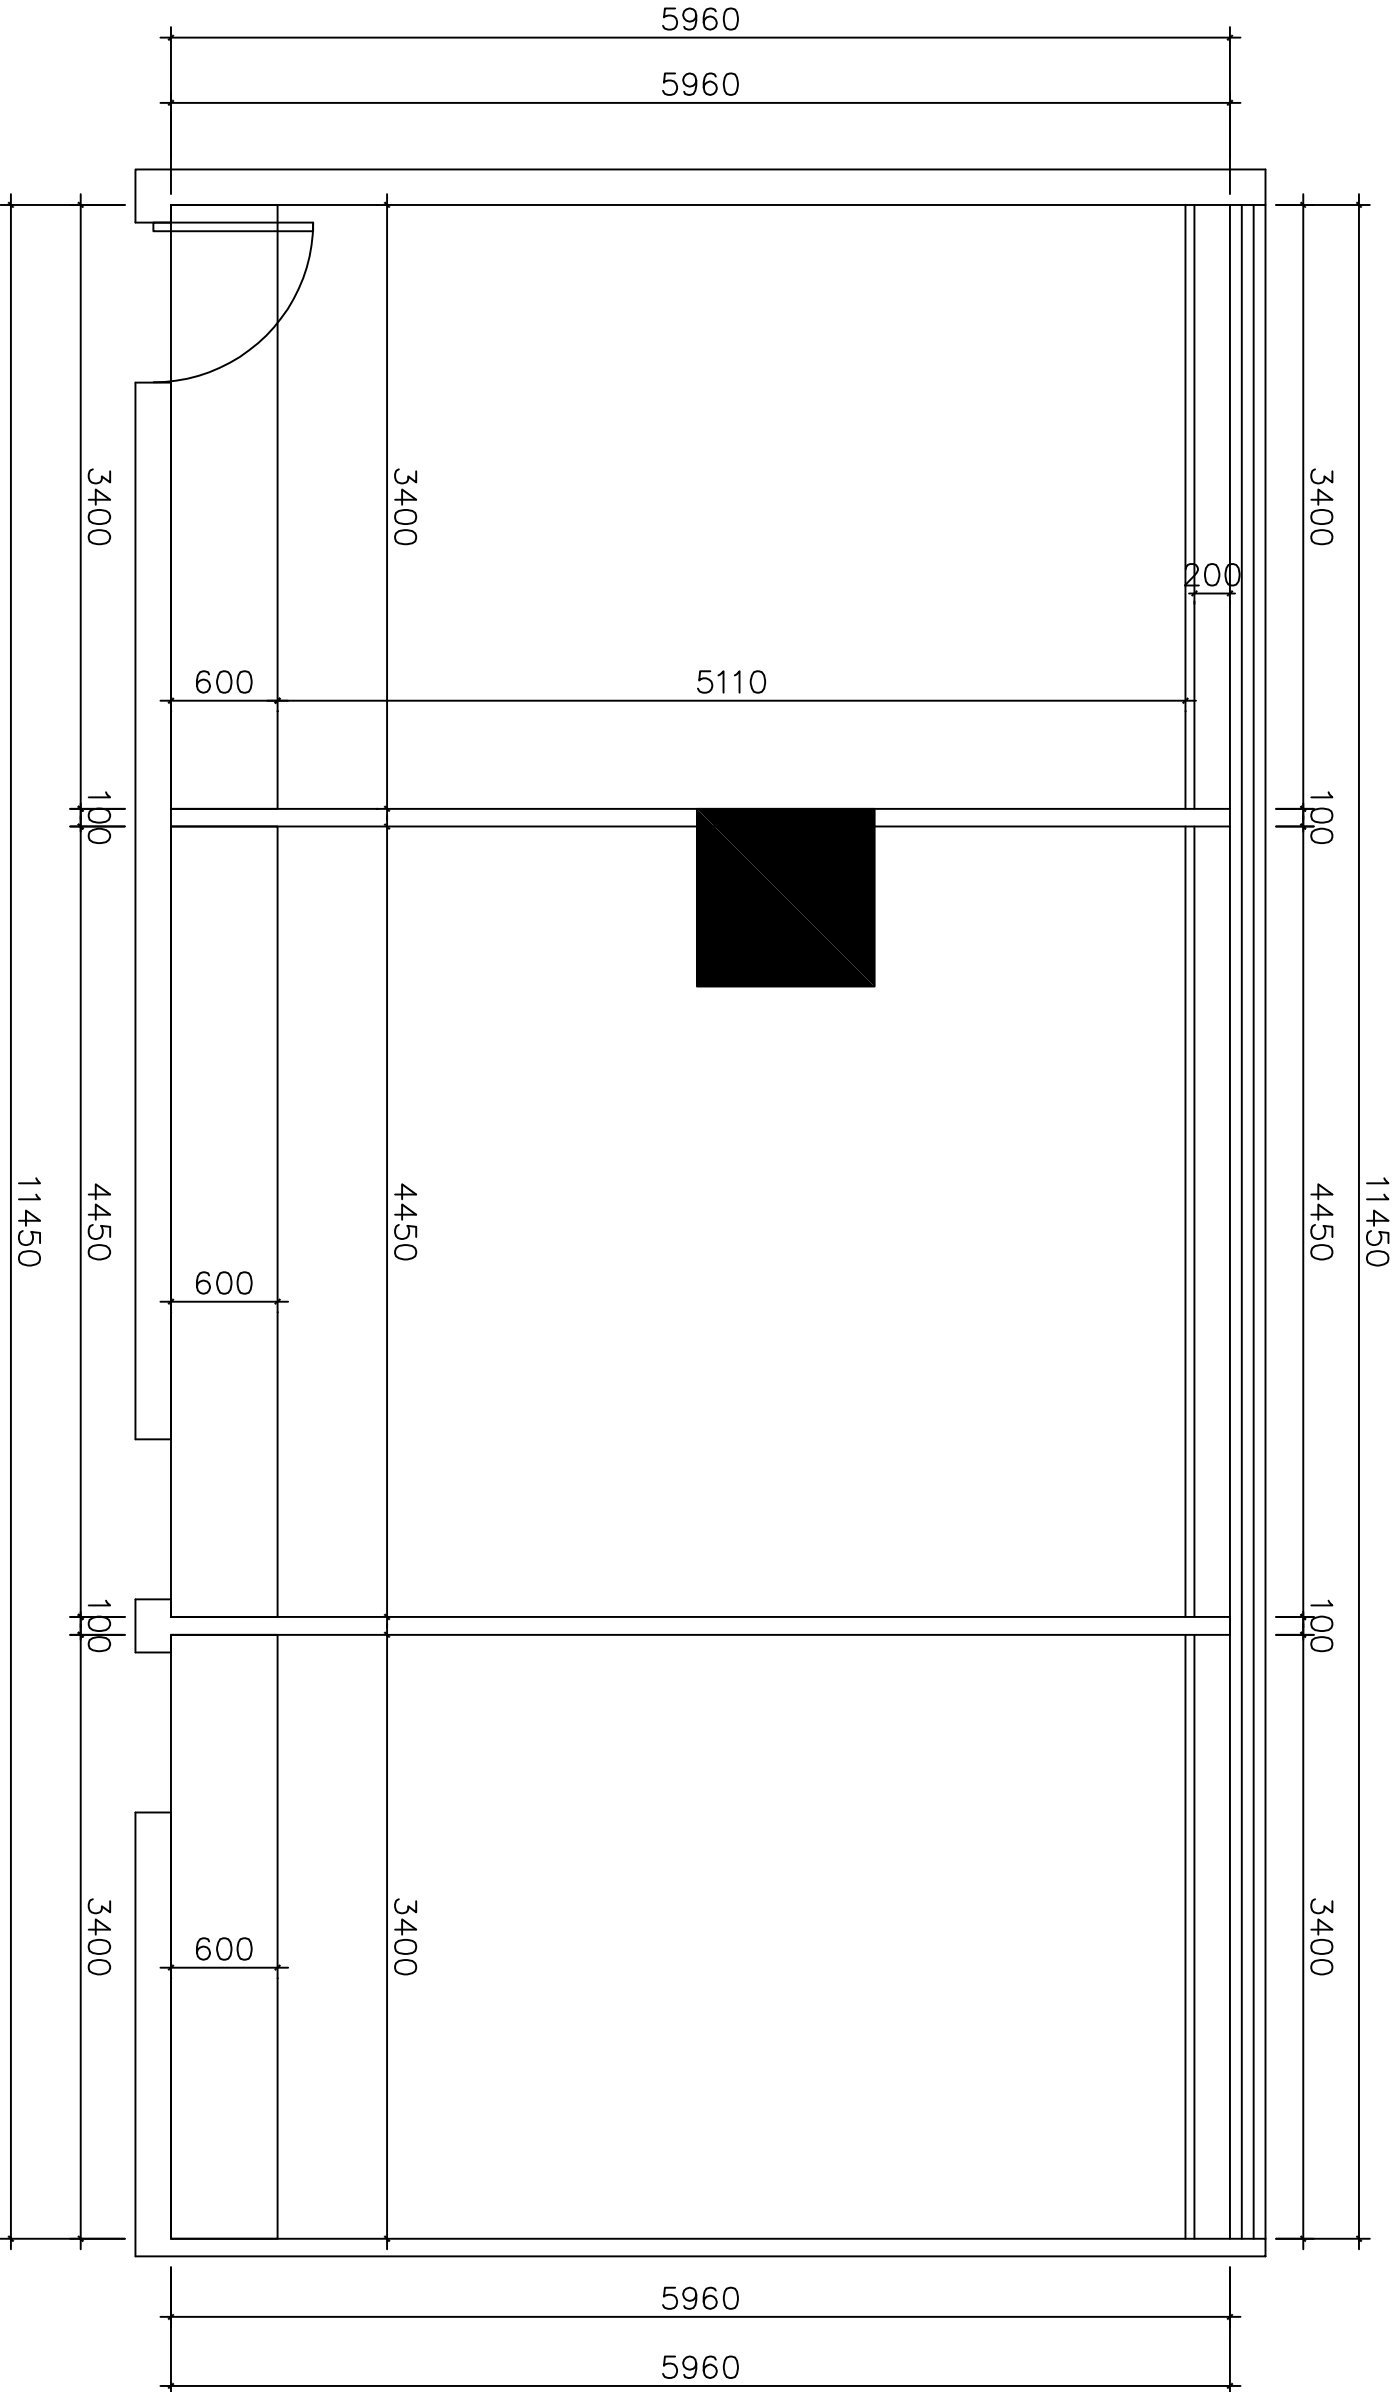

注: 具体尺寸以现场实际情况为准。
拆除部分未在施工图上体现。



—LONGHUANG—

工程地点:

重庆干部医疗保障办公室

业主签字:

主案设计:

深化设计:

审 核:

比 例: 1 : 1

审 核:

图 名:

空调位置图


序号:

图纸编号:

PL-13

说明:

非得本人之书面同意不得随意, 将任何部
分翻印, 切勿以比例量度此图, 一切以图
内数据所示为准。施工员必须在工地核对
图内所示数据之准确, 如发现任何矛盾,
应立即通知设计师 (当预算与图纸不符合
时, 以预算表为准)。

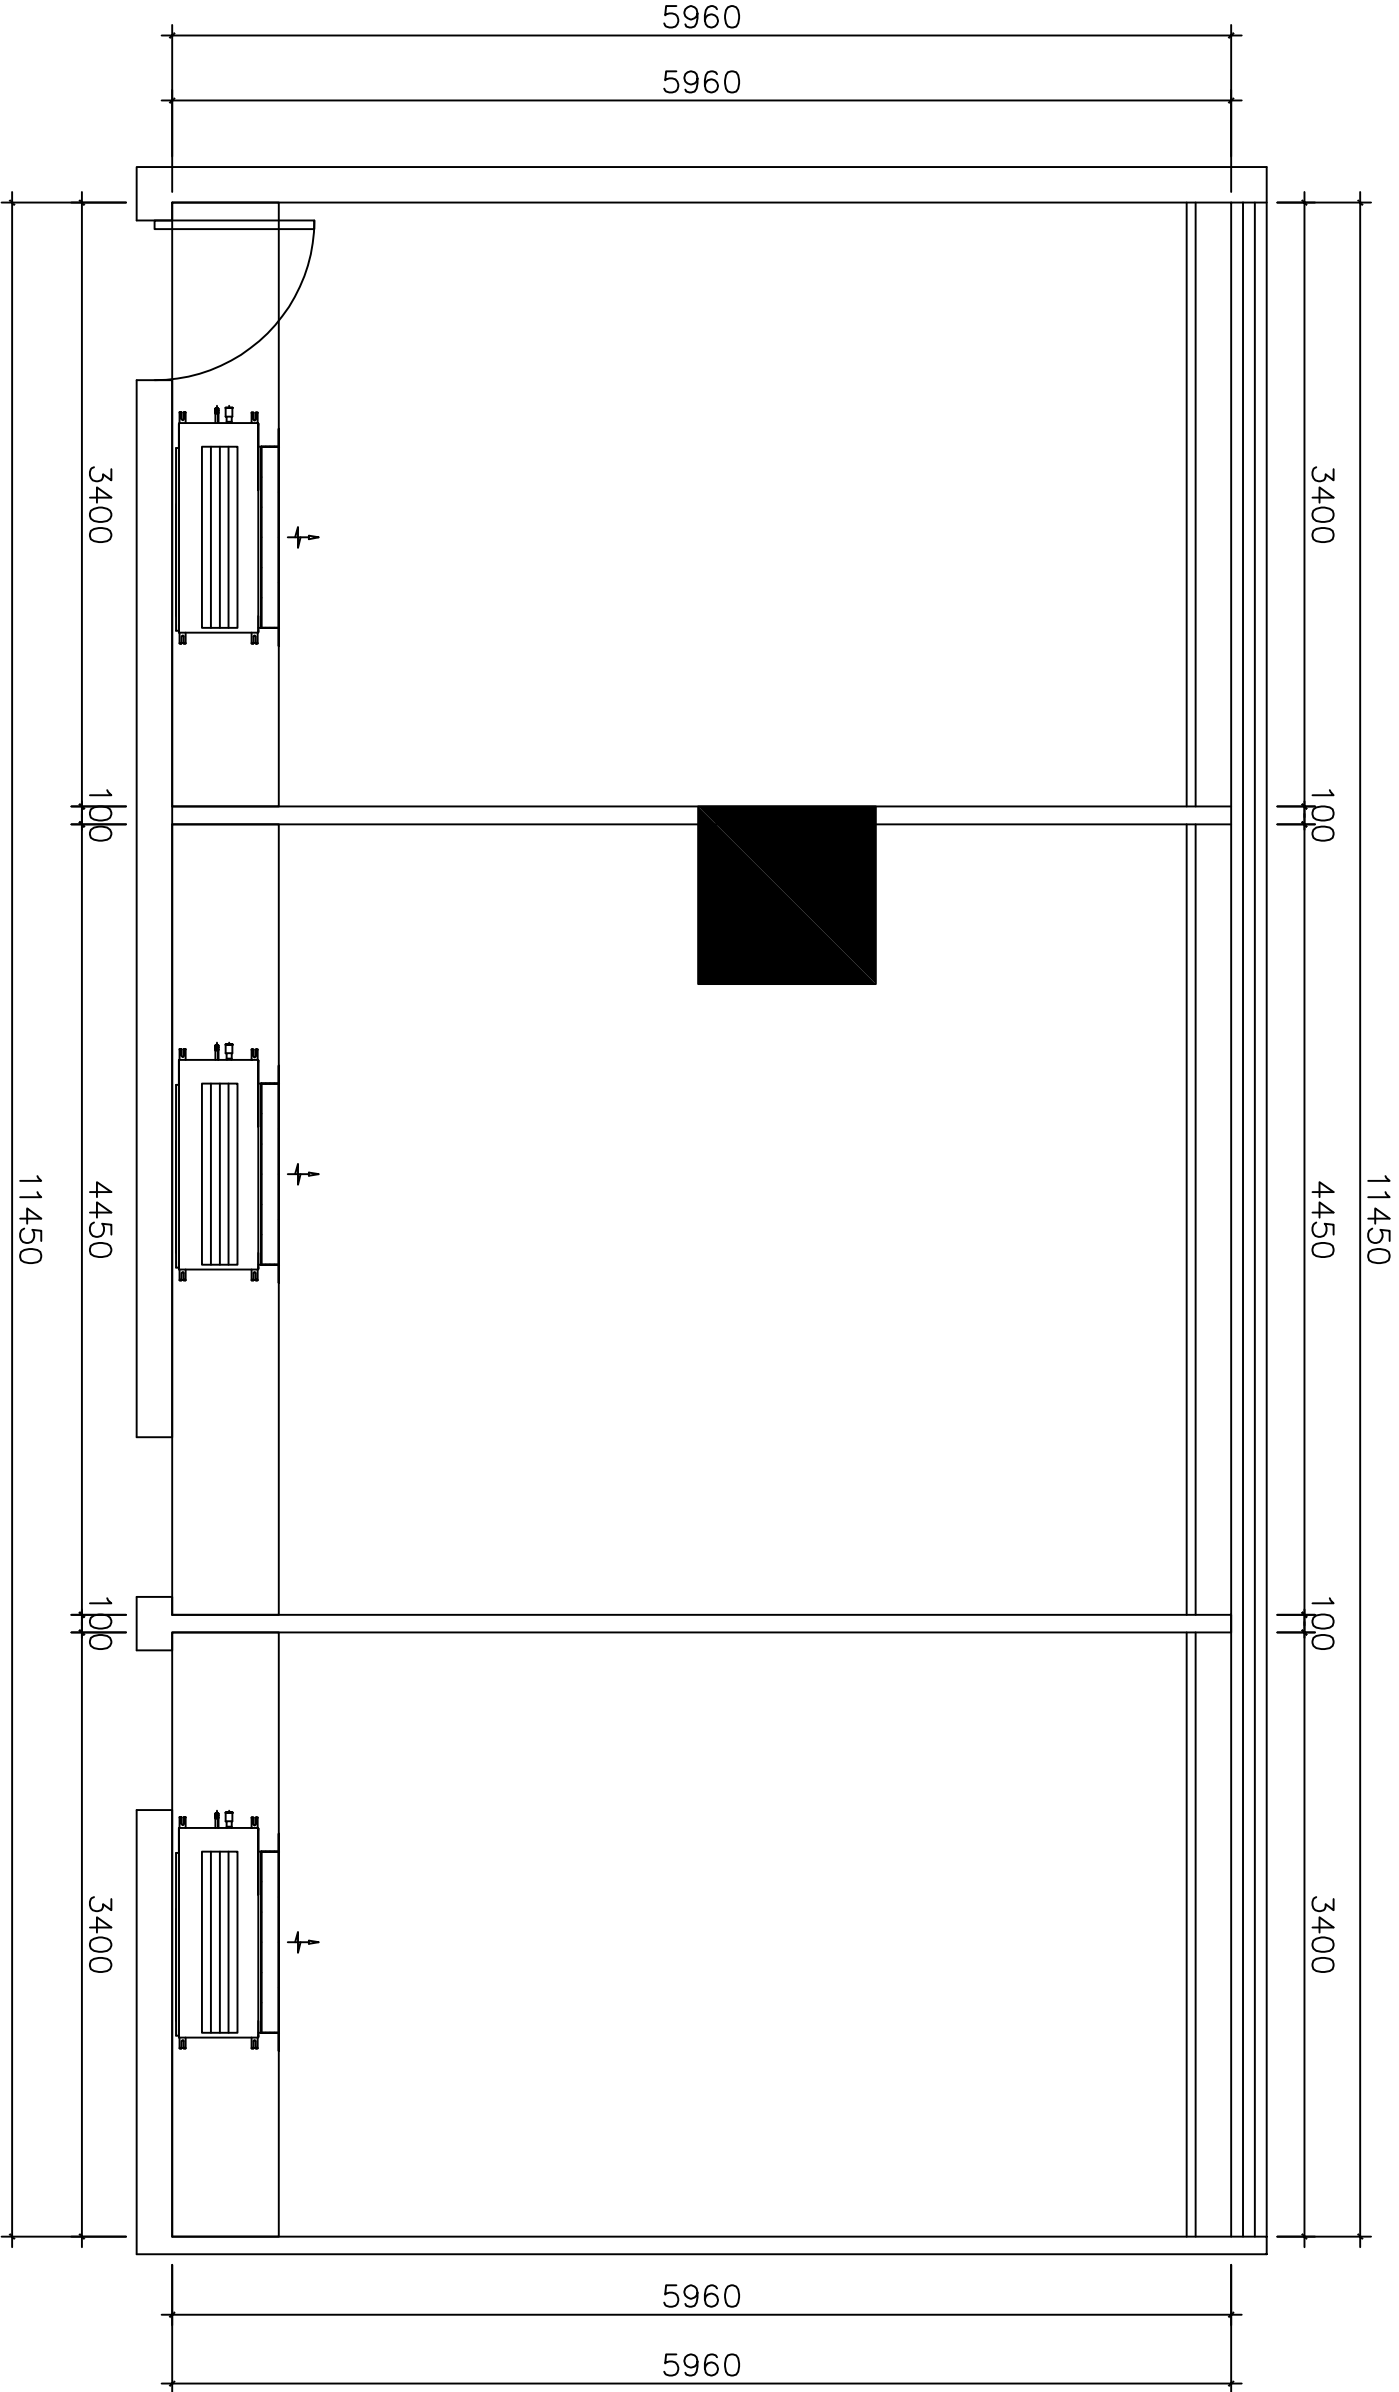

空调内机 型号: MJV-56T2/DX-TV *1

空调内机 型号: MJV-71T2/DX-TV *1

注: 具体尺寸以现场实际情况为准。
拆除部分未在施工图上体现。

工程地点:

重庆干部医疗保障办公室

业主签字:

主案设计:

深化设计:

审核:

比例: 1:1

审核:

图名:


消防点位示意图

序号:

图纸编号:

说明:

非得本人之书面同意不得随意,将任何部分翻印,切勿以比例量度此图,一切以图内数据所示为准。施工员必须在工地核对图内所示数据之准确,如发现任何矛盾,应立即通知设计师(当预算与图纸不符合时,以预算表为准)。

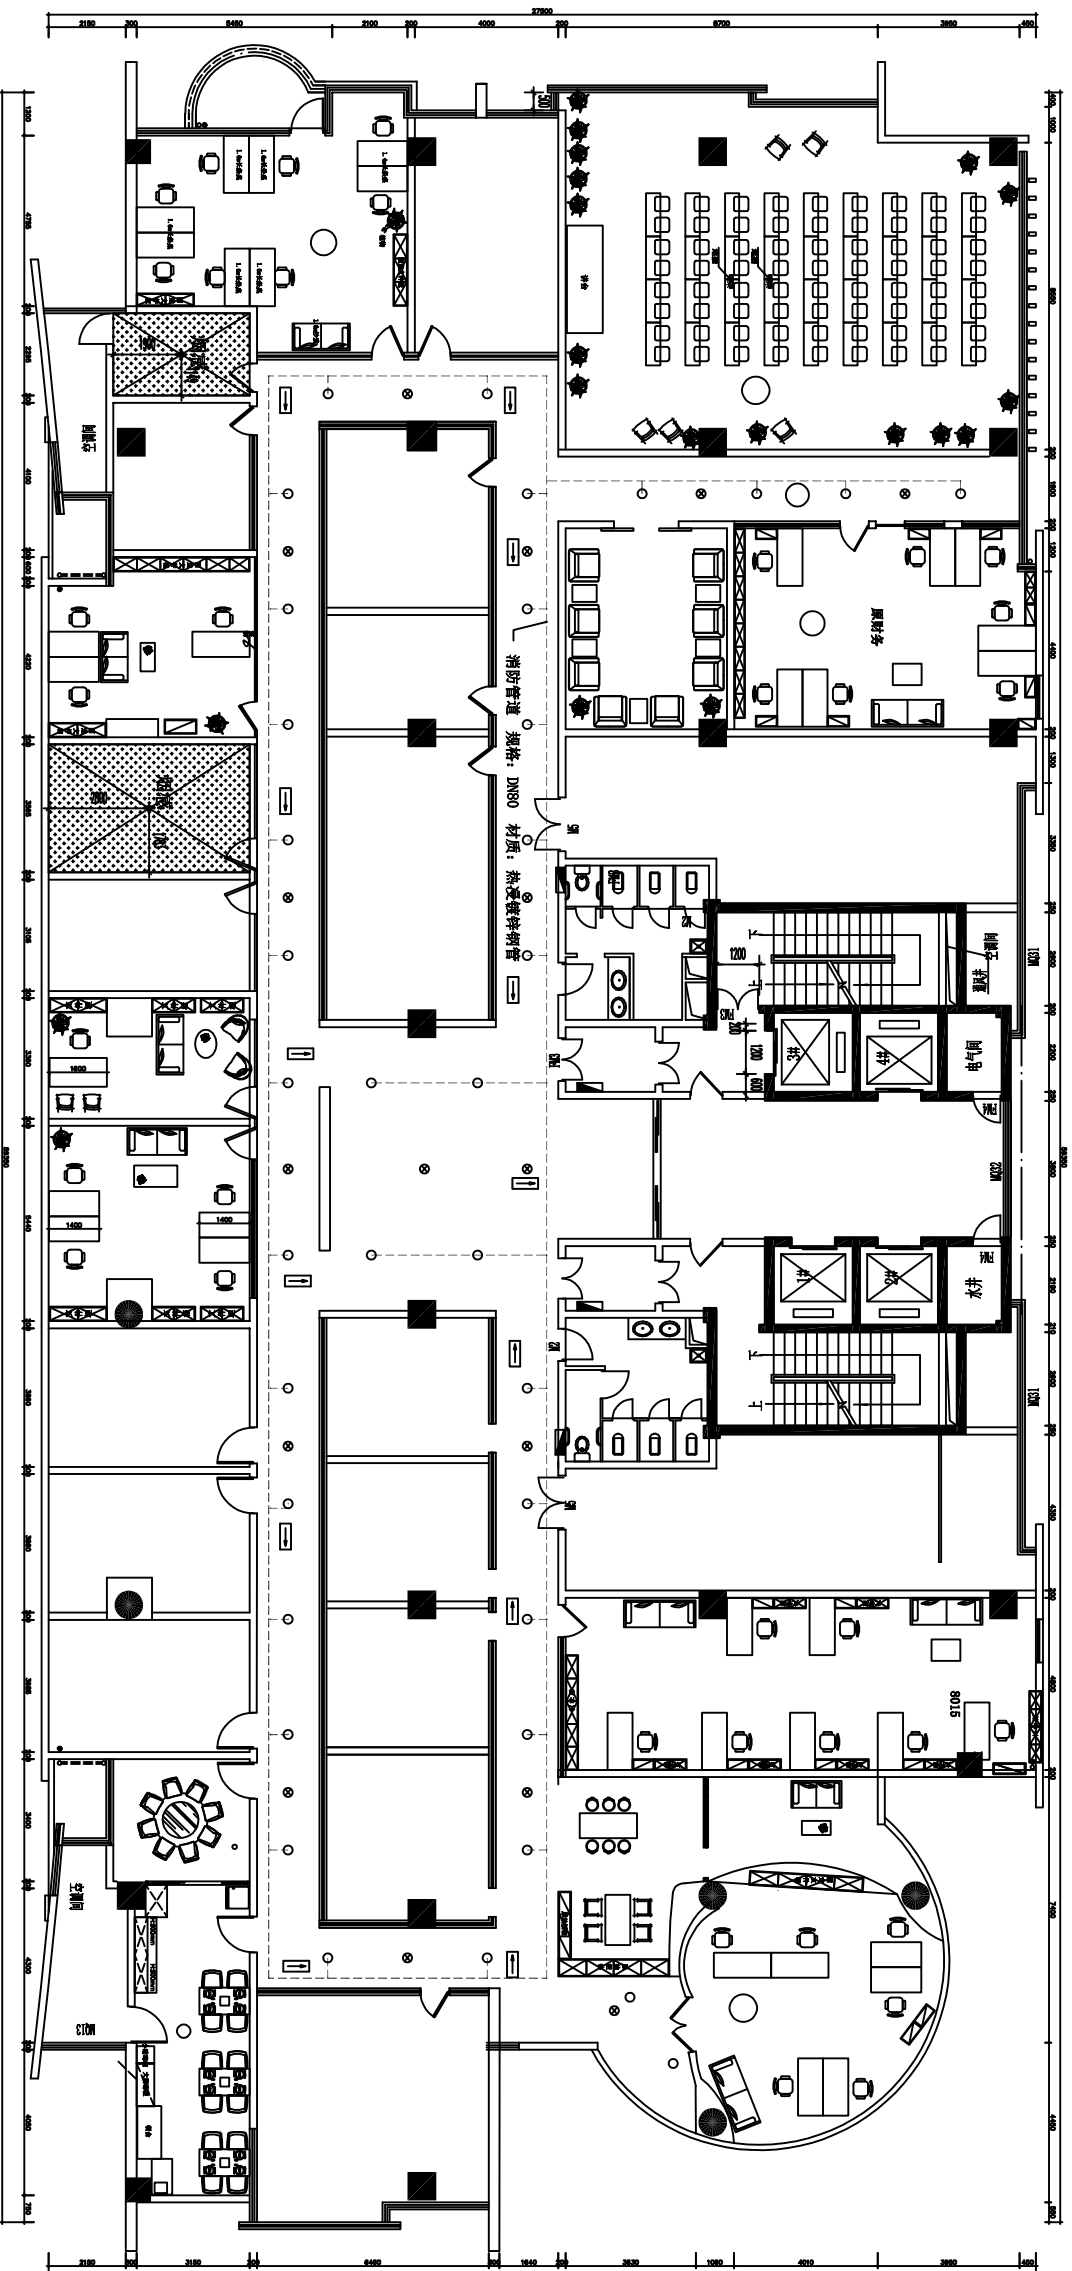

名称	材质	规格
消防喷淋管	热浸镀锌钢管	DN80
消防指示牌	PVC	3500*1500
新风处理机		FK-500*400-A

感烟火灾探测器*1

无线AP*3

注: 具体尺寸以现场实际情况为准。
拆除部分未在施工图上体现。

工程地点:

重庆干部医疗保障办公室

业主签字:

主案设计:

深化设计:

核:	宙
----	---

比	例:	1:1
---	----	-----

核	审
---	---

姓名	
----	--


过道天棚示意图

序号:

图纸编号:

说明: 非得本人之书面同意不得随意将任何部

分翻印，切勿以比例量度此图，一切以图内数据所示为准。施工员必须工地按图内所示数据之准确，如发现任何矛盾，应立即通知设计师（当预算与图纸不符合时，以预算表为准）。

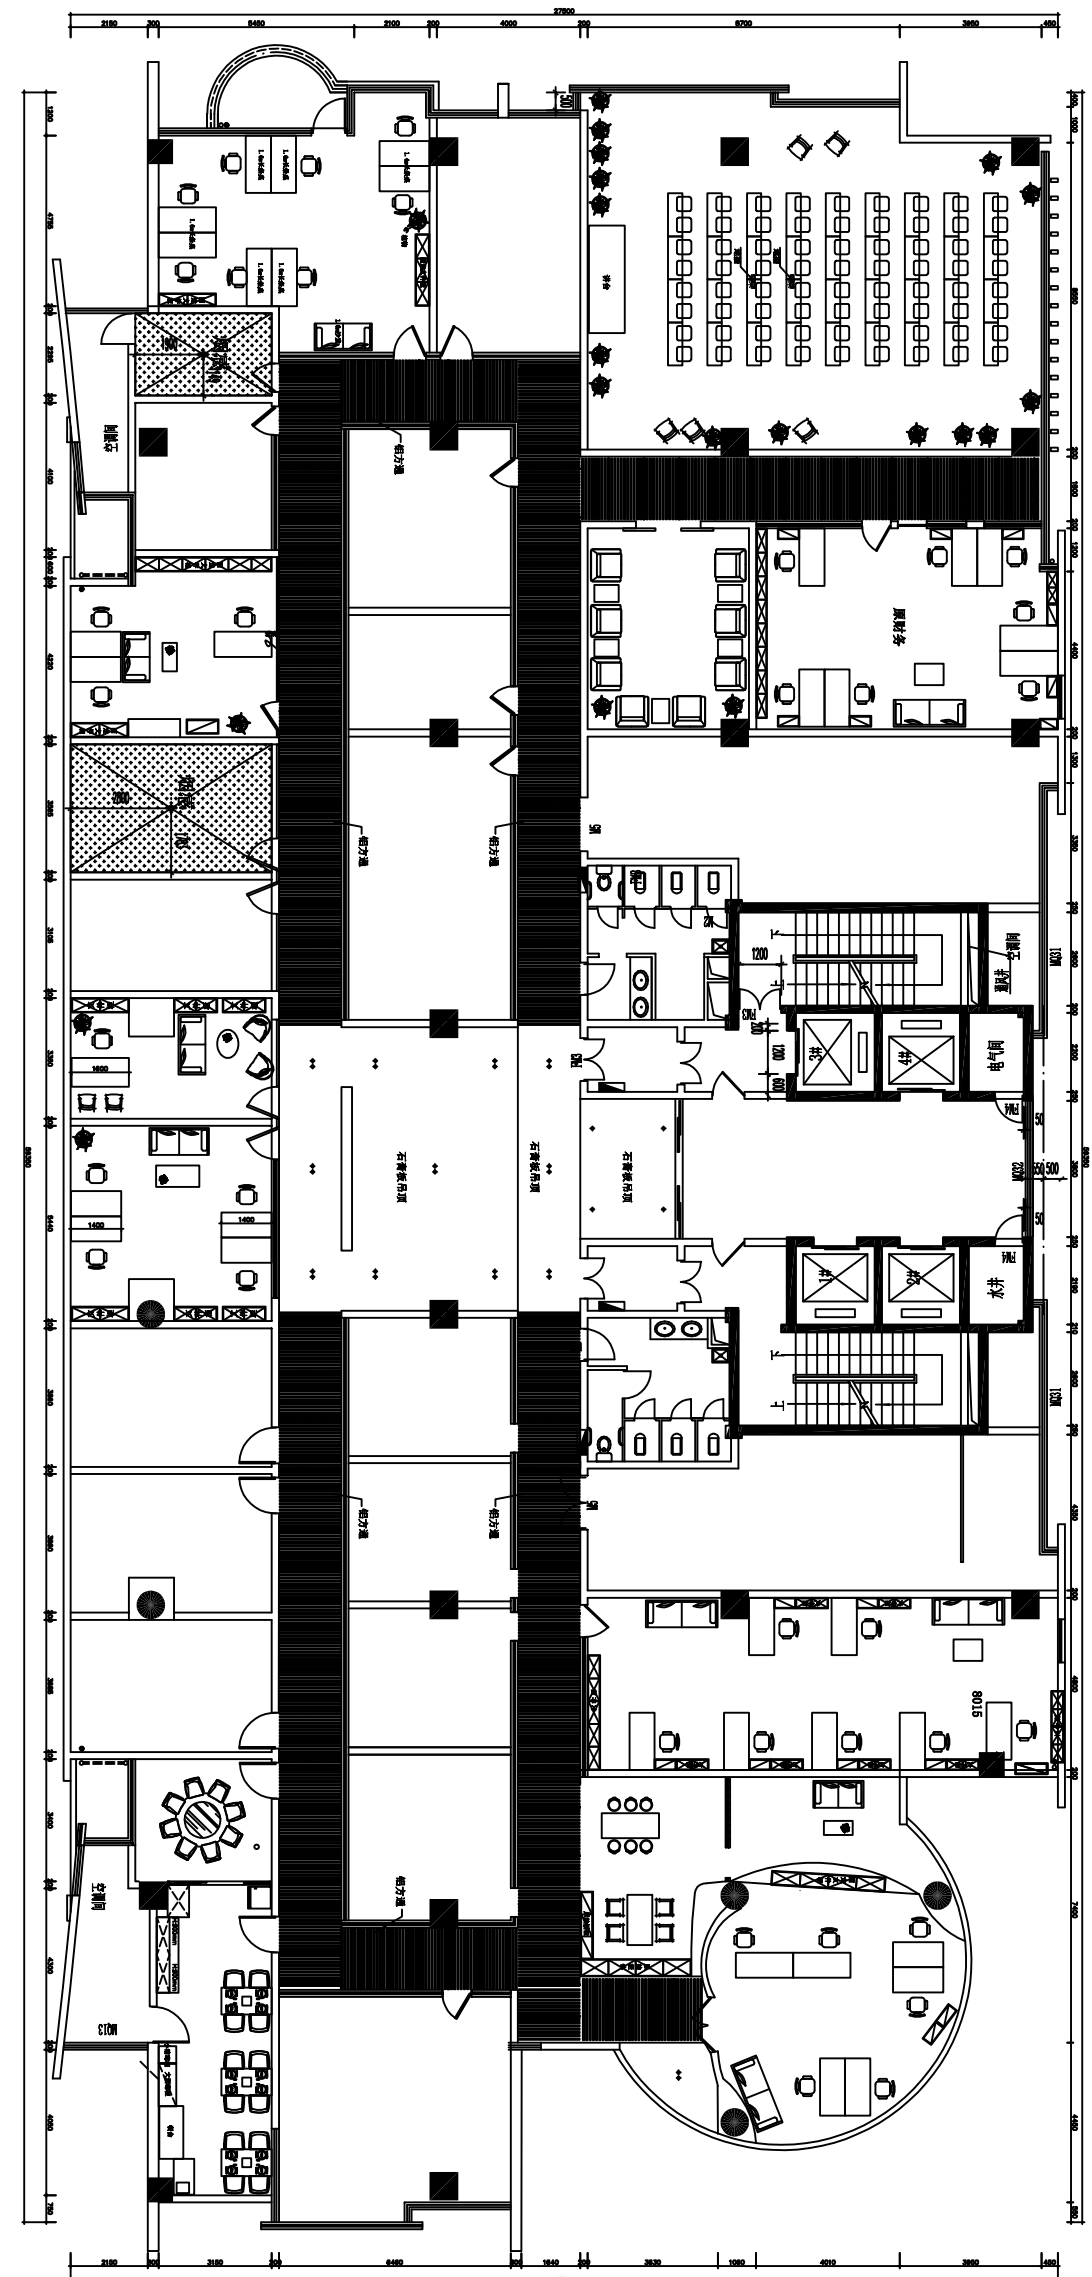

办公室原始顶面拆除及墙面恢复

**注：具体尺寸以现场实际情况为准
拆除部分未在施工图上体现。**



—LONGHUANG—

工程地点:

重庆干部医疗保障办公室

业主签字:

主案设计:

深化设计:

审核:

比例: 1 : 1

审核:


图 名:

筒灯位置示意图

序号:

图纸编号:

说明:
非得本人之书面同意不得随意,将任何部分翻印,切勿以比例量度此图,一切以图内数据所示为准。施工员必须在工地核对图内所示数据之准确,如发现任何矛盾,应立即通知设计师(当预算与图纸不符合时,以预算表为准)。

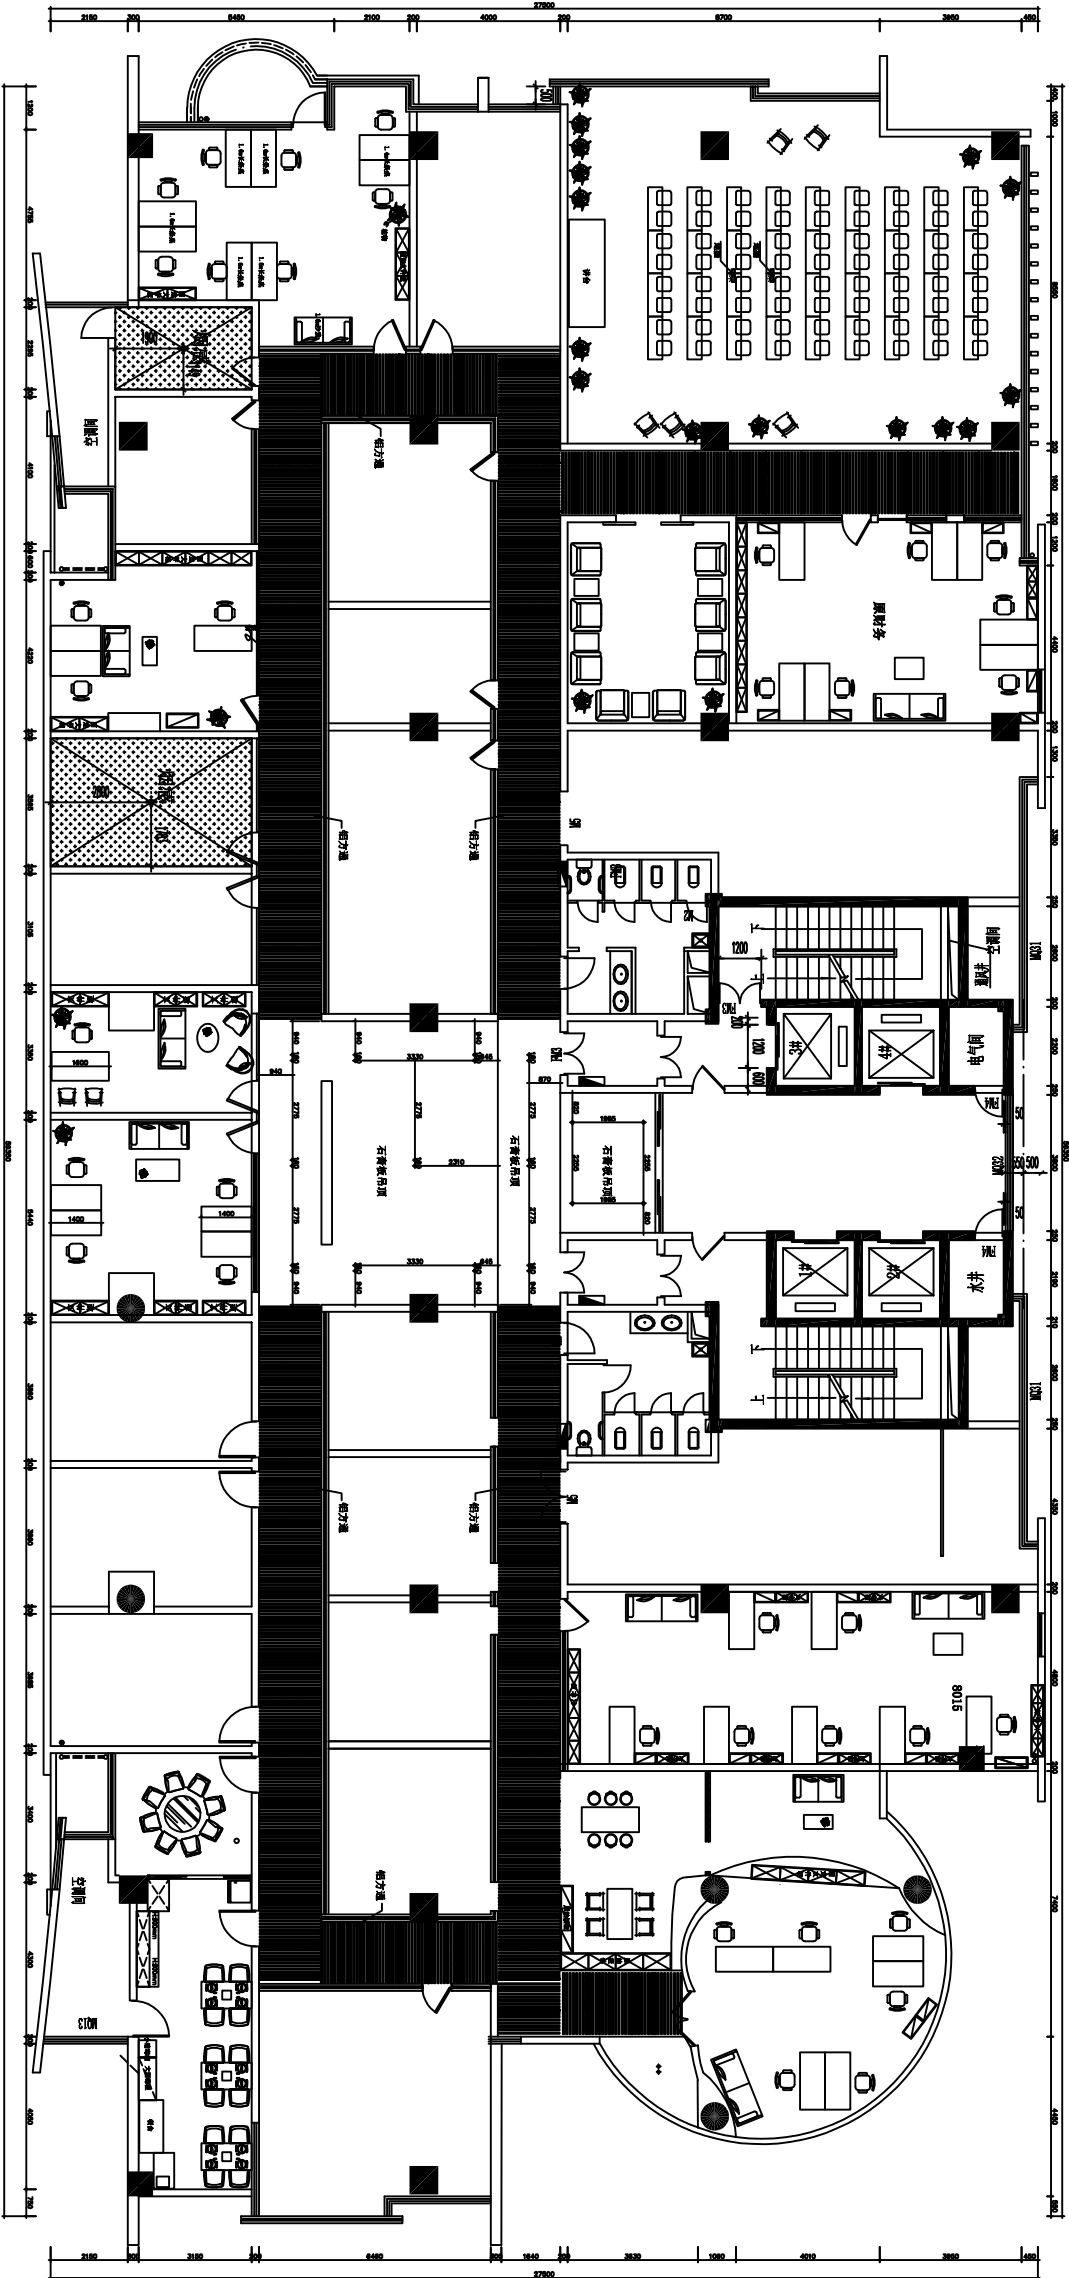

注: 具体尺寸以现场实际情况为准.
拆除部分未在施工图上体现.



—LONGHUANG—

工程地点:

重庆干部医疗保障办公室

业主签字:

主案设计:

深化设计:

审核:

比例: 1 : 1

审核:

图 名:


新风系统示意图

序号:

图纸编号:

说明:

非得本人之书面同意不得随意,将任何部分翻印,切勿以比例量度此图,一切以图内数据所示为准。施工员必须在工地核对图内所示数据之准确,如发现任何矛盾,应立即通知设计师(当预算与图纸不符合时,以预算表为准)。

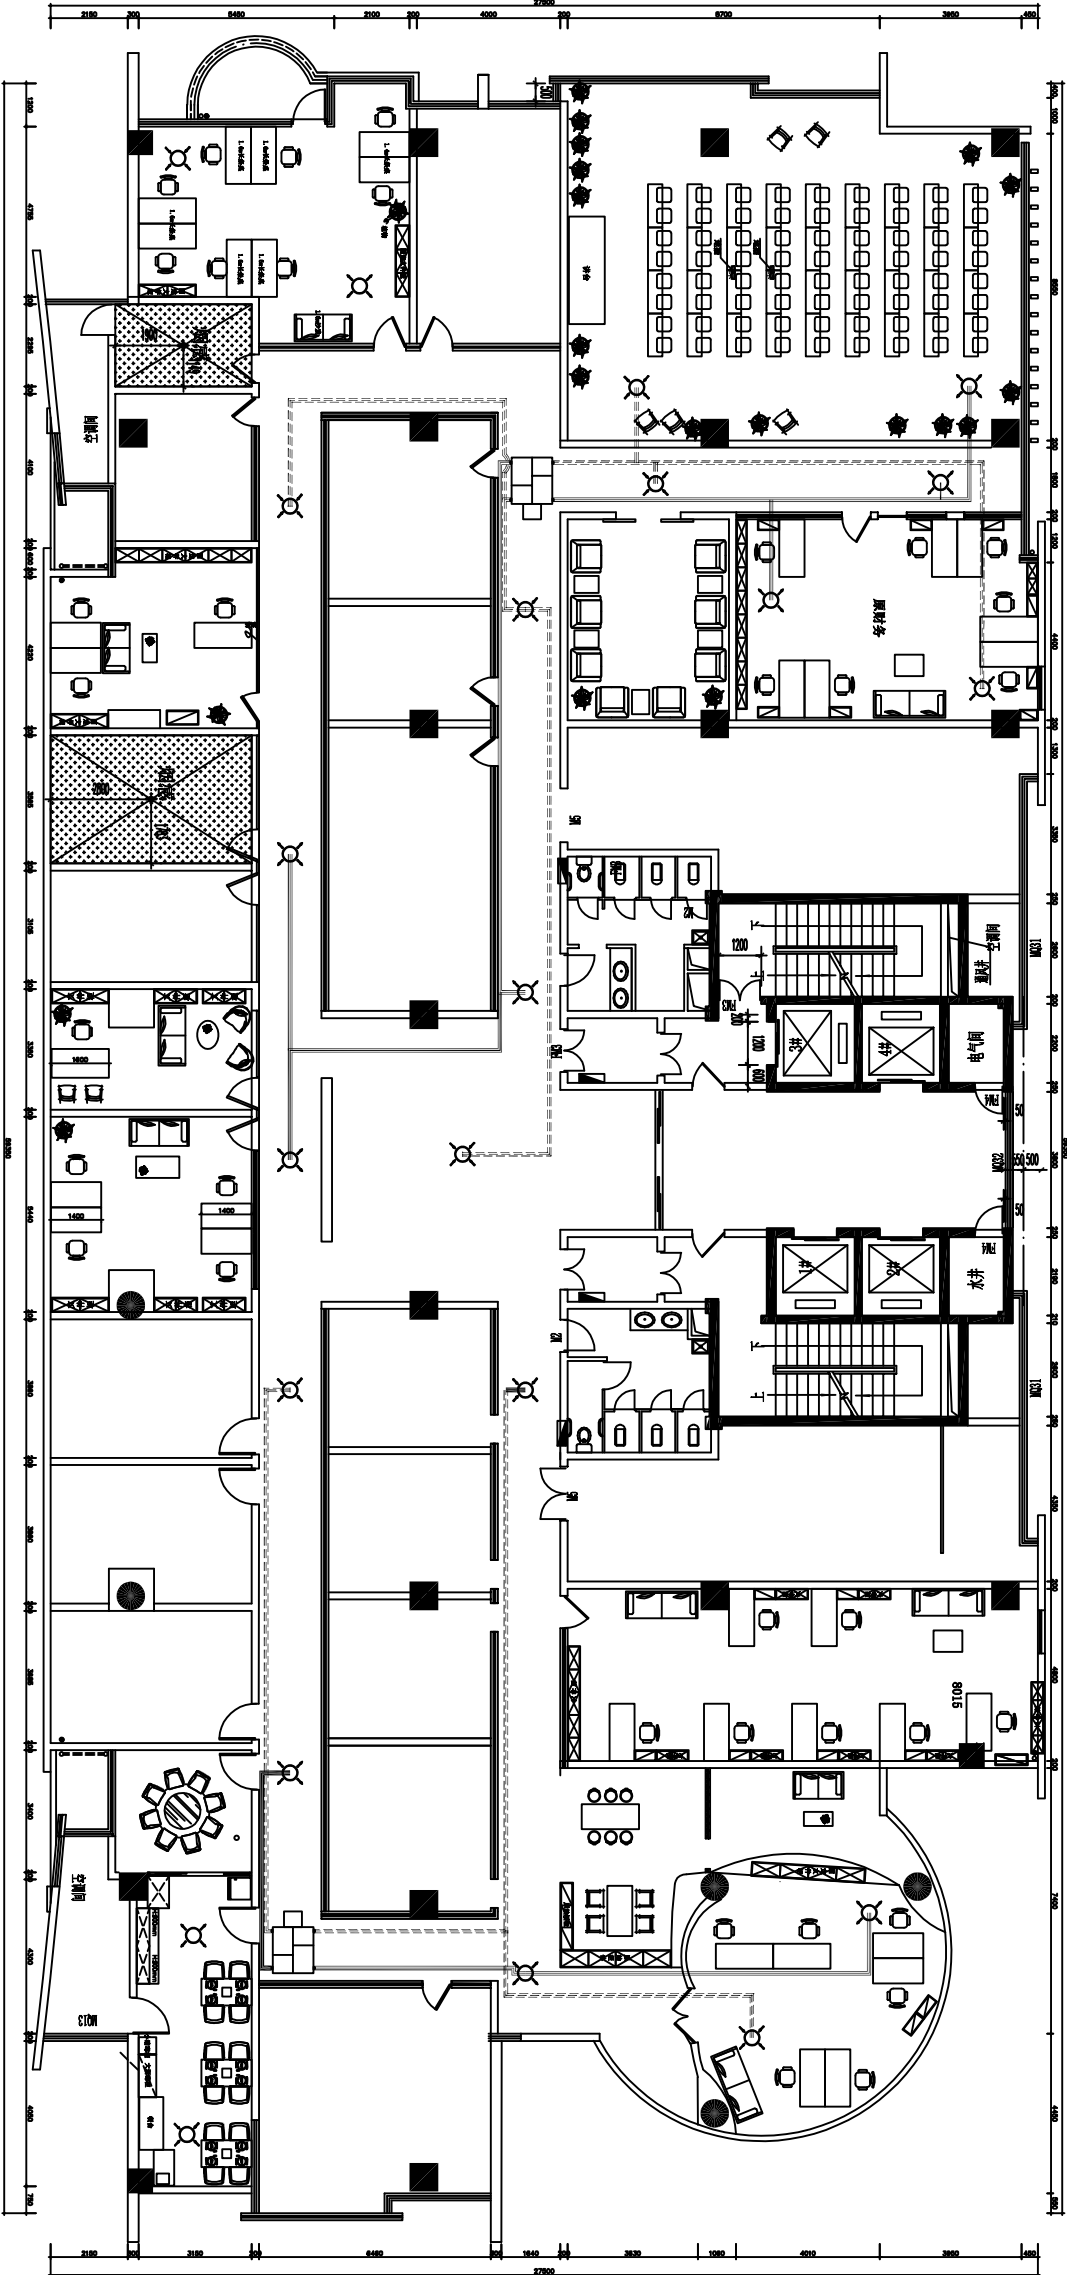

	新风系机		新风口
	新风管 PE 白铁管 $\phi 150$		回风口
	回风管 PE 白铁管 $\phi 150$		

注: 具体尺寸以现场实际情况为准。
拆除部分未在施工图上体现。

工程地点:

重庆干部医疗保障办公室

业主签字:

主案设计:

深化设计:

审核:

比例: 1 : 1

审核:


图 名:

灯具控制示意图

序号:

图纸编号:

说明:
非得本人之书面同意不得随意,将任何部分翻印,切勿以比例量度此图,一切以图内数据所示为准。施工员必须在工地核对图内所示数据之准确,如发现任何矛盾,应立即通知设计师(当预算与图纸不符合时,以预算表为准)。

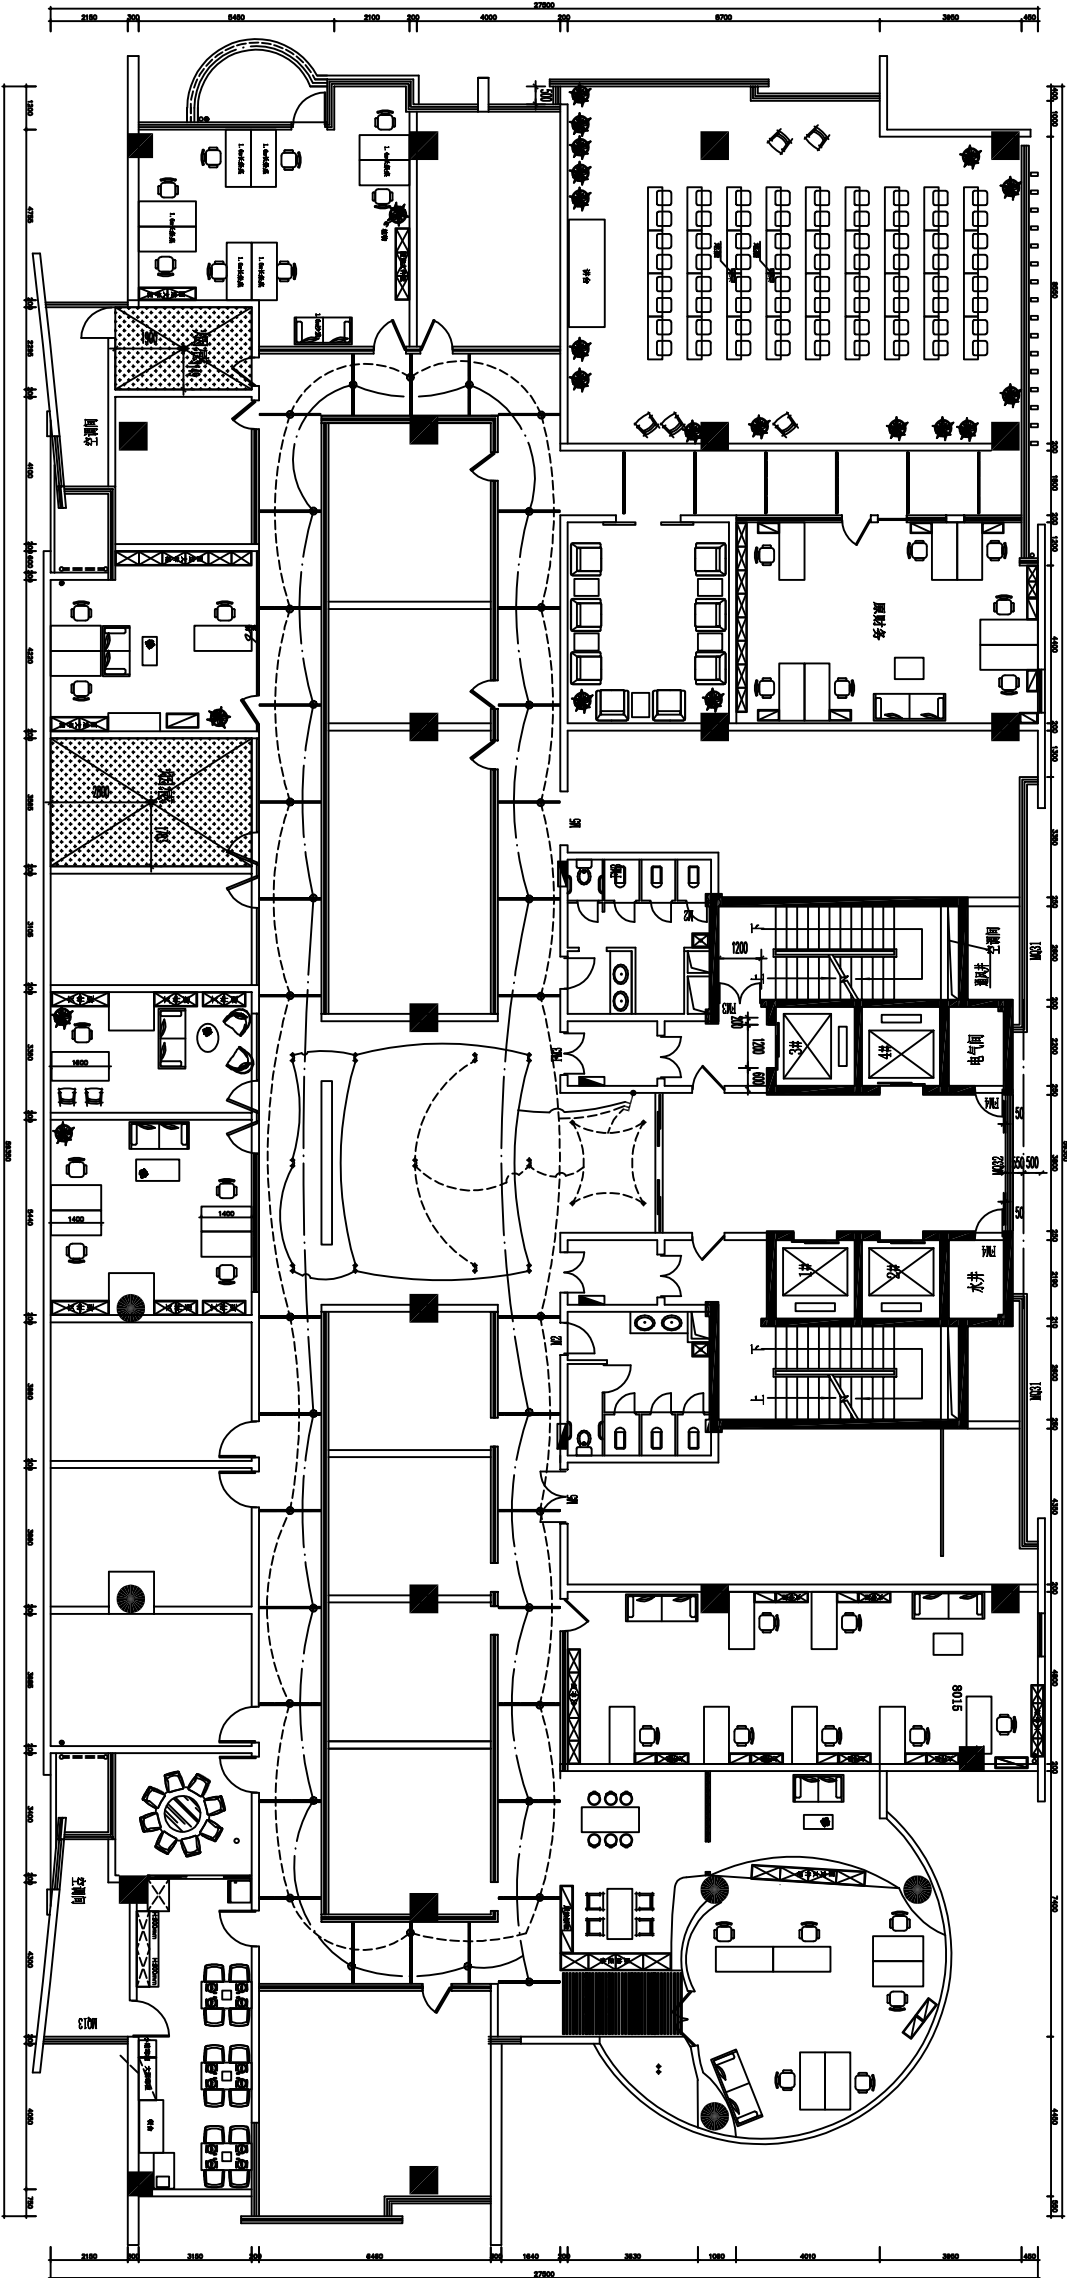

led 灯	■	瓦数: 35W	显色系数: 4000K
筒 灯	⊙	瓦数: 7W	显色系数: 4000K
86型开关		●	

注: 具体尺寸以现场实际情况为准。

拆除部分未在施工图上体现。