


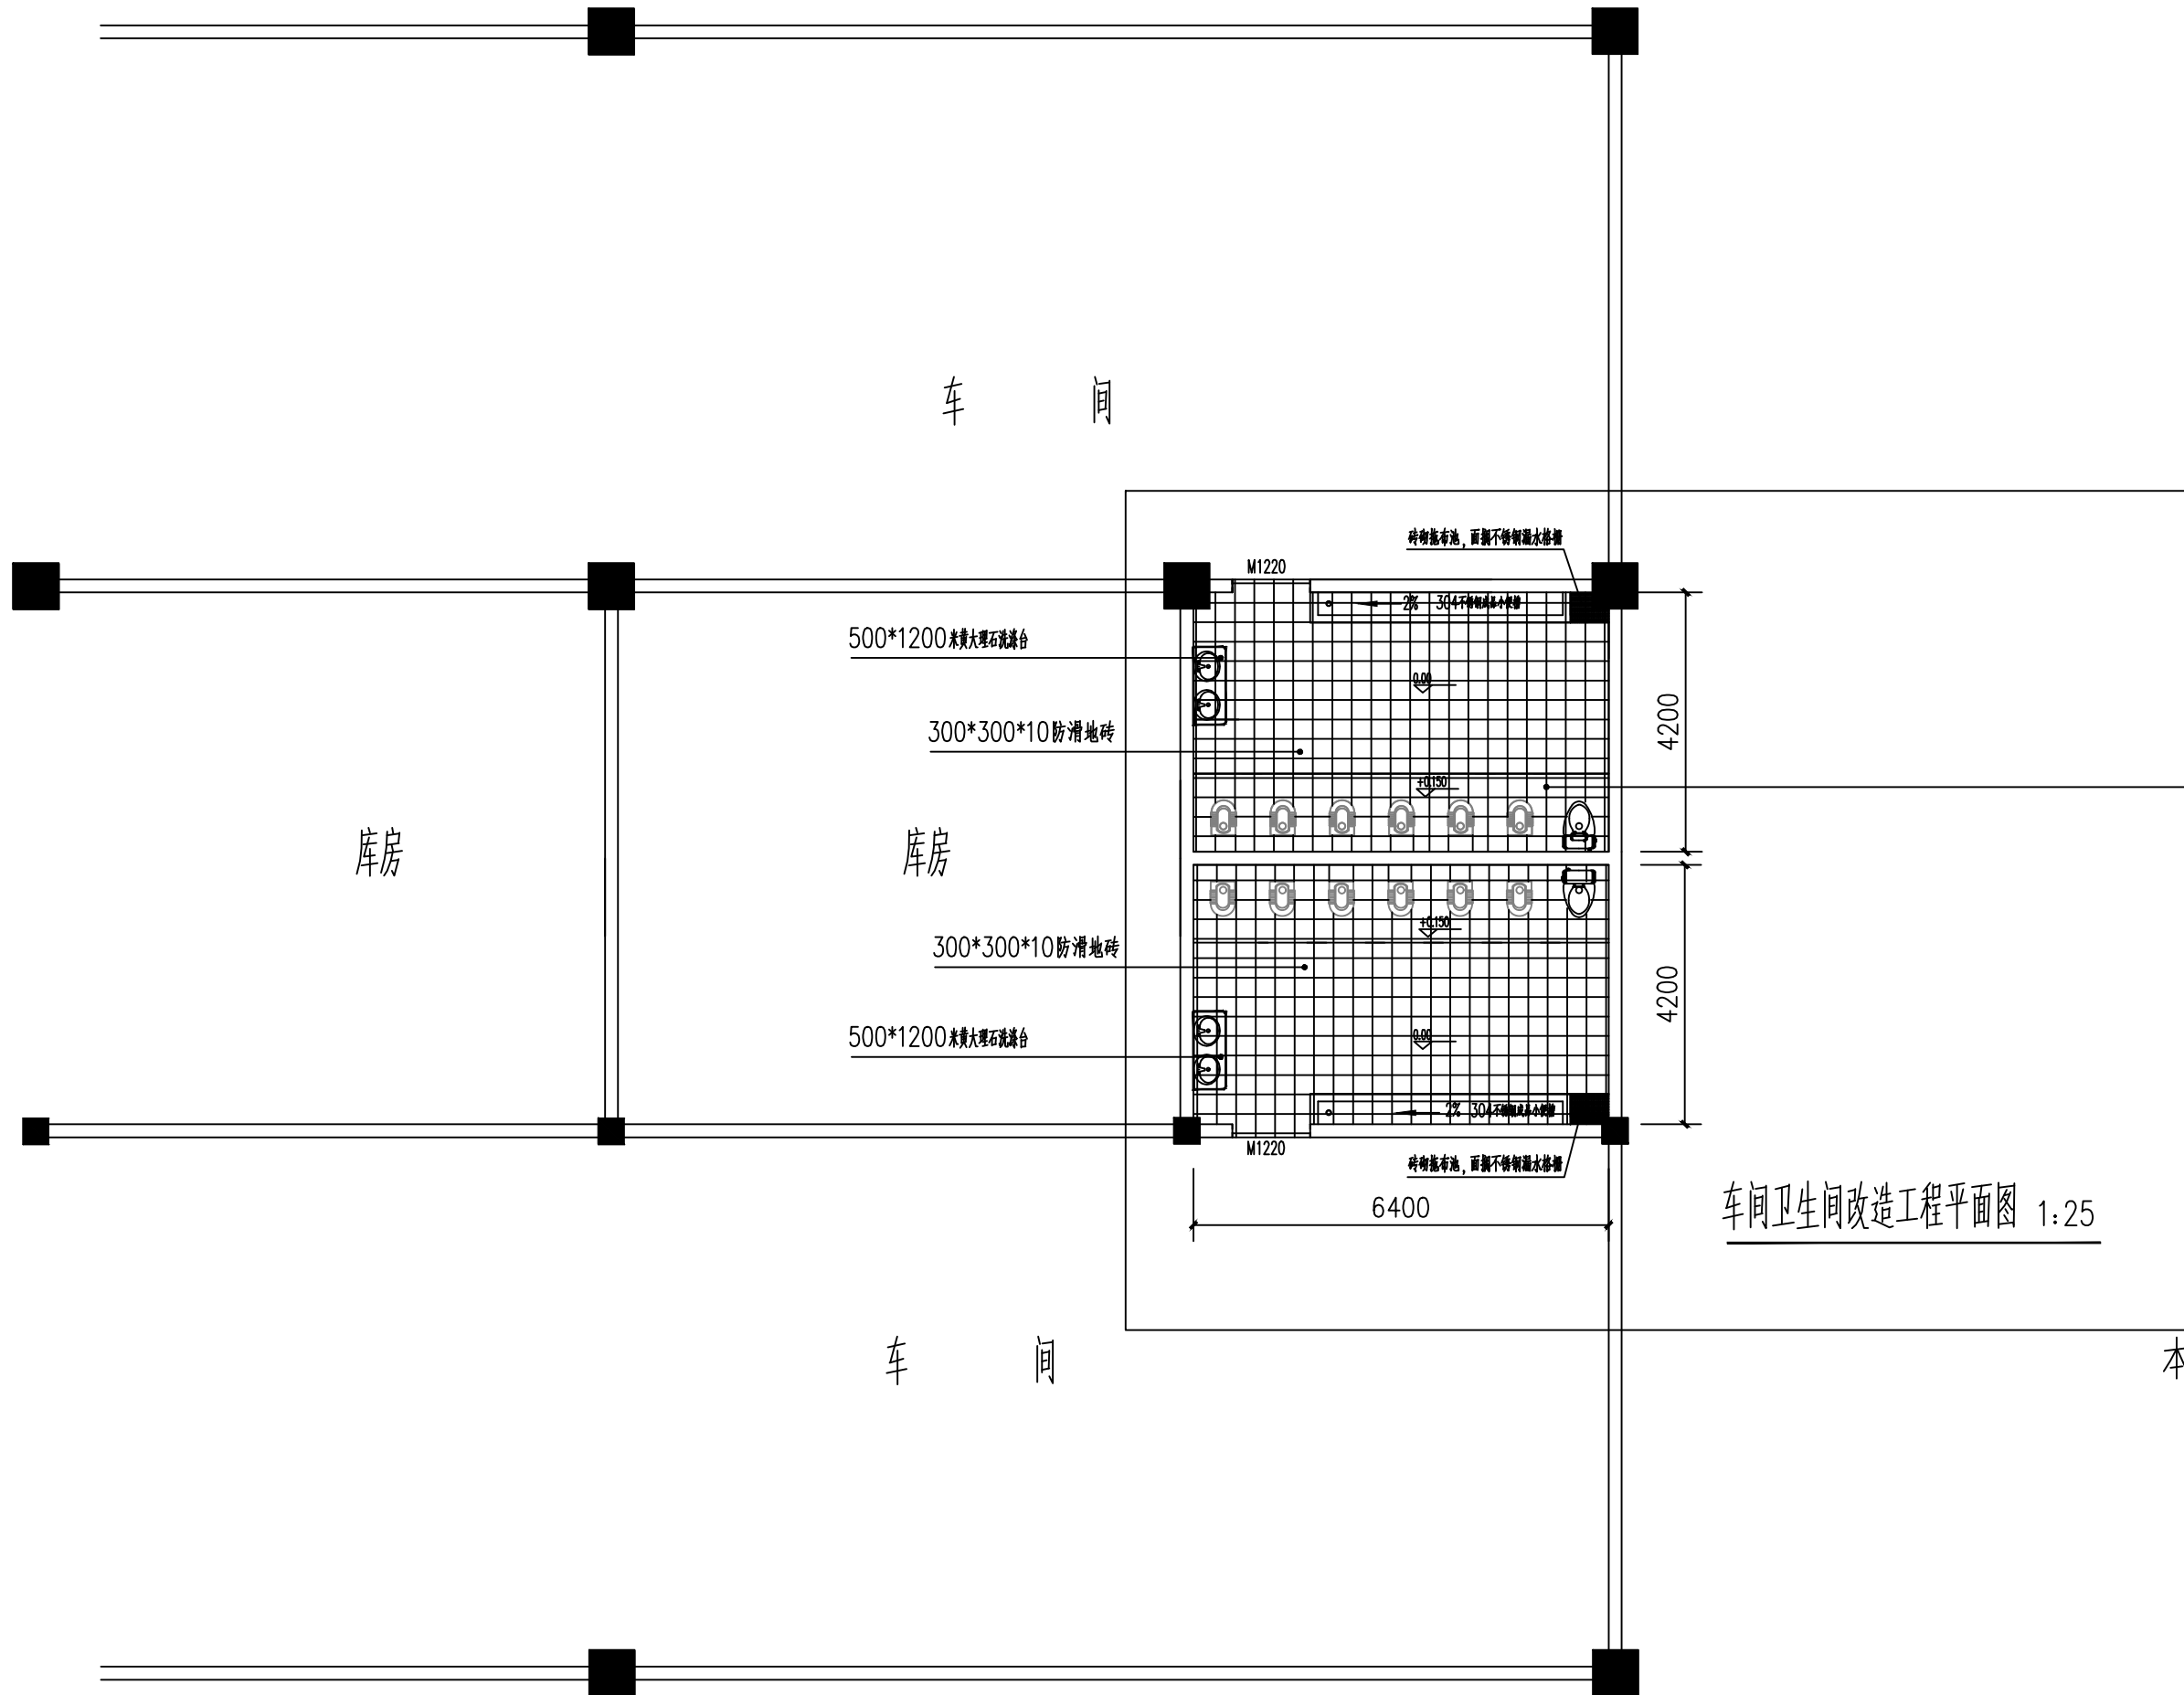


车间卫生间改造工程平面图 1:25


本次改造整范围

本次改造两次完成，其内容为：

- 1、拆除原卫生间铝扣板吊顶、墙面砖、油漆墙面、洁具、小便槽、地面砖及基层；
- 2、卫生间地面做法见大样图1；
- 3、墙面做法见大样图2；
- 4、安装304 不锈钢小便池；
- 5、安装铝扣板吊顶及灯具；
- 6、蹲便器系统（水箱）安装及坐便器；
- 7、304 不锈钢（1.2 厚）小便槽安装）；
- 8、大理石洗手槽安装；
- 9、原排水PVC 排水DN110 系统改造，增加洗手盆DN25 PPR 给水管道；
- 10、原监控摄像设备、喷淋利旧安装；
- 11、增加拖布池304 不锈钢漏水格栅；

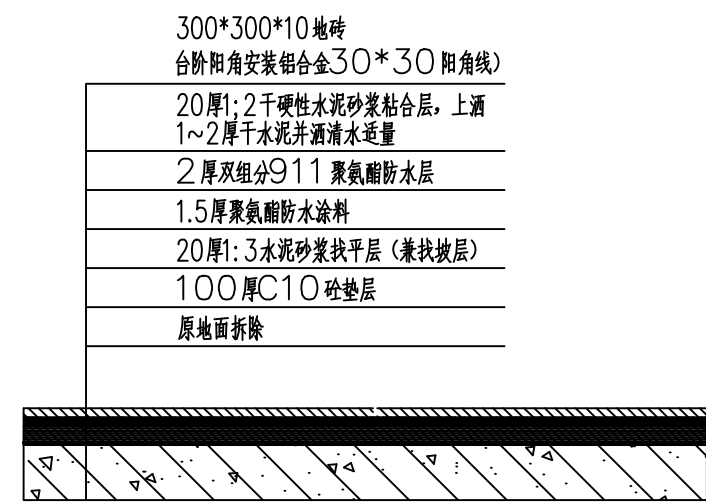

1 卫生间地面大样

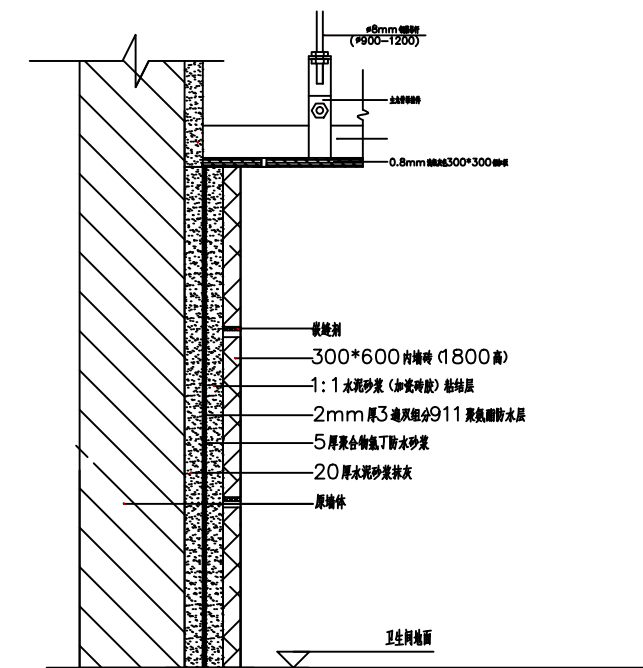

2 卫生间墙面大样 1:20

建设单位

重庆市新弘源工贸有限公司

工程名称

重庆市新弘源工贸有限公司
车间厕所整改项目

时间：2025.3