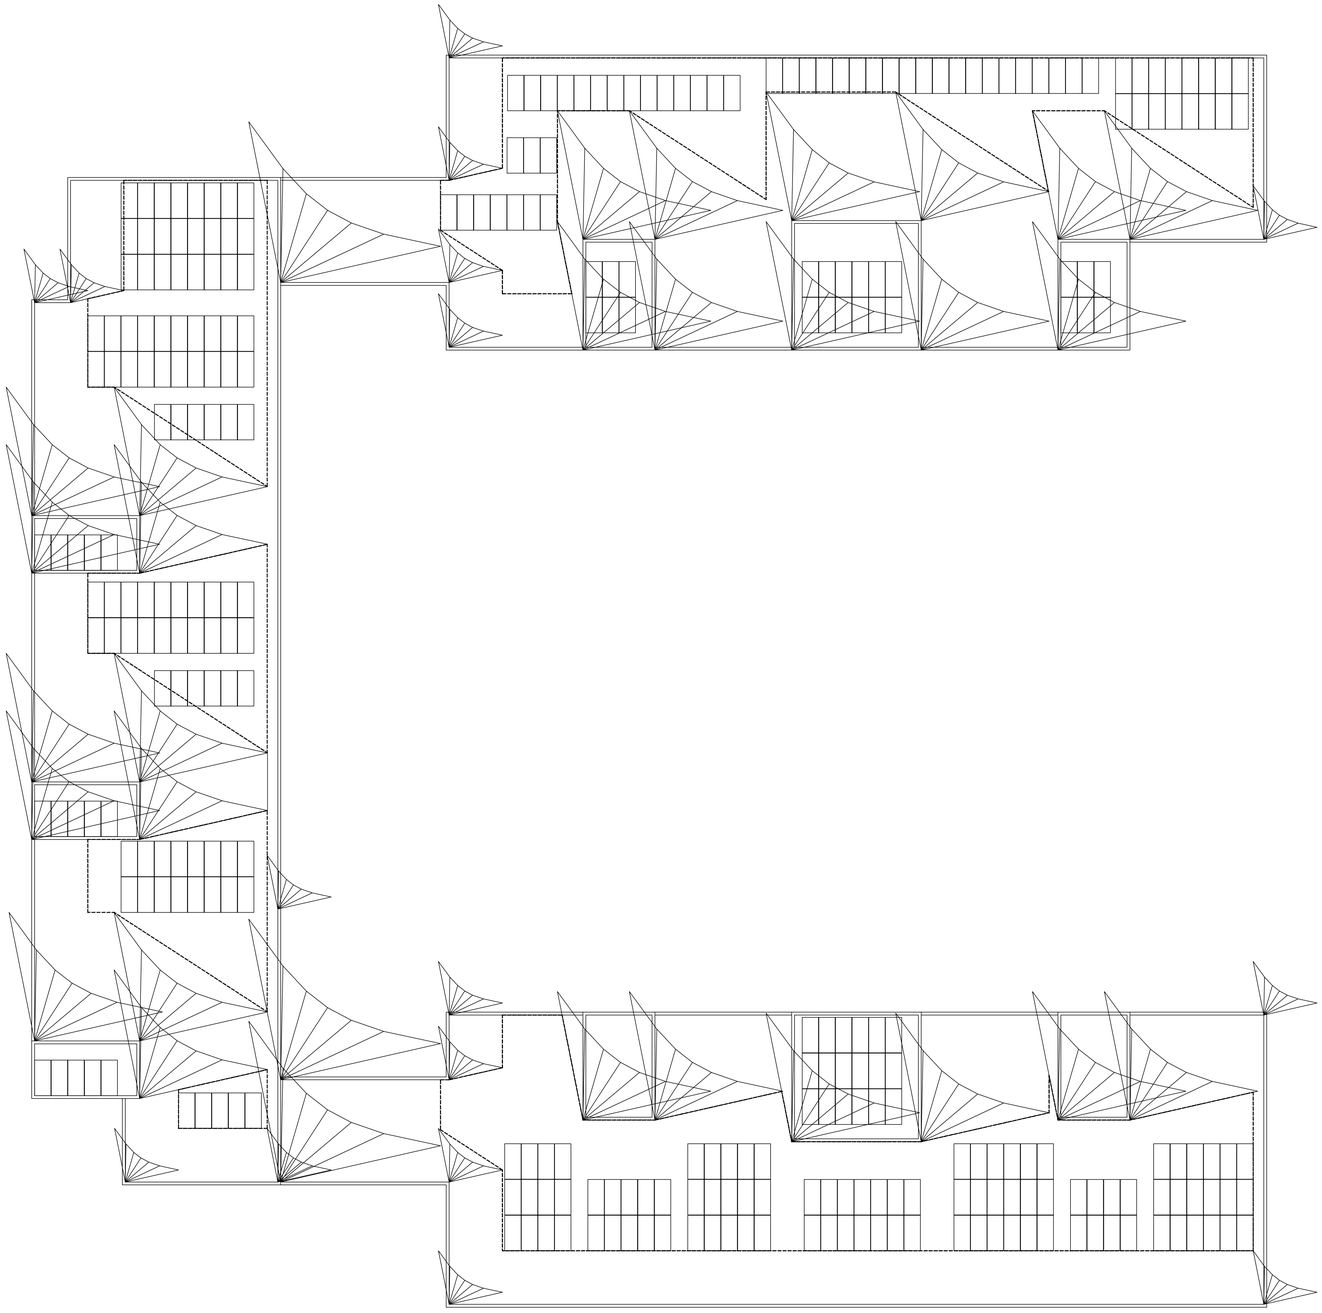

布置容量：408×630w=257040kwp

光伏板数量：368

容量：368*0.63KW=231.84KW

重庆第三十八中学校屋顶布板图 1:150

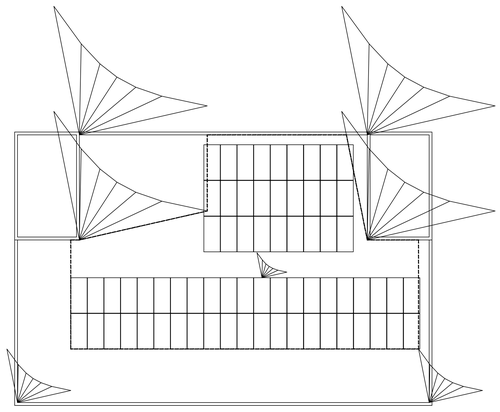

版权所有，不得复制、翻印。
ALL RIGHTS RESERVED,DON'T COPIED,REPRODUCED.

中联合创
ZHONGLI UNITED CREATIVE

中联合创设计有限公司
CHINA UNITED CREATIVE DESIGN CO.,LTD

■ 建筑行业（建筑工程）甲级 A122009183

会签栏 COUNTER SIGNATURE

建 筑 ARCHT.		电 气 ELEC.	
结 构 STRUCT.		暖 通 HVAC.	
给排水 PLUMBING			

签章区 STAMP AREA

版次 NO.	修改内容 DESCRIPTION	日期 DATE

建设单位 CLIENT
重庆智谷高新实业有限公司

项目名称 PROJECT
南岸区全区国有载体屋顶光伏项目

子项目名称 SUB-PROJECT
重庆第三十八中学校

图纸名称 TITLE
重庆第三十八中学校屋顶布板图

审 定 APPROVED BY		
审 核 EXAMINED BY		
项目负责 PROJECT CHIEF		
专业负责 SPECIALITY CHIEF		
校 对 CHECKED BY		
设 计 DESIGNED BY		
制 图 DRAWING BY		

图号 DRAWING NO. J01

业务号 JOB NO. ZL202507

出图日期 DATE 2025-08

专 业 DISCIPLINE	光伏	设计阶段 STAGE		初步设计
比 例 SCALE		规 格 SIZE		

条形码、二维码 BARCODE, QR CODE