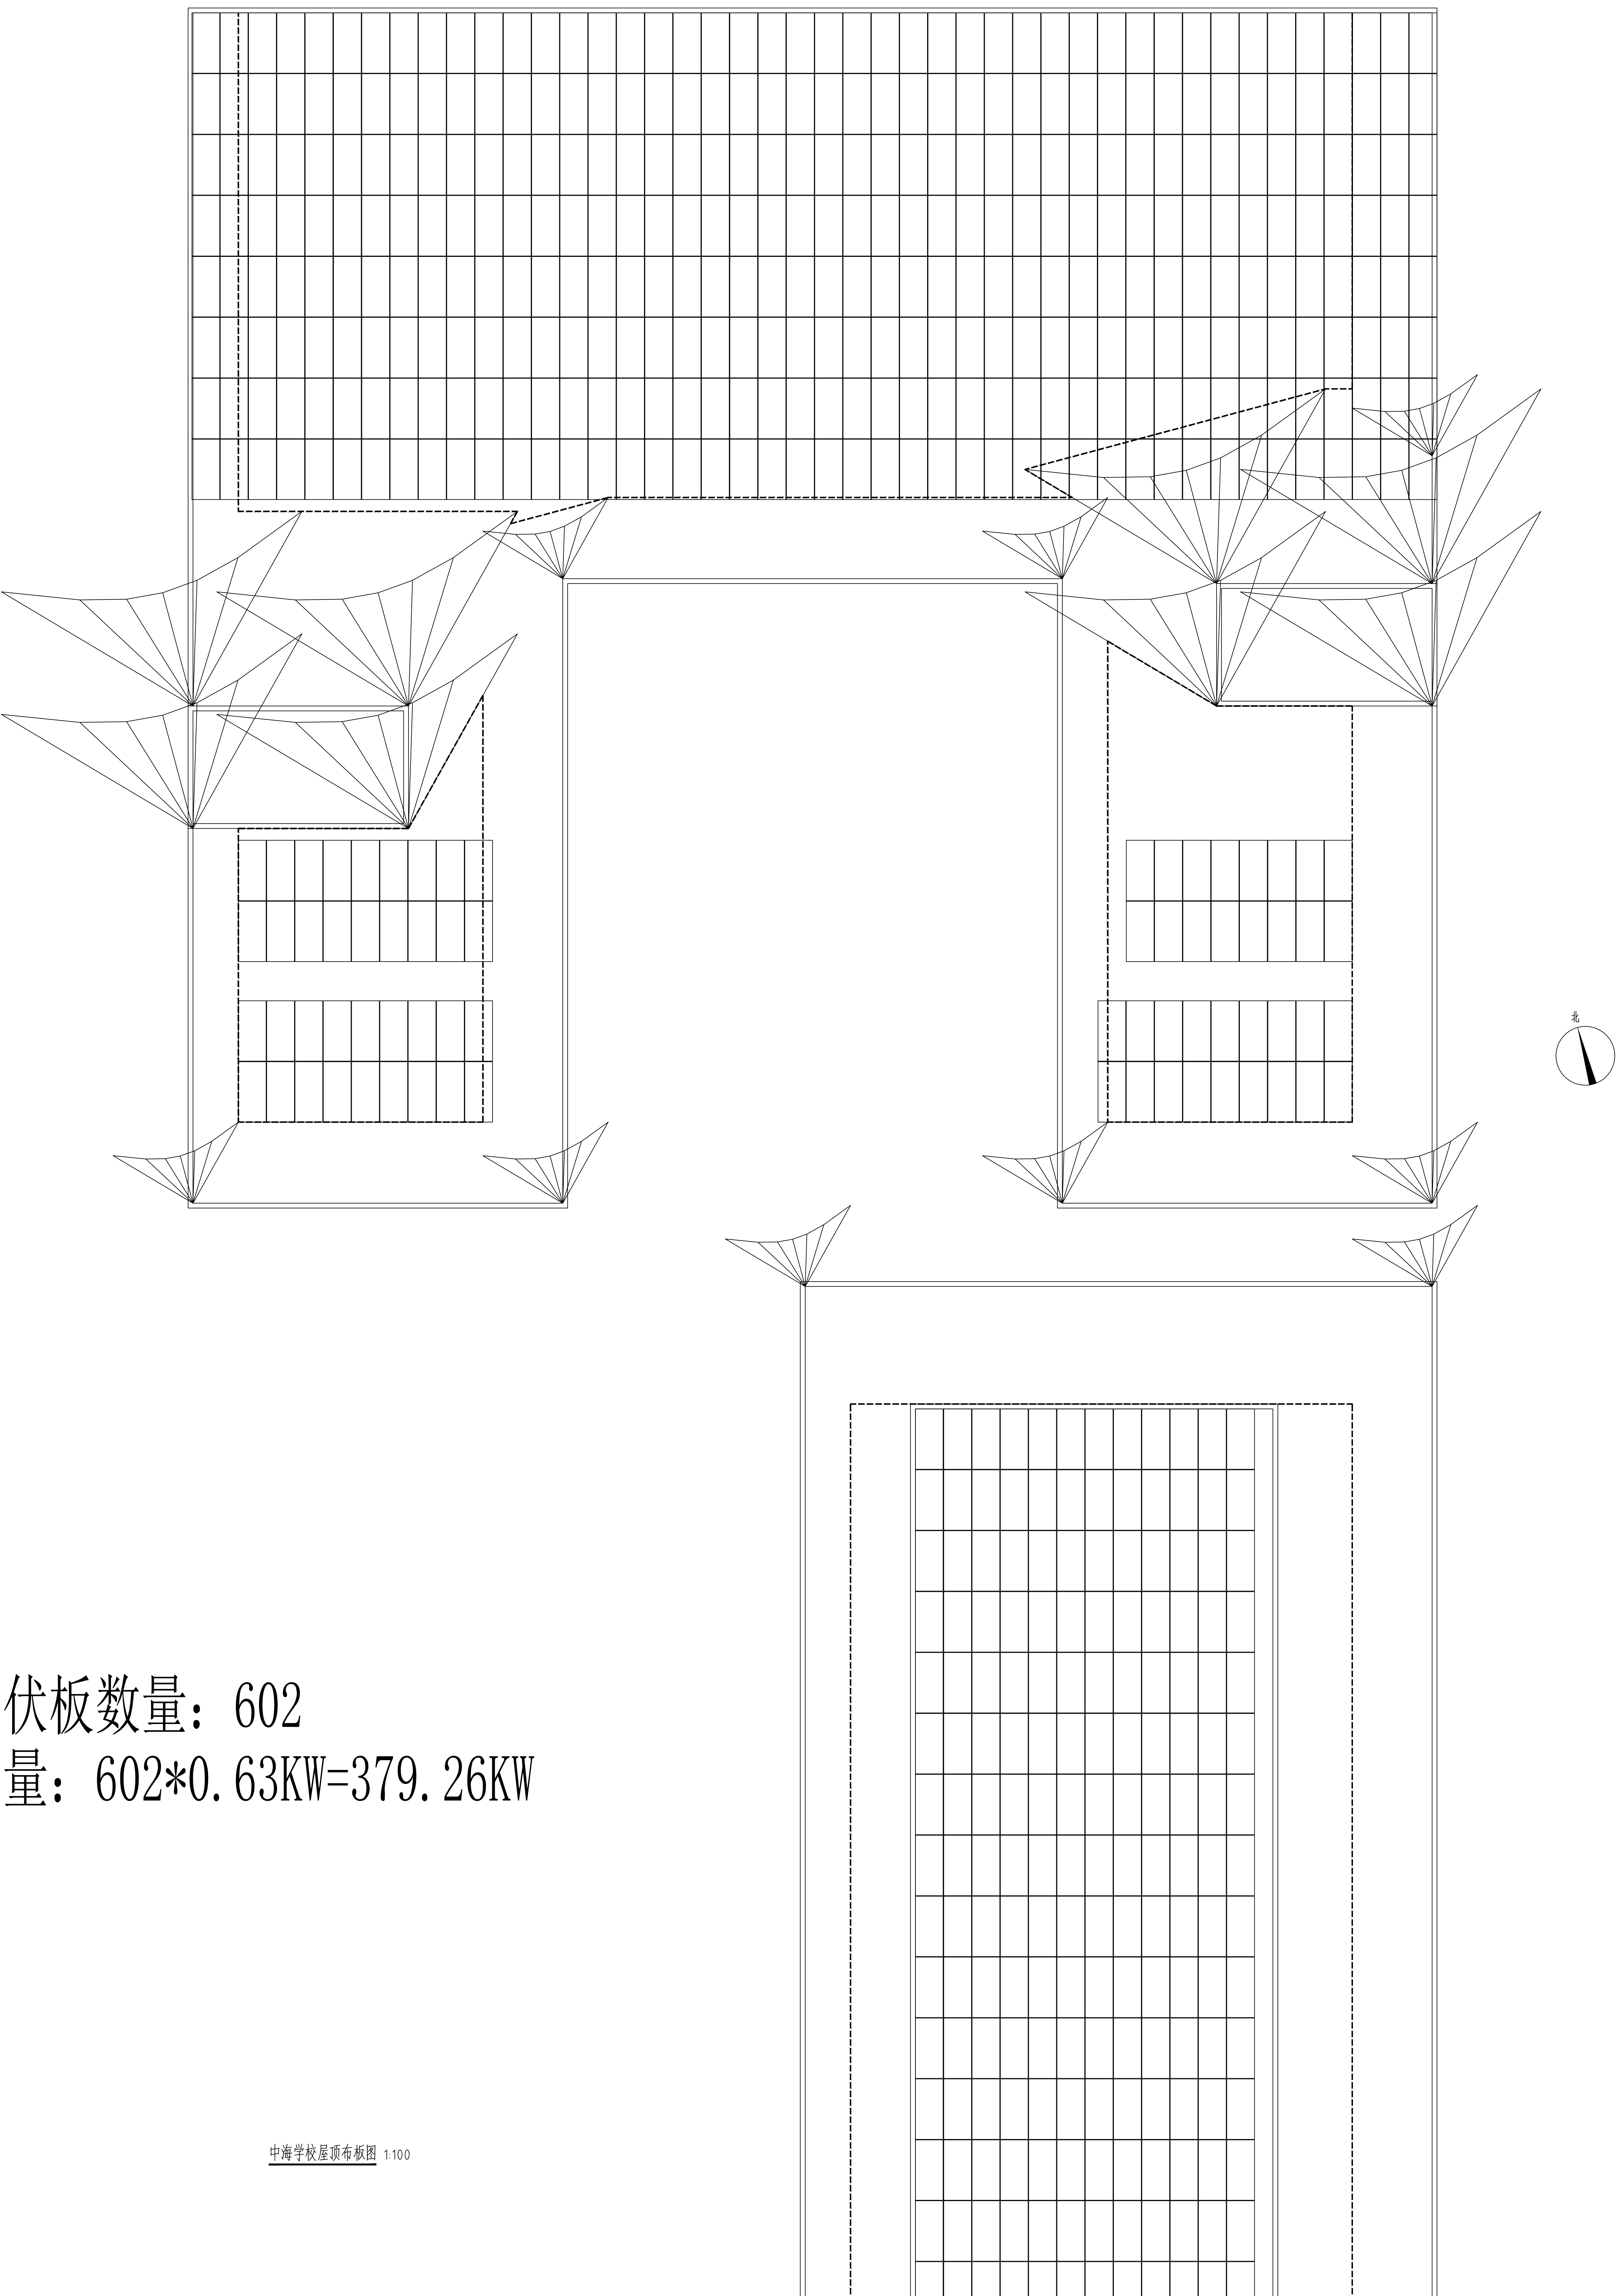

光伏板数量：602

容量：602*0.63KW=379.26KW

中海学校屋顶布板图 1:100

版权所有，不得复制、套用。
ALL RIGHTS RESERVED, DON'T COPIED, REPRODUCED.

中联合创
ZHONGLIANHECHUANG
中联合创设计有限公司
CHINA UNITED CREATIVE DESIGN CO.LTD
■ 建筑行业（建筑工程）甲级 A122009183

会签栏 COUNTER SIGNATURE

建　筑 ARCHI.		电　气 ELEC.	
结　构 STRUCT.		暖　通 HVAC.	
给排水 PLUMBING			

签章区 STAMP AREA

版次 NO.	修改内容 DESCRIPTION	日期 DATE

建设单位 CLIENT
重庆智谷高新实业有限公司

项目名称 PROJECT
南岸区全区国有载体屋顶光伏项目

子项目名称 SUB-PROJECT
中海学校

图纸名称 TITLE
中海学校屋顶布板图

审　定 APPROVED BY	周文江	
审　核 EXAMINED BY	王涵	
项目负责 PROJECT CHIEF	于芳	
专业负责 SPECIALTY CHIEF	于芳	
校　对 CHECKED BY		
设　计 DESIGNED BY		
制　图 DRAWING BY		

图号 DRAWING NO. J01
业务号 JOB NO. ZL202507
出图日期 DATE 2025-08

专　业 DISCIPLINE	建筑	设计阶段 STAGE	初步设计
比　例 SCALE	1:100	规　格 SIZE	

条形码，二维码 BARCODE, QR CODE