


光伏板数量：39

容量：39\*0.63KW=24.57KW

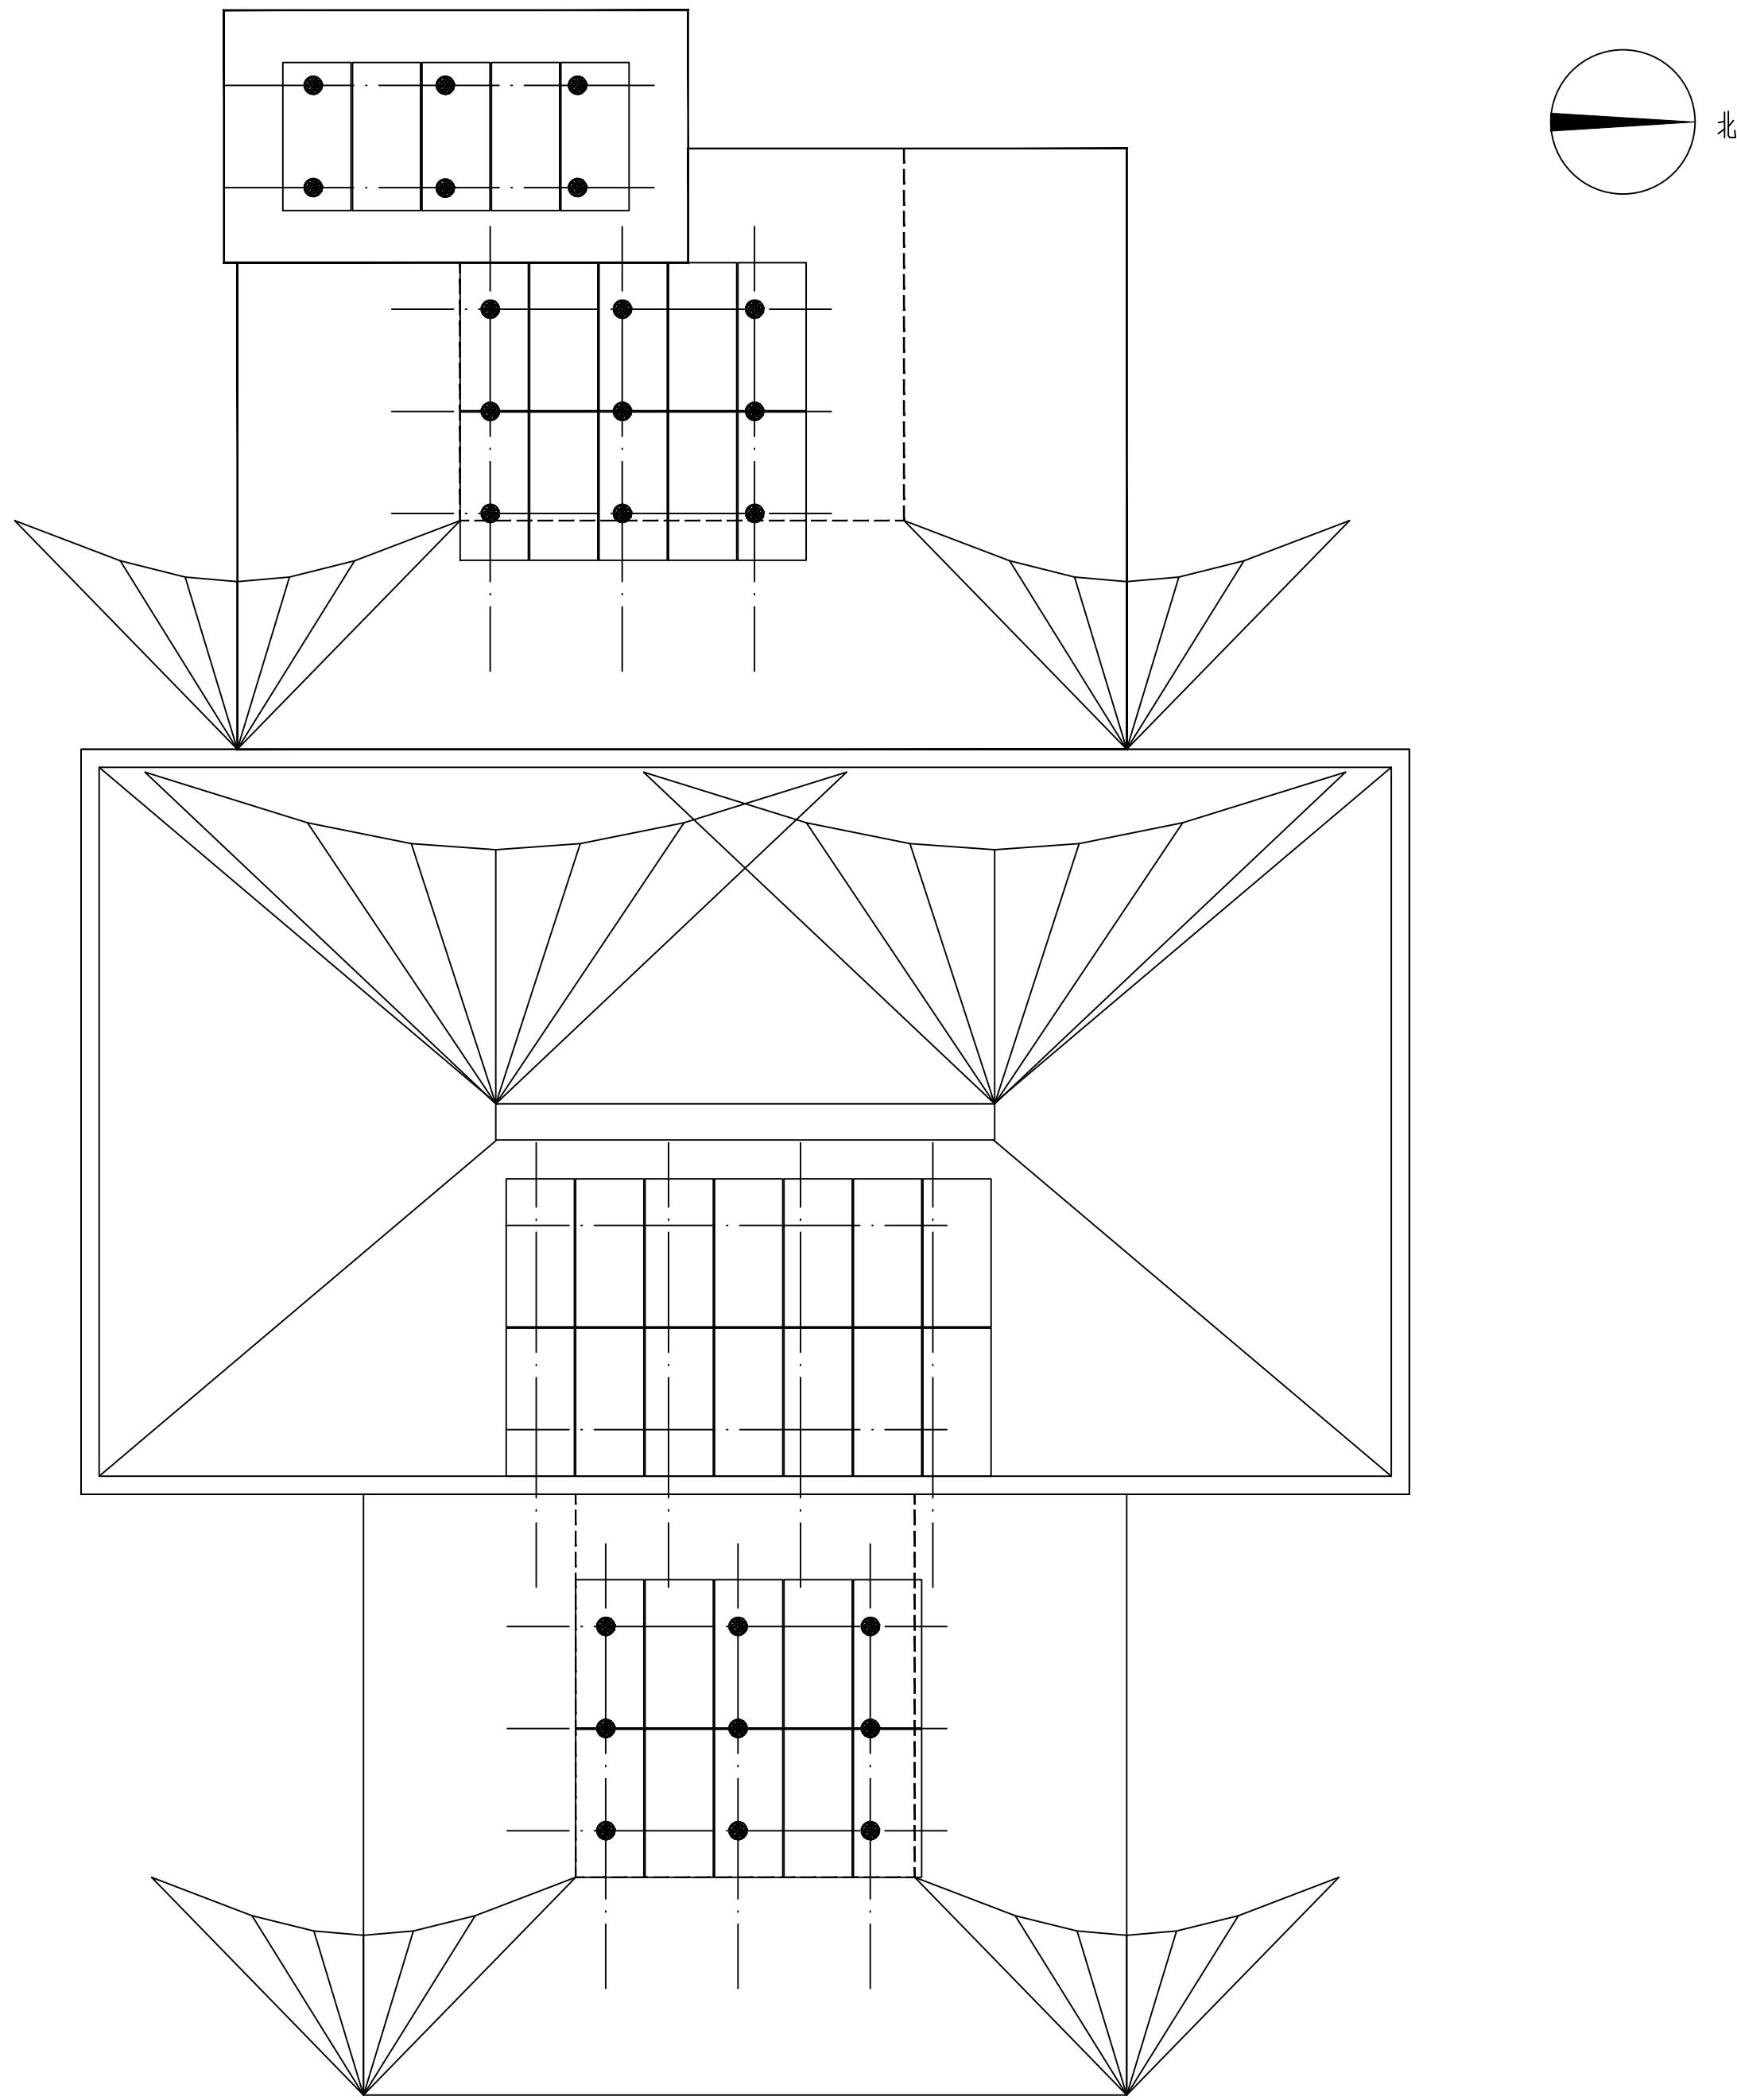

广益中学4#楼屋顶布板图 1:100

版权所有，不得转载、盗用。  
ALL RIGHTS RESERVED, DON'T COPY, REPRODUCE.

中联合创  
ZHONGLIANHECHUANG

中联合创设计有限公司  
CHINA UNITED CREATIVE DESIGN CO., LTD

■ 建筑行业（建筑工程）甲级 A122009183

会签栏  
COUNTER SIGNATURE

建 筑 ARCHT.		电 气 ELEC.	
结 构 STRUCT.		暖 通 HVAC.	
给 排 水 PLUMBING			

签章区  
STAMP AREA

版次 NO.	修改内容 DESCRIPTION	日期 DATE
建设单位 CLIENT 重庆智谷高新实业有限公司		
项目名称 PROJECT 南岸区全区国有载体屋顶光伏项目		
子项目名称 SUB-PROJECT 广益中学(文峰校区)		
图纸名称 TITLE 广益中学(文峰校区)4#楼屋顶布板图		
审 定 APPROVED BY	周文江	
审 核 EXAMINED BY	王涵	
项目负责人 PROJECT CHIEF	于芳	
专业负责 SPECIALTY CHIEF	于芳	
校 对 CHECKED BY		
设 计 DESIGNED BY		
制 图 DRAWING BY		
图号 DRAWING NO. J03		
业务号 JOB NO. ZL202507		
出图日期 DATE 2025-08		
专 业 DISCIPLINE	规 则 STAGE	设计阶段 STAGE
比 例 SCALE	1:100	规 格 SIZE
条形码, 二维码 BARCODE, QR CODE		