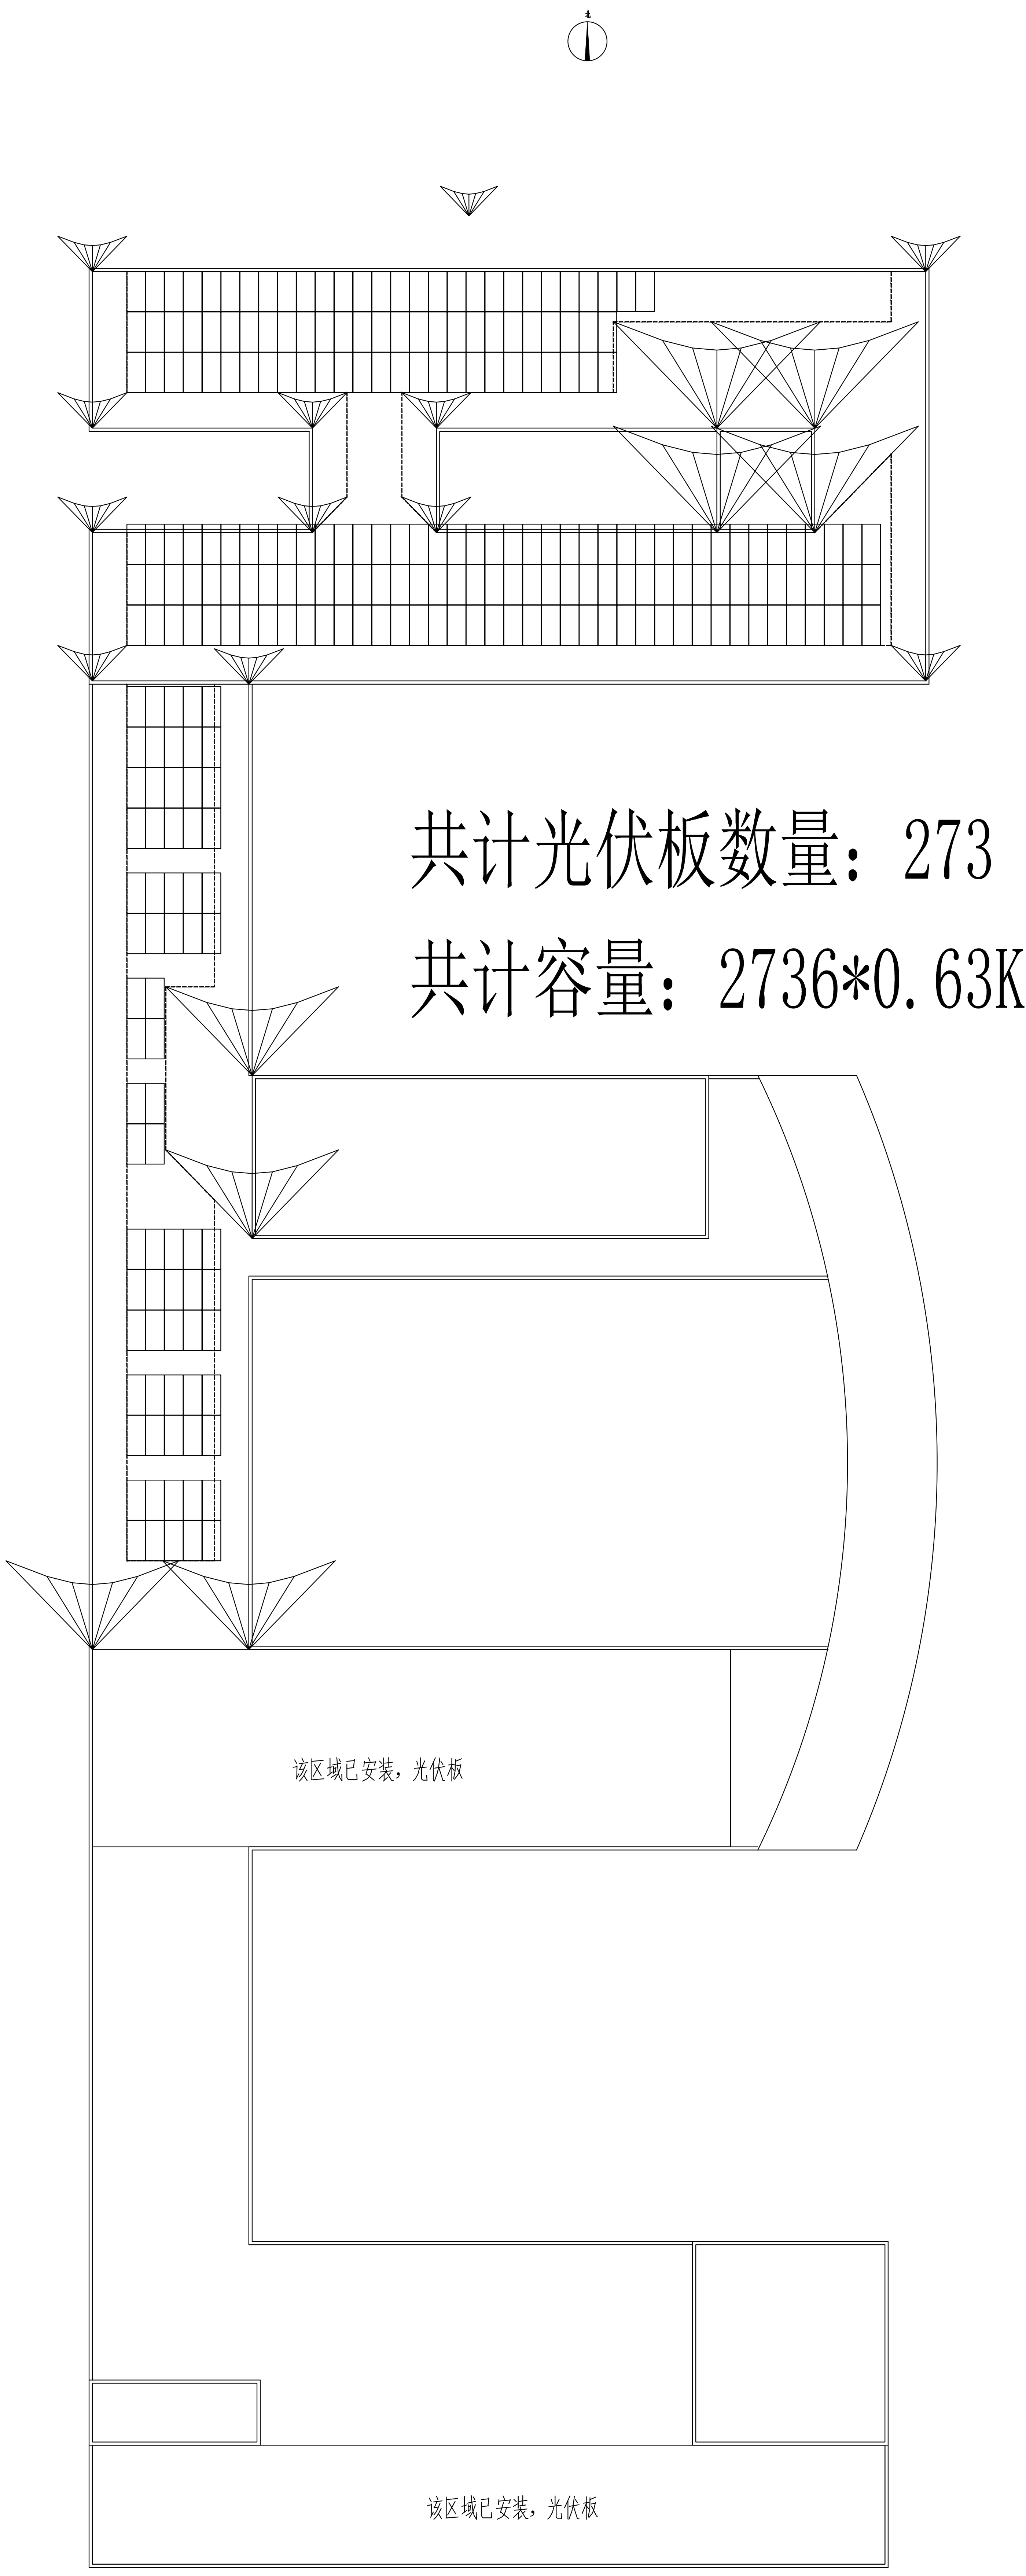

共计光伏板数量：273

共计容量：2736*0.63KW=171.99KW

版次 NO.	
修改内容 DESCRIPTION	
日期 DATE	
建设单位 CLIENT	重庆智谷高新实业有限公司
项目名称 PROJECT	南岸区全区国有载体屋顶光伏项目
子项目名称 SUB-PROJECT	珊瑚实验小学
图纸名称 TITLE	珊瑚实验小学屋顶布板图
审定 APPROVED BY	周文江
审核 EXAMINED BY	王涵
项目负责 PROJECT CHIEF	于芳
专业负责 SPECIALTY CHIEF	于芳
校对 CHECKED BY	
设计 DESIGNED BY	
制图 DRAWING BY	
图号 DRAWING NO.	J01
业务号 JOB NO.	ZL202507
出图日期 DATE	2025-08
专业 DISCIPLINE	建筑
设计阶段 STAGE	初步设计
比例 SCALE	1:200
规格 SIZE	
条形码，二维码 BARCODE, QR CODE	

版权所有，不得复制、套用。
ALL RIGHTS RESERVED, DON'T COPIED, REPRODUCED.

中联合创
ZHONGLIANHECHUANG
中联合创设计有限公司
CHINA UNITED CREATIVE DESIGN CO.LTD
■ 建筑行业（建筑工程）甲级 A122009183

会签栏 COUNTER SIGNATURE

建筑 ARCHI.		电气 ELEC.	
结构 STRUCT.		暖通 HVAC.	
给排水 PLUMBING			

签章区 STAMP AREA