



修改说明:

建设单位	重庆市金迈实业有限公司		
Construction unit			
项目	重庆市金迈实业有限公司生产区环境整治项目		
Item			
图名	总平面布置图		
Name of drawing			
设计编号	JQ-2024-J020		
NO. of project			
版本号	第一版	图号	JZ-01
NO. of edition		NO. of drawing	
图别	建施	日期	2024.12
Drawing name		Date	
审定	王建华	王建华	
项目负责	程竹	程竹	
审核	汪翔	汪翔	
专业负责	代旭	代旭	
设计	王丽波	王丽波	
校对	李慧娟	李慧娟	

泾清项目管理有限公司
渝东分公司

重庆办公地址: 重庆市城口县城凤路1号1单元2-1

工程设计证书号: A261138302

建筑行业 建筑工程 乙级 水利行业 河道整治 丙级
建筑装饰工程 乙级 水利行业 灌溉 丙级
市政工程 公路 丙级 环境工程 固体废物处理工程 乙级
市政行业 道路工程、排水工程、给水工程、热力工程、城镇燃气工程 乙级

联系电话: 13452673049 15826925496

敬告:

- 1、本图尺寸以图上标注为准, 不得以比例尺度量。
- 2、本套图必需签署审定并加盖设计专用章方可作为实际施工之用。
- 3、本图之最新版本为有效版本。
- 4、本图之版权属泾清项目管理有限公司渝东分公司所有, 未经本公司授权不得转让第三方, 或以任何形式复制。

总平面布置图 1:500



修改说明:


建设单位	重庆市金迈实业有限公司		
项目	重庆市金迈实业有限公司生产区环境整治项目		
图名	总平面索引图		
设计编号	JQ-2024-J020		
版本号	第一版	图号	JZ-02
图别	建施	日期	2024.12
审定	王建华	王建华	
项目负责	程竹	程竹	
审核	汪翔	汪翔	
专业负责	代旭	代旭	
设计	王丽波	王丽波	
校对	李慧娟	李慧娟	

泾清项目管理有限公司
渝东分公司

重庆办公地址: 重庆市城口县城凤路1号1单元2-1
工程设计证书号: A261138302
建筑行业 建筑工程 乙级 水利行业 河道整治 丙级
建筑装饰工程 乙级 水利行业 城镇 丙级
环境工程 固体废物处理工程 乙级
公路行业 公路 丙级
市政行业 道路工程、排水工程、给水工程、热力工程、城镇燃气工程 乙级

联系电话: 13452673049 15826925496
敬告:
1、本图尺寸以图上标注为准,不得以比例尺度量。
2、本套图必需签署审定并加盖设计专用章方可作为实际施工之用。
3、本图之最新版本为有效版本。
4、本图之版权属泾清项目管理有限公司渝东分公司所有,未经本公司授权不得转让第三方,或以任何形式复制。

总平面索引图 1:500

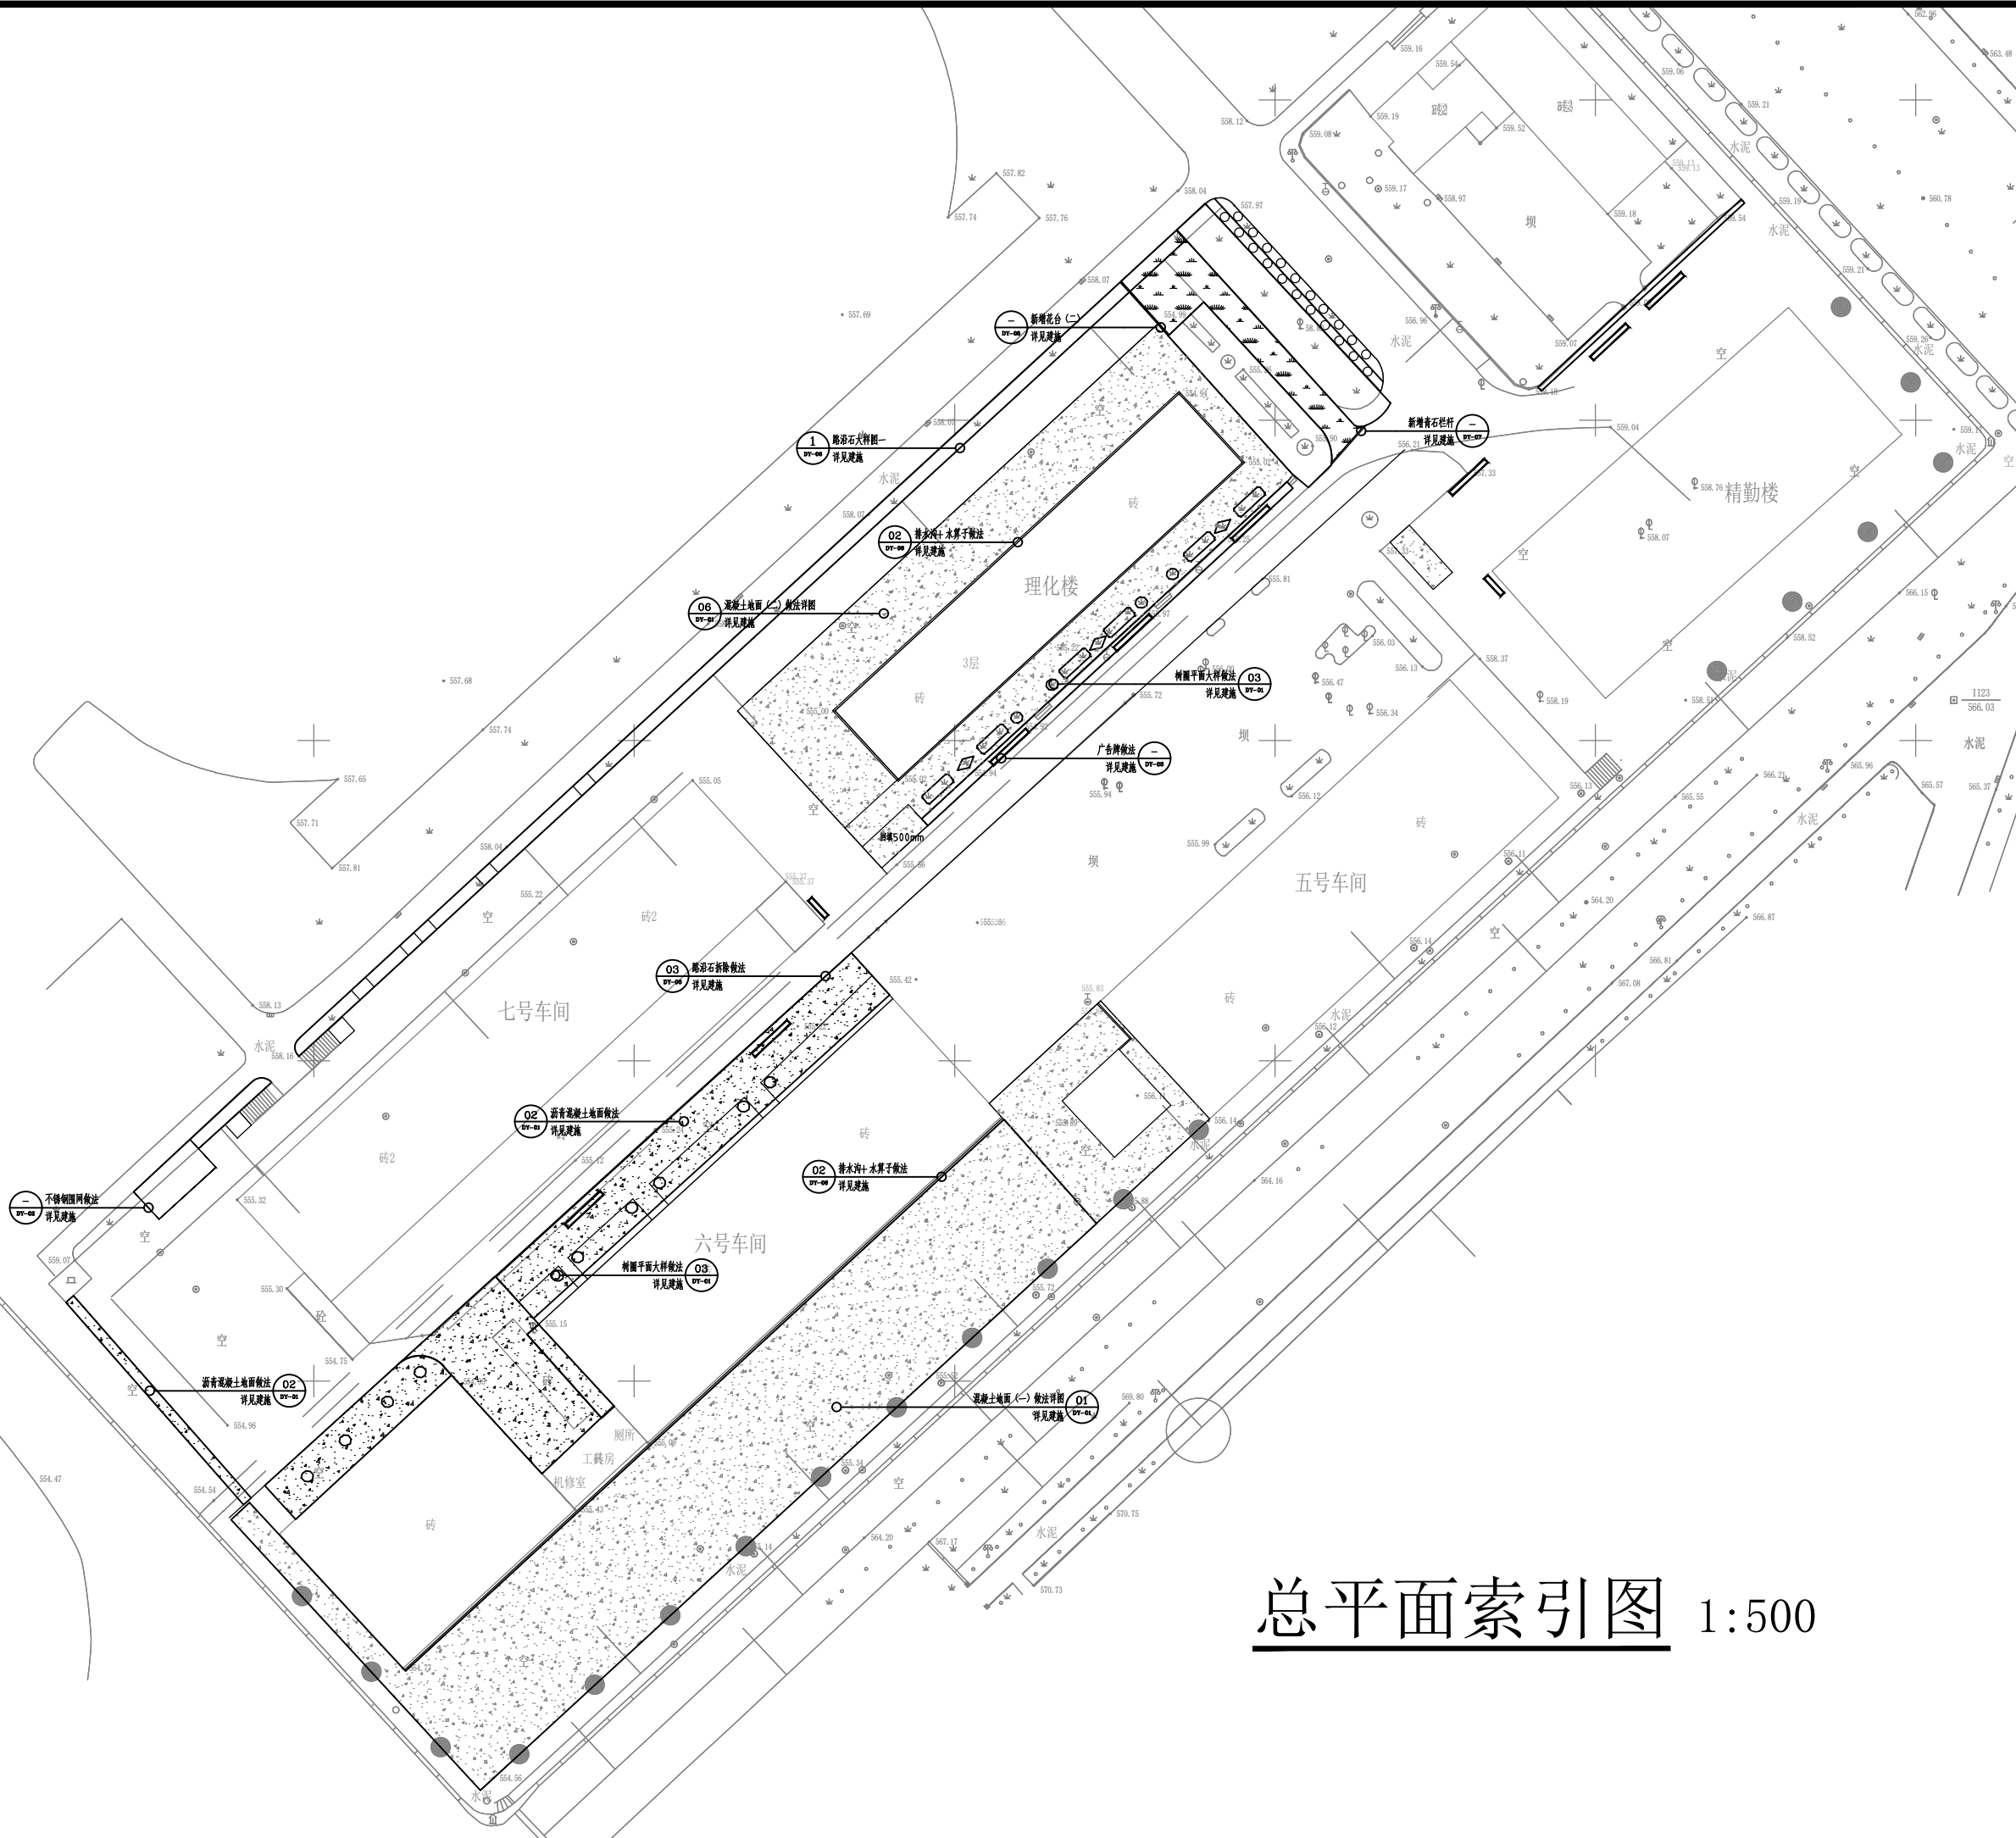



修改说明:

建设单位	重庆市金迈实业有限公司		
Construction unit			
项目	重庆市金迈实业有限公司生产区环境整治项目		
Item			
图名	总平面尺寸图		
Name of drawing			
设计编号	JQ-2024-J020		
NO. of project			
版本号	第一版	图号	JZ-03
NO. of edition		NO. of drawing	
图别	建施	日期	2024.12
Drawing name		Date	
审定	王建华	王建华	
项目负责	程竹	程竹	
审核	汪翔	汪翔	
专业负责	代旭	代旭	
设计	王丽波	王丽波	
校对	李慧娟	李慧娟	

涪清项目管理有限公司
渝东分公司

重庆办公地址: 重庆市城口县城凤路1号1单元2-1

工程设计证书号: A261138302
建筑行业 建筑工程 乙级 水利行业 河道整治 丙级
建筑装饰工程 乙级 水利行业 灌溉 丙级
市政工程 公路 丙级 环境工程 固体废物处置工程 乙级
市政行业 道路工程、排水工程、给水工程、热力工程、城镇燃气工程 乙级

联系电话: 13452673049 15826925496

敬告:
1、本图尺寸以图上标注为准, 不得以比例尺度量。
2、本套图必需签署审定并加盖设计专用章方可作为实际施工之用。
3、本图之最新版本为有效版本。
4、本图之版权属涪清项目管理有限公司渝东分公司所有, 未经本公司授权不得转让第三方, 或以任何形式复制。

总平面尺寸图 1:500