

# 南川区司法局鸣玉司法所


## 修缮工程

CONSTRUCTION DRAWING  
施工图纸



QING FENG ZUI XUE  
清风醉雪设计工作室

室外移动闸门5515长

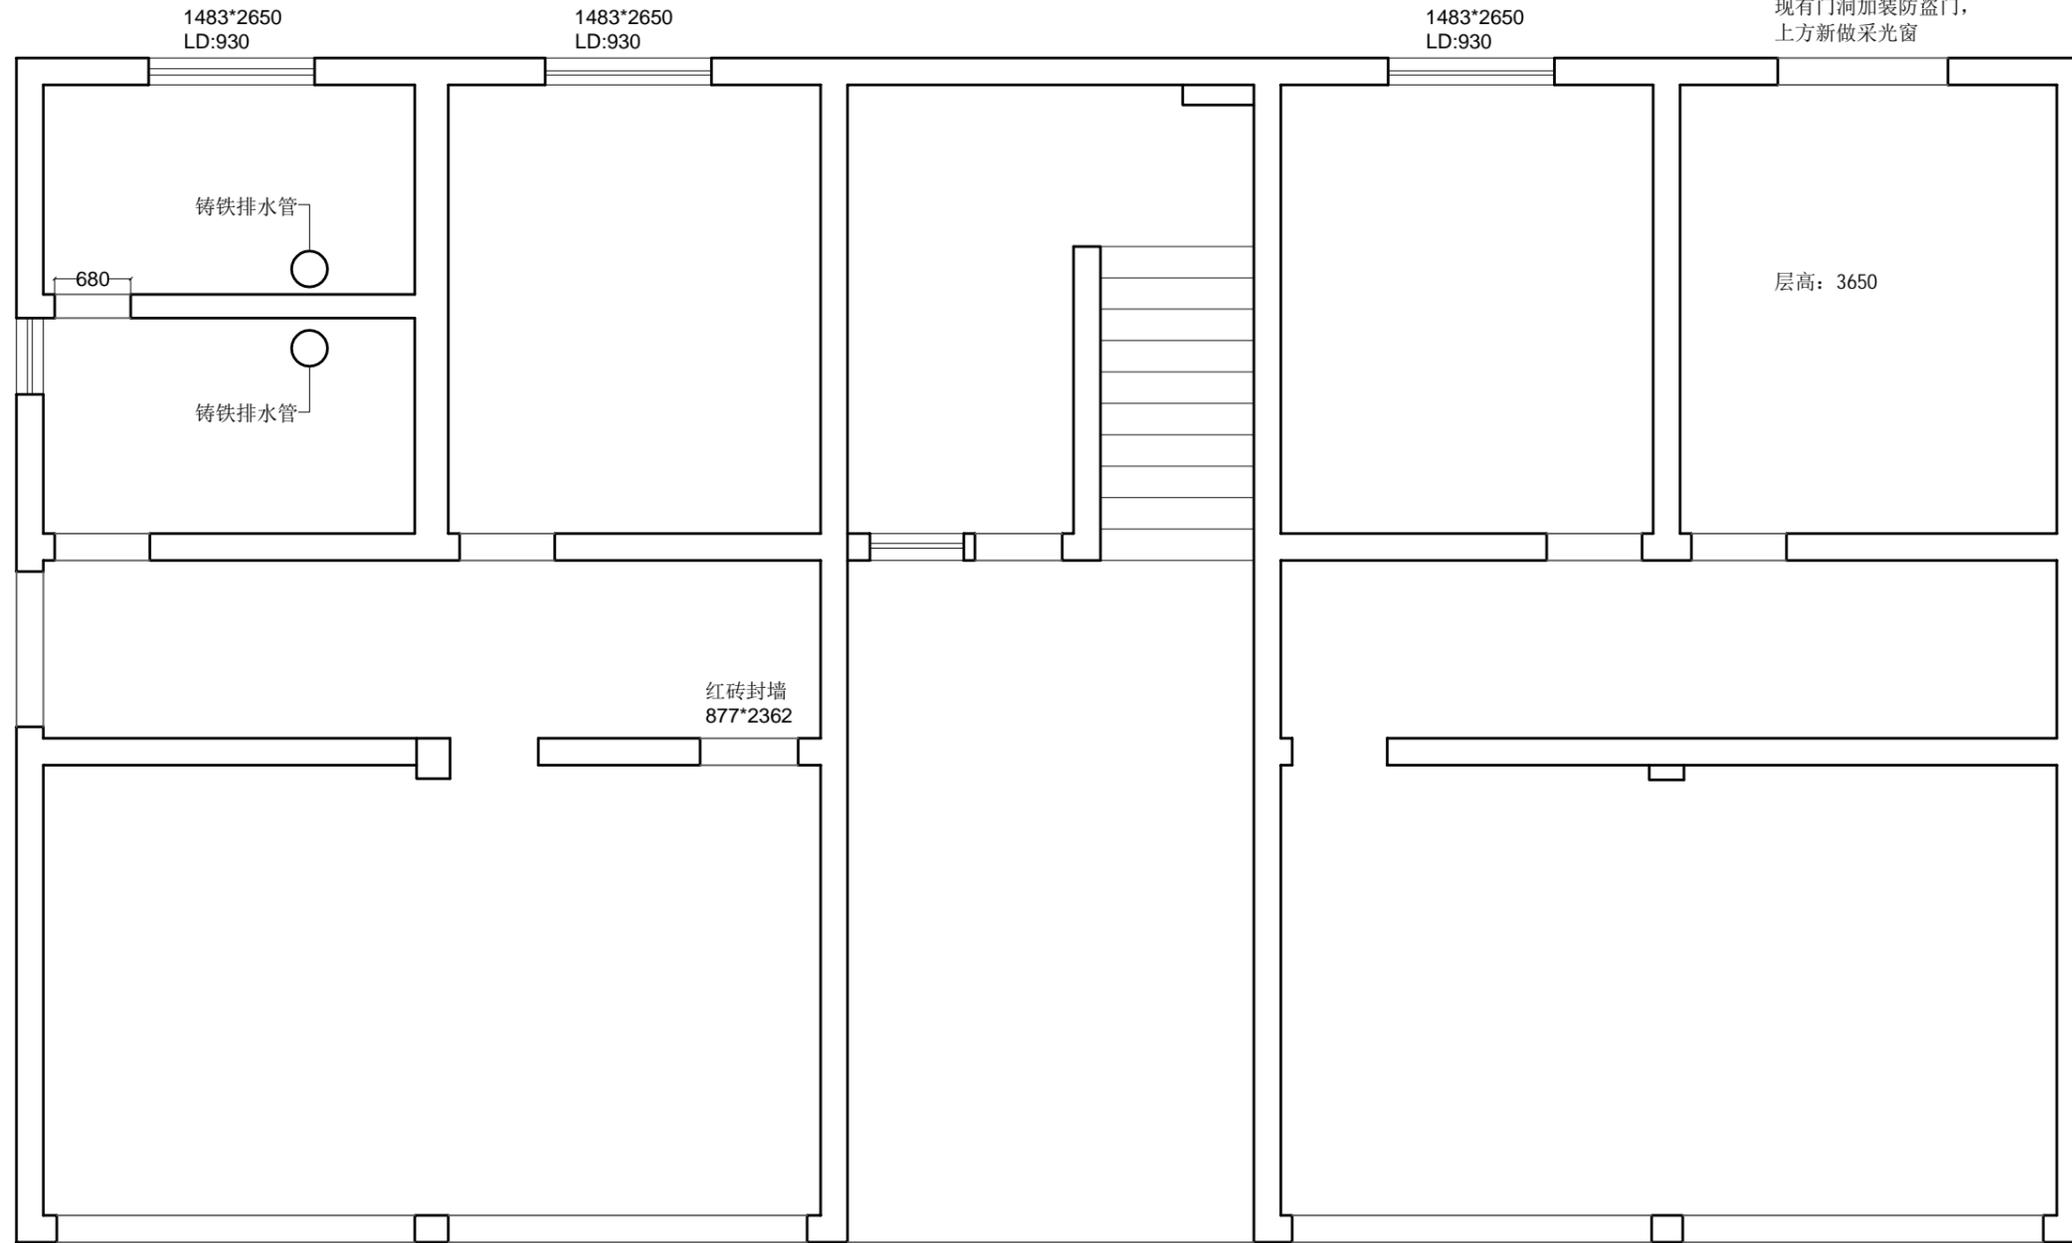

QING FENG ZUI XUE  
清风醉雪设计工作室

工程项目 Project:  
南川区司法局明玉司法所  
修缮工程

甲方 first party:  
南川区司法局

图中若有尺寸与设计及现状矛盾之处，可根据现场情况做适当调整，有不明之处应及时与设计人员联系，以确保工程顺利进行。

设计 Designed By:


制图 Drawn By:

校对 Checked By:

审核 Approved By:

一层户型图

比例 Scale: 1:60	项目编号 Project NO:	张数 number:
日期 Date: 2025. 5. 24	图号 Sheet NO:	

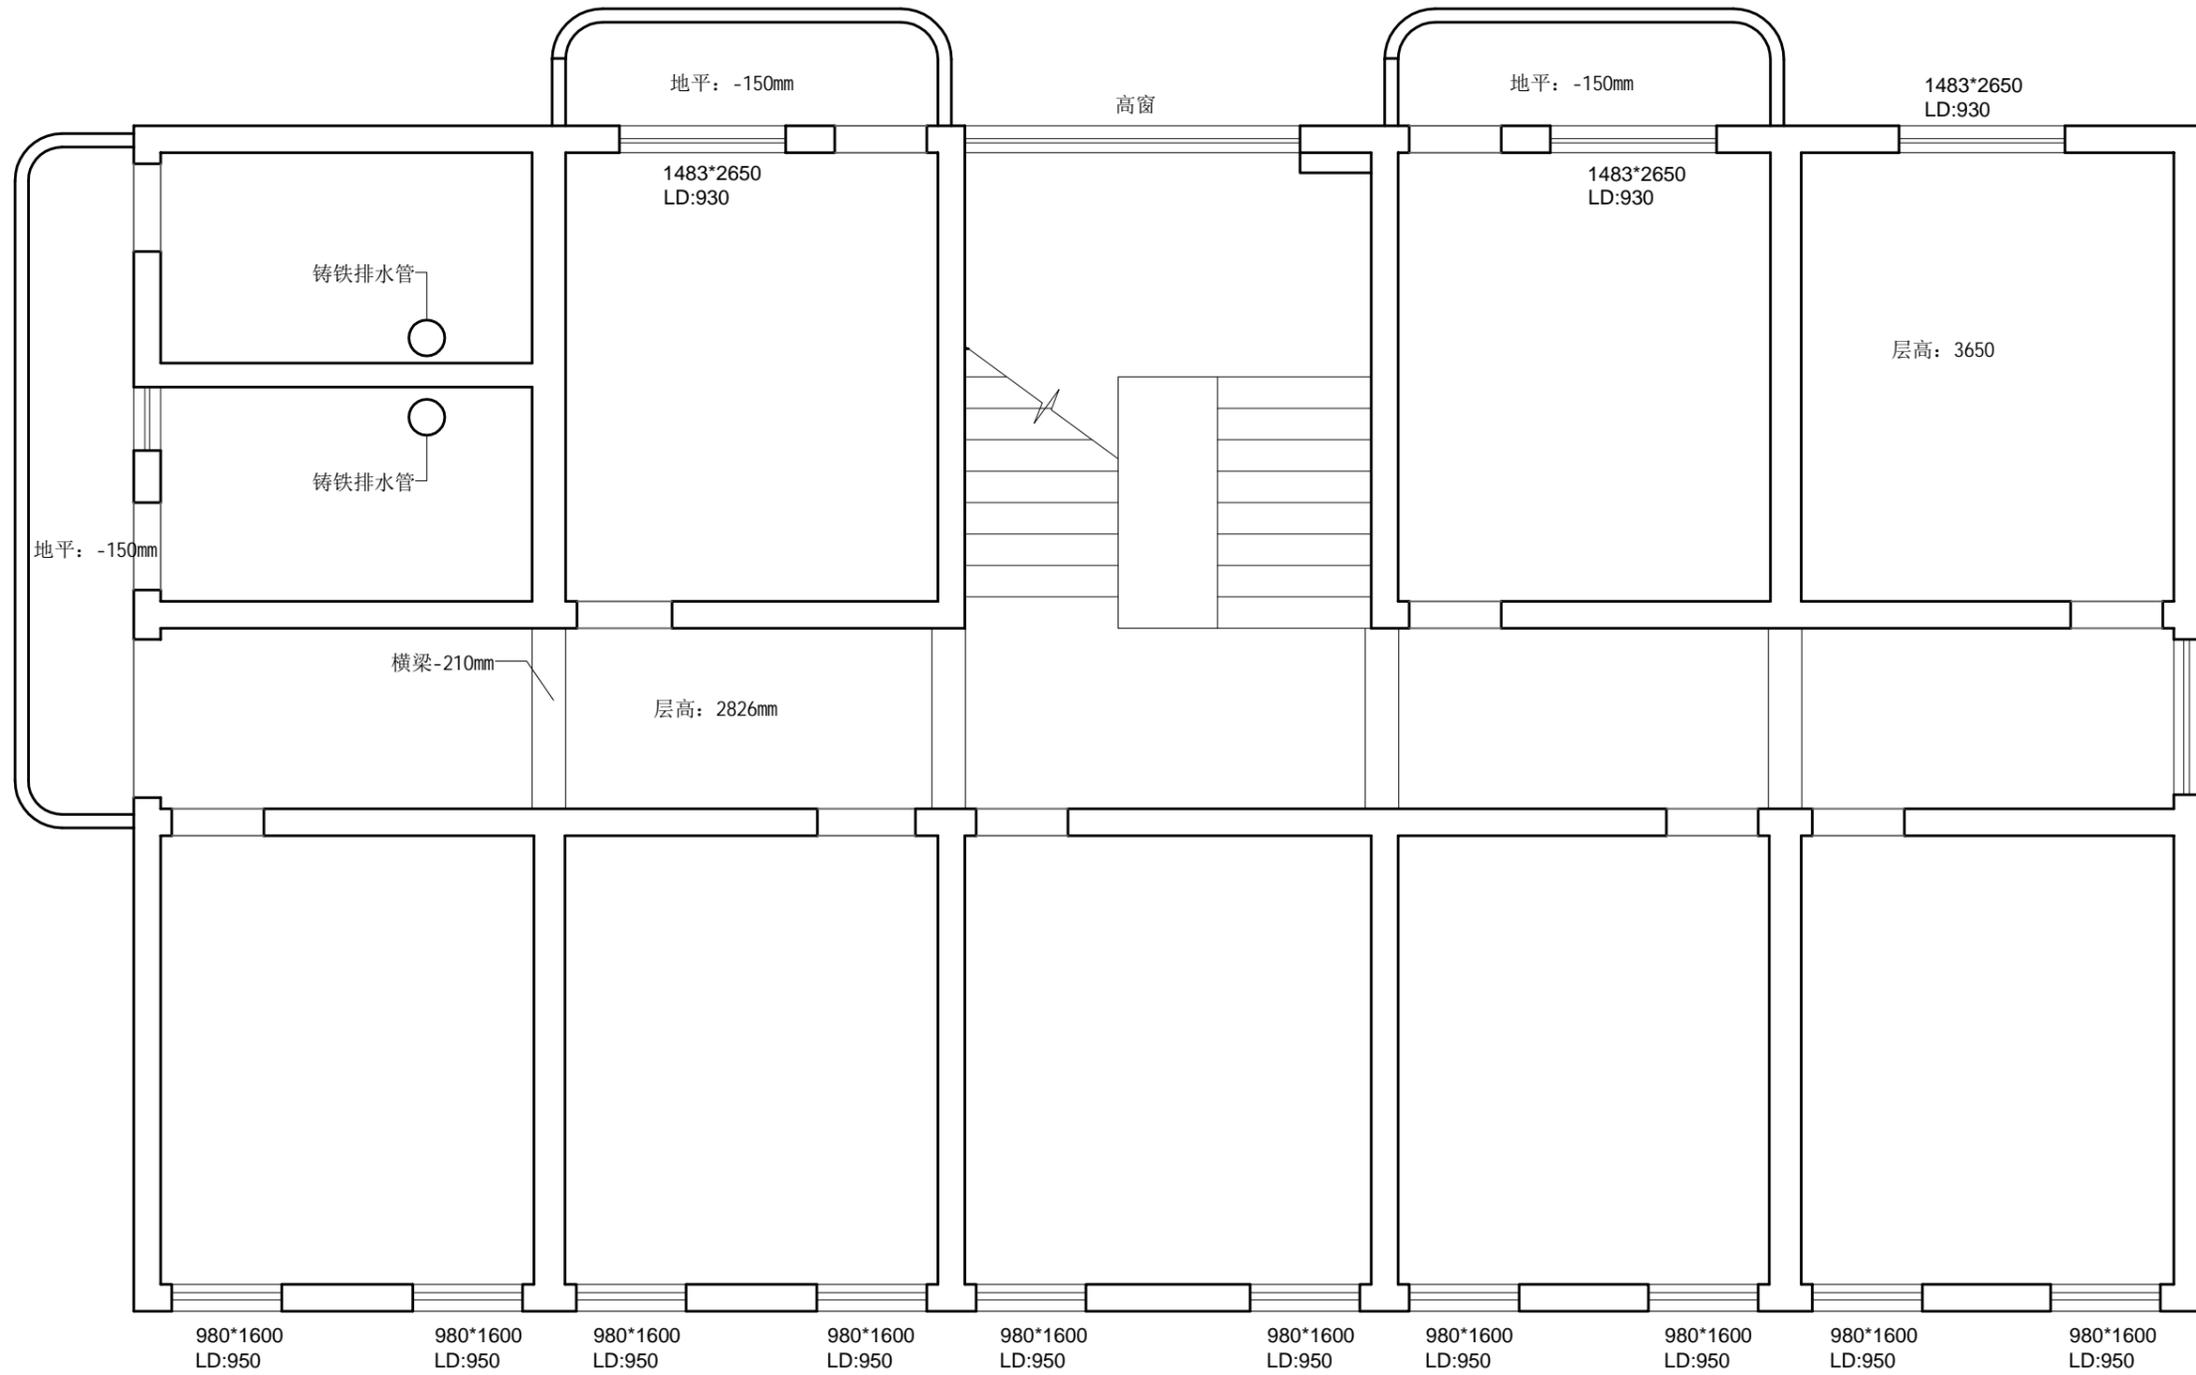

QING FENG ZUI XUE  
清风醉雪设计工作室

工程项目 Project:  
南川区司法局明玉司法所  
修缮工程

甲方 first party:  
南川区司法局

图中若有尺寸与设计及现状矛盾之处, 可根据现场情况做适当调整, 有不明之处应及时与设计人员联系, 以确保工程顺利进行。

设计 Designed By: *李群*

制图 Drawn By:

校对 Checked By:

审核 Approved By:

二层户型图



比例 Scale: 1:60

日期 Date: 2025. 5. 24

项目编号 Project NO:

图号 Sheet NO:

张数 number:

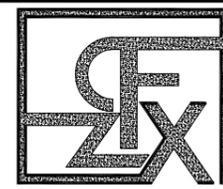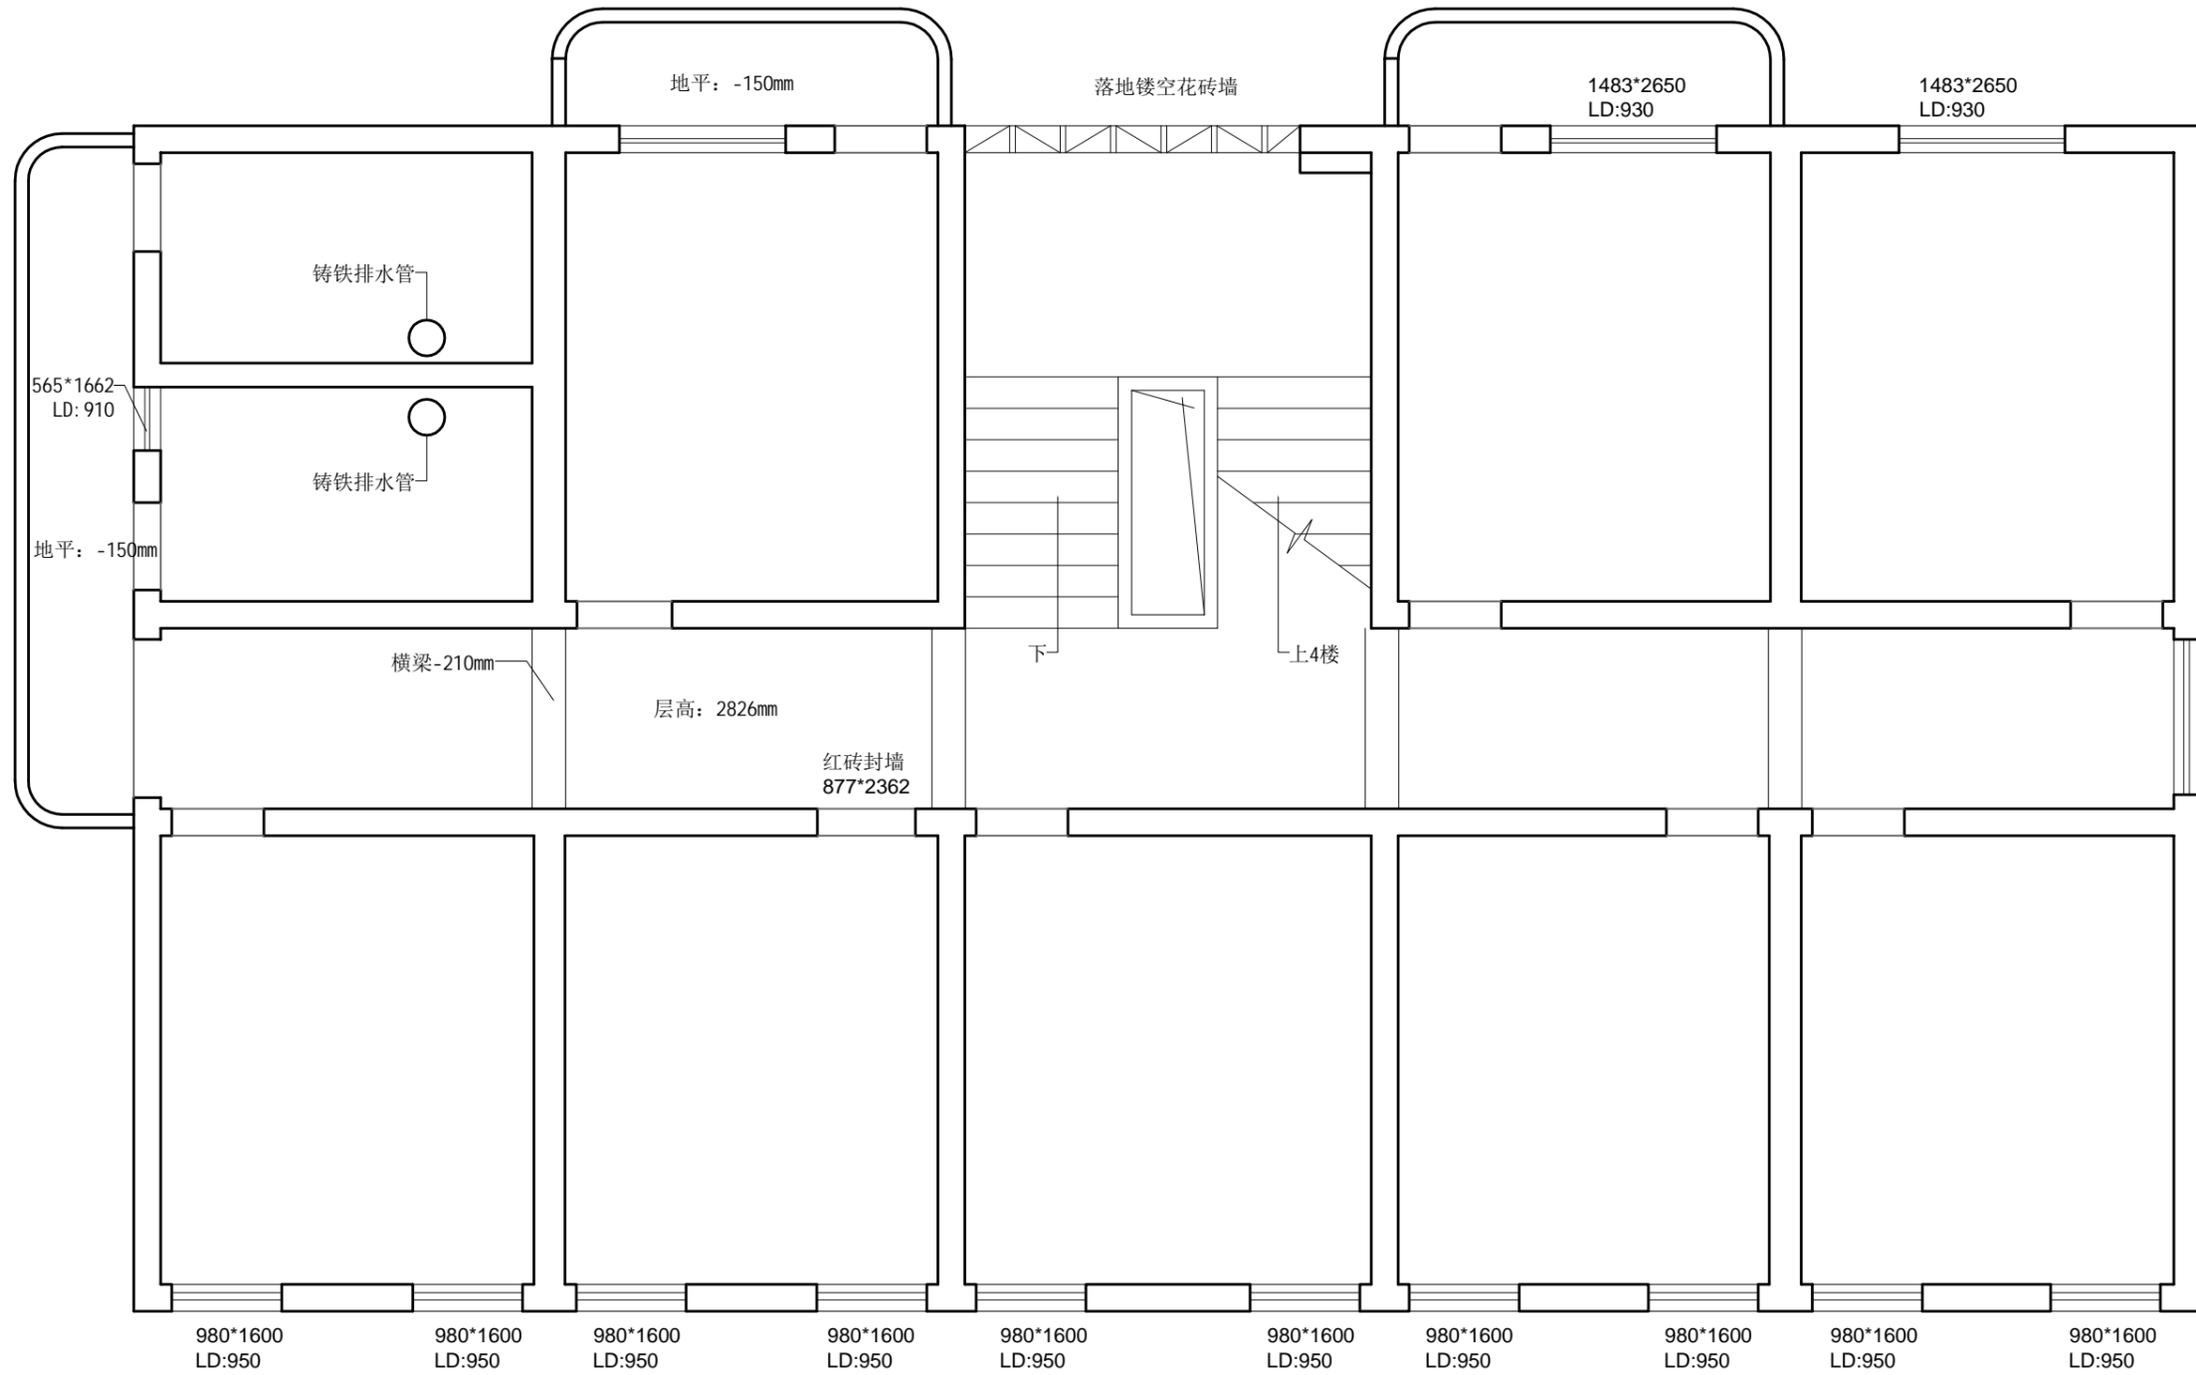

QING FENG ZUI XUE  
清风醉雪设计工作室

工程项目 Project:  
南川区司法局明玉司法所  
修缮工程

甲方 first party:  
南川区司法局

图中若有尺寸与设计及现状矛盾之处，可根据现场情况做适当调整，有不明之处应及时与设计人员联系，以确保工程顺利进行。

设计 Designed By: *李群*

制图 Drawn By:

校对 Checked By:

审核 Approved By:

三层户型图

比例 Scale: 1:60

日期 Date: 2025.5.24



项目编号 Project NO:

图号 Sheet NO:

张数 number:





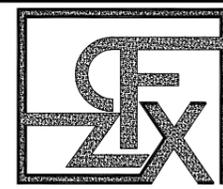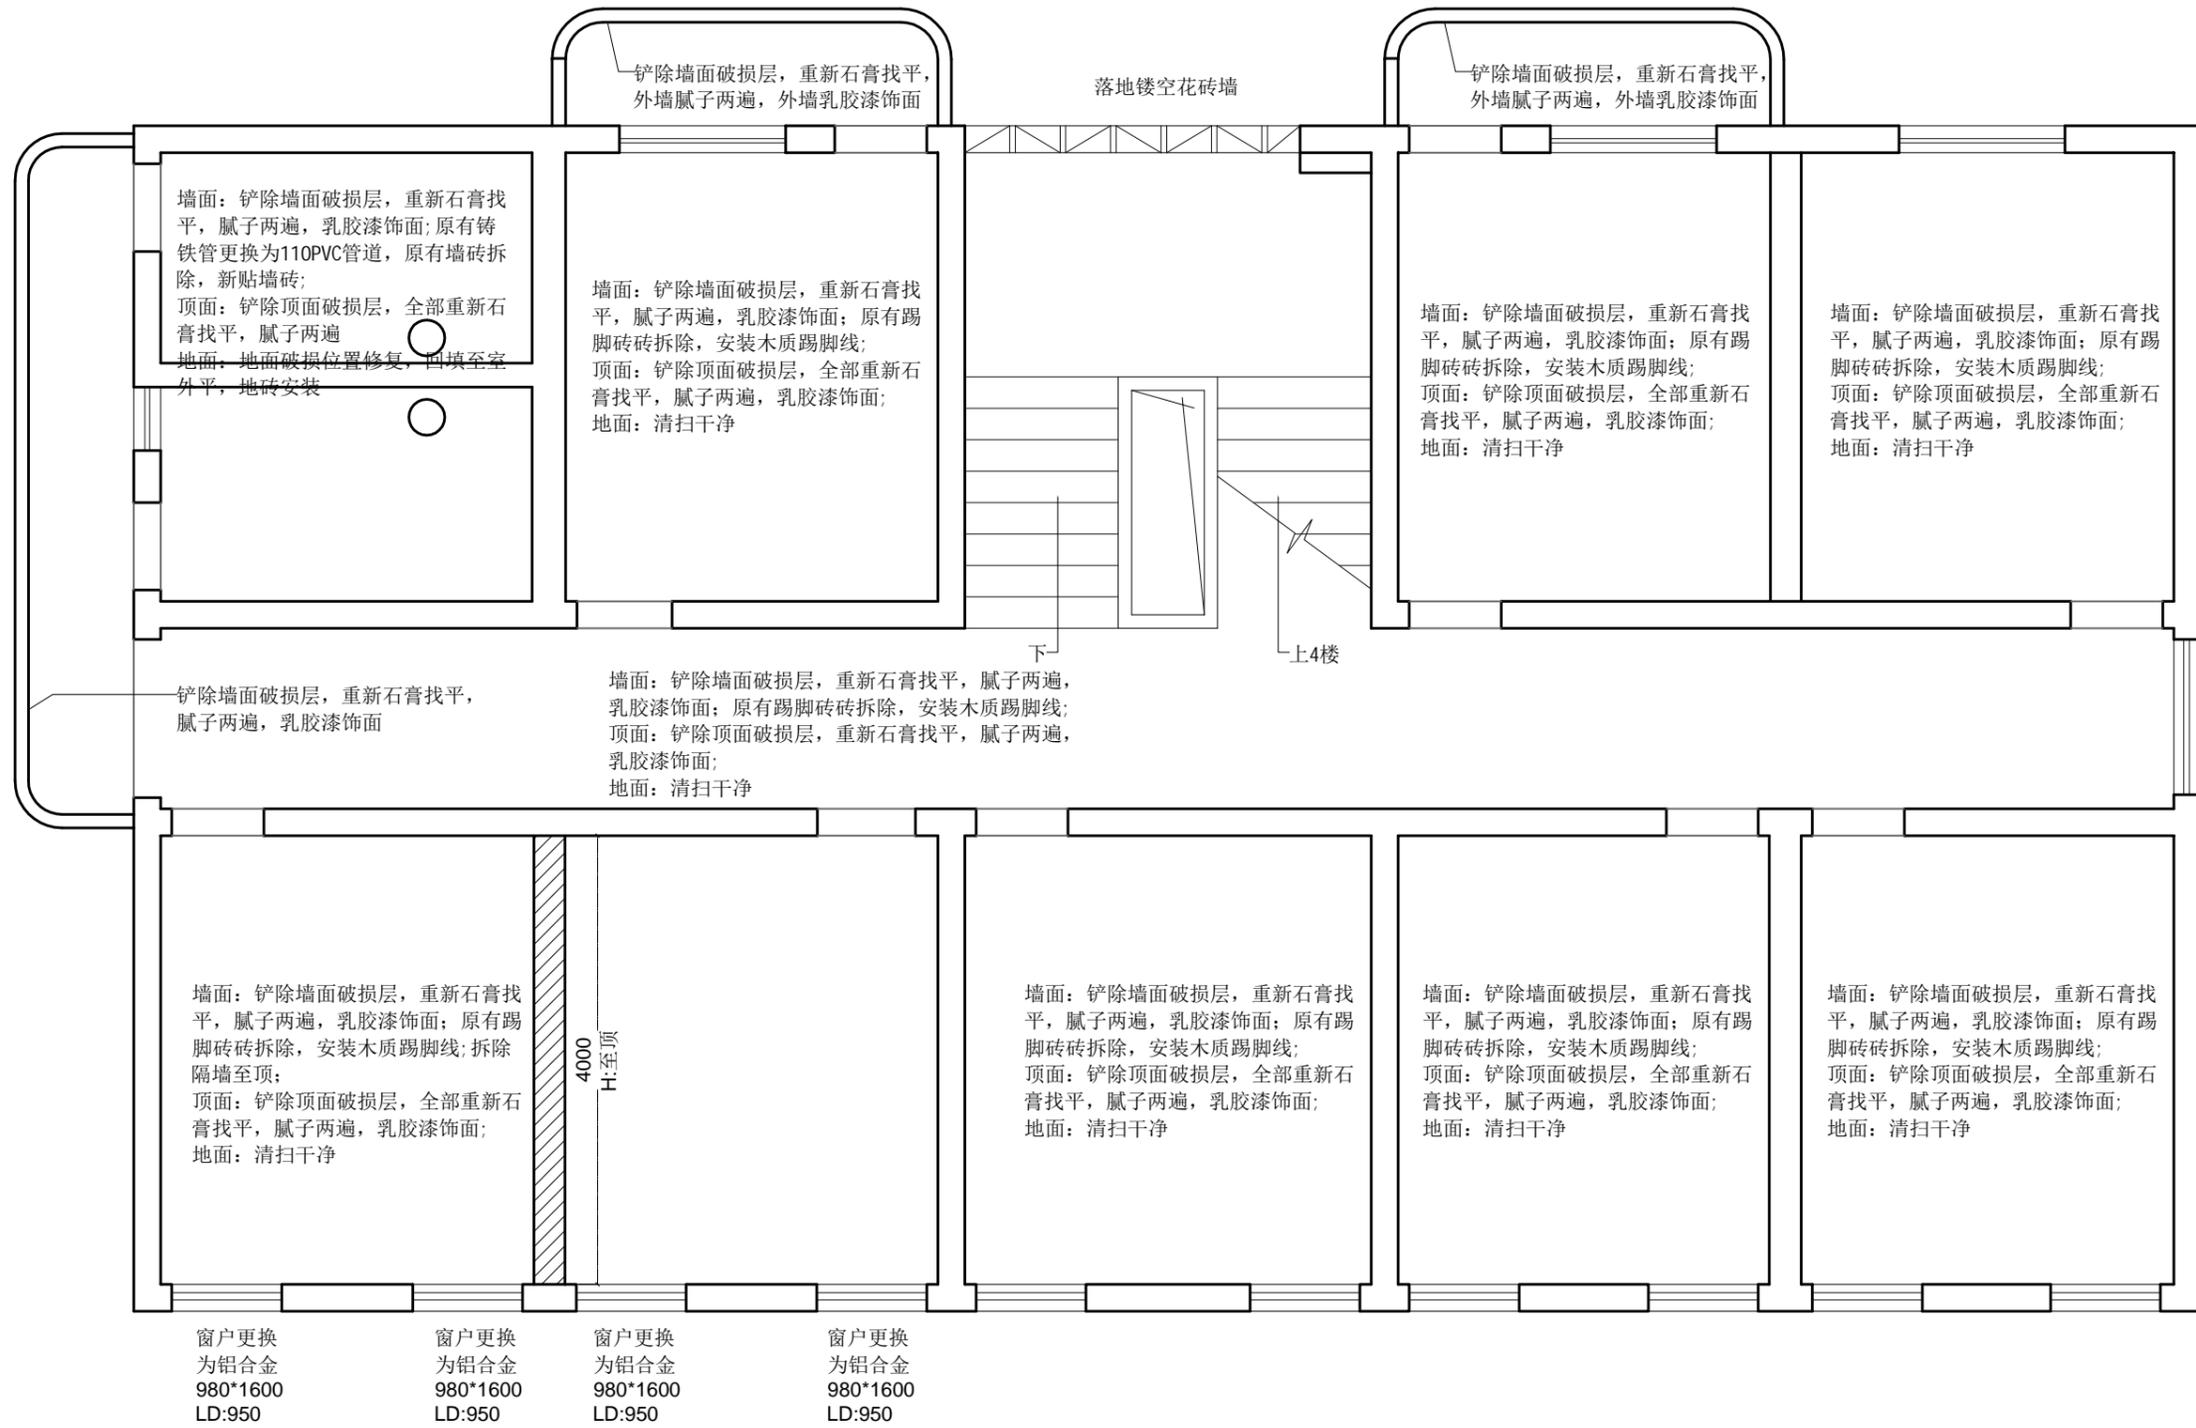

QING FENG ZUI XUE  
清风醉雪设计工作室

工程项目 Project:  
南川区司法局鸣玉司法所  
修缮工程

甲方 first party:  
南川区司法局

图中若有尺寸与设计及现状矛盾之处, 可根据现场情况做适当调整, 有不明之处应及时与设计人员联系, 以确保工程顺利进行。

设计 Designed By:

制图 Drawn By:

校对 Checked By:

审核 Approved By:

三层施工内容说明图


比例 Scale: 1:60

日期 Date: 2025. 5. 24

项目编号 Project NO:

图号 Sheet NO:

张数 number:

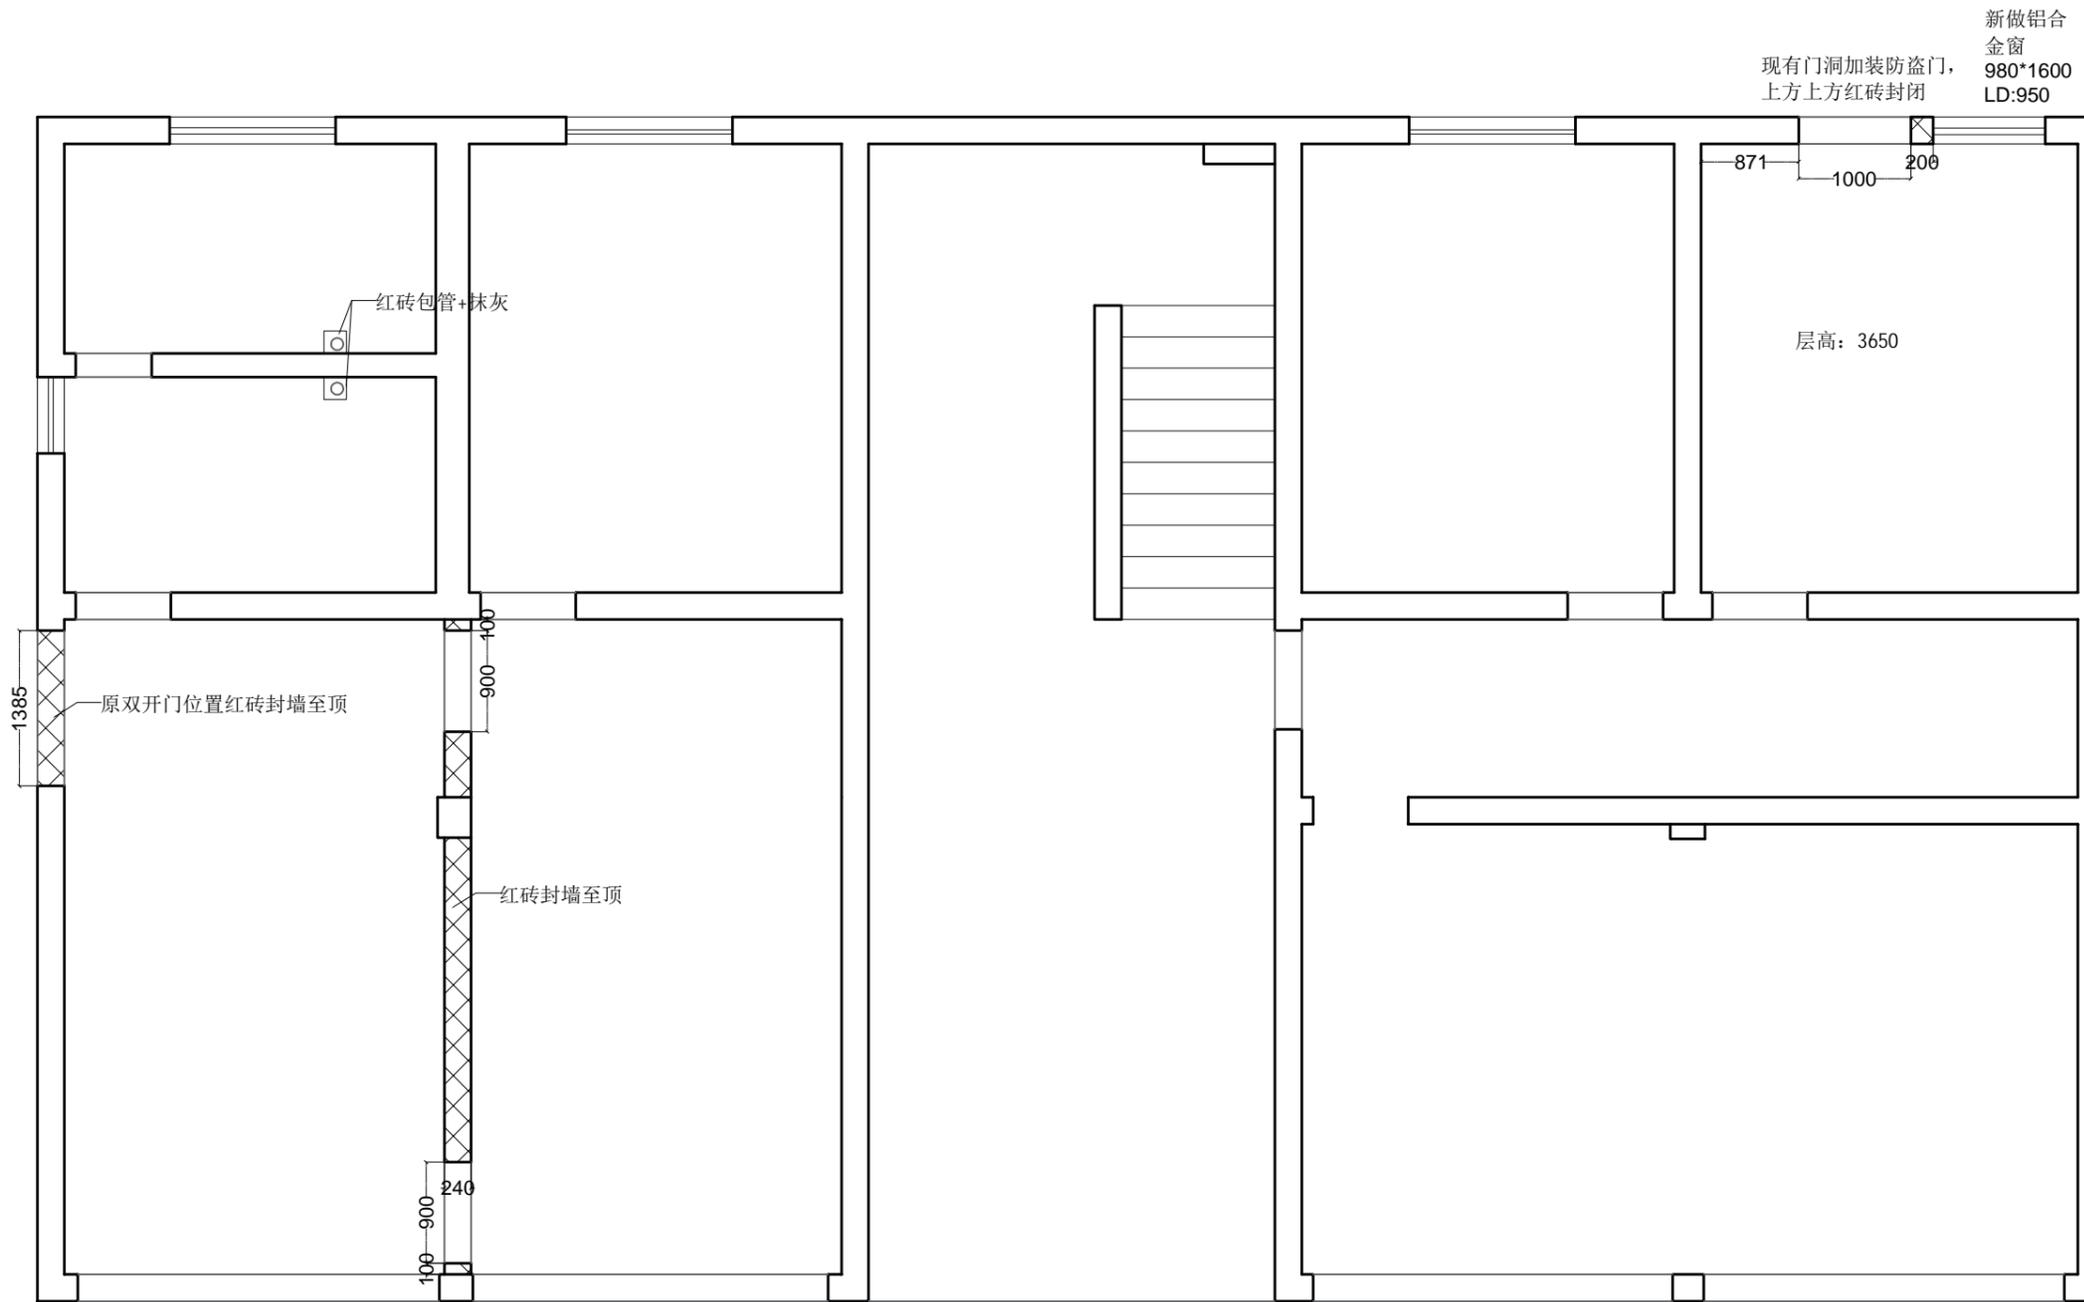

QING FENG ZUI XUE  
清风醉雪设计工作室

工程项目 Project:  
南川区司法局鸣玉司法所  
修缮工程

甲方 first party:  
南川区司法局

图中若有尺寸与设计及现状矛盾之处, 可根据现场情况做适当调整, 有不明之处应及时与设计人员联系, 以确保工程顺利进行。

设计 Designed By: *李群*


制图 Drawn By:

校对 Checked By:

审核 Approved By:

一层墙体砌筑尺寸图

比例 Scale: 1:60	项目编号 Project NO:	张数 number:
日期 Date: 2025. 5. 24	图号 Sheet NO:	

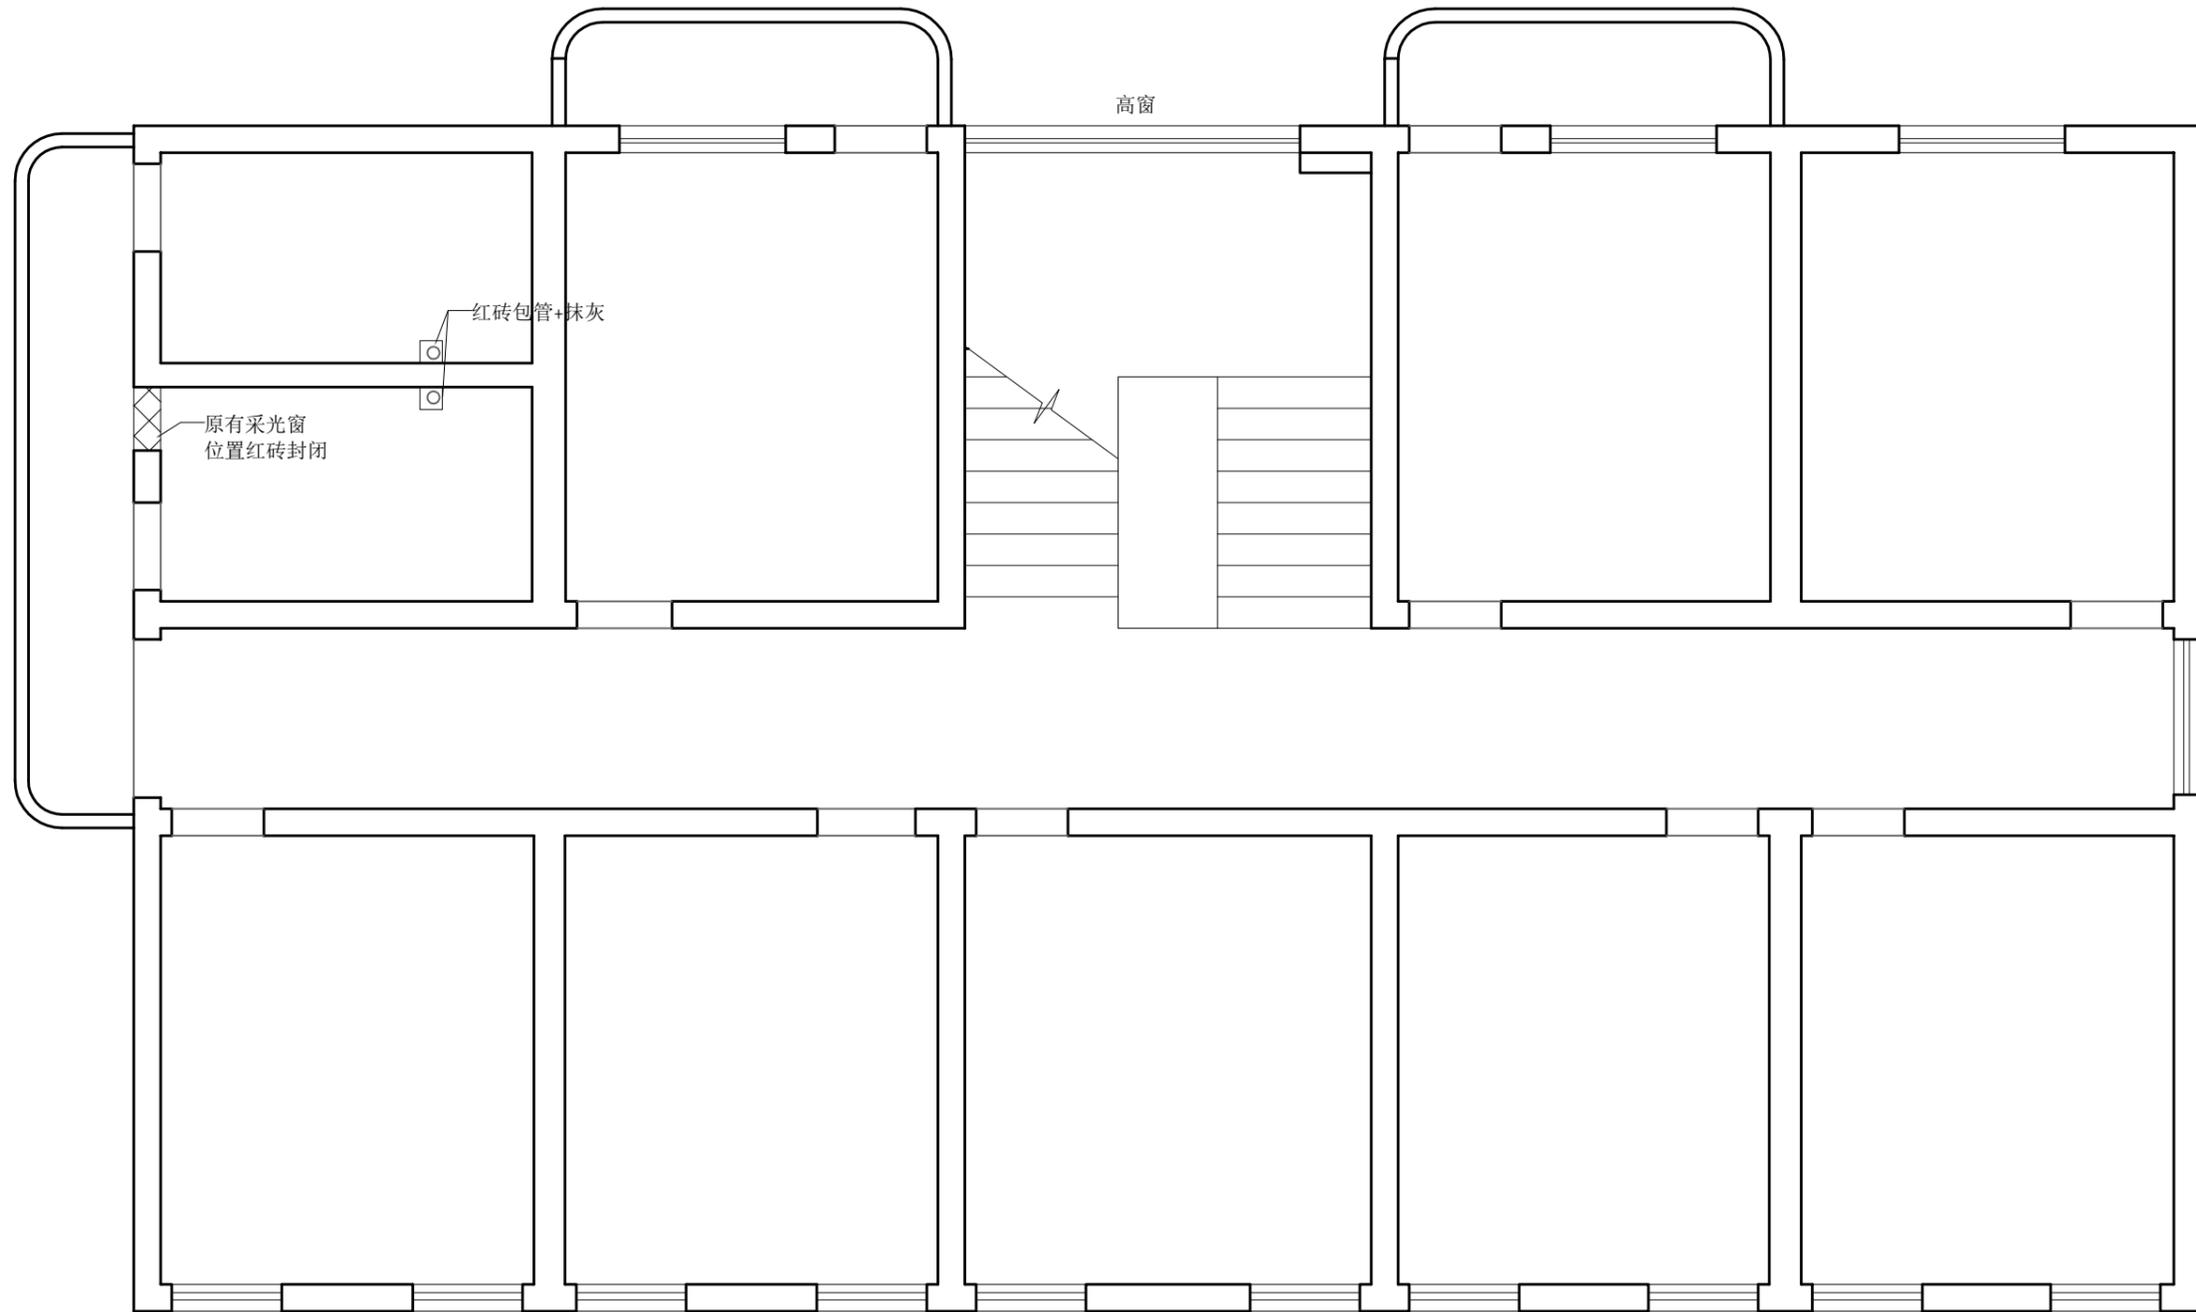

QING FENG ZUI XUE  
清风醉雪设计工作室

工程项目 Project:  
南川区司法局鸣玉司法所  
修缮工程

甲方 first party:  
南川区司法局

图中若有尺寸与设计及现状矛盾之处，可根据现场情况做适当调整，有不明之处应及时与设计人员联系，以确保工程顺利进行。

设计 Designed By: *李群*

制图 Drawn By:

校对 Checked By:

审核 Approved By:

二层墙体砌筑尺寸图


比例 Scale: 1:60

日期 Date: 2025. 5. 24

项目编号 Project NO:

图号 Sheet NO:

张数 number:

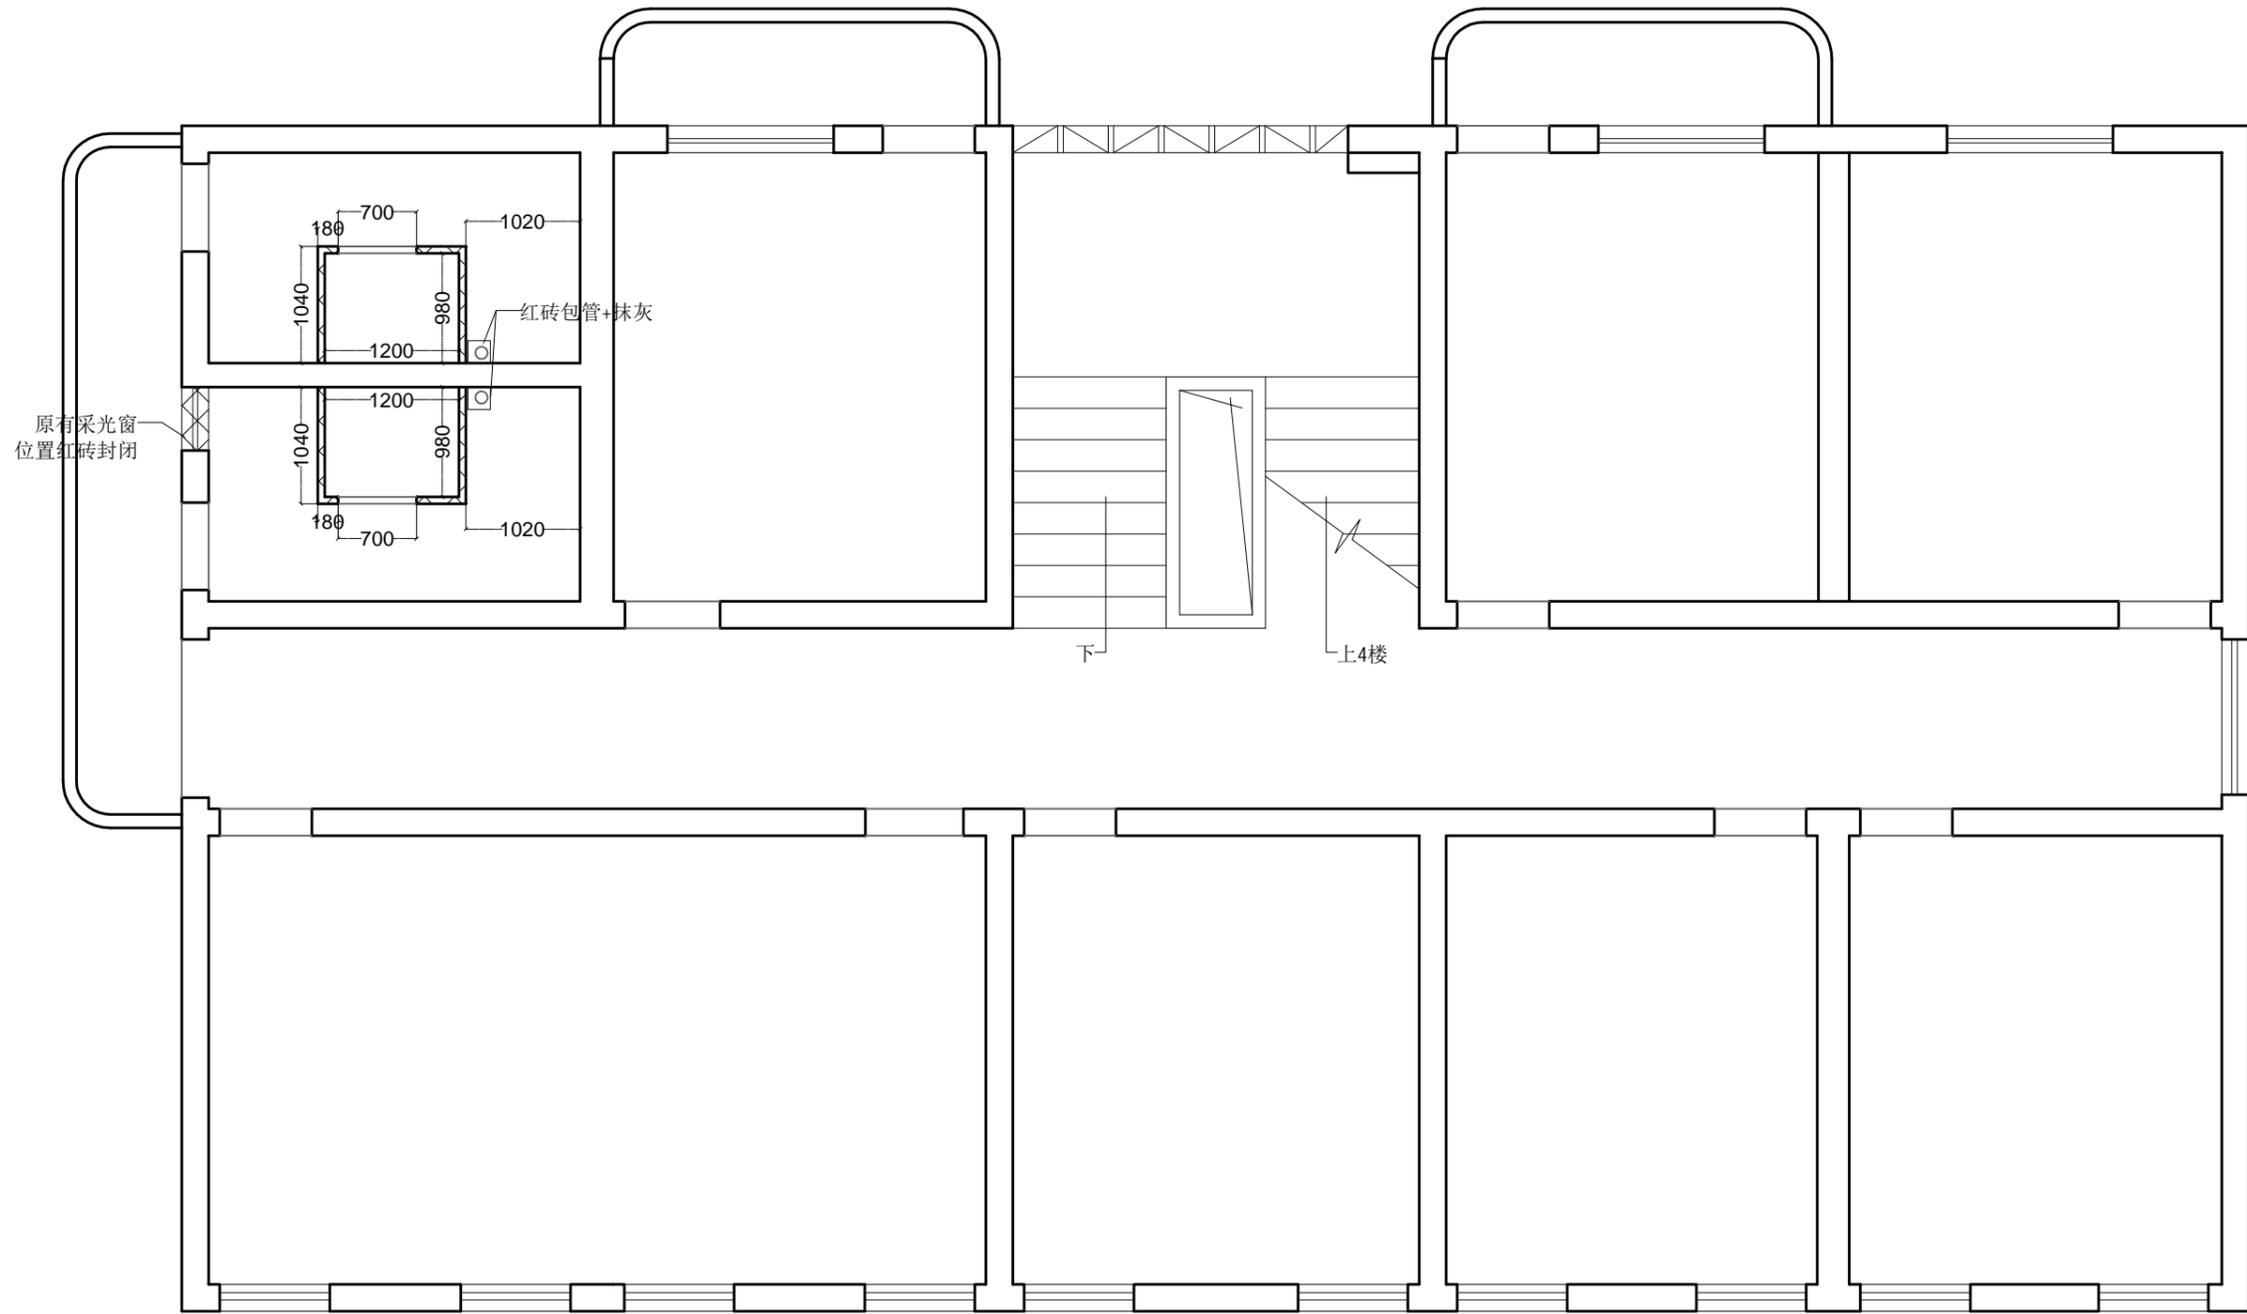

QING FENG ZUI XUE  
清风醉雪设计工作室

工程项目 Project:  
南川区司法局鸣玉司法所  
修缮工程

甲方 first party:  
南川区司法局

图中若有尺寸与设计及现状矛盾之处，可根据现场情况做适当调整，有不明之处应及时与设计人员联系，以确保工程顺利进行。

设计 Designed By: *李群*

制图 Drawn By:

校对 Checked By:

审核 Approved By:

三层墙体砌筑尺寸图


比例 Scale: 1:60

日期 Date: 2025. 5. 24

项目编号 Project NO:

图号 Sheet NO:

张数 number:

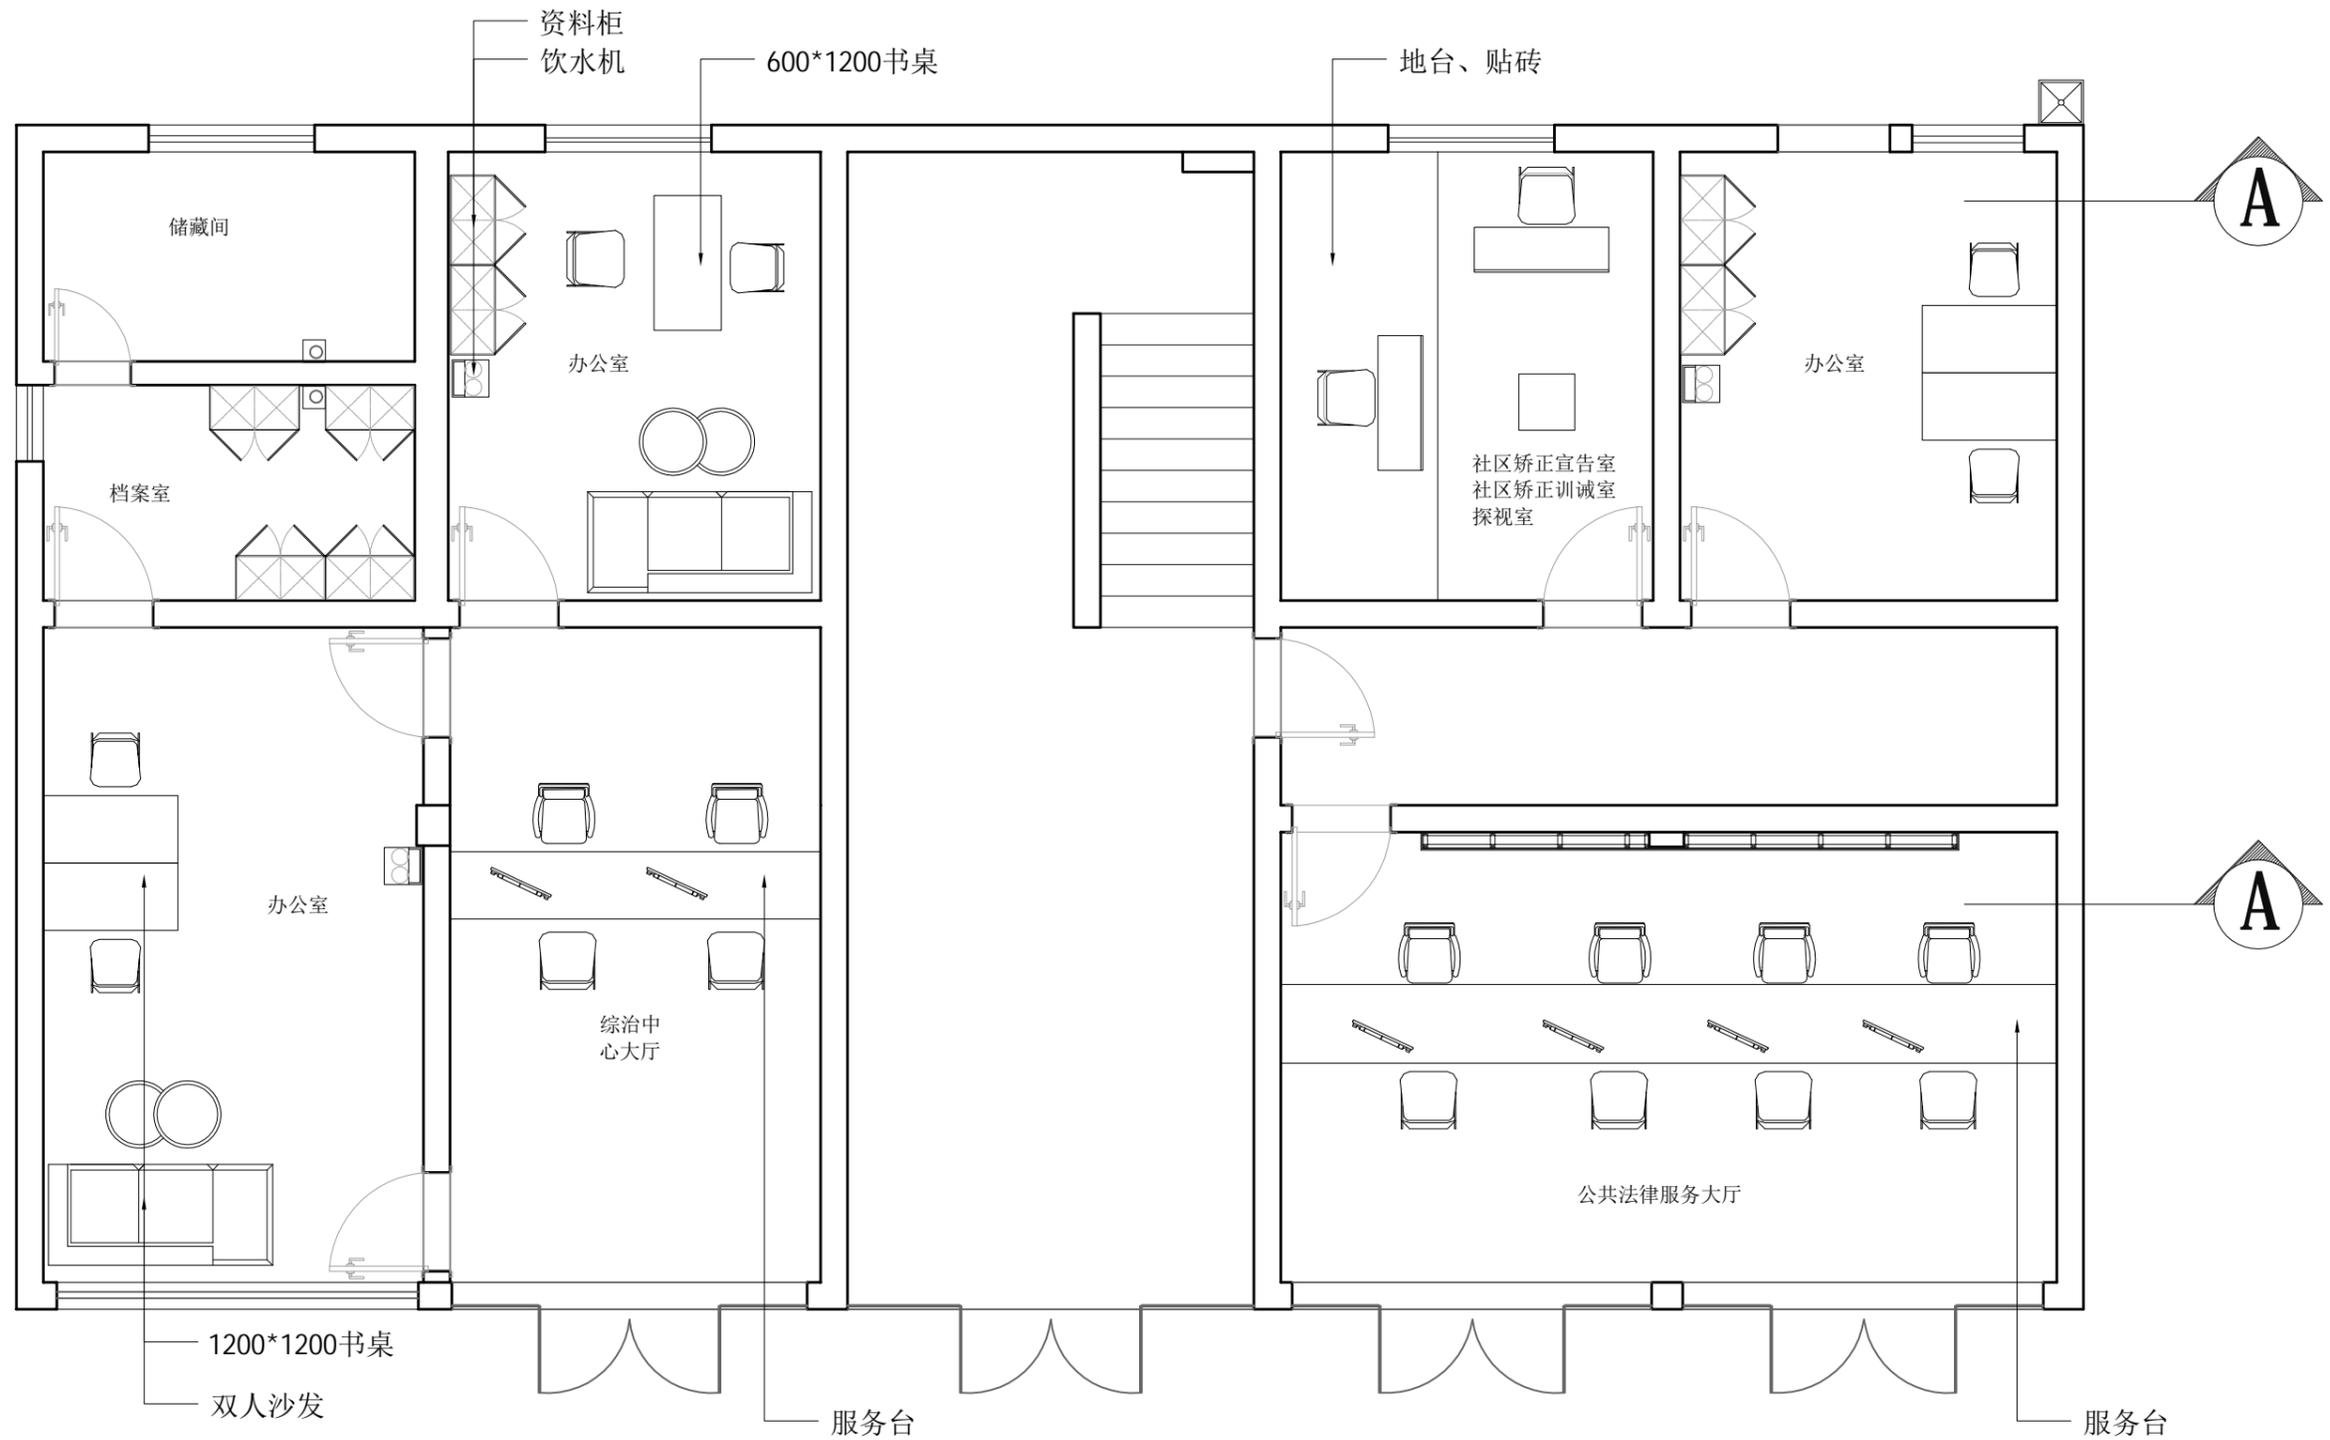

QING FENG ZUI XUE  
清风醉雪设计工作室


工程项目 Project:  
南川区司法局鸣玉司法所  
修缮工程  
甲方 first party:  
南川区司法局

图中若有尺寸与设计及现状矛盾之处，可根据现场情况做适当调整，有不明之处应及时与设计人员联系，以确保工程顺利进行。

设计 Designed By: *李辉*  
制图 Drawn By:  
校对 Checked By:

审核 Approved By:

一层平面布置图		
比例 Scale: 1:60	项目编号 Project NO:	张数 number:
日期 Date: 2025. 5. 24	图号 Sheet NO:	

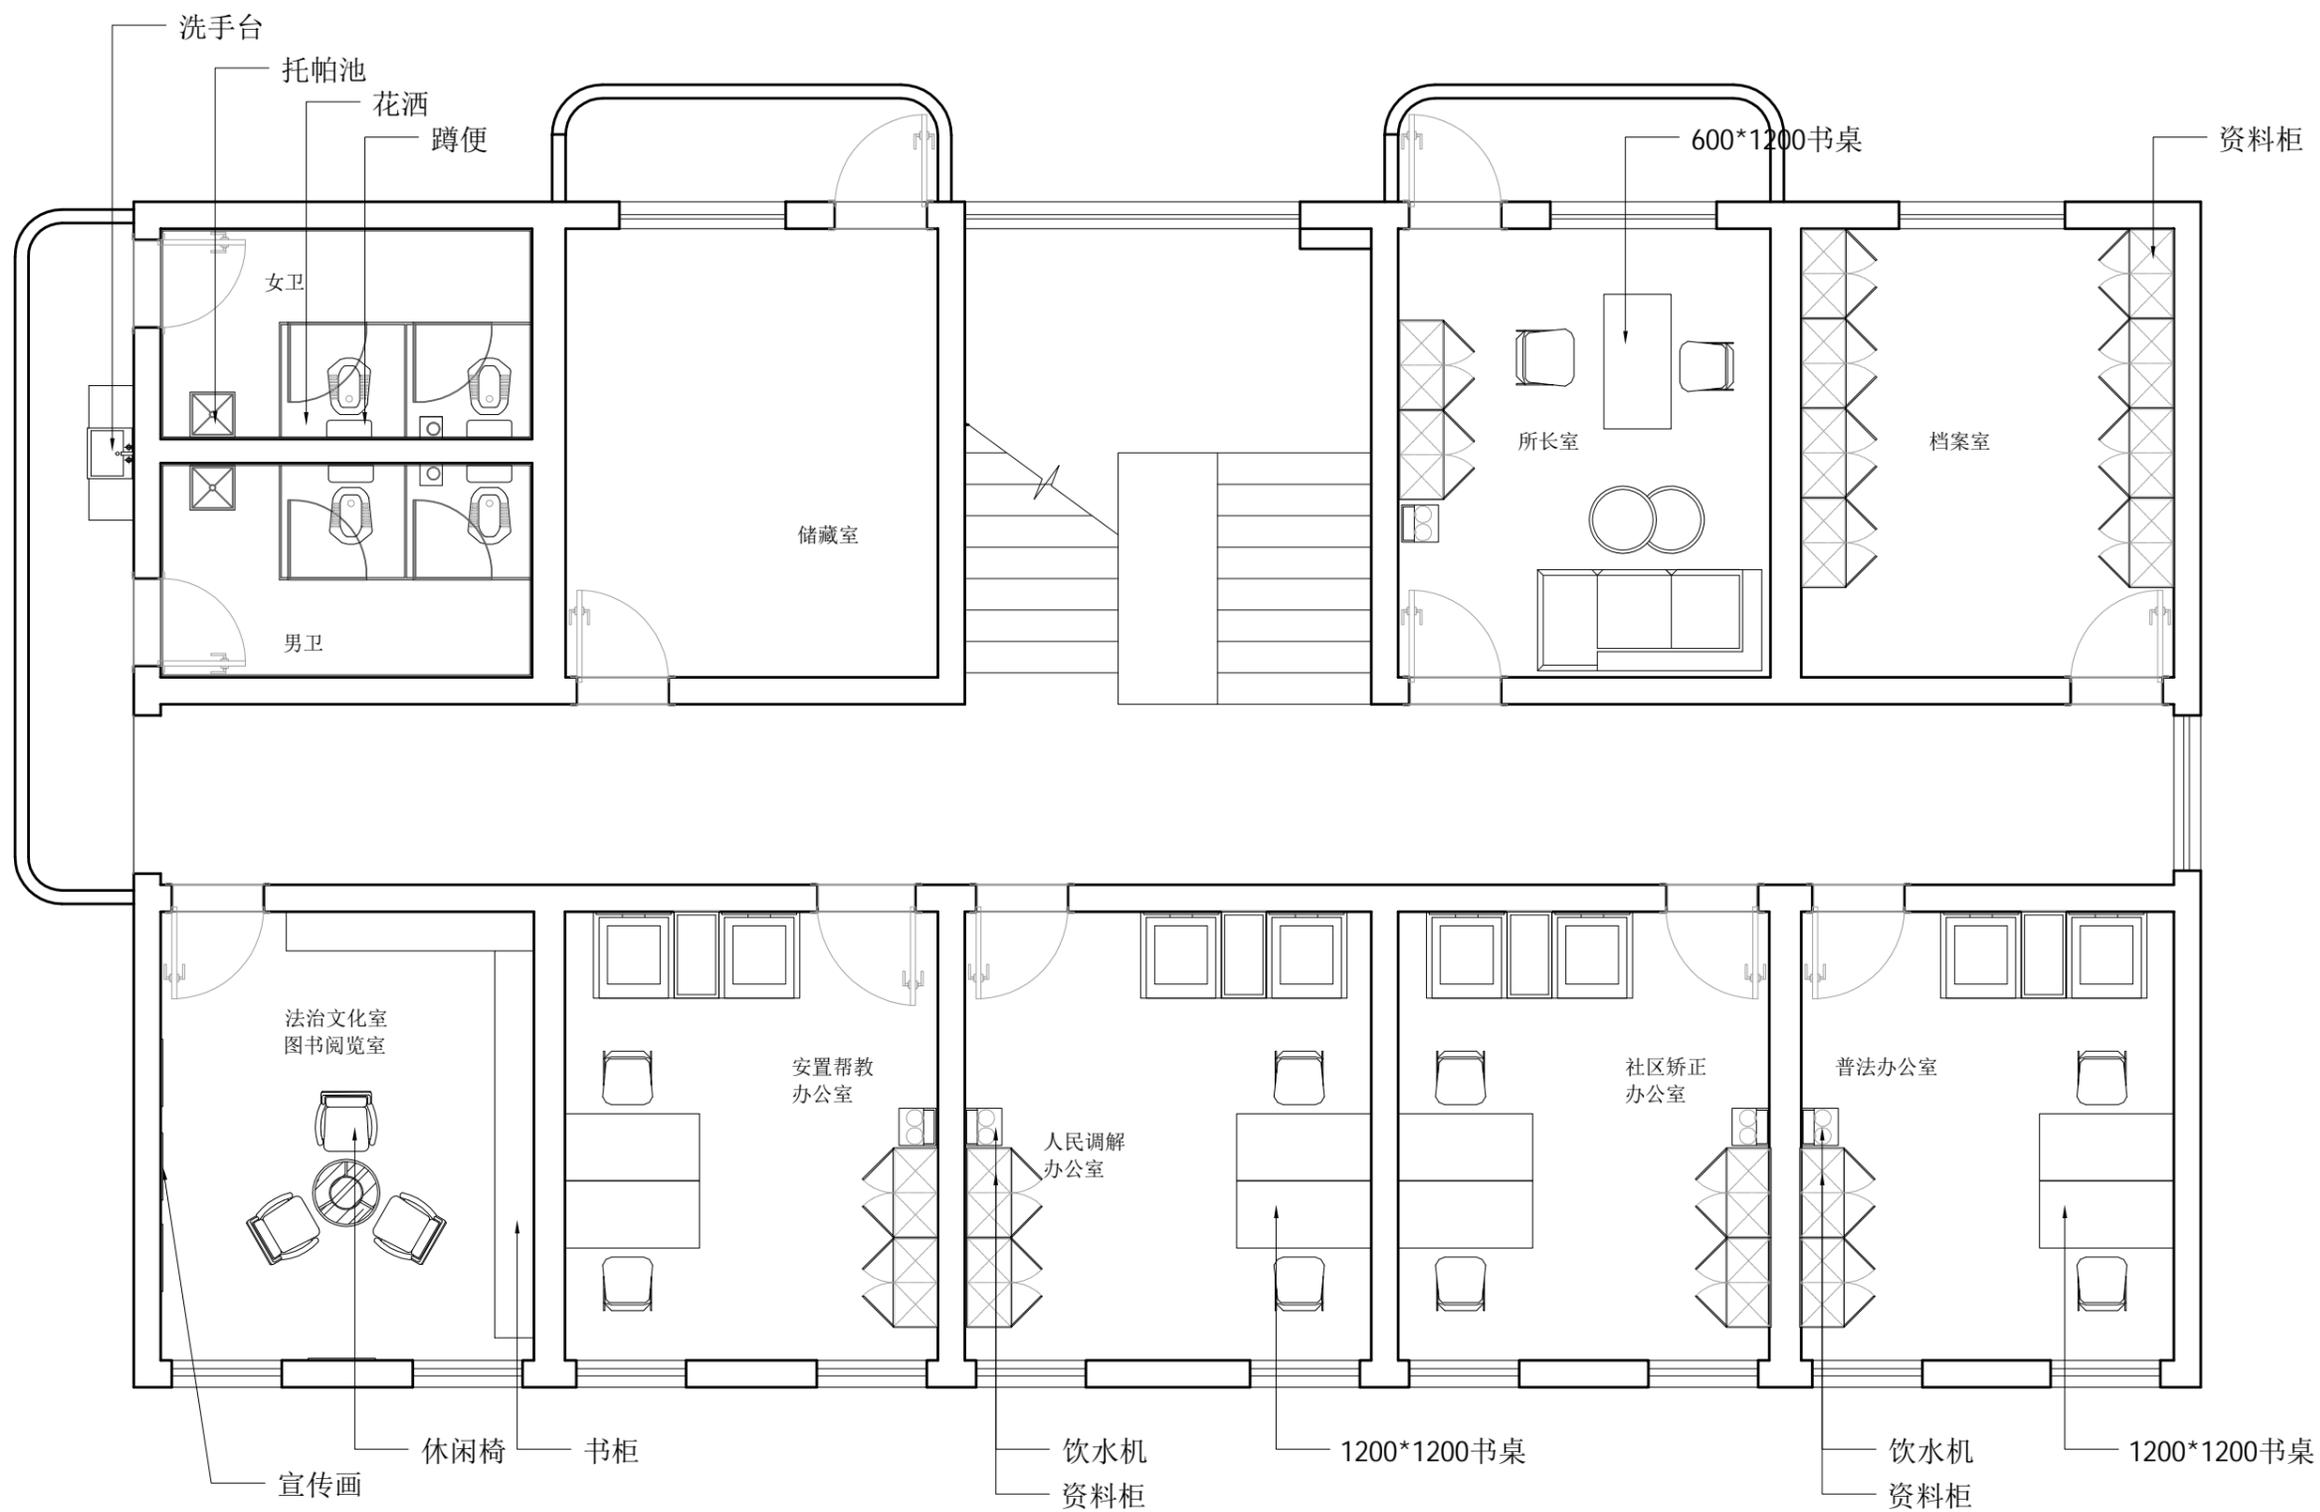

QING FENG ZUI XUE  
清风醉雪设计工作室



工程项目 Project:  
南川区司法局鸣玉司法所  
修缮工程  
甲方 first party:  
南川区司法局

图中若有尺寸与设计及现状矛盾  
之处,可根据现场情况做适当调  
整,有不明之处应及时与设计人  
员联系,以确保工程顺利进行。

设计 Designed By:   
制图 Drawn By:  
校对 Checked By:

审核 Approved By:

二层平面布置图  
比例 Scale: 1:60  
日期 Date: 2025.5.24  
项目编号 Project NO:  
图号 Sheet NO:  
张数 number:

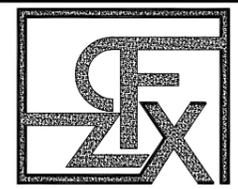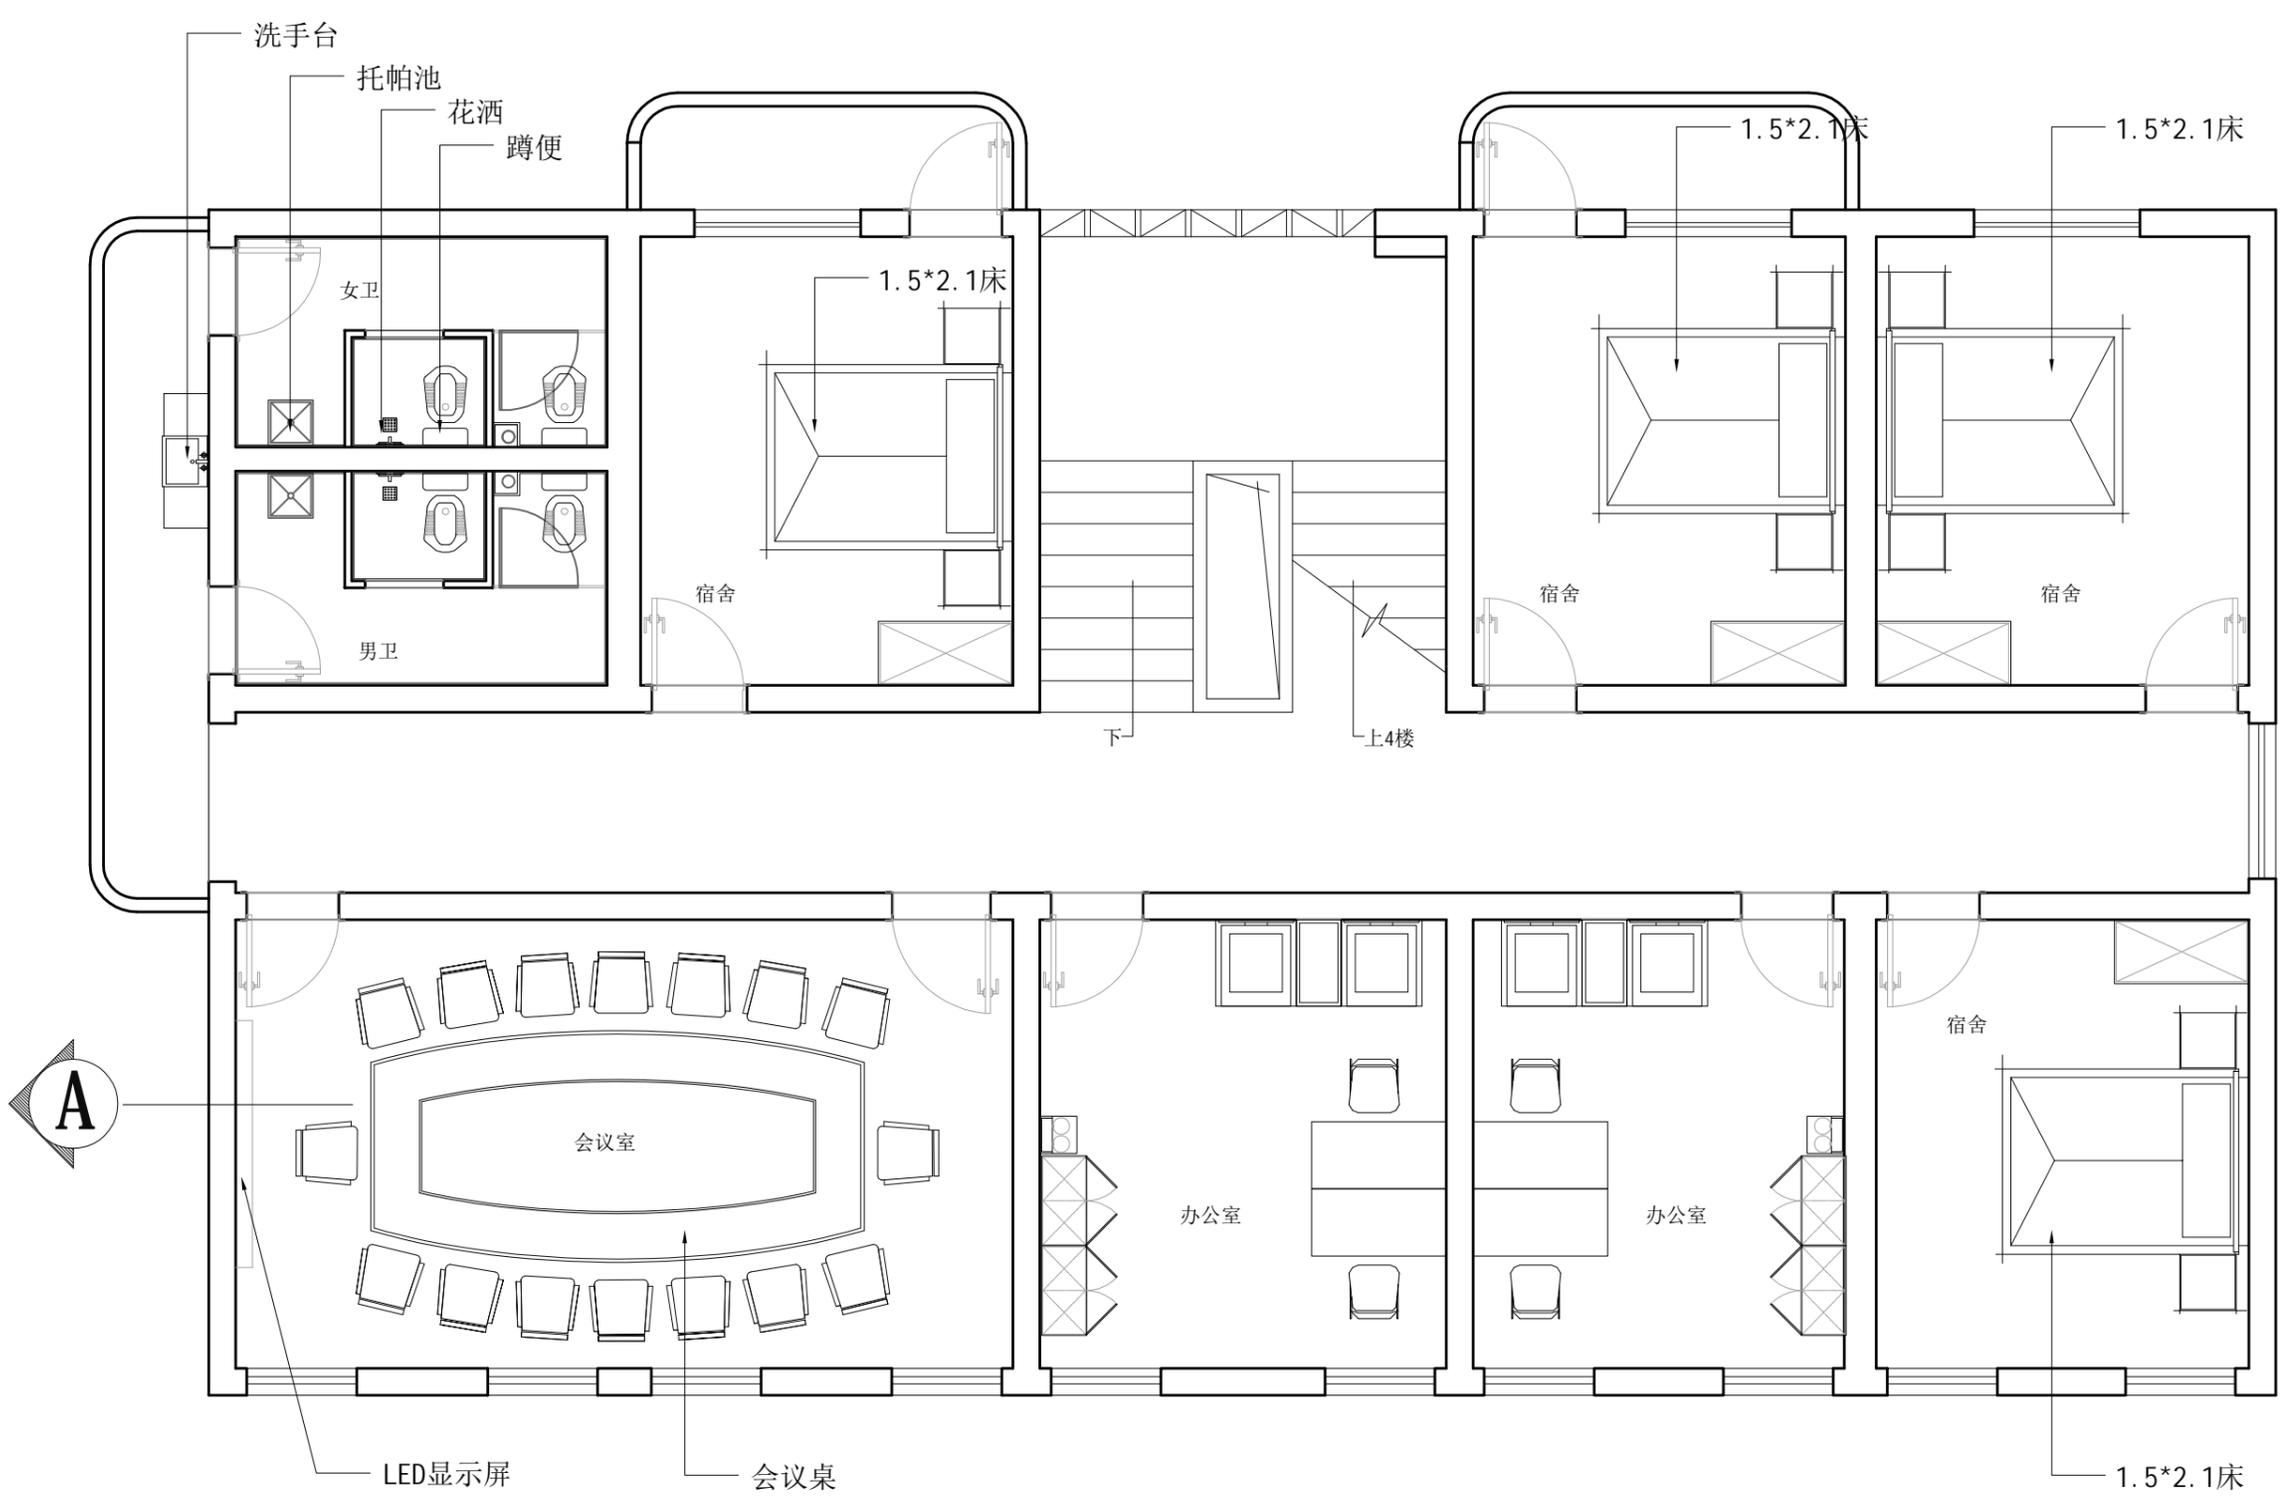

QING FENG ZUI XUE  
清风醉雪设计工作室

工程项目 Project:  
南川区司法局鸣玉司法所  
修缮工程

甲方 first party:  
南川区司法局

图中若有尺寸与设计及现状矛盾之处，可根据现场情况做适当调整，有不明之处应及时与设计人员联系，以确保工程顺利进行。

设计 Designed By: *李群*

制图 Drawn By:

校对 Checked By:

审核 Approved By:

三层平面布置图


比例 Scale: 1:60

日期 Date: 2025. 5. 24

项目编号 Project NO:

图号 Sheet NO:

张数 number:

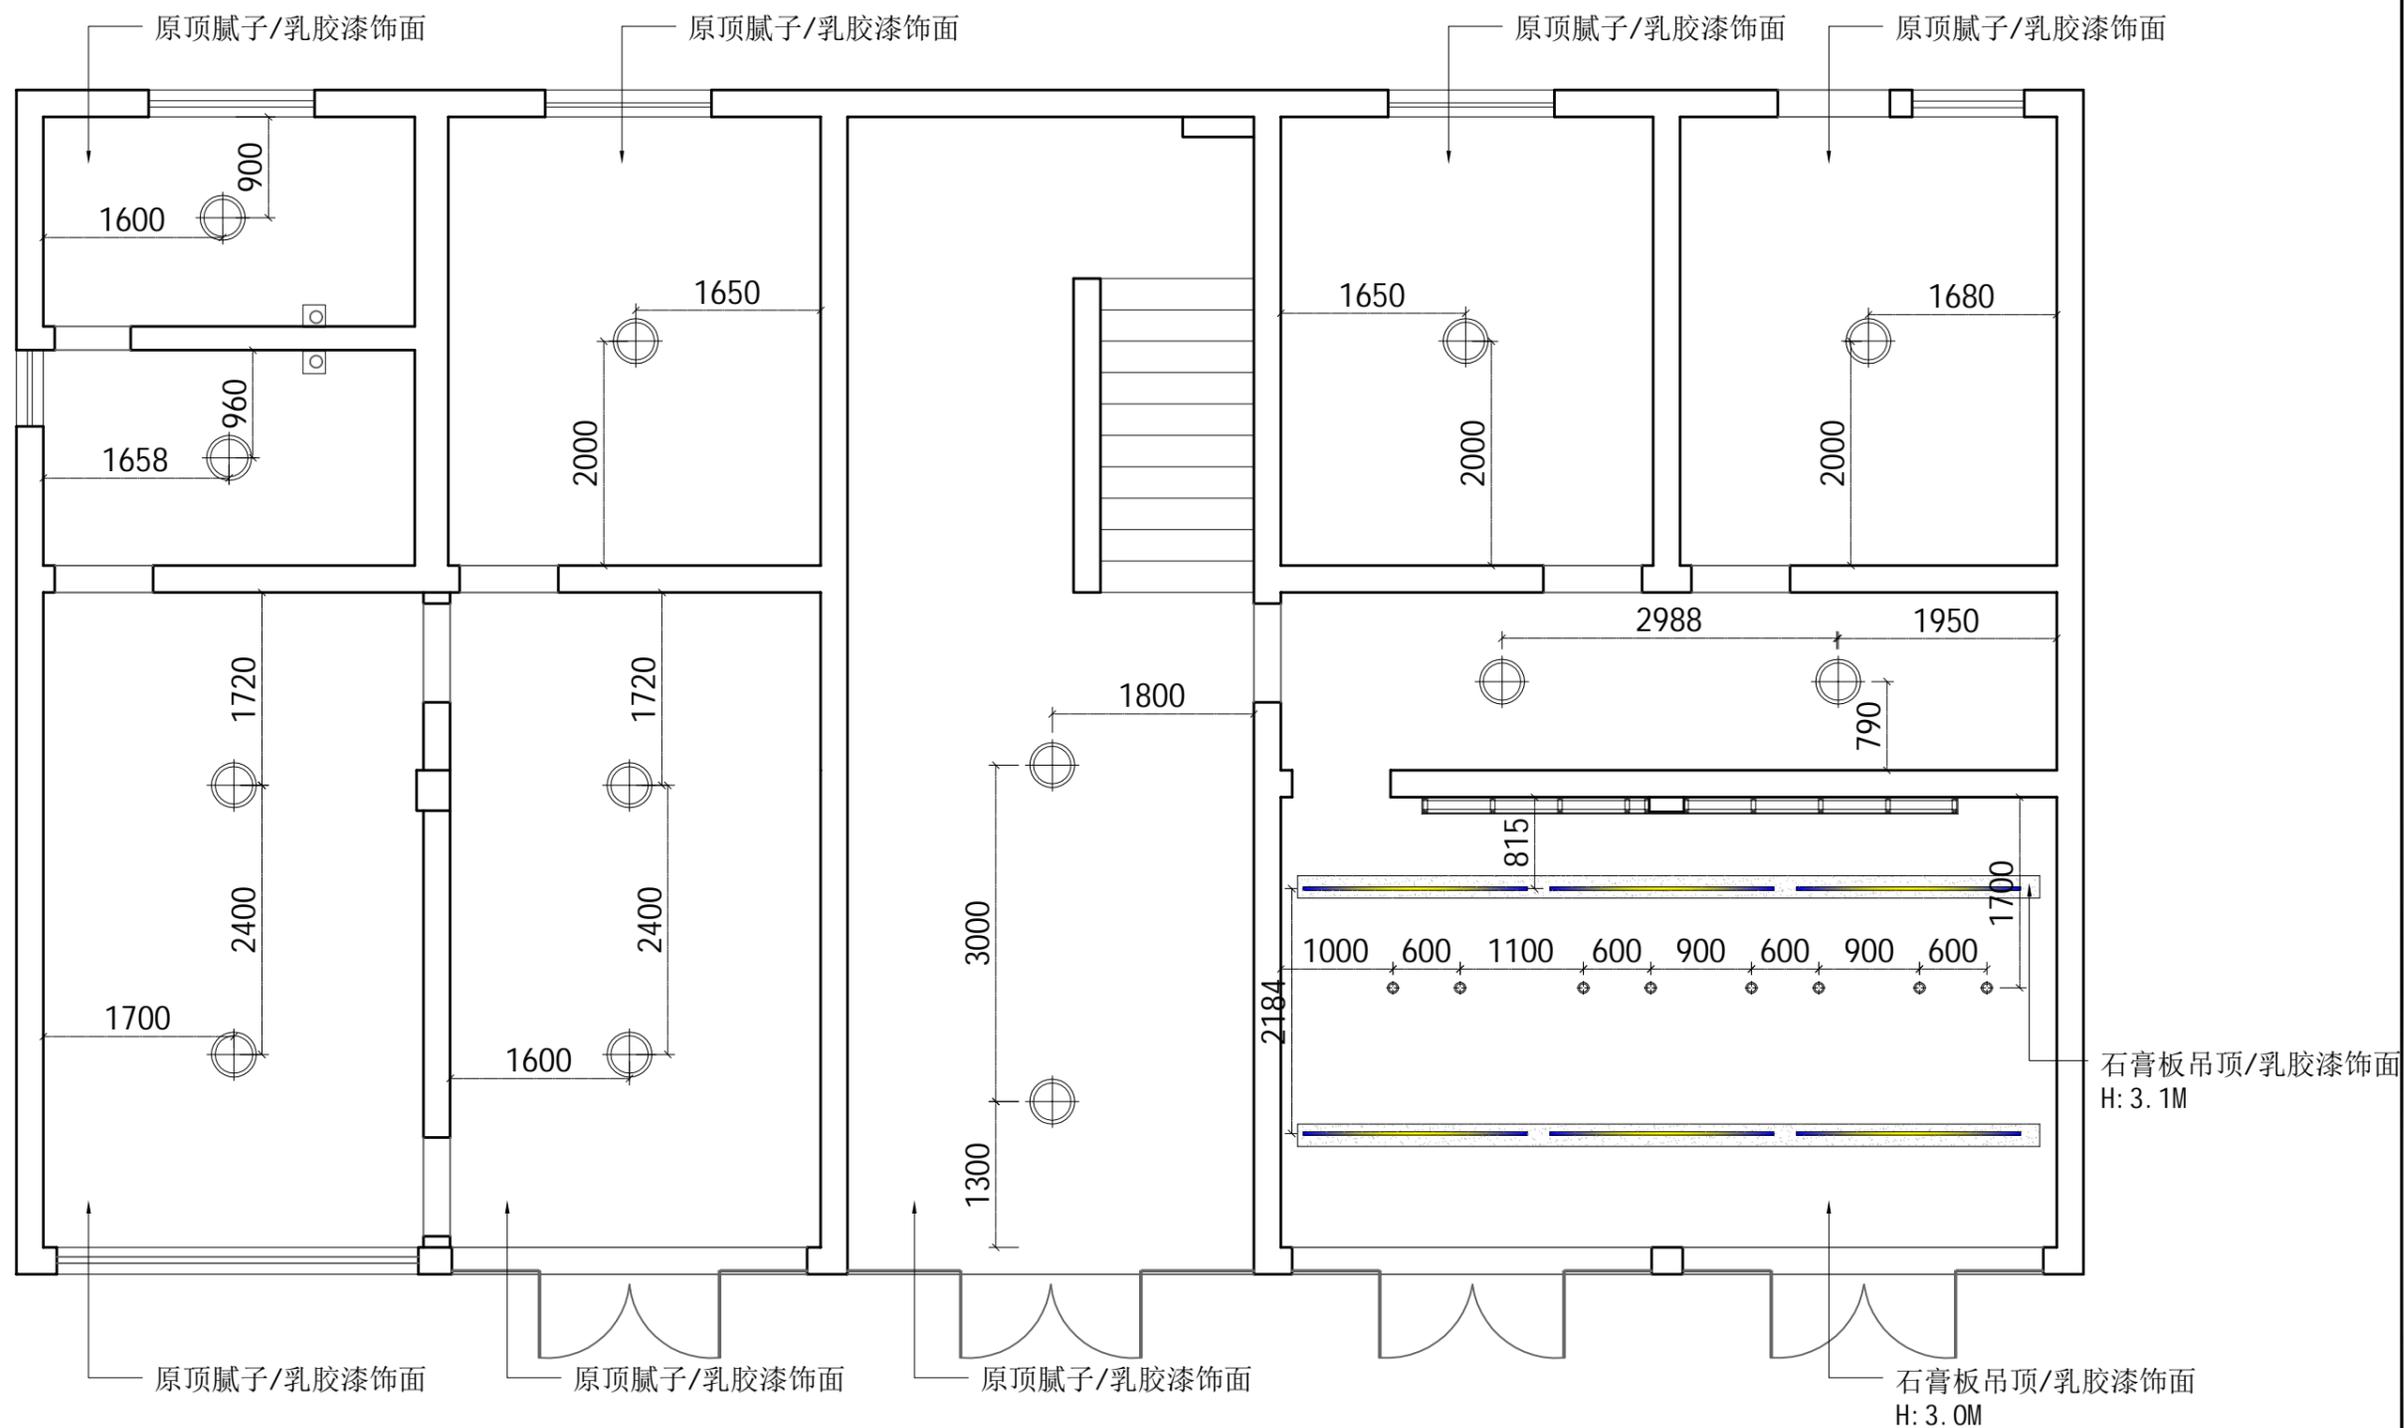

QING FENG ZUI XUE  
清风醉雪设计工作室

工程项目 Project:  
南川区司法局鸣玉司法所  
修缮工程  
甲方 first party:  
南川区司法局


图中若有尺寸与设计及现状矛盾之处，可根据现场情况做适当调整，有不明之处应及时与设计人员联系，以确保工程顺利进行。

设计 Designed By: *李辉*  
制图 Drawn By:  
校对 Checked By:

审核 Approved By:

一层顶棚布置图		
比例 Scale: 1:60	项目编号 Project NO:	张数 number:
日期 Date: 2025.5.24	图号 Sheet NO:	



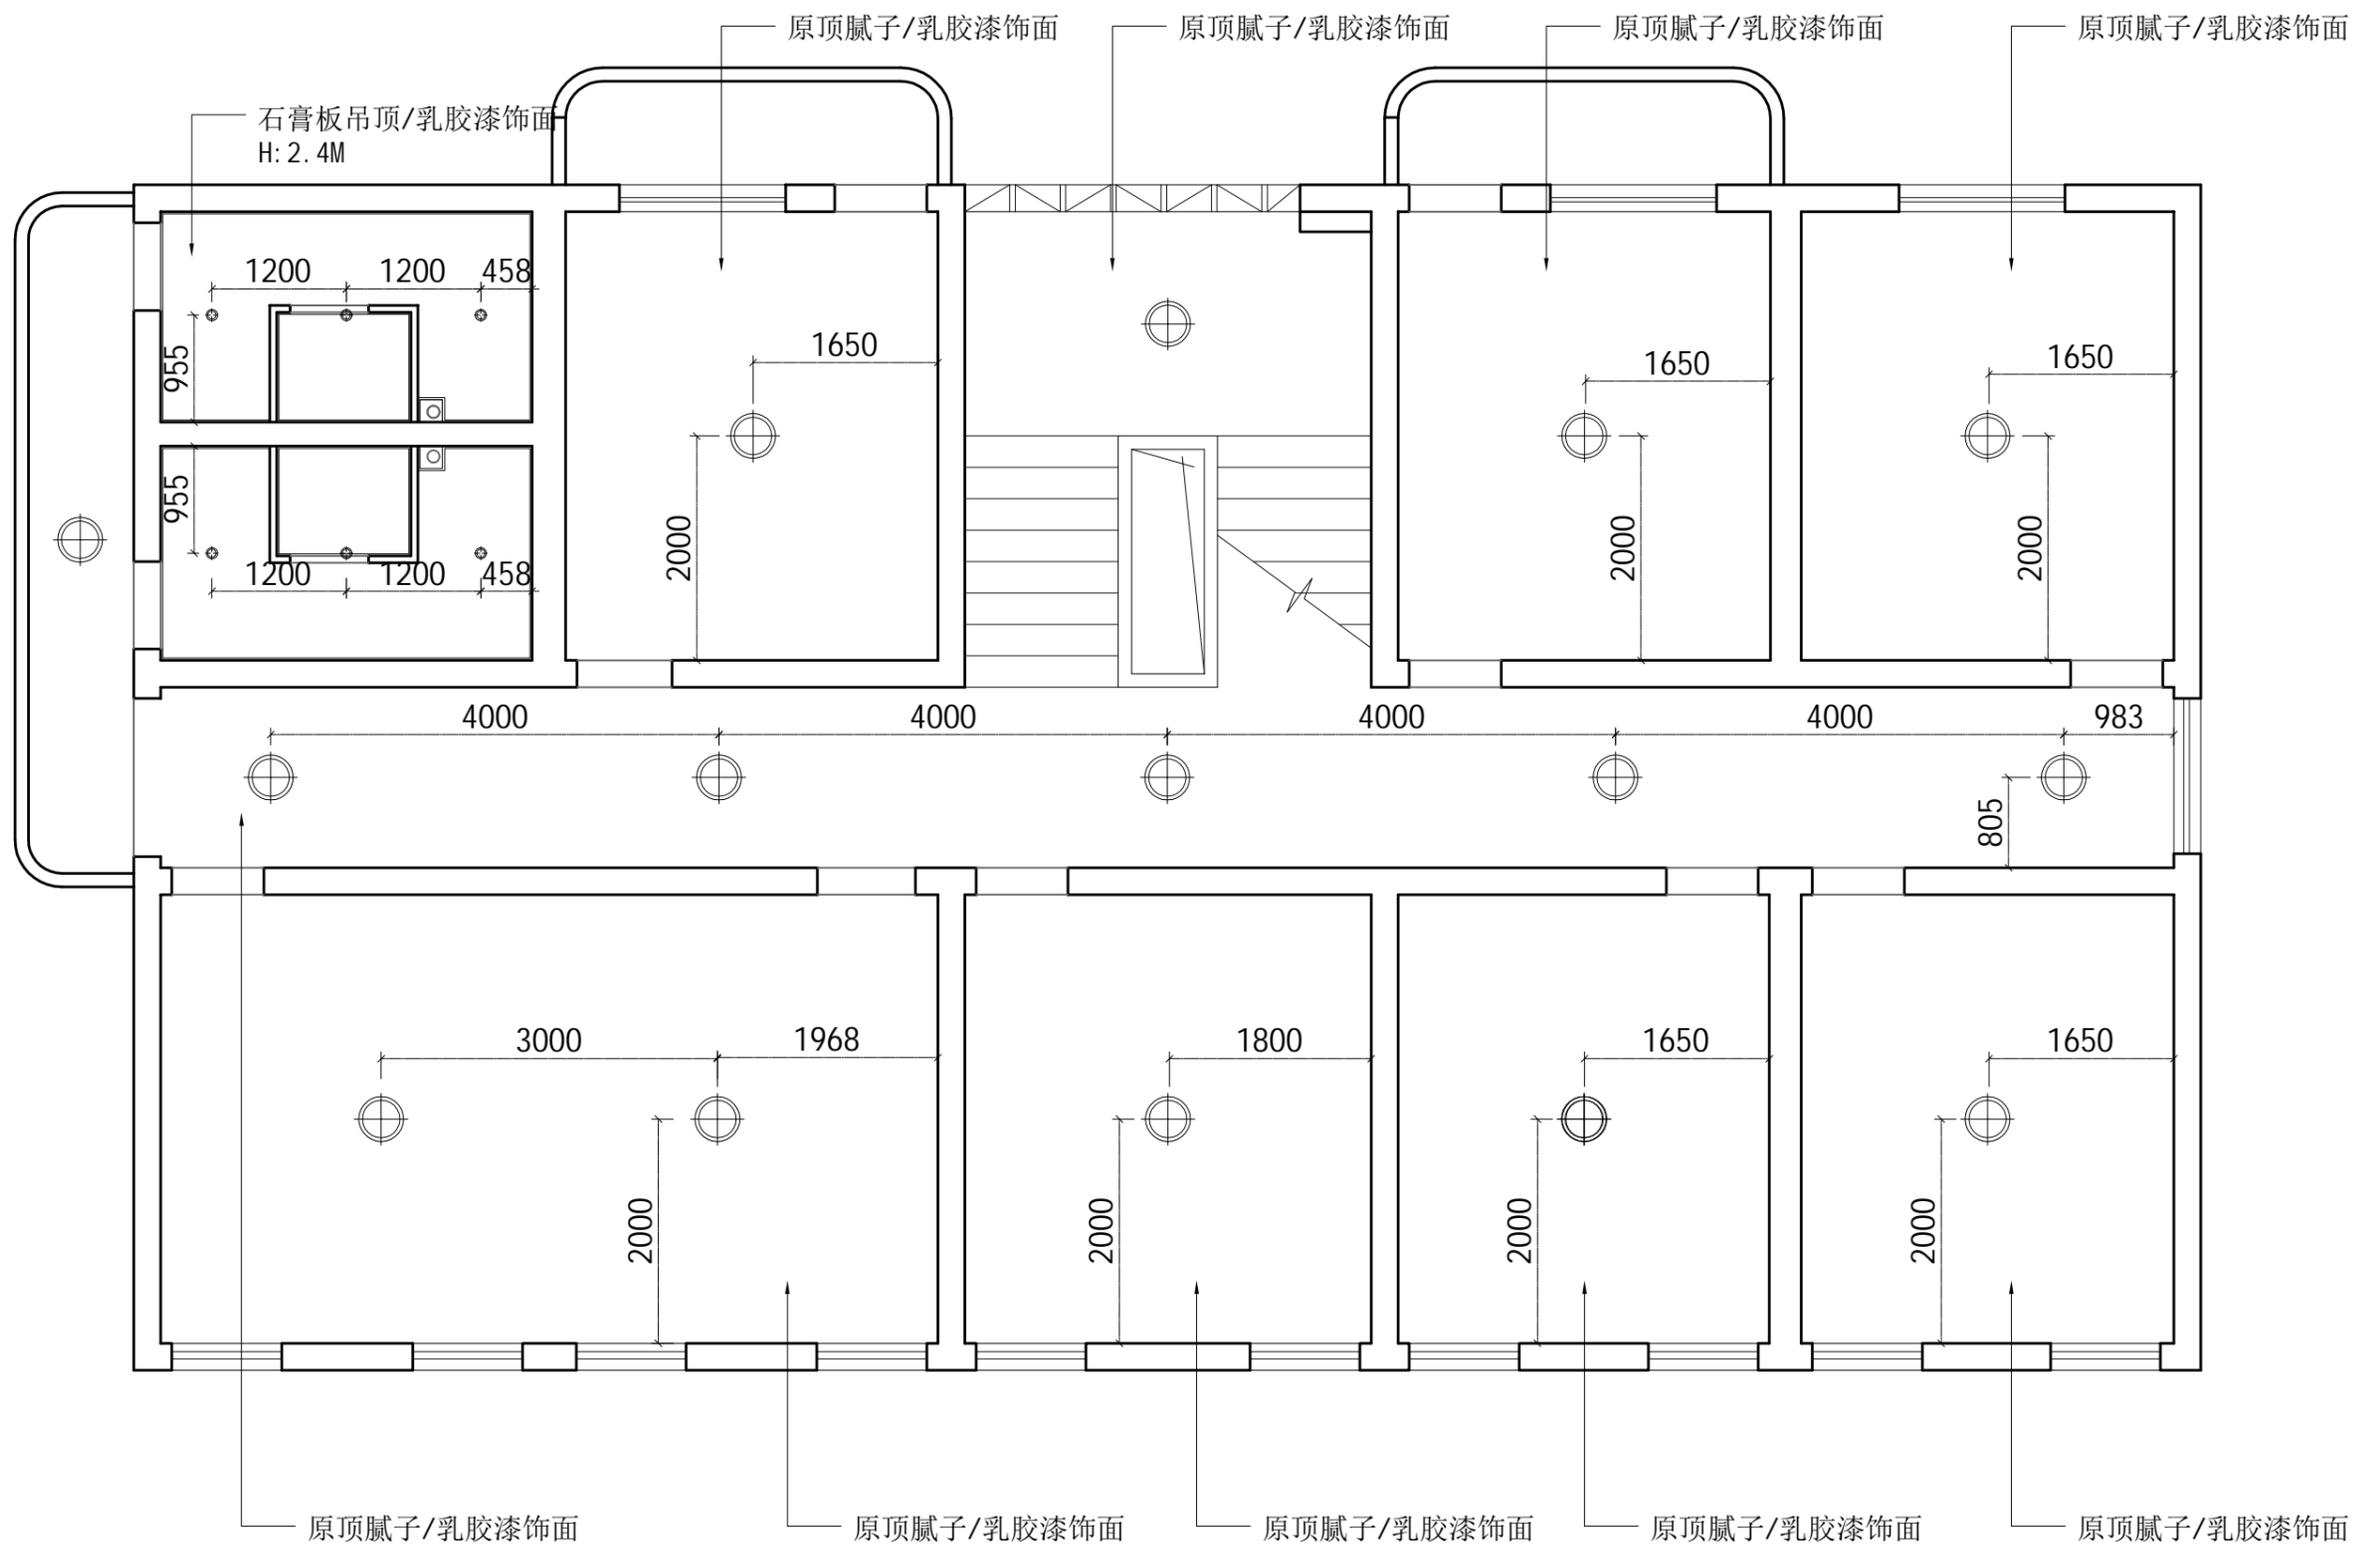

QING FENG ZUI XUE  
清风醉雪设计工作室


工程项目 Project:  
南川区司法局鸣玉司法所  
修缮工程  
甲方 first party:  
南川区司法局

图中若有尺寸与设计及现状矛盾之处, 可根据现场情况做适当调整, 有不明之处应及时与设计人员联系, 以确保工程顺利进行。

设计 Designed By: *李辉*  
制图 Drawn By:  
校对 Checked By:

审核 Approved By:

三层顶棚布置图		
比例 Scale: 1:60	项目编号 Project NO:	张数 number:
日期 Date: 2025. 5. 24	图号 Sheet NO:	

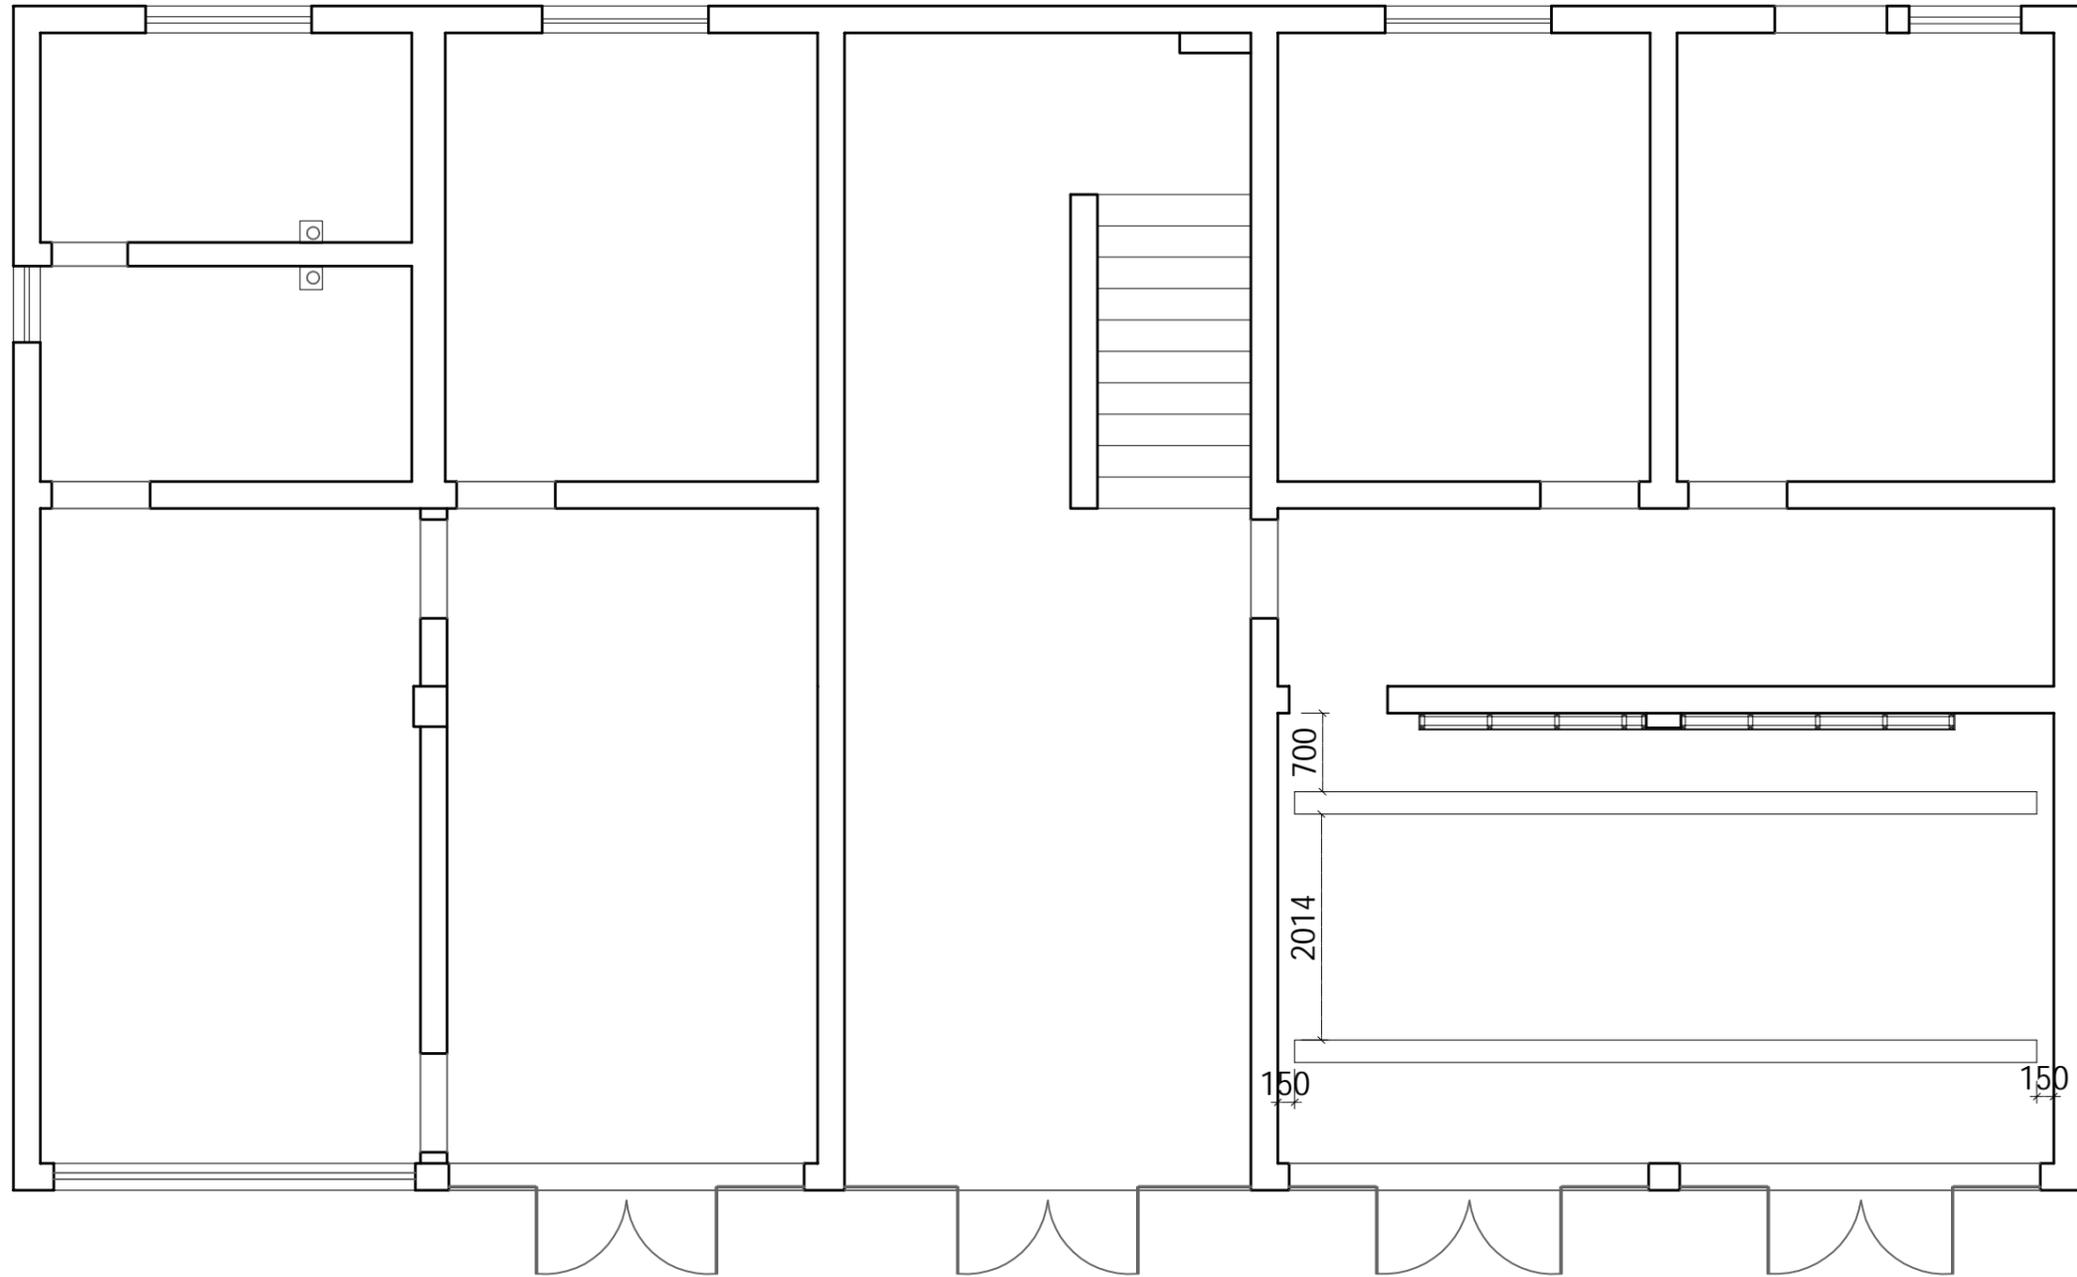

QING FENG ZUI XUE  
清风醉雪设计工作室

工程项目 Project:  
南川区司法局鸣玉司法所  
修缮工程

甲方 first party:  
南川区司法局

图中若有尺寸与设计及现状矛盾之处，可根据现场情况做适当调整，有不明之处应及时与设计人员联系，以确保工程顺利进行。

设计 Designed By: 

制图 Drawn By:

校对 Checked By:

审核 Approved By:

一层吊顶尺寸图


比例 Scale: 1:60

项目编号 Project NO:

张数 number:

日期 Date: 2025. 5. 24

图号 Sheet NO:

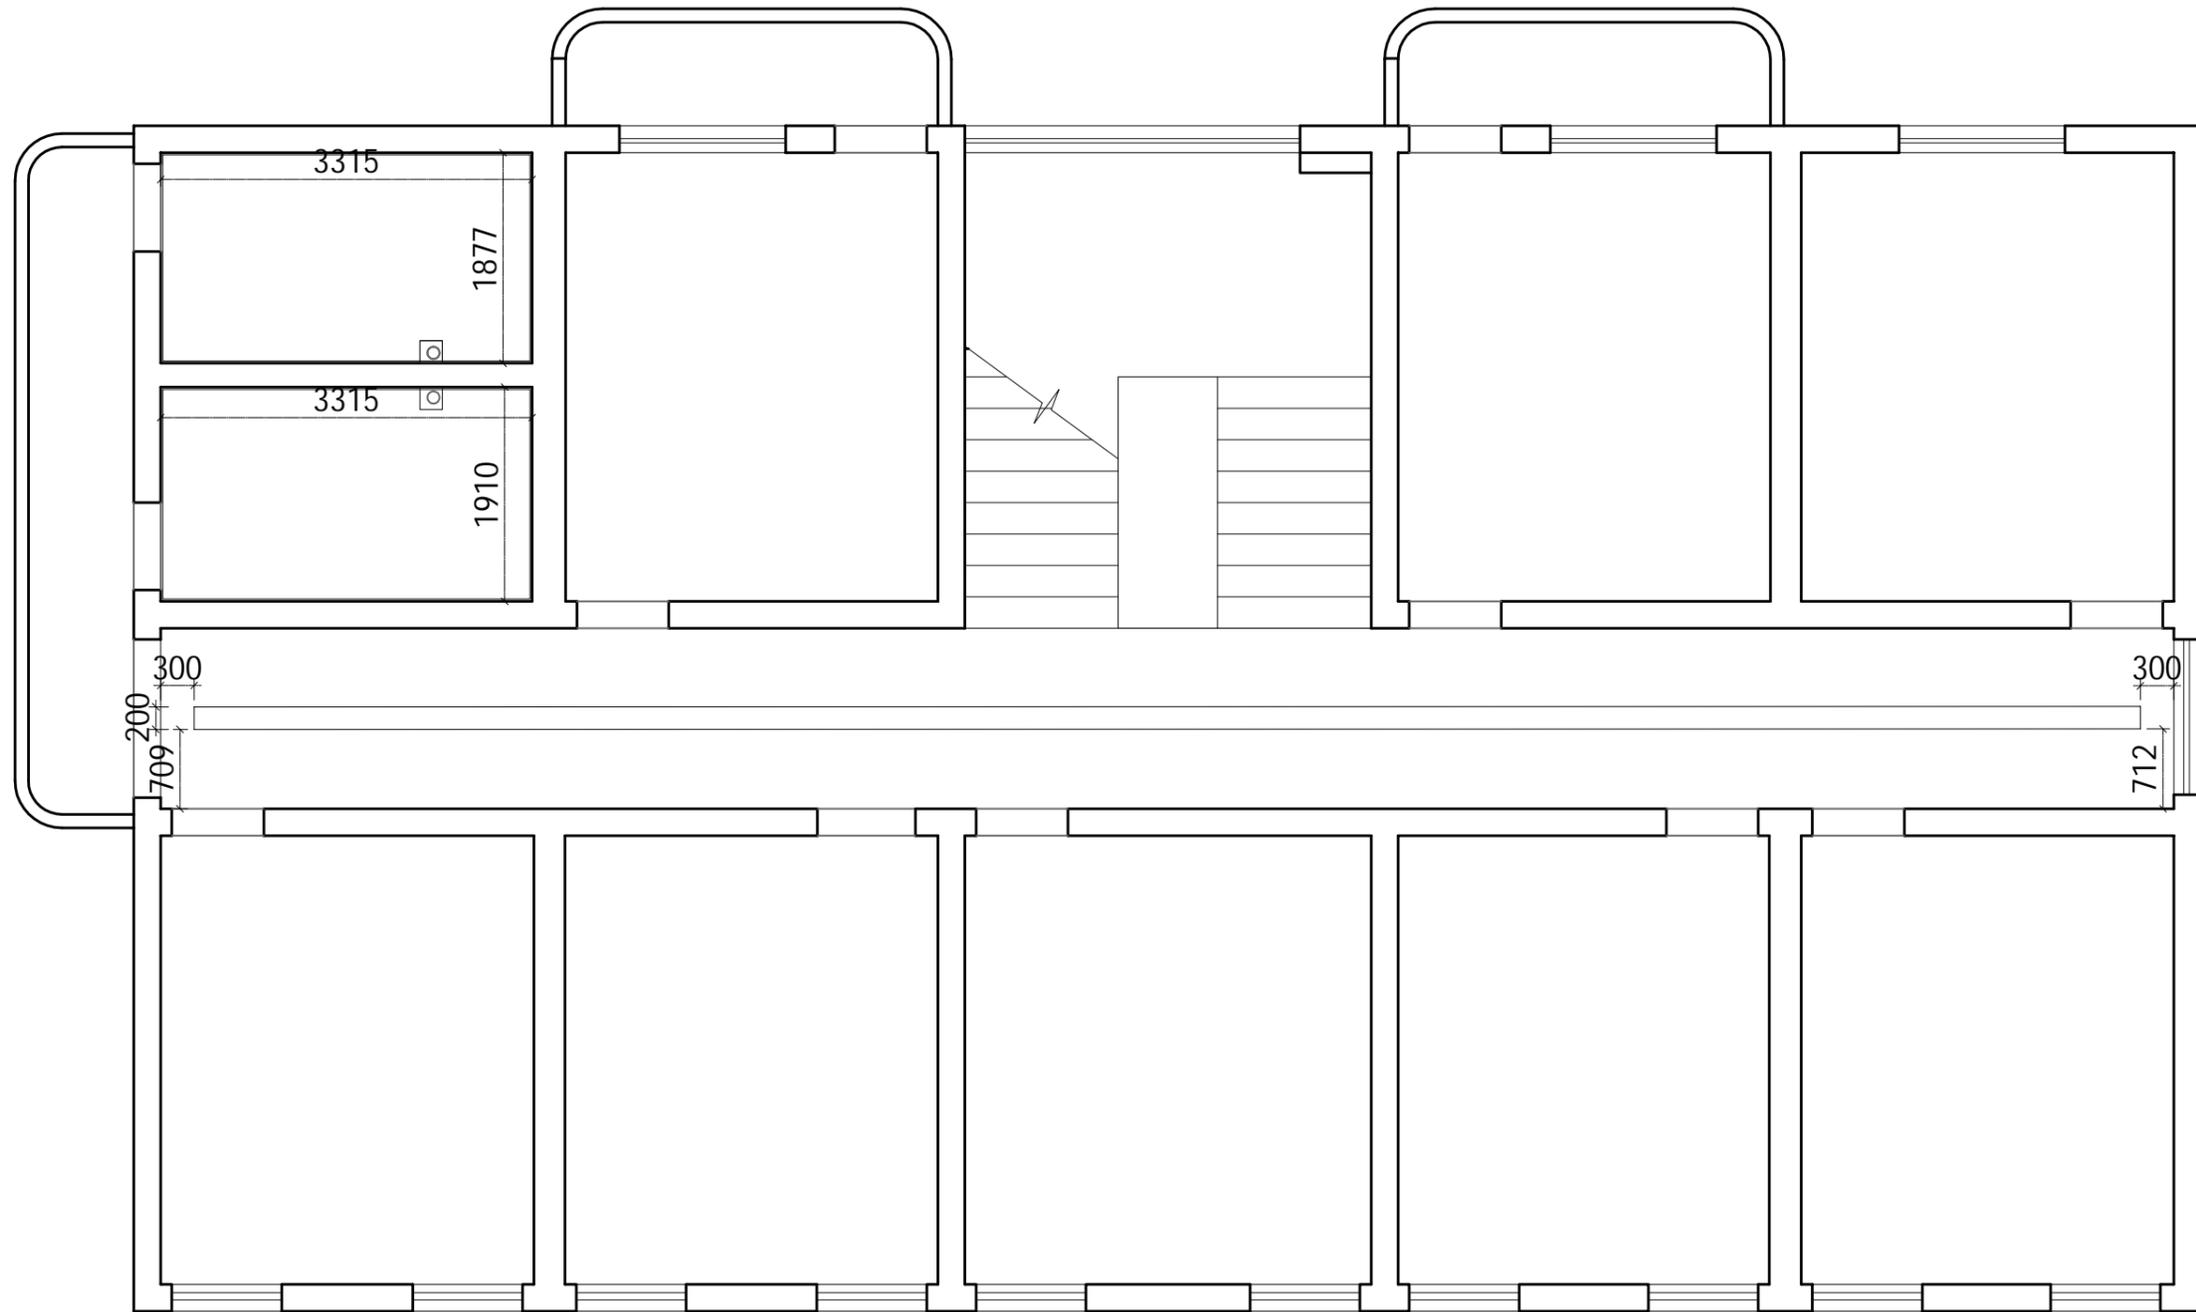

QING FENG ZUI XUE  
清风醉雪设计工作室

工程项目 Project:  
南川区司法局鸣玉司法所  
修缮工程

甲方 first party:  
南川区司法局

图中若有尺寸与设计及现状矛盾之处，可根据现场情况做适当调整，有不明之处应及时与设计人员联系，以确保工程顺利进行。

设计 Designed By: *李群*


制图 Drawn By:

校对 Checked By:

审核 Approved By:

二层吊顶尺寸图

比例 Scale: 1:60	项目编号 Project NO:	张数 number:
日期 Date: 2025. 5. 24	图号 Sheet NO:	

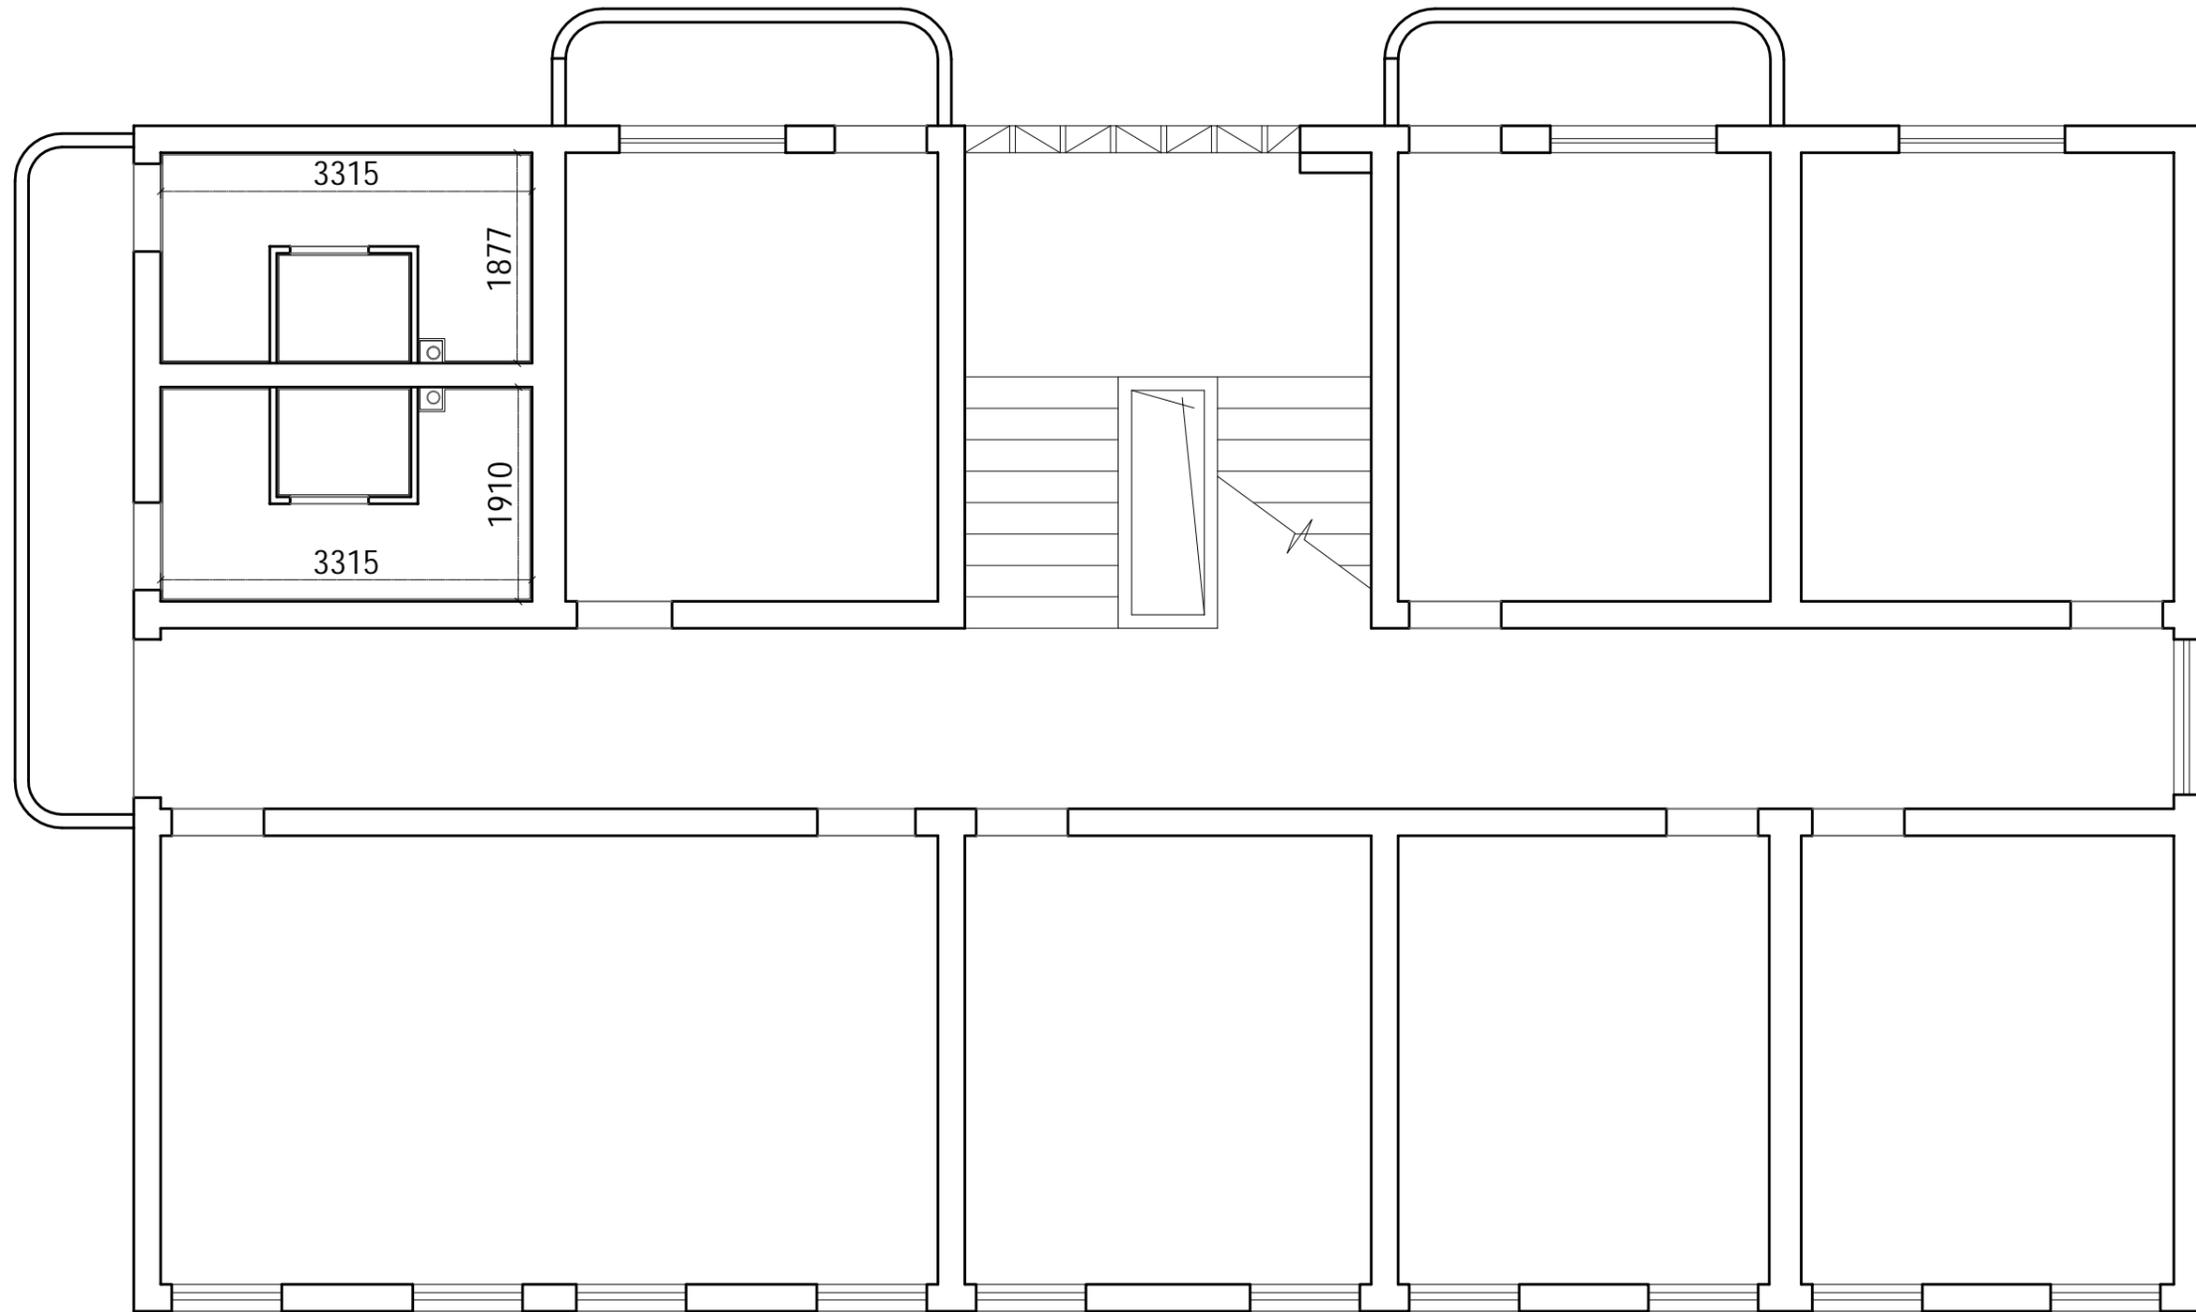

QING FENG ZUI XUE  
清风醉雪设计工作室

工程项目 Project:  
南川区司法局鸣玉司法所  
修缮工程

甲方 first party:  
南川区司法局

图中若有尺寸与设计及现状矛盾之处，可根据现场情况做适当调整，有不明之处应及时与设计人员联系，以确保工程顺利进行。

设计 Designed By: 

制图 Drawn By:

校对 Checked By:

审核 Approved By:

三层吊顶尺寸图


比例 Scale: 1:60

项目编号 Project NO:

张数 number:

日期 Date: 2025. 5. 24

图号 Sheet NO:

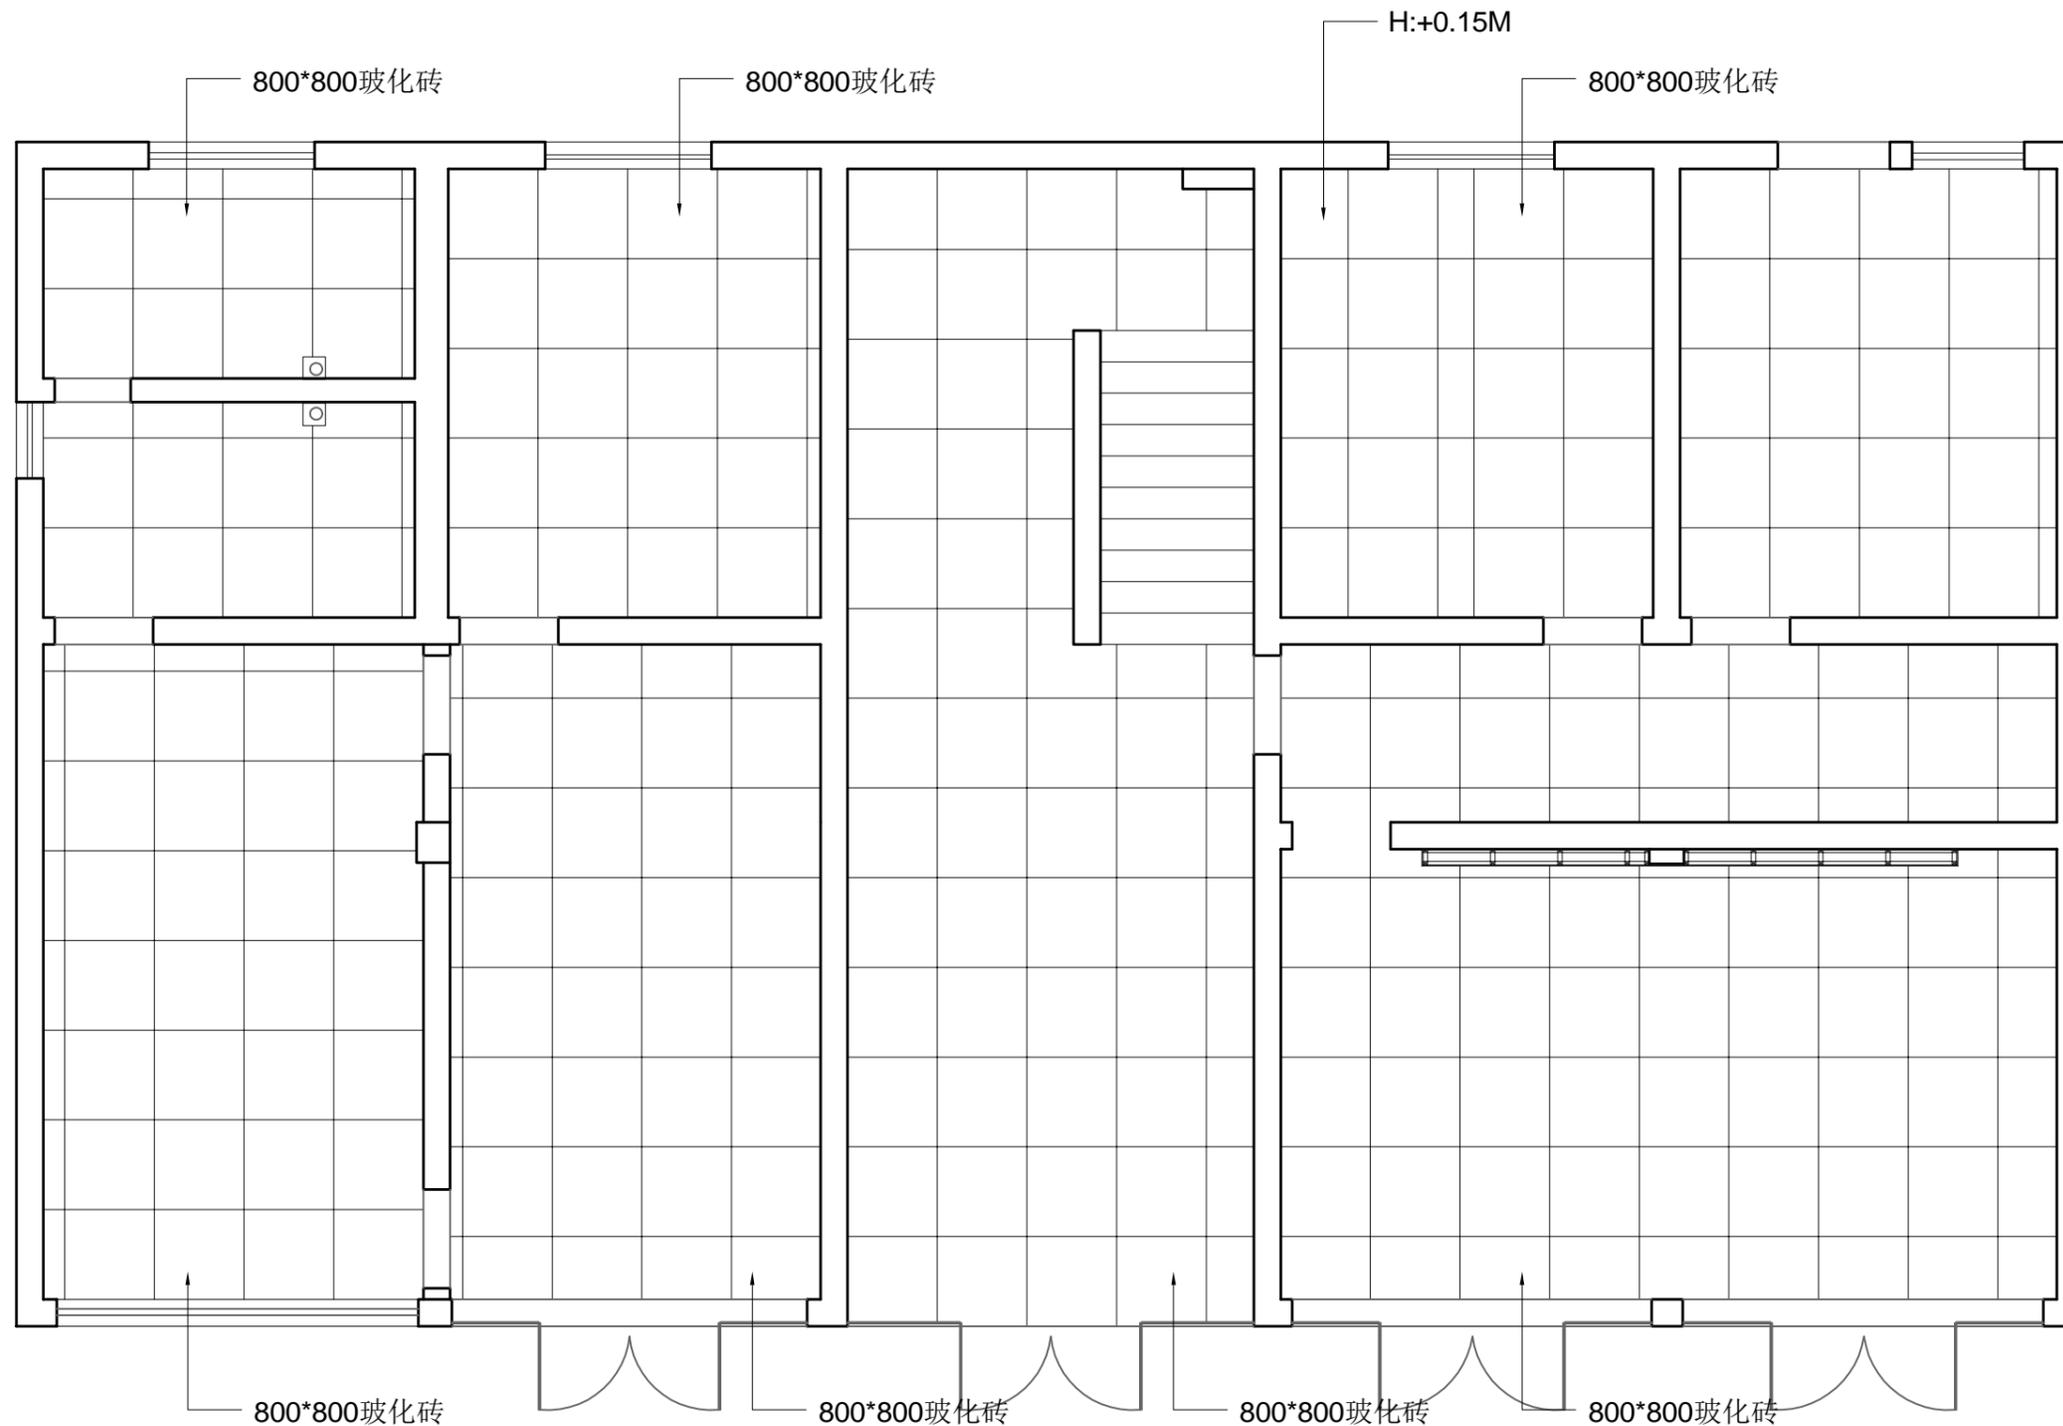

QING FENG ZUI XUE  
清风醉雪设计工作室

工程项目 Project:  
南川区司法局鸣玉司法所  
修缮工程

甲方 first party:  
南川区司法局

图中若有尺寸与设计及现状矛盾之处，可根据现场情况做适当调整，有不明之处应及时与设计人员联系，以确保工程顺利进行。

设计 Designed By: 


制图 Drawn By:

校对 Checked By:

审核 Approved By:

一层地面铺装图

比例 Scale: 1:60	项目编号 Project NO:	张数 number:
日期 Date: 2025. 5. 24	图号 Sheet NO:	

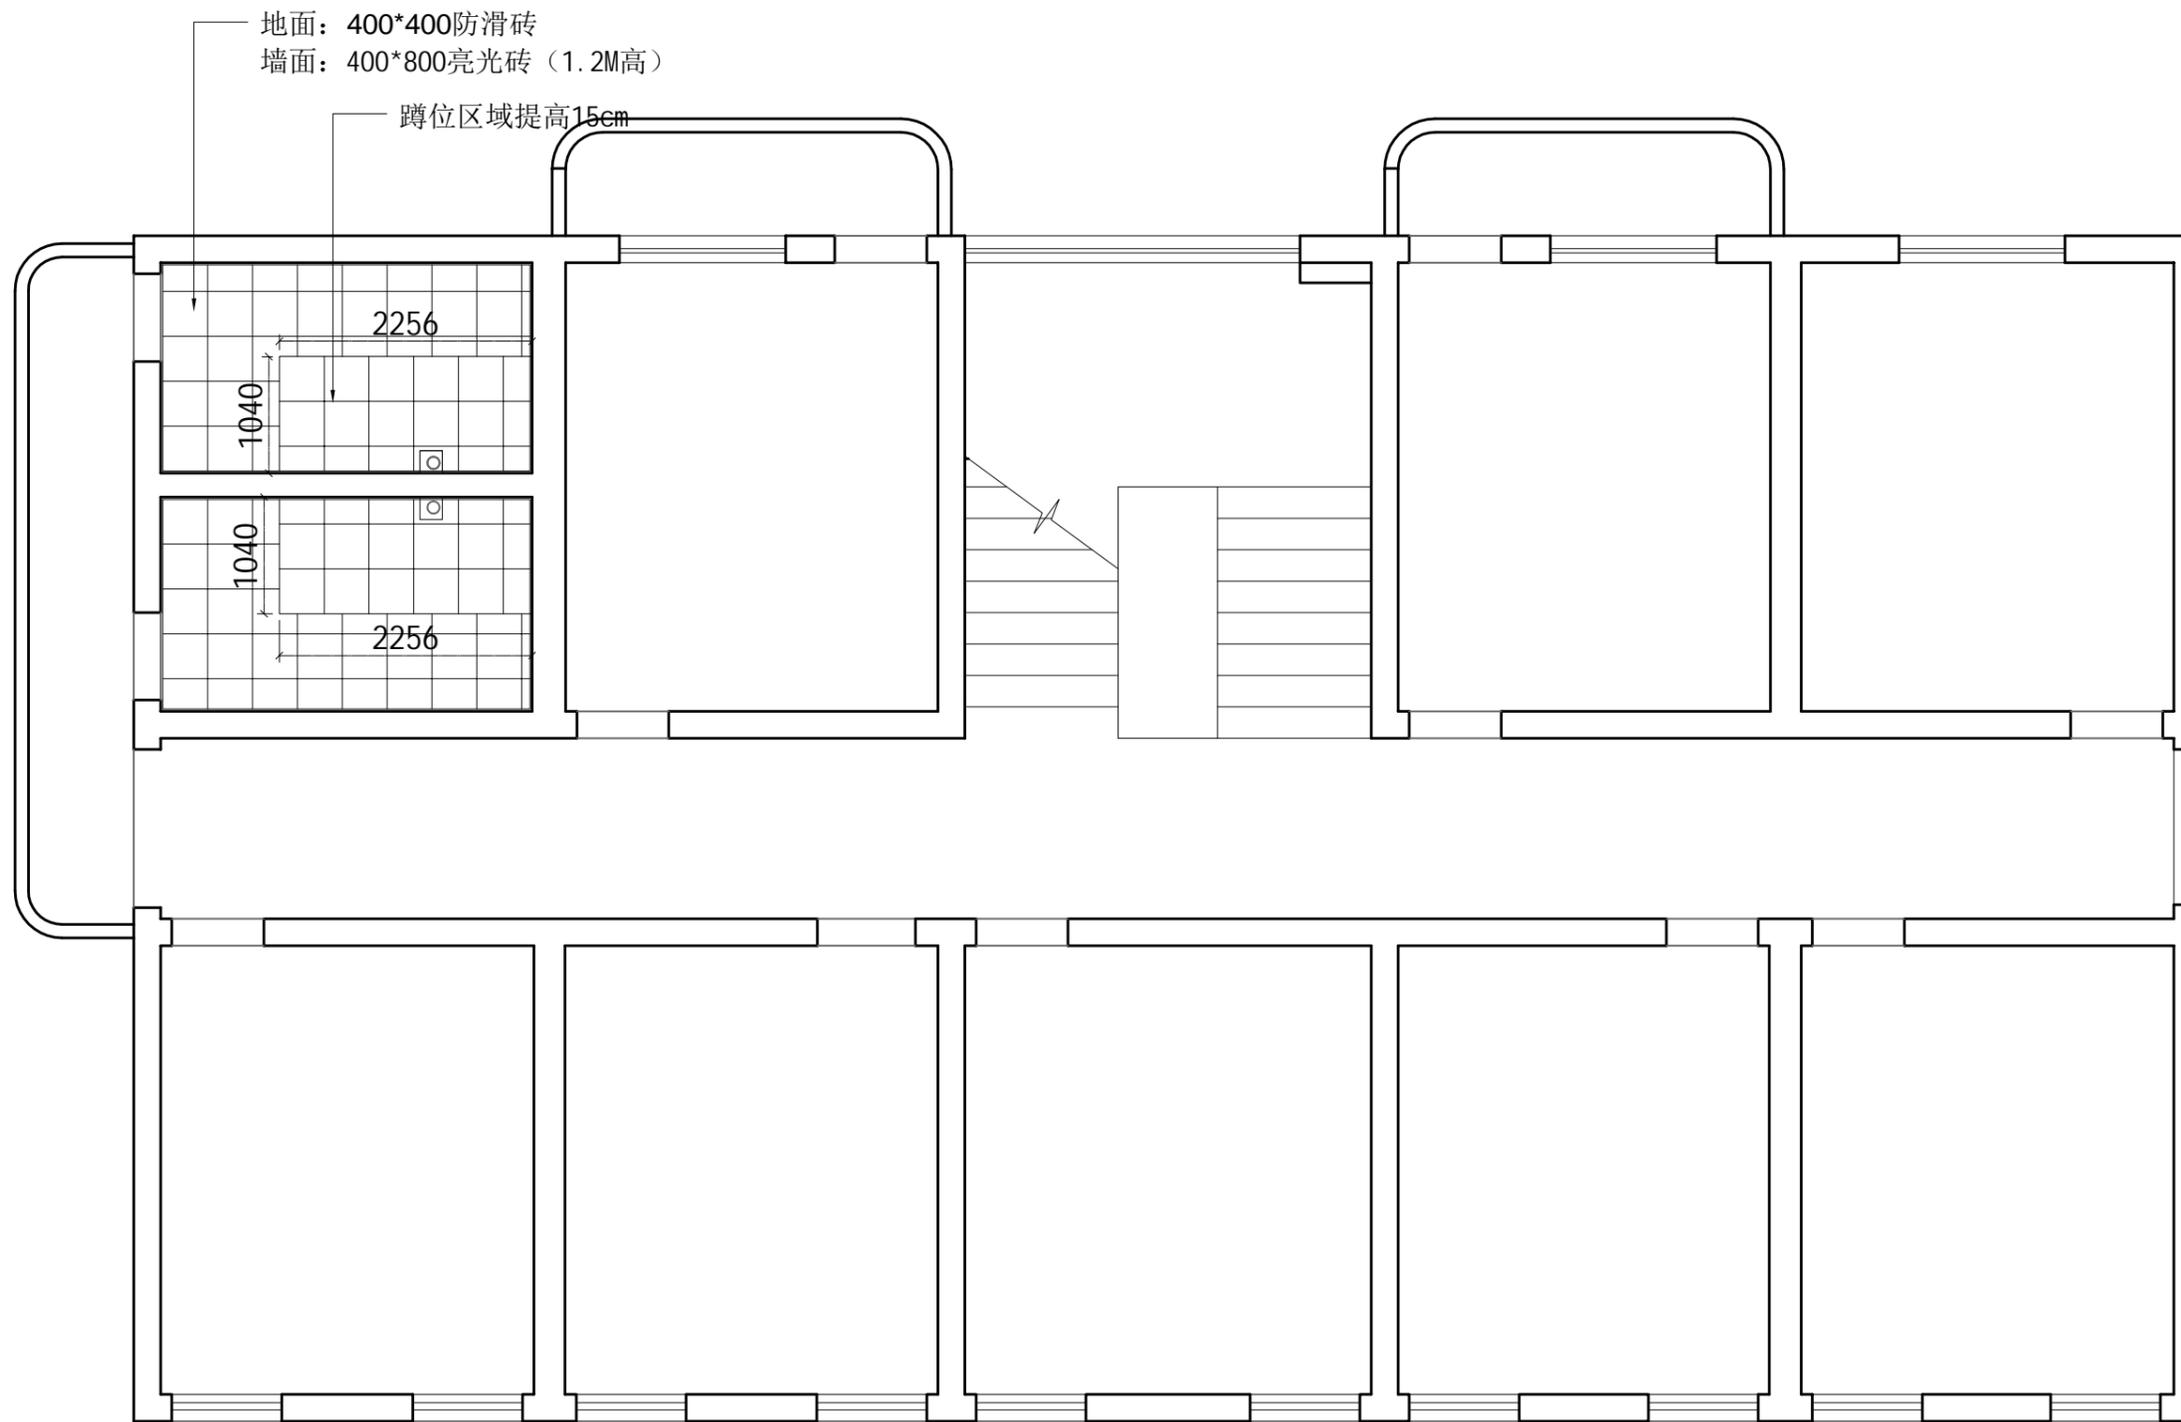

QING FENG ZUI XUE  
清风醉雪设计工作室

工程项目 Project:  
南川区司法局鸣玉司法所  
修缮工程

甲方 first party:  
南川区司法局

图中若有尺寸与设计及现状矛盾之处, 可根据现场情况做适当调整, 有不明之处应及时与设计人员联系, 以确保工程顺利进行。

设计 Designed By: *李群*

制图 Drawn By:

校对 Checked By:

审核 Approved By:

二层地面铺装图


比例 Scale: 1:60

日期 Date: 2025. 5. 24

项目编号 Project NO:

图号 Sheet NO:

张数 number:

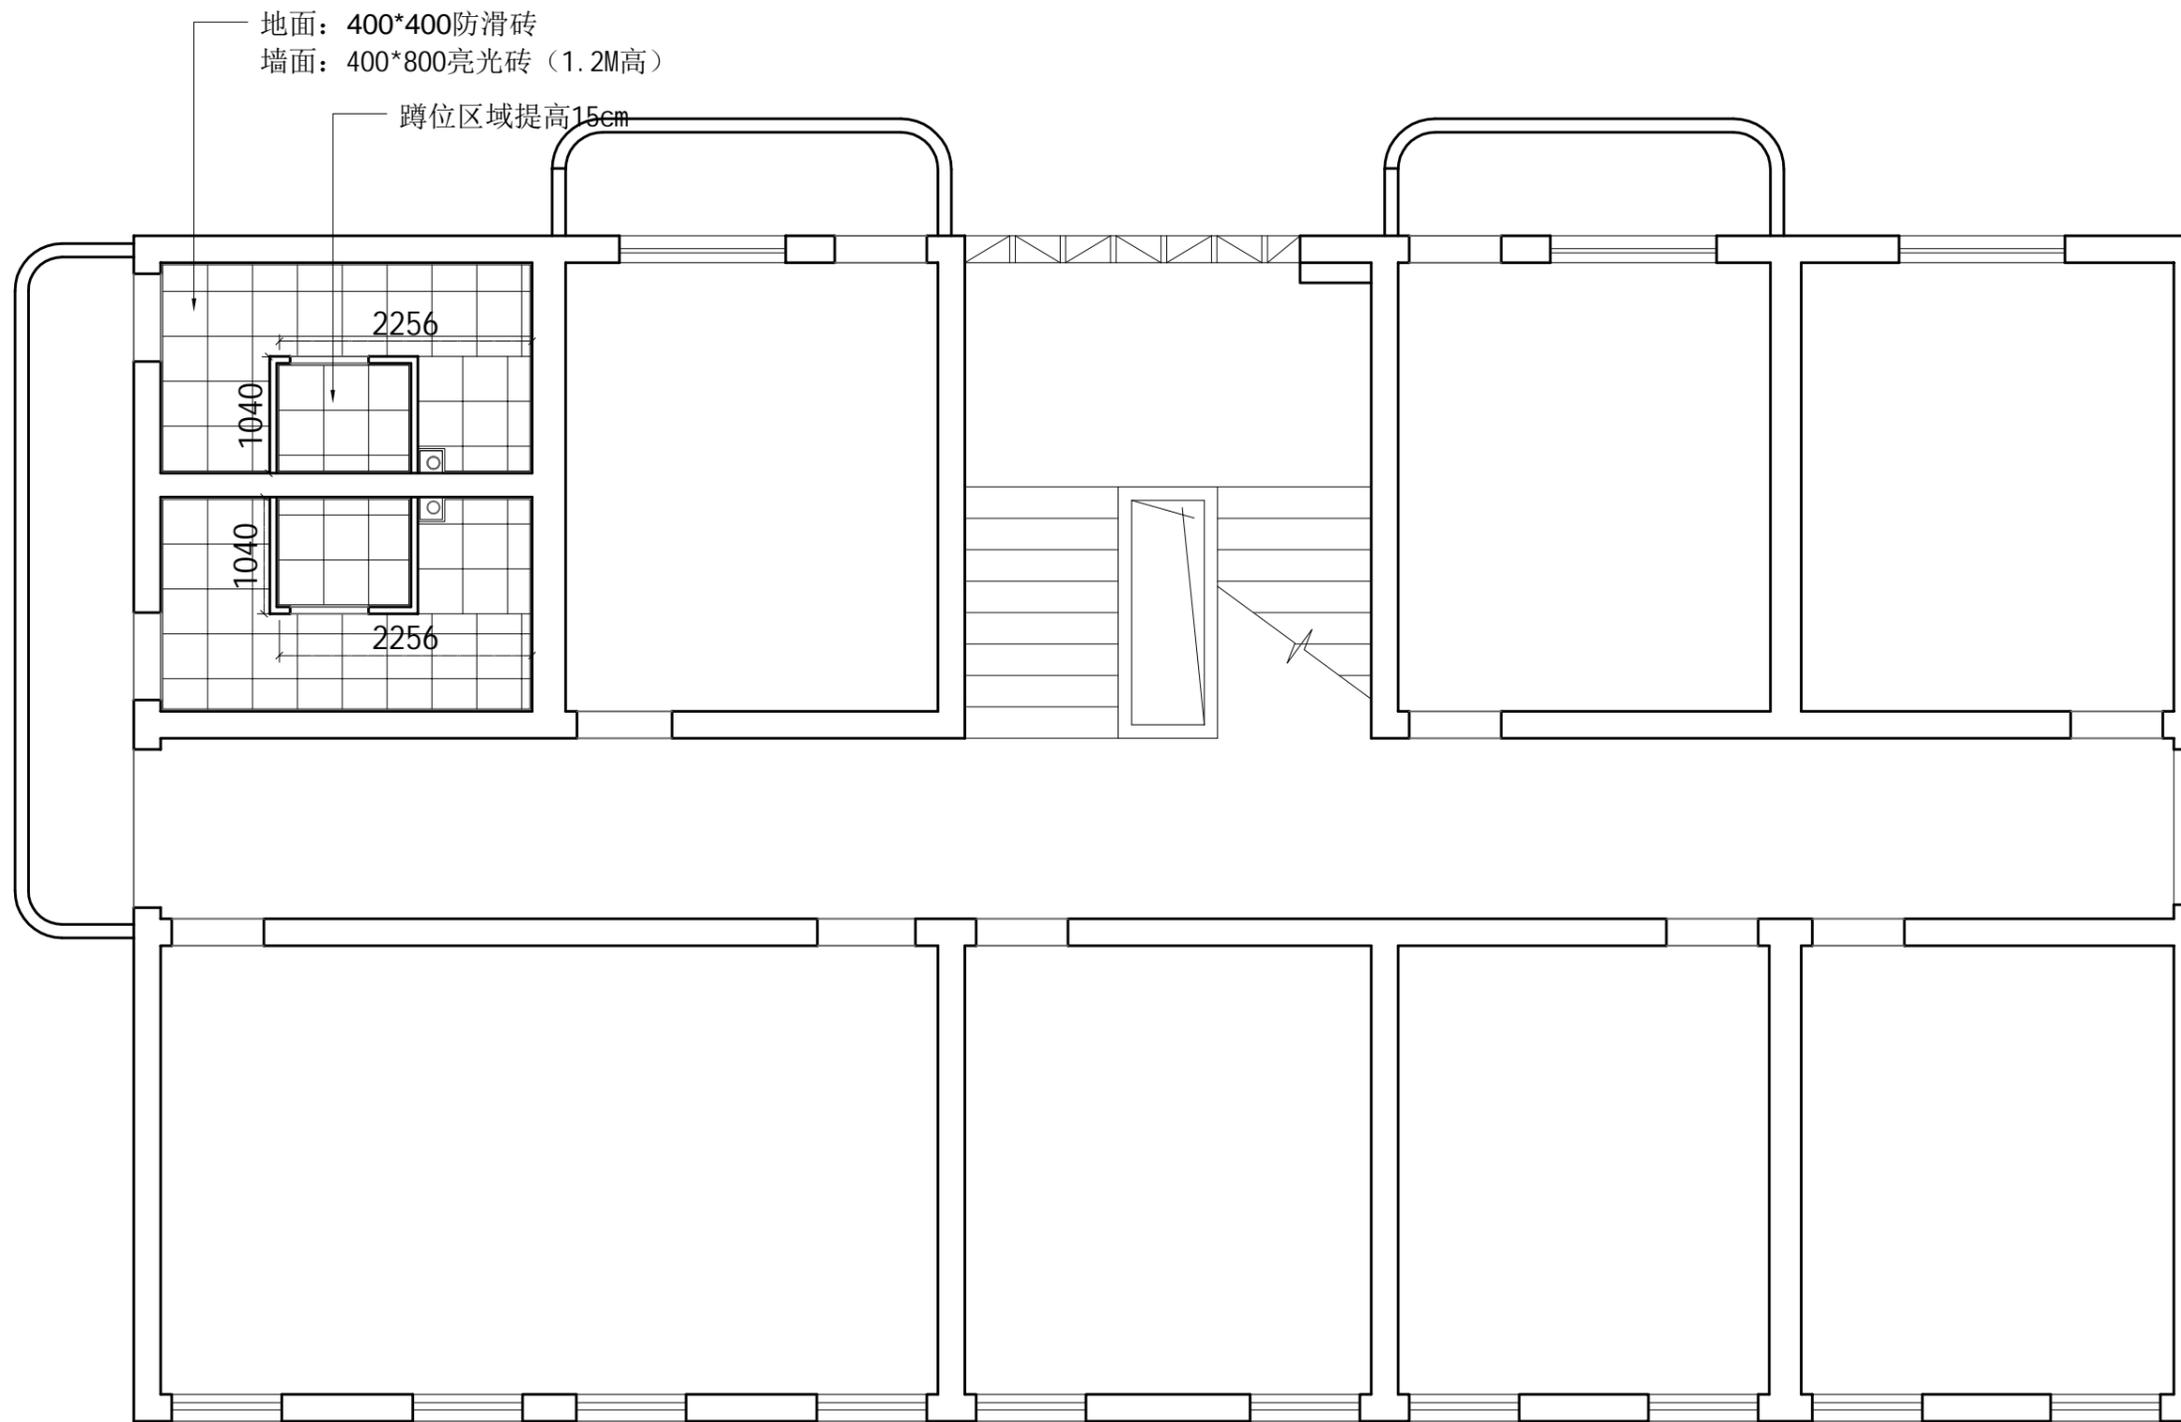

QING FENG ZUI XUE  
清風醉雪設計工作室

工程项目 Project:  
南川区司法局鸣玉司法所  
修缮工程

甲方 first party:  
南川区司法局

图中若有尺寸与设计及现状矛盾之处, 可根据现场情况做适当调整, 有不明之处应及时与设计人员联系, 以确保工程顺利进行。

设计 Designed By: *李群*

制图 Drawn By:

校对 Checked By:

审核 Approved By:

三层地面铺装图


比例 Scale: 1:60

日期 Date: 2025. 5. 24

项目编号 Project NO:

图号 Sheet NO:

张数 number:

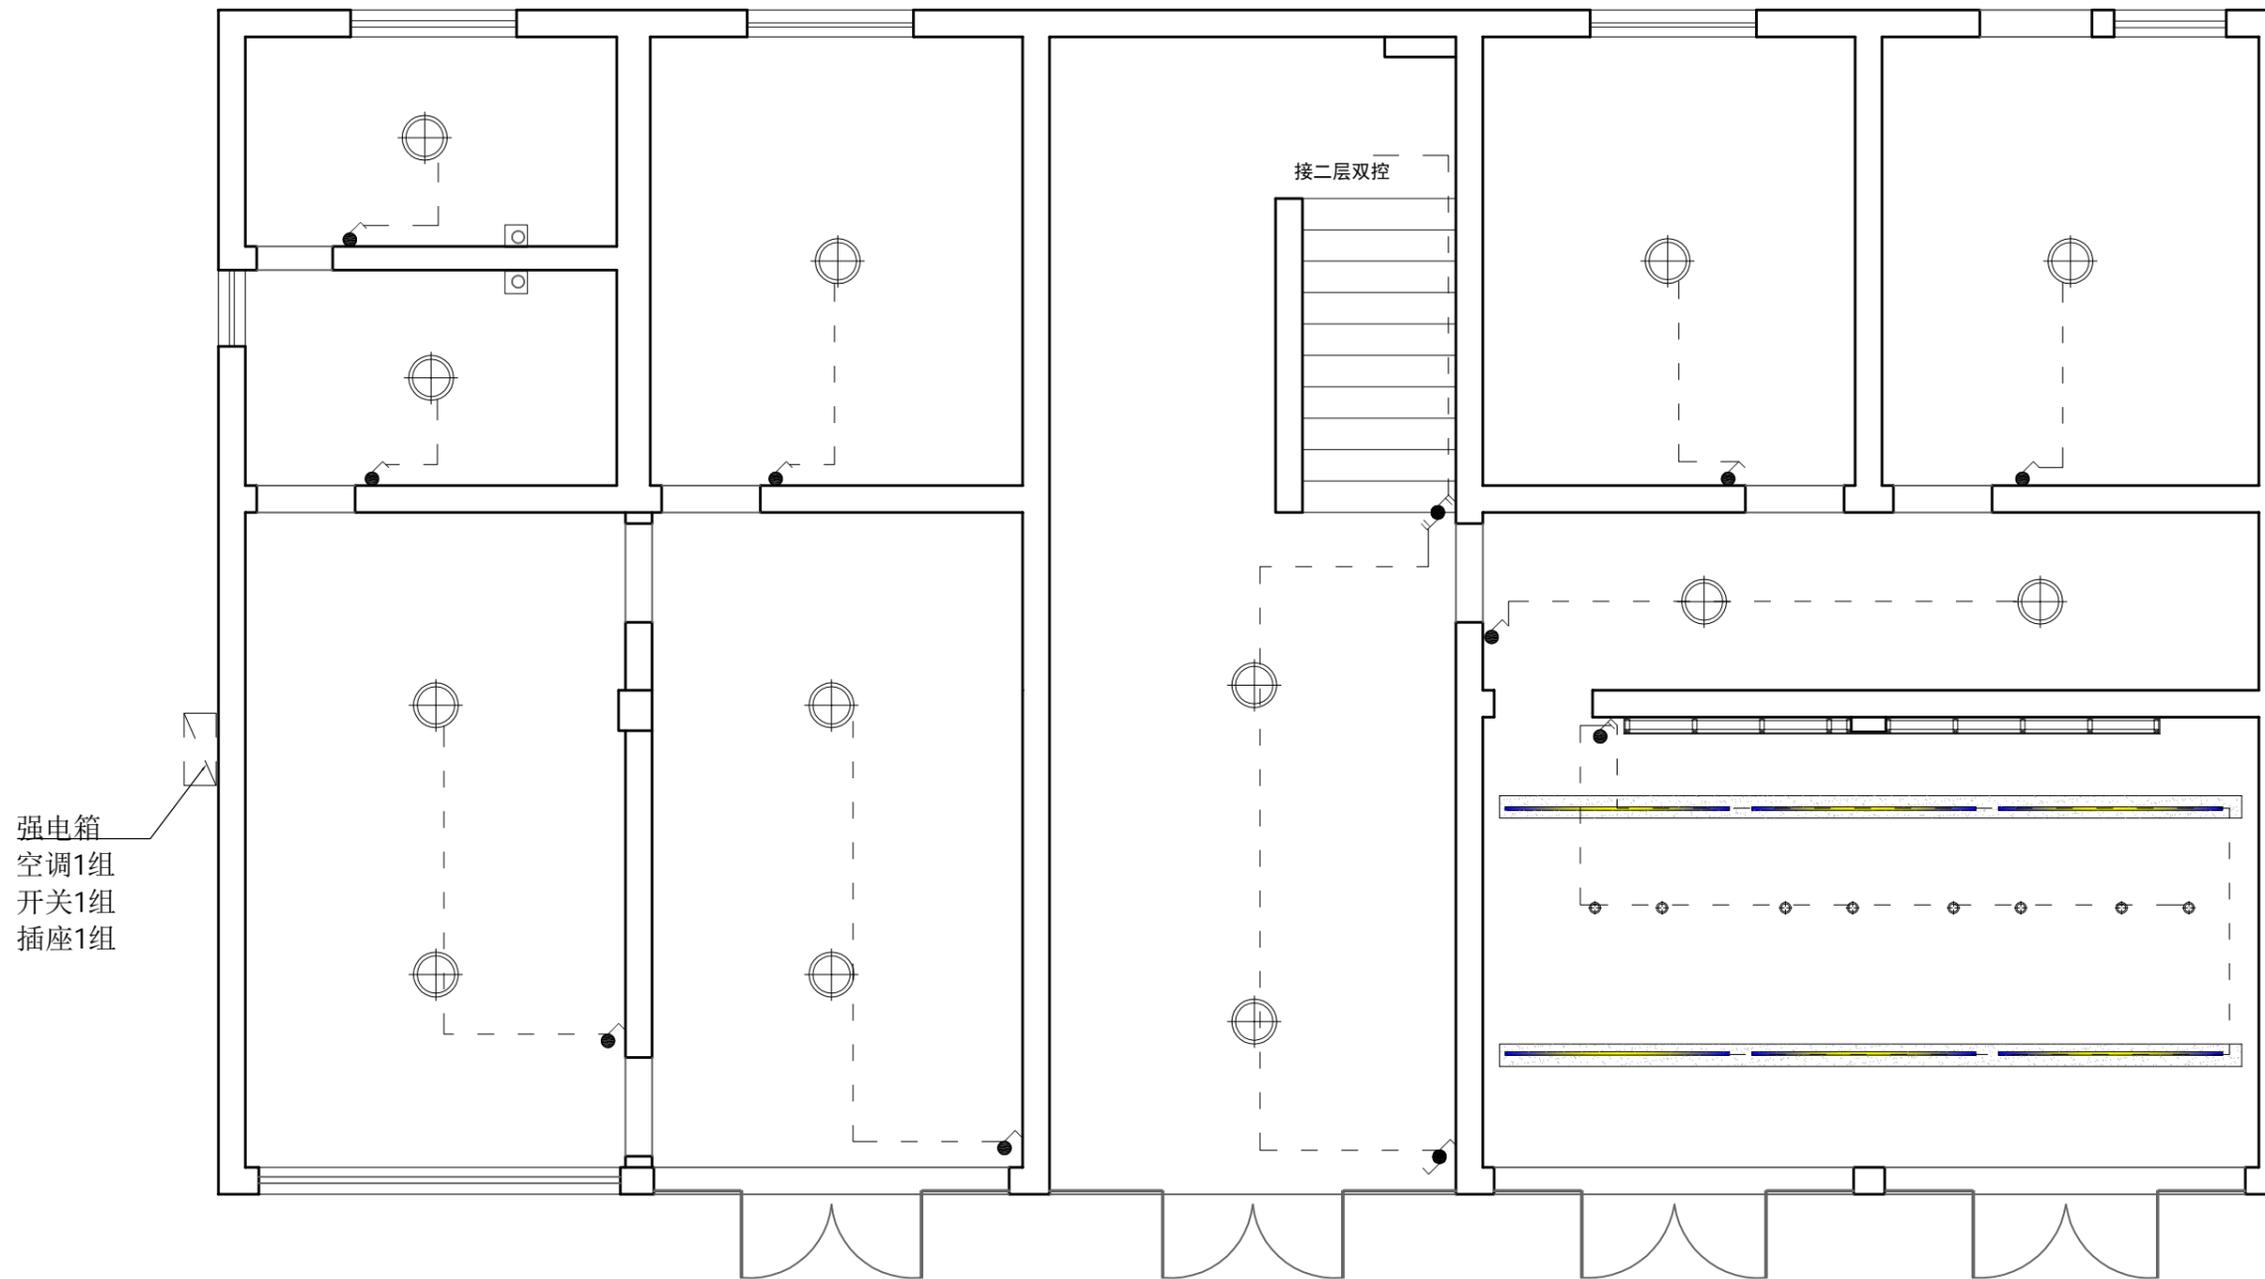

强电箱  
空调1组  
开关1组  
插座1组

接二层双控

开关图例

符号	名称
	单联暗开关
	双联暗开关
	单联双控制开关
	双联双控制开关



QING FENG ZUI XUE  
清风醉雪设计工作室

工程项目 Project:  
南川区司法局鸣玉司法所  
修缮工程  
甲方 first party:  
南川区司法局

图中若有尺寸与设计及现状矛盾之处，可根据现场情况做适当调整，有不明之处应及时与设计人员联系，以确保工程顺利进行。

设计 Designed By:

制图 Drawn By:

校对 Checked By:

审核 Approved By:

一层顶棚布置图


比例 Scale: 1:60

日期 Date: 2025. 5. 24

项目编号 Project NO:


图号 Sheet NO:

张数 number:

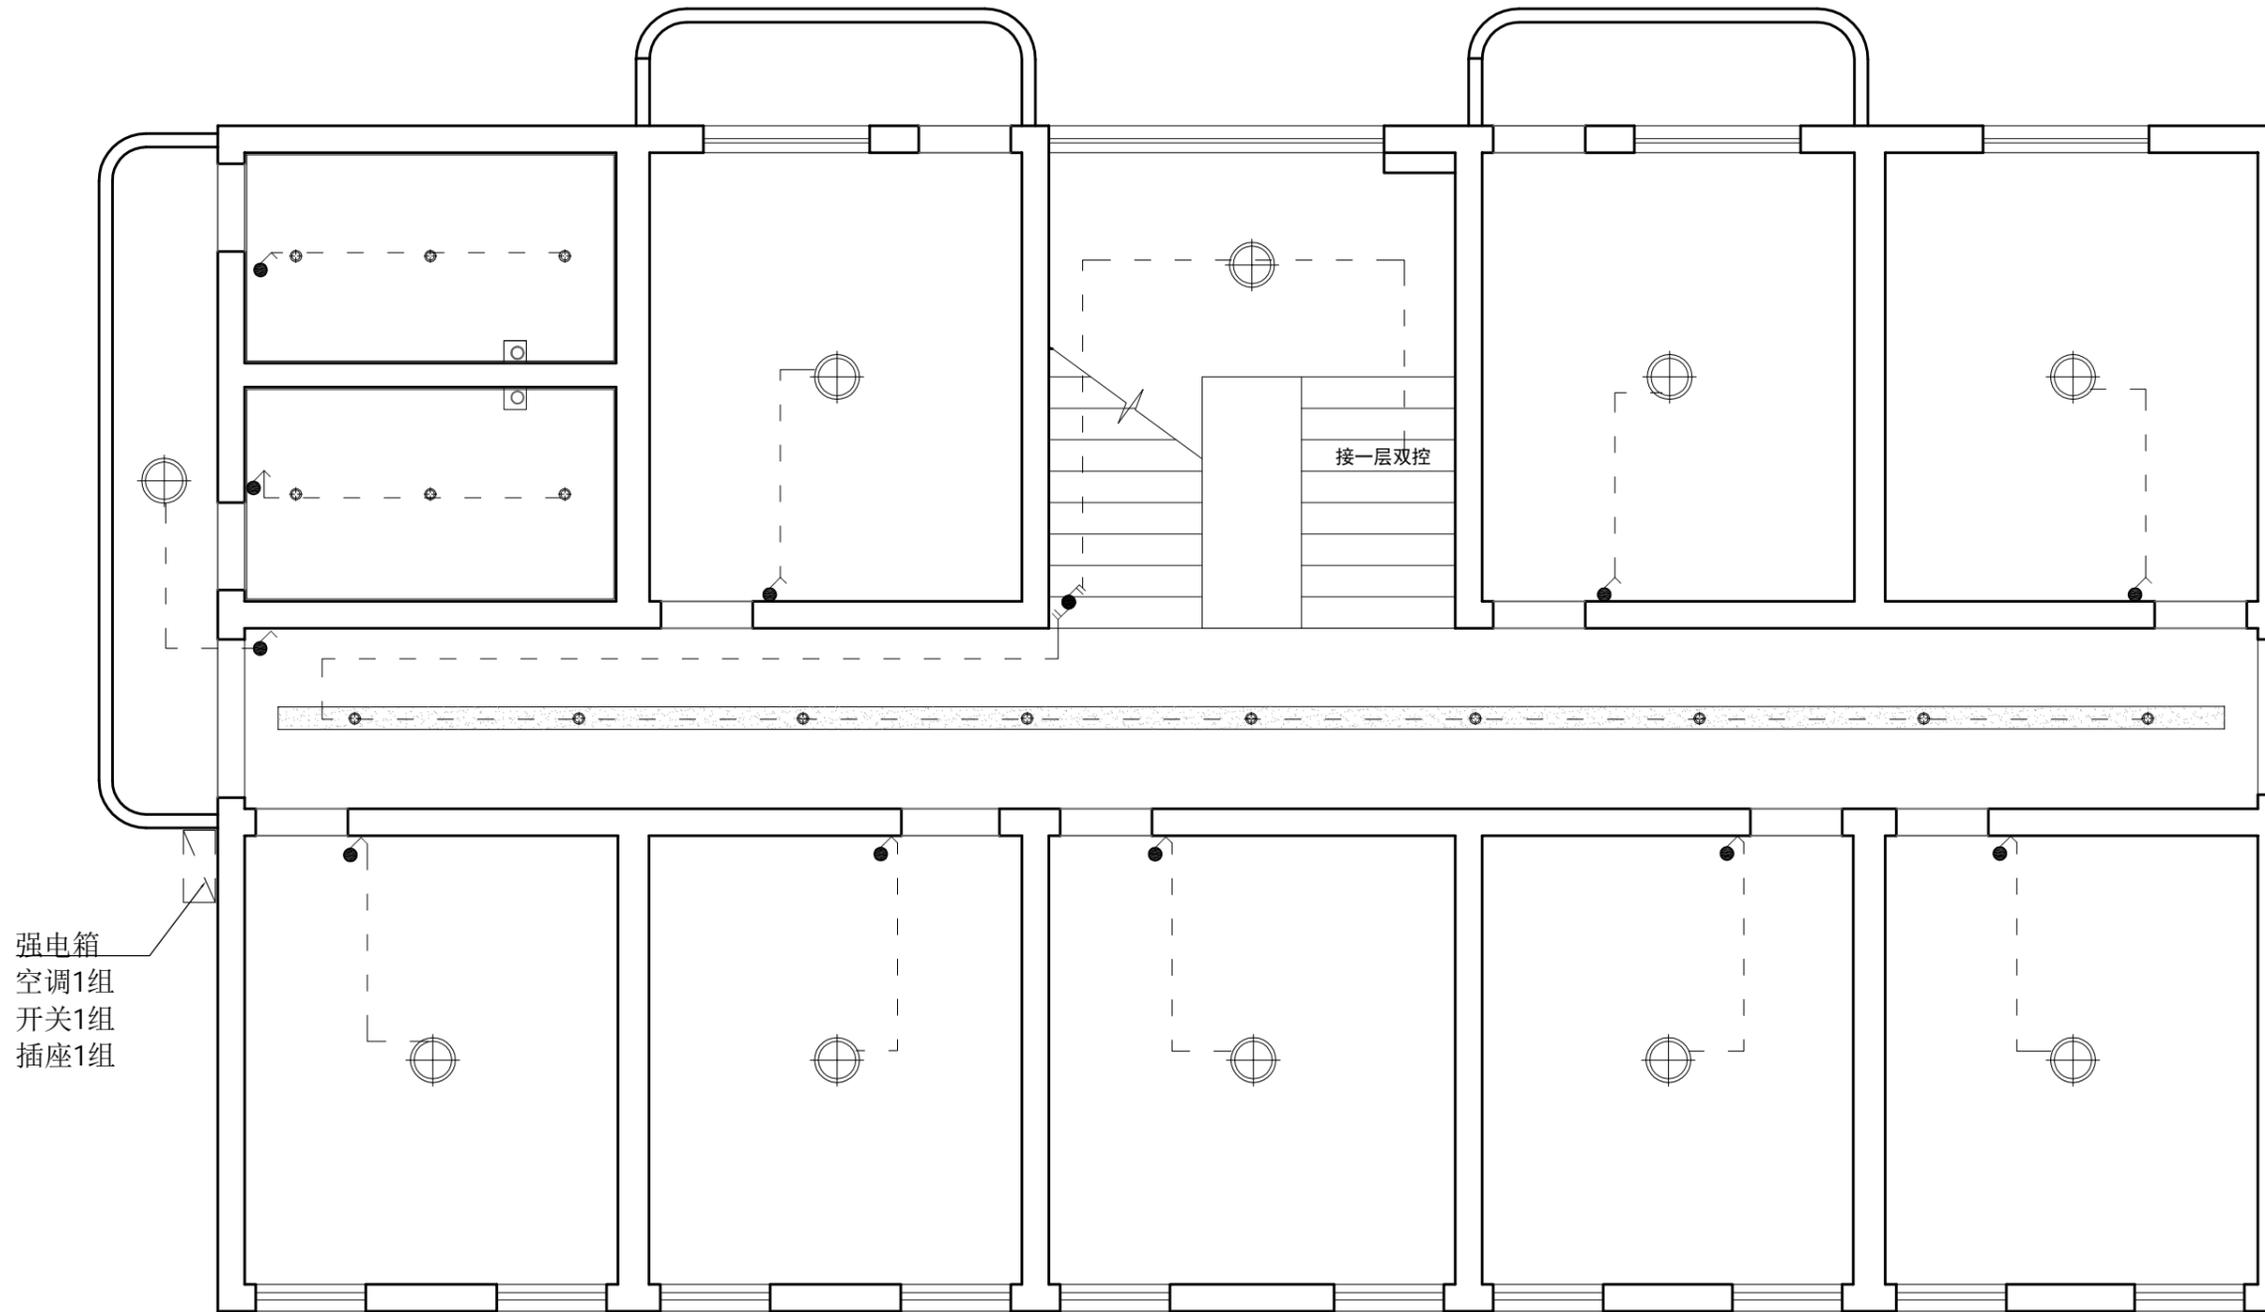

开关图例

符号	名称
	单联暗开关
	双联暗开关
	单联双控制开关
	双联双控制开关

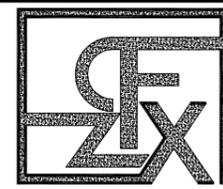

QING FENG ZUI XUE  
清风醉雪设计工作室

工程项目 Project:  
南川区司法局鸣玉司法所  
修缮工程

甲方 first party:  
南川区司法局

图中若有尺寸与设计及现状矛盾之处，可根据现场情况做适当调整，有不明之处应及时与设计人员联系，以确保工程顺利进行。

设计 Designed By:

制图 Drawn By:

校对 Checked By:

审核 Approved By:

二层顶棚布置图


比例 Scale: 1:60

日期 Date: 2025. 5. 24

项目编号 Project NO:

图号 Sheet NO:

张数 number:

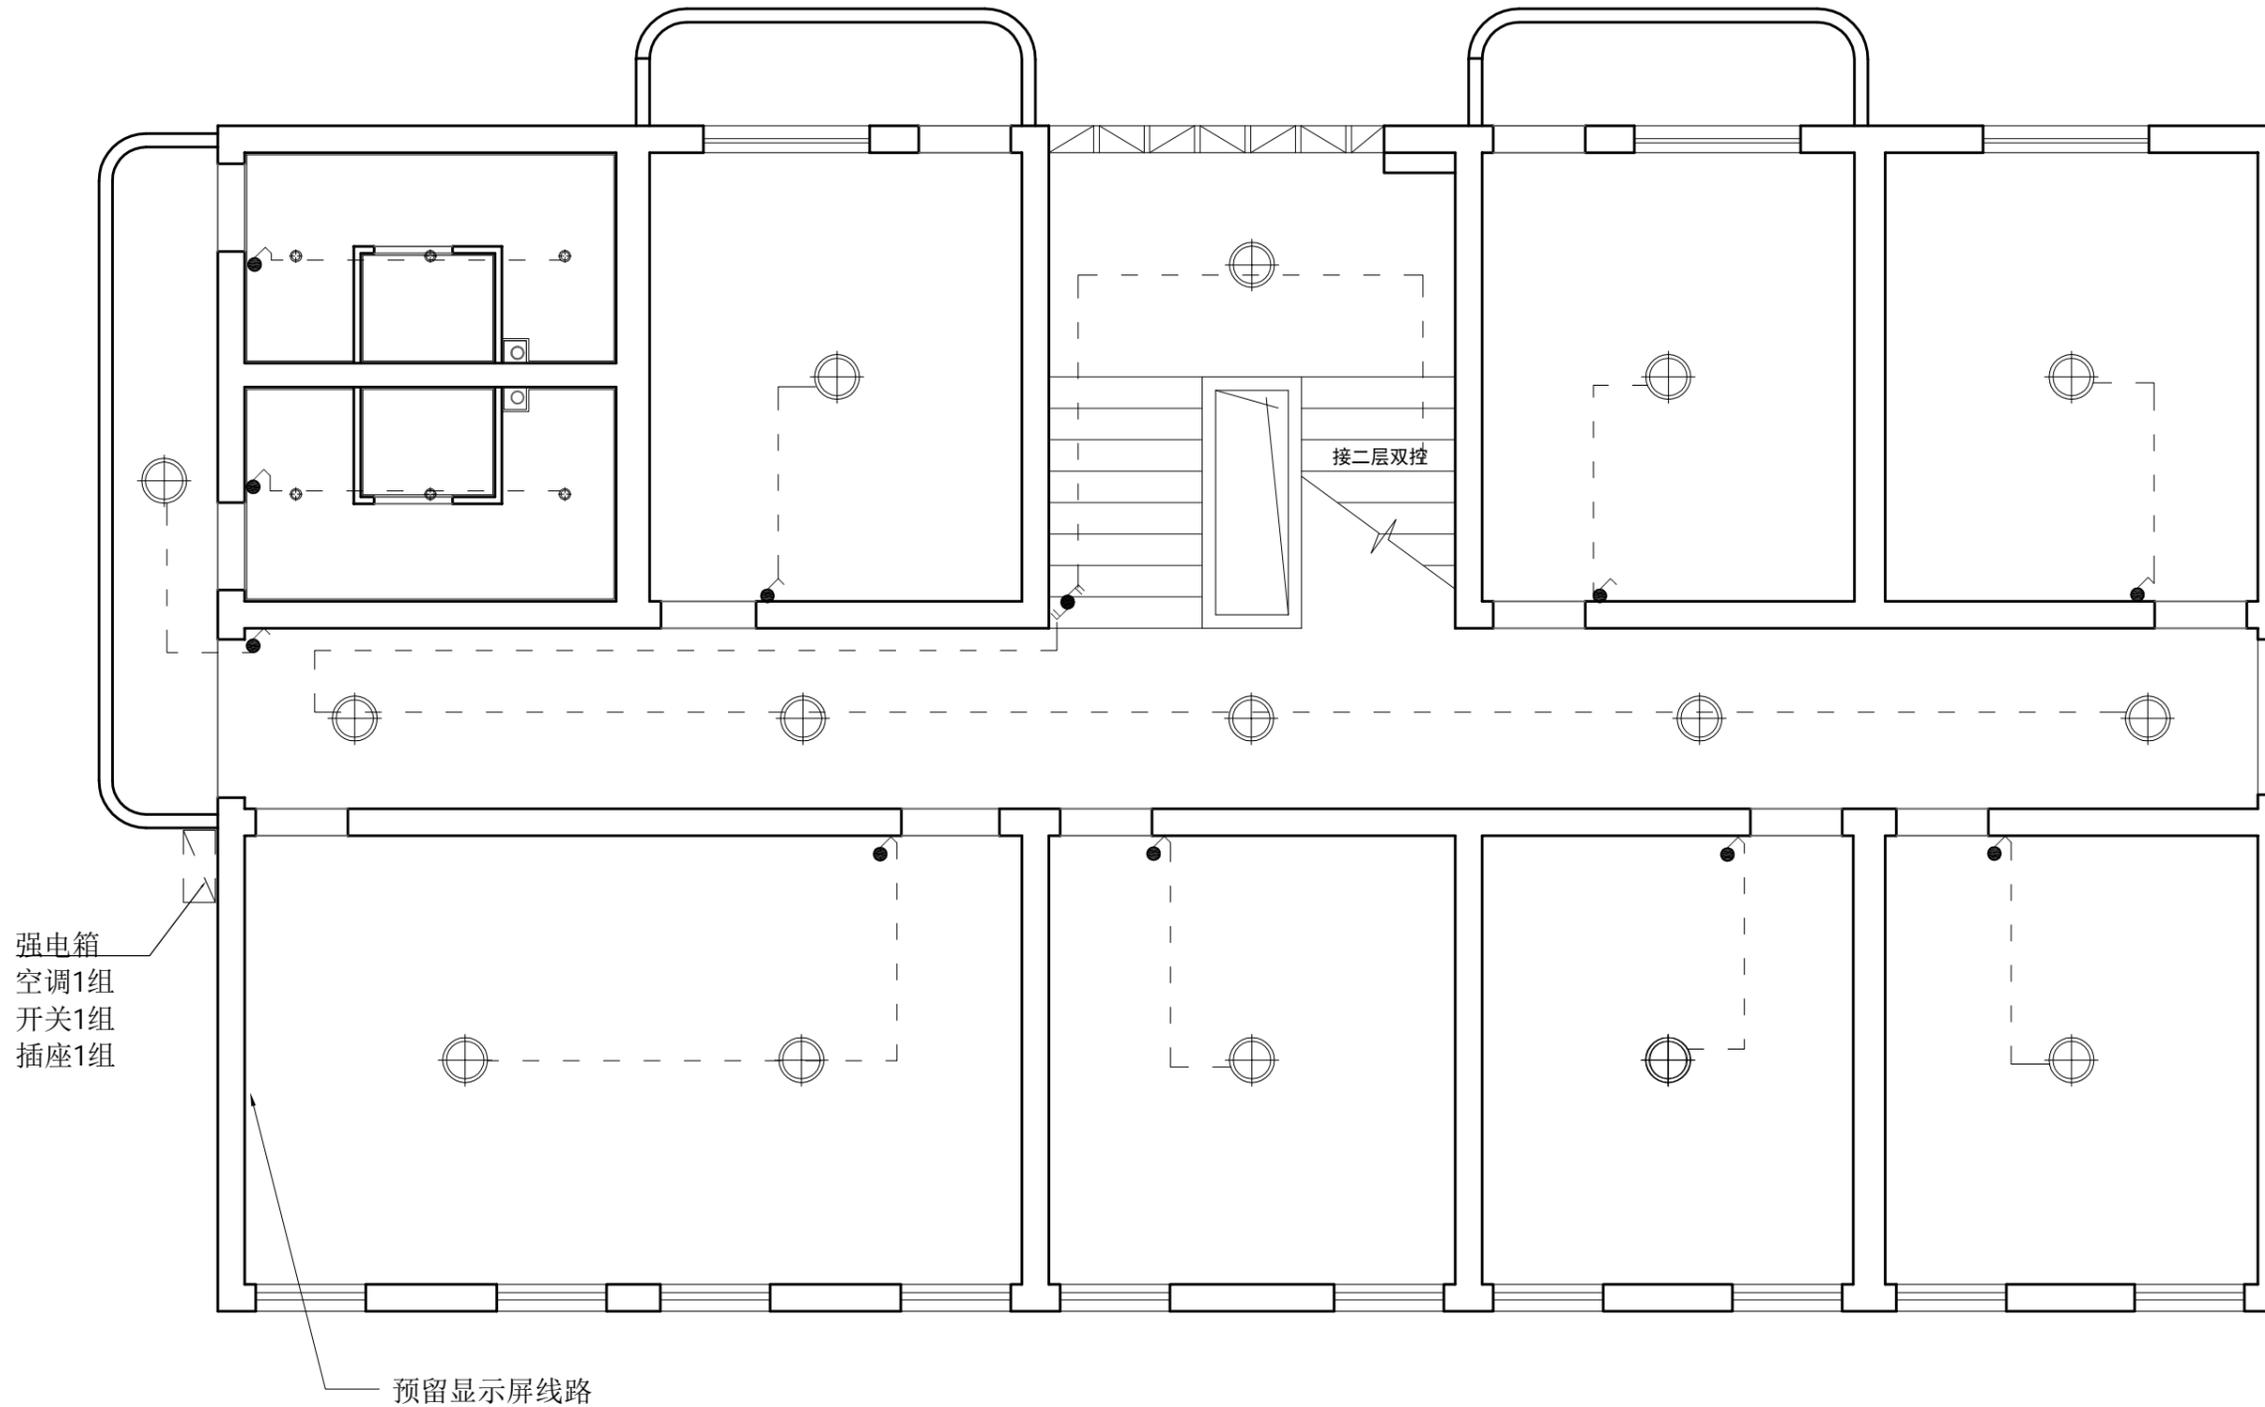

开关图例

符号	名称
	单联暗开关
	双联暗开关
	单联双控制开关
	双联双控制开关



QING FENG ZUI XUE  
清风醉雪设计工作室

工程项目 Project:  
南川区司法局鸣玉司法所  
修缮工程

甲方 first party:  
南川区司法局

图中若有尺寸与设计及现状矛盾之处，可根据现场情况做适当调整，有不明之处应及时与设计人员联系，以确保工程顺利进行。

设计 Designed By:

制图 Drawn By:

校对 Checked By:

审核 Approved By:

三层顶棚布置图


比例 Scale: 1:60

日期 Date: 2025. 5. 24

项目编号 Project NO:

图号 Sheet NO:

张数 number:

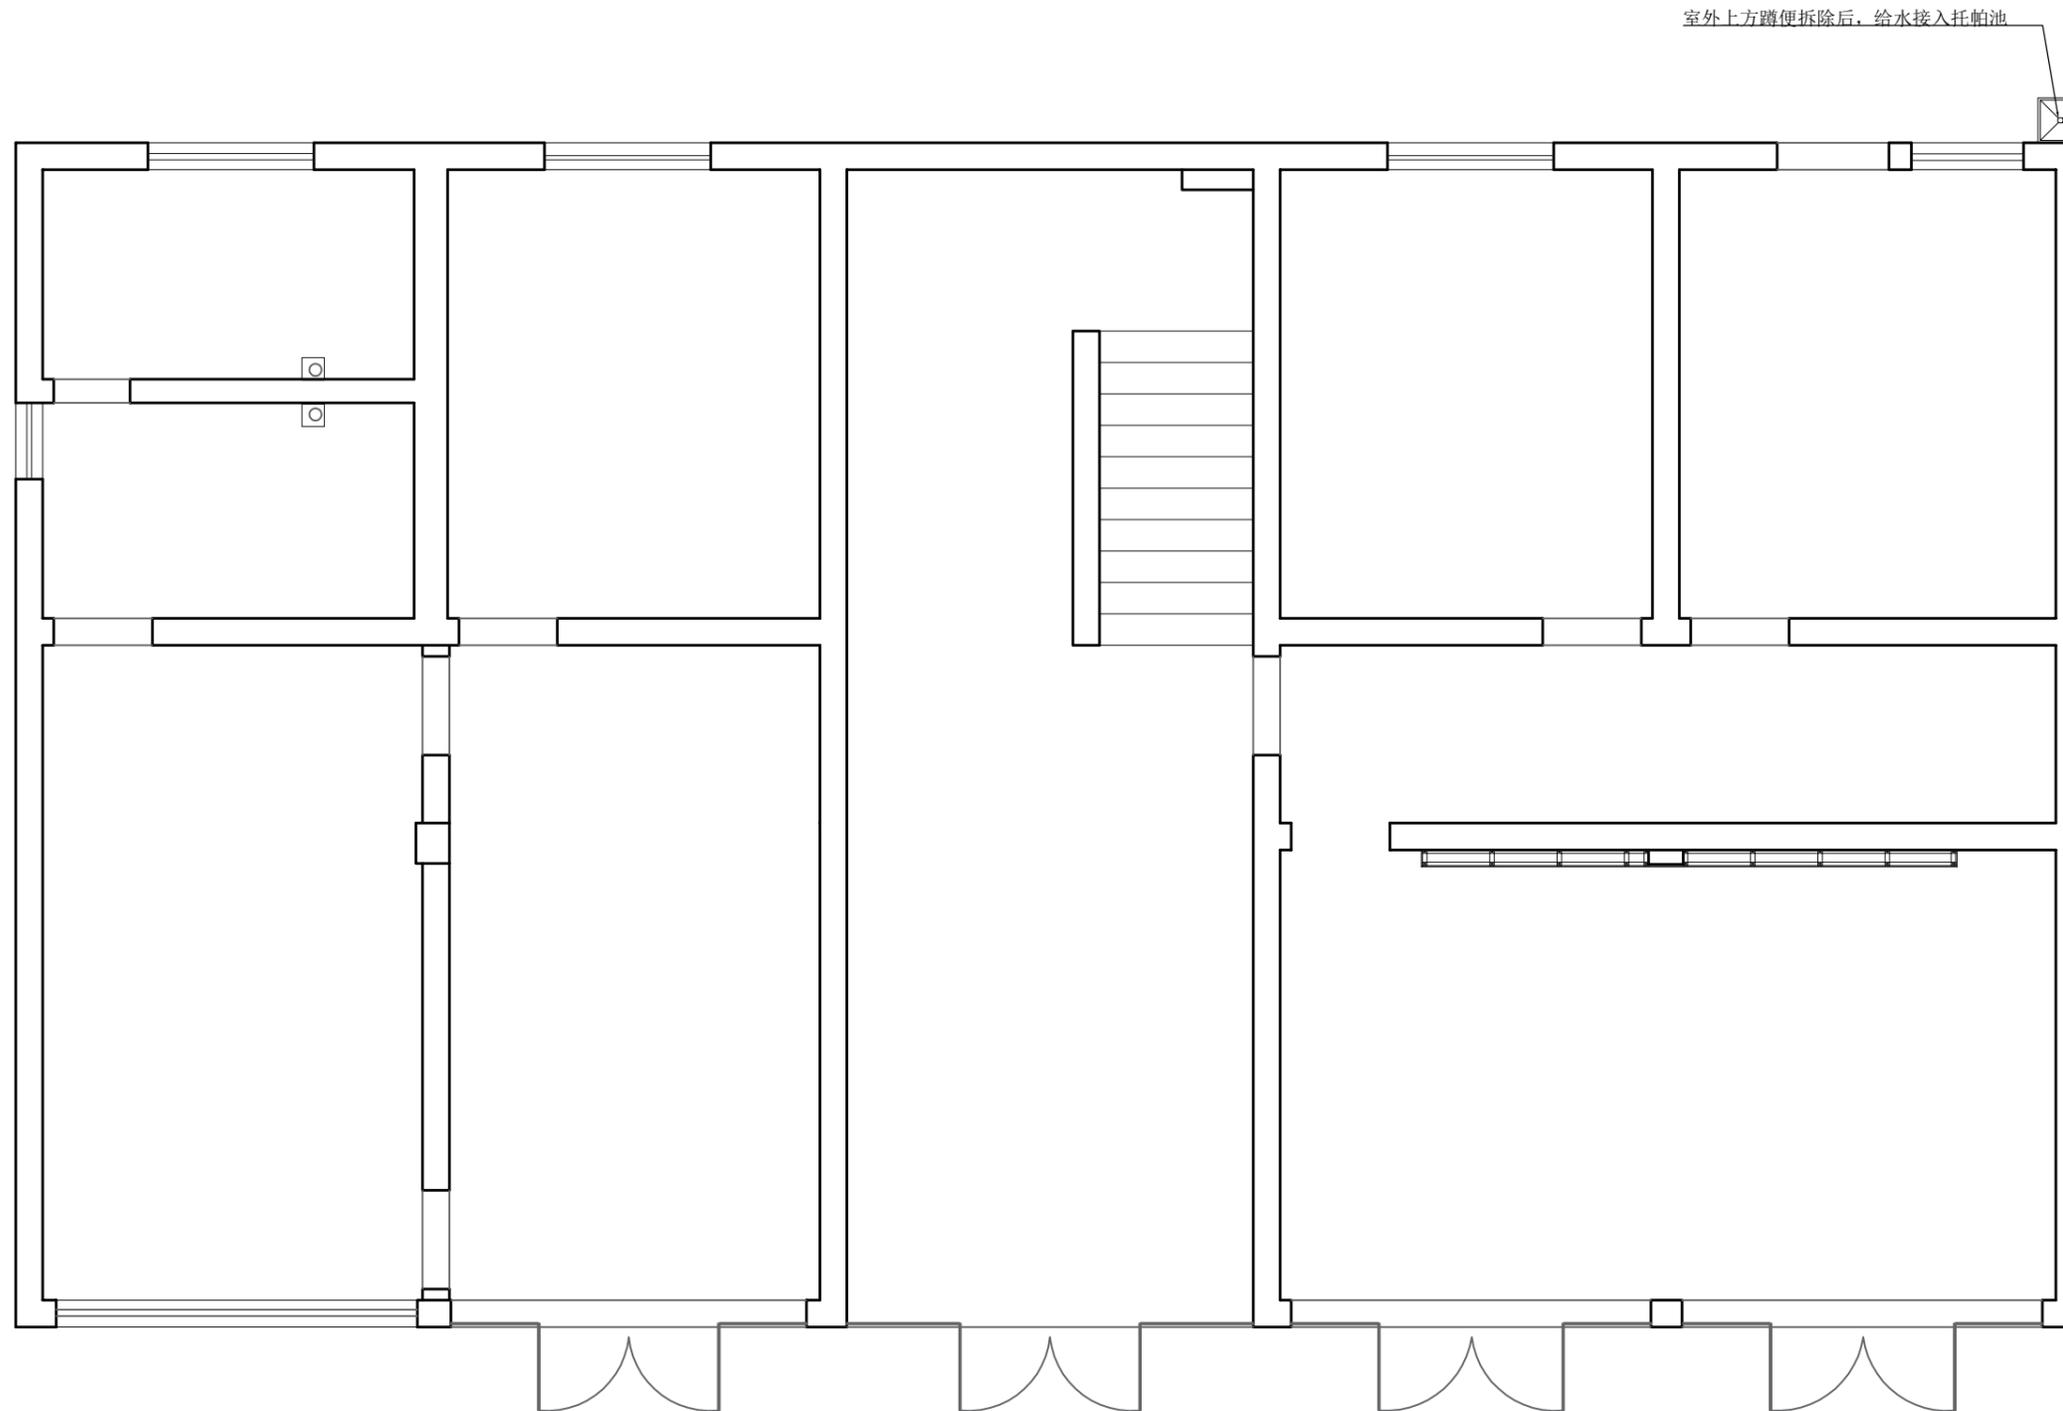

室外上方蹲便拆除后，给水接入托帕池

给水路图例

符号	名称
■	热水器
—	热水路
—	冷水路
◀▶	混水阀
○	冷水龙头



QING FENG ZUI XUE  
清风醉雪设计工作室

工程项目 Project:  
南川区司法局鸣玉司法所  
修缮工程

甲方 first party:  
南川区司法局

图中若有尺寸与设计及现状矛盾之处，可根据现场情况做适当调整，有不明之处应及时与设计人员联系，以确保工程顺利进行。

设计 Designed By: *李辉*

制图 Drawn By:

校对 Checked By:

审核 Approved By:

二层给水置图


比例 Scale: 1:60

日期 Date: 2025. 5. 24

项目编号 Project NO:


图号 Sheet NO:

张数 number:

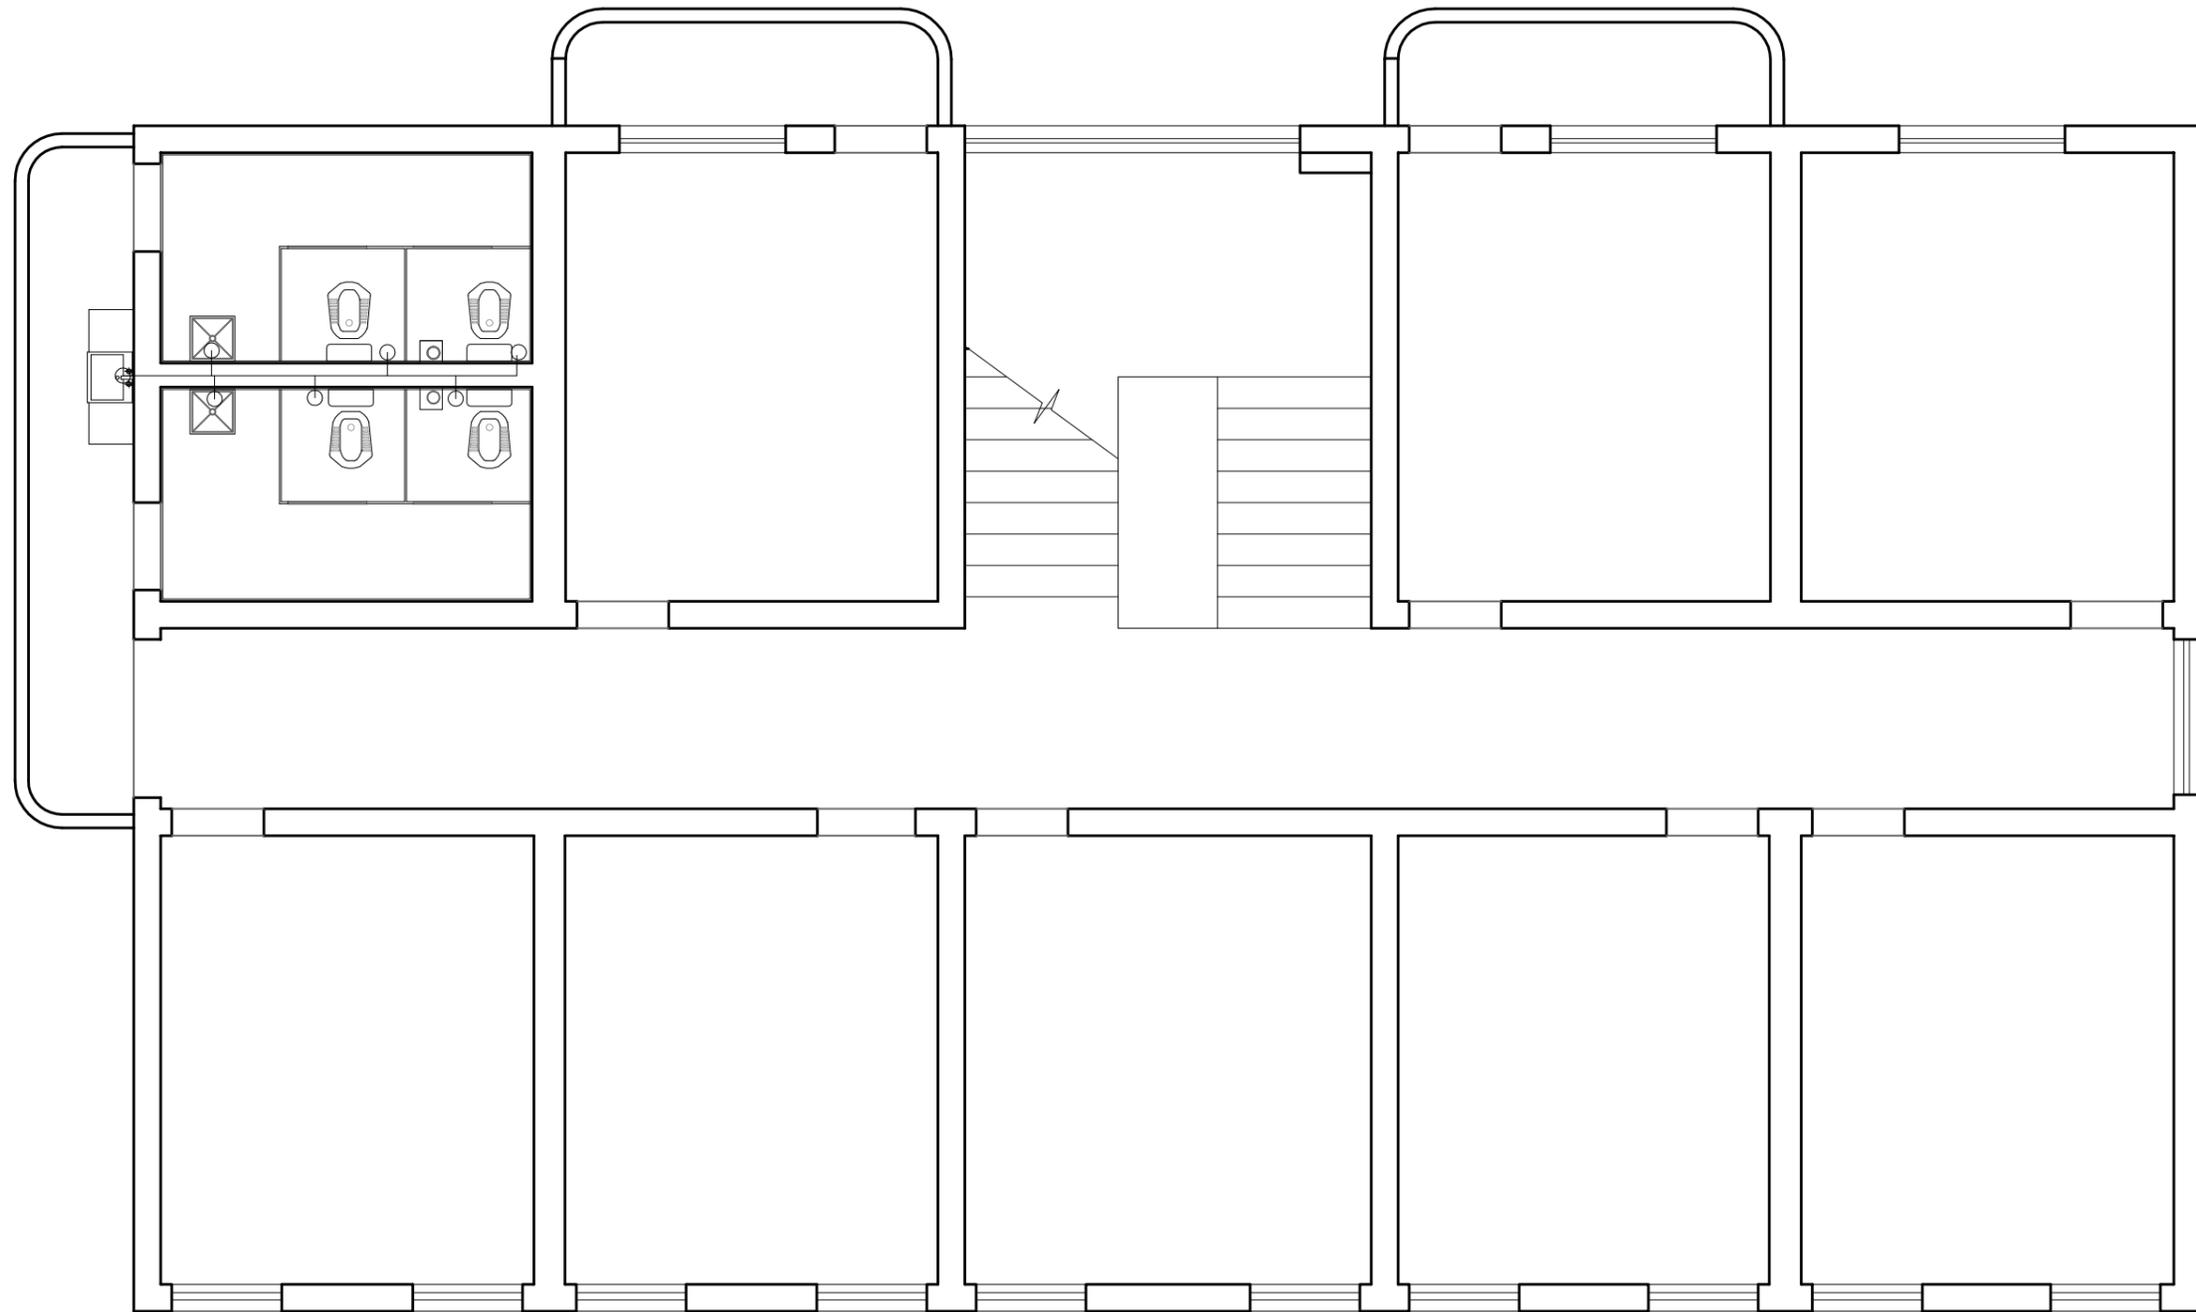

给水路图例

符号	名称
■	热水器
—	热水路
—	冷水路
◀▶	混水阀
○	冷水龙头

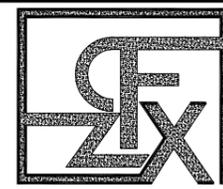

QING FENG ZUI XUE  
清风醉雪设计工作室

工程项目 Project:  
南川区司法局鸣玉司法所  
修缮工程

甲方 first party:  
南川区司法局

图中若有尺寸与设计及现状矛盾之处，可根据现场情况做适当调整，有不明之处应及时与设计人员联系，以确保工程顺利进行。

设计 Designed By: *李群*

制图 Drawn By:

校对 Checked By:

审核 Approved By:

二层给水置图


比例 Scale: 1:60

日期 Date: 2025. 5. 24

项目编号 Project NO:


图号 Sheet NO:

张数 number:

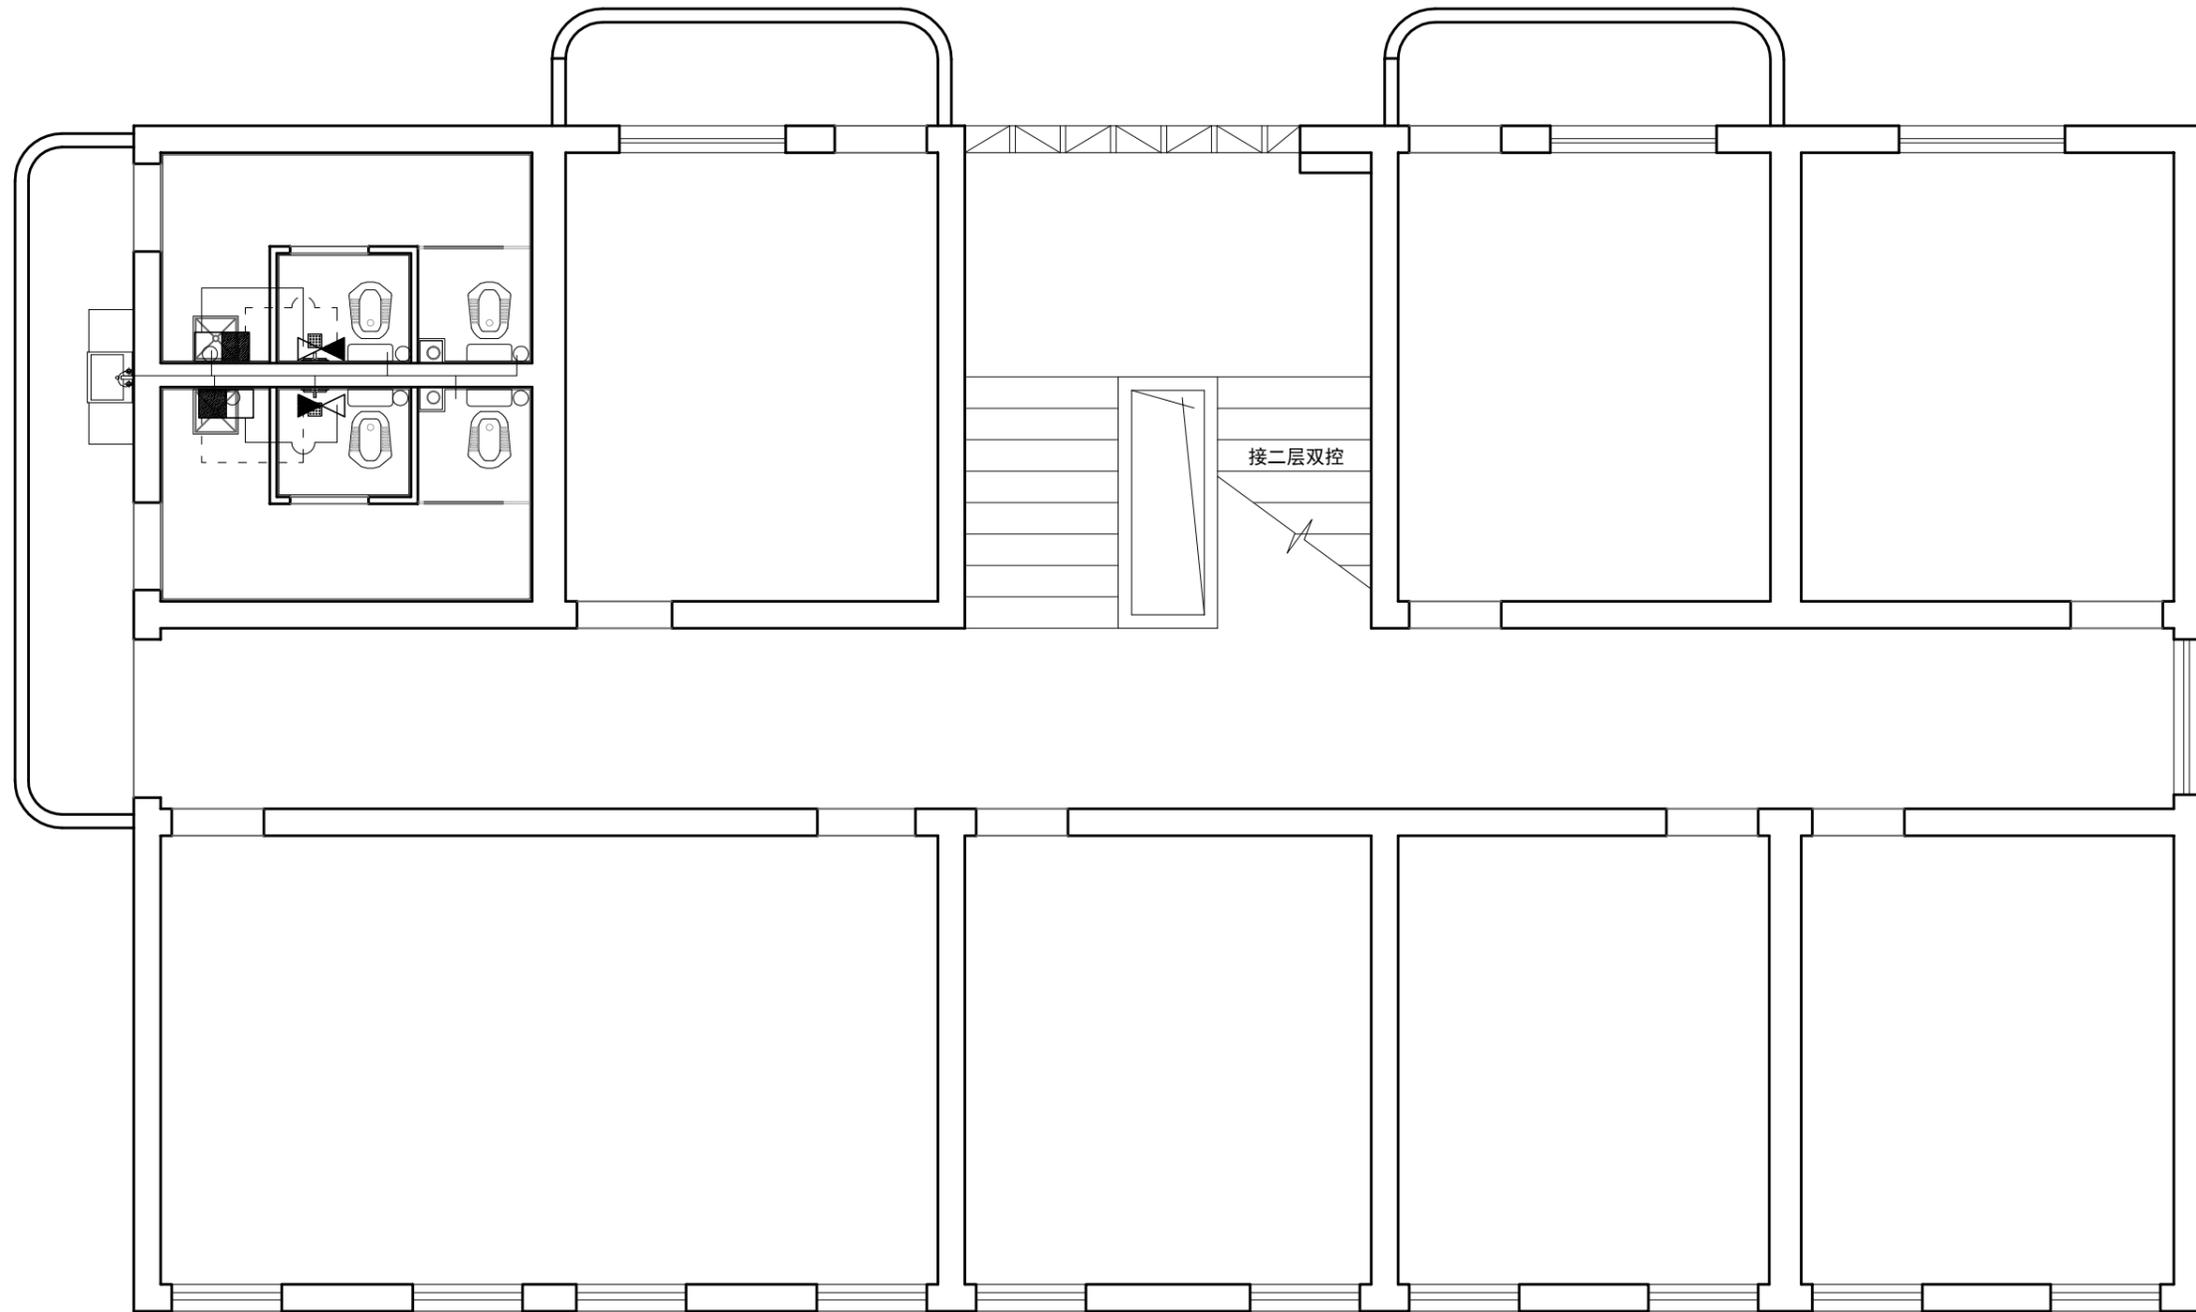

给水路图例

符号	名称
■	热水器
—	热水路
—	冷水路
◀▶	混水阀
○	冷水龙头

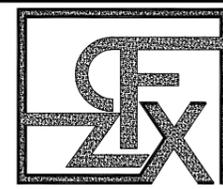

QING FENG ZUI XUE  
清风醉雪设计工作室

工程项目 Project:  
南川区司法局鸣玉司法所  
修缮工程

甲方 first party:  
南川区司法局

图中若有尺寸与设计及现状矛盾之处，可根据现场情况做适当调整，有不明之处应及时与设计人员联系，以确保工程顺利进行。

设计 Designed By: *李群*

制图 Drawn By:

校对 Checked By:

审核 Approved By:

三层给水布置图


比例 Scale: 1:60

日期 Date: 2025. 5. 24

项目编号 Project NO:

图号 Sheet NO:

张数 number:

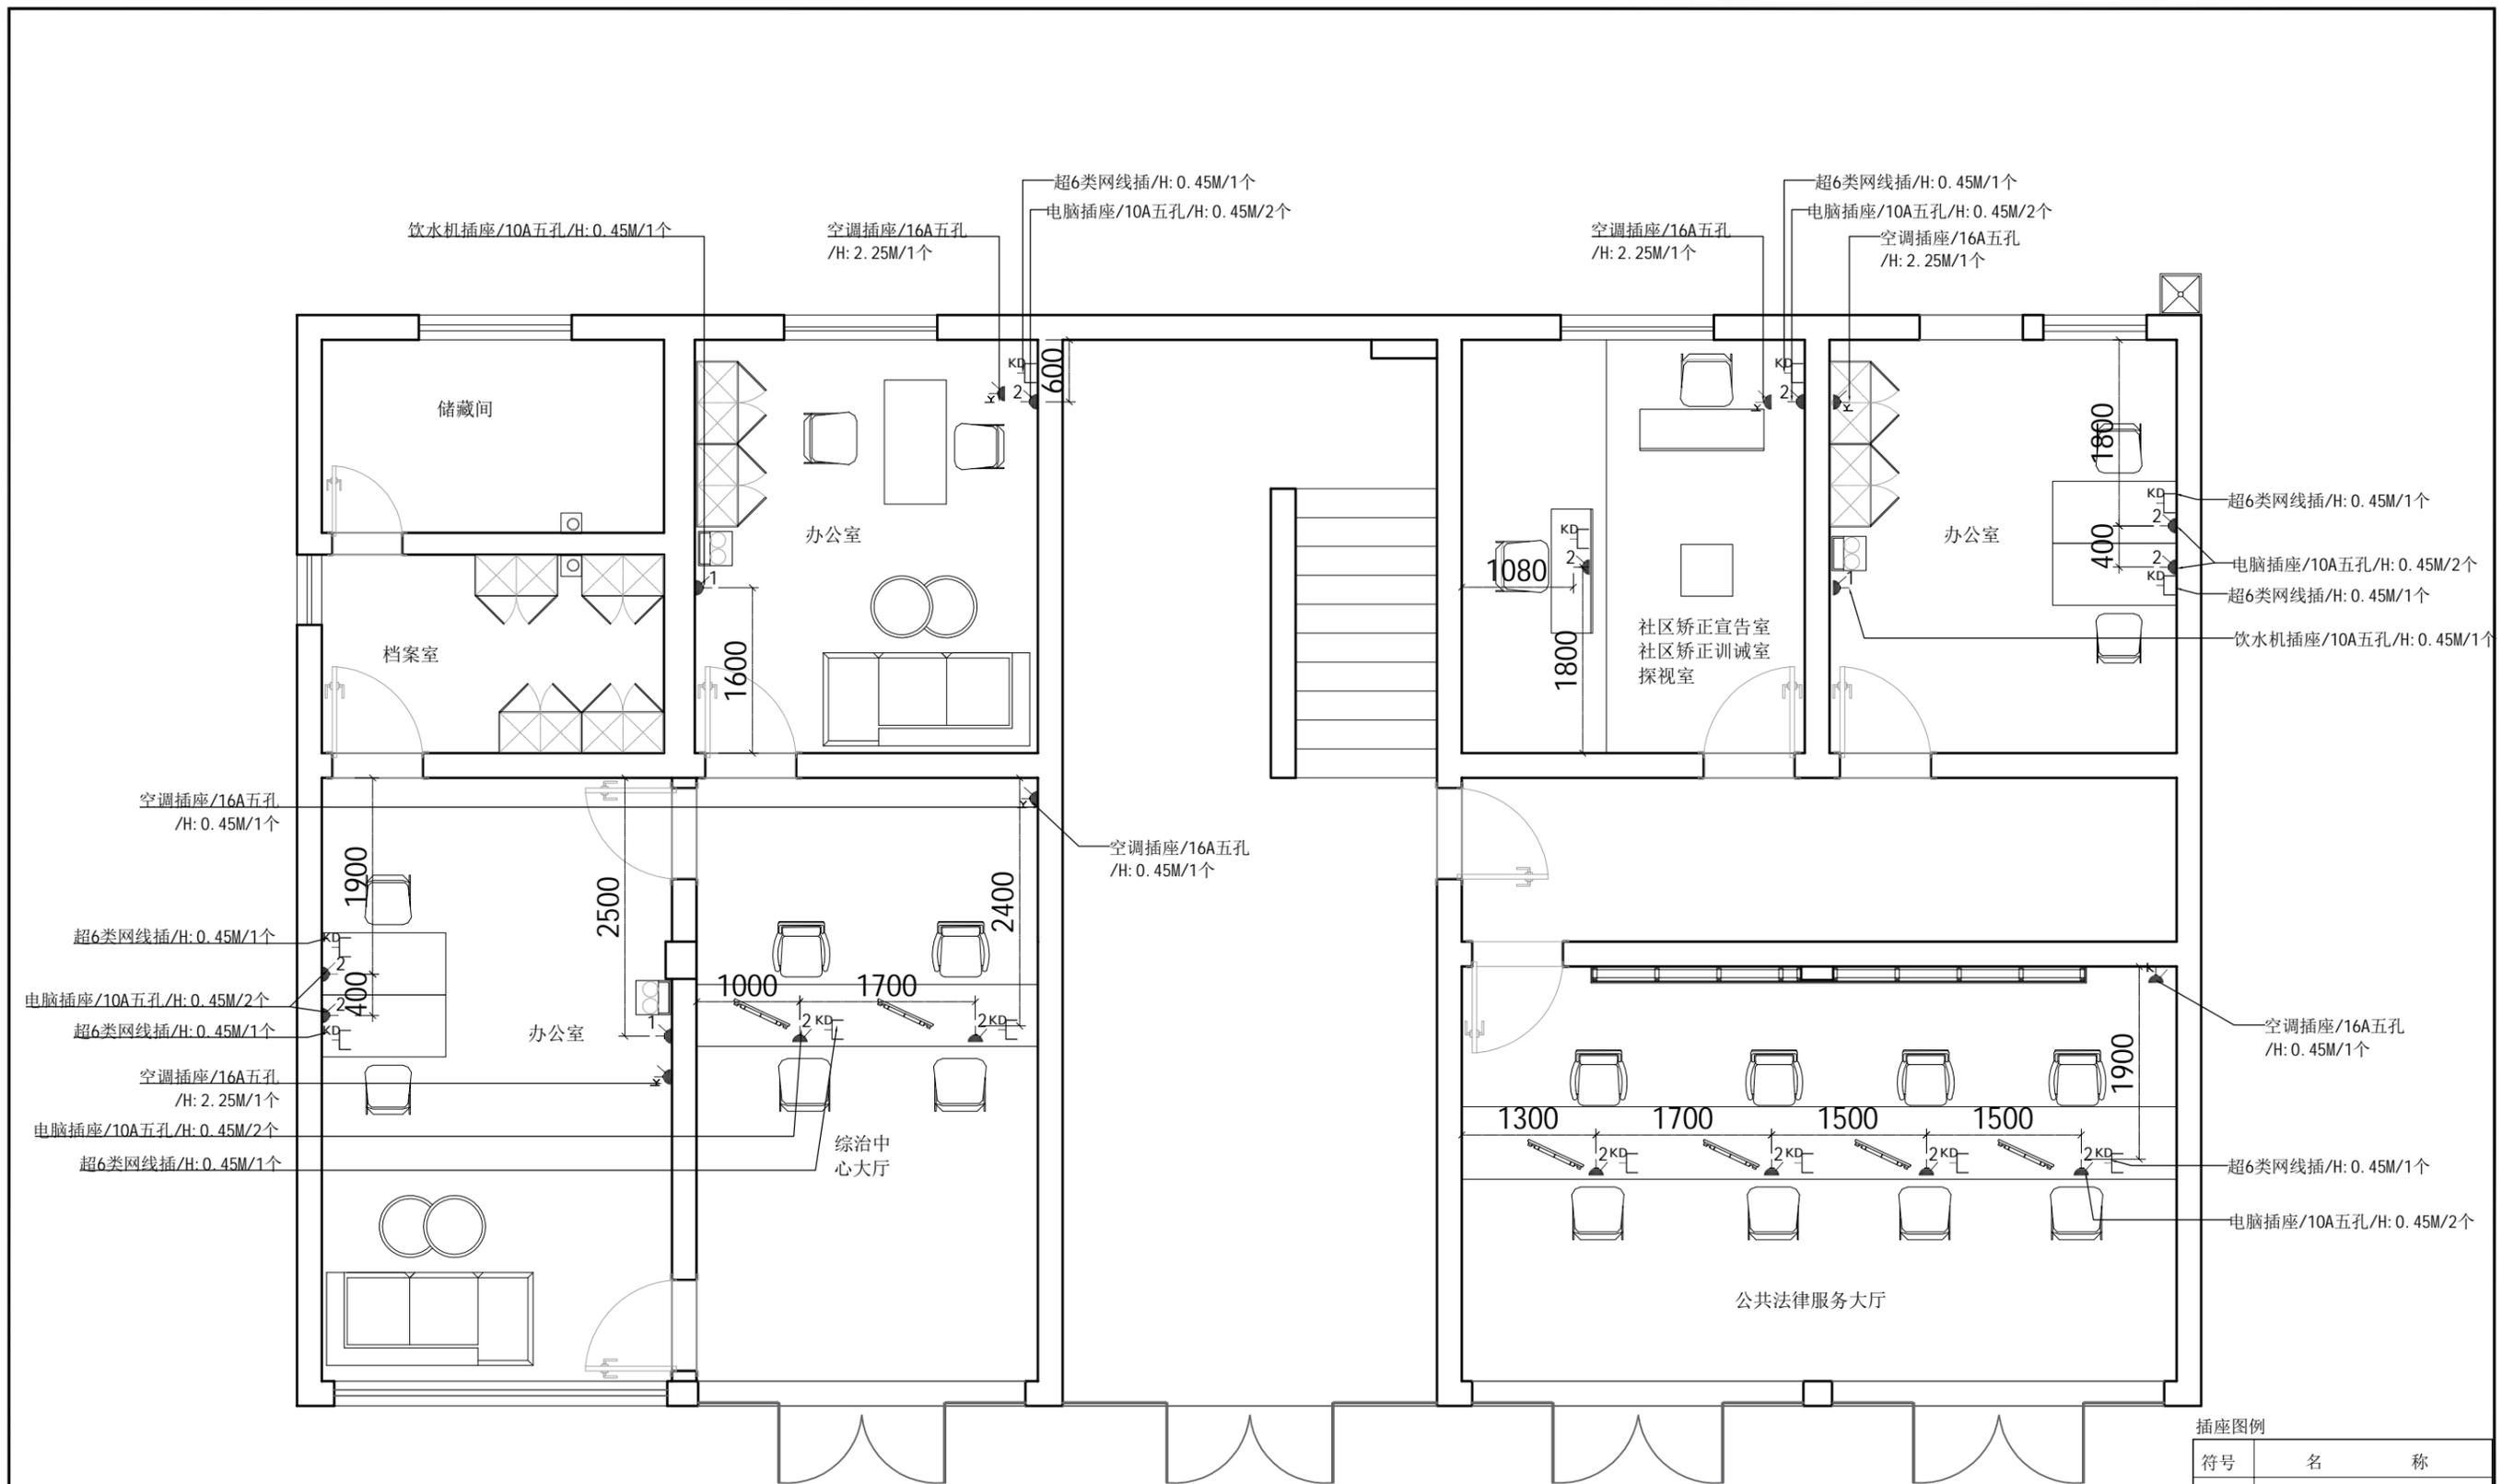

插座图例

符号	名称
	单相双孔和三孔组合式暗插座
	空调插座
	宽带网接线盒



QING FENG ZUI XUE  
清风醉雪设计工作室

工程项目 Project:  
南川区司法局鸣玉司法所  
修缮工程  
甲方 first party:  
南川区司法局

图中若有尺寸与设计及现状矛盾之处, 可根据现场情况做适当调整, 有不明之处应及时与设计人员联系, 以确保工程顺利进行。

设计 Designed By:

制图 Drawn By:

校对 Checked By:

审核 Approved By:

一层插座定位图


比例 Scale: 1:60

项目编号 Project NO:

张数 number:


日期 Date: 2025. 5. 24

图号 Sheet NO:

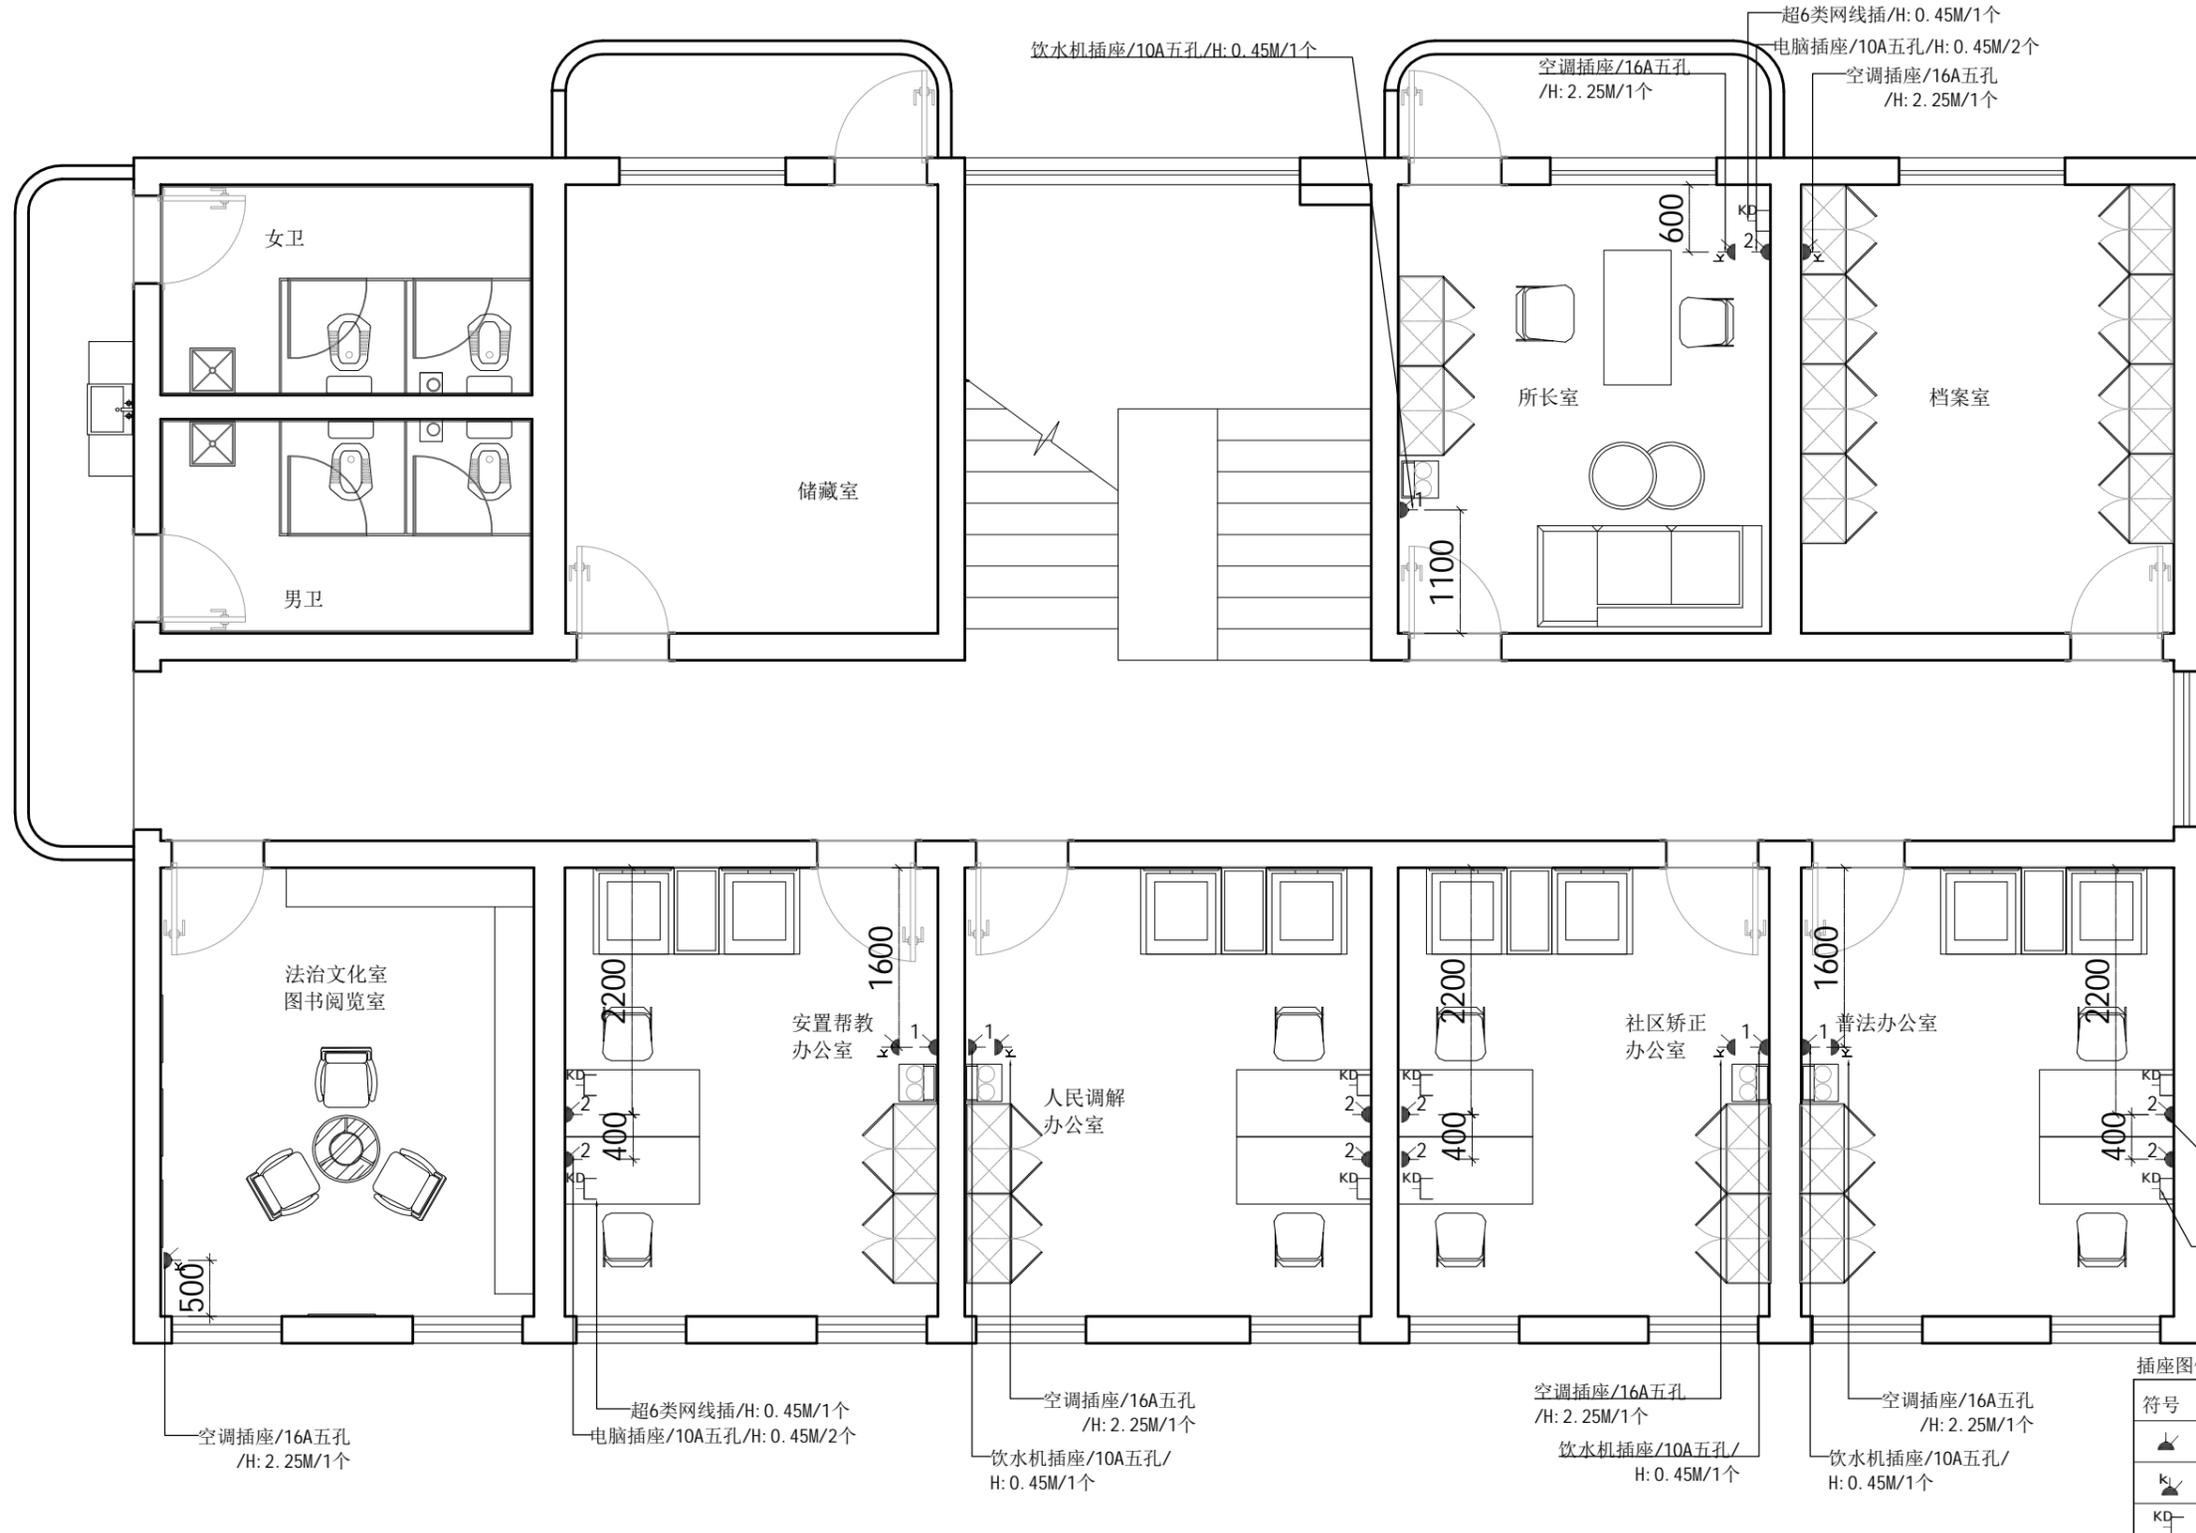

插座图例

符号	名称
	单相双孔和三孔组合式暗插座
	空调插座
	宽带网接线盒

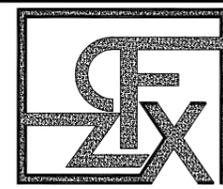

QING FENG ZUI XUE  
清风醉雪设计工作室

工程项目 Project:  
南川区司法局鸣玉司法所  
修缮工程

甲方 first party:  
南川区司法局

图中若有尺寸与设计及现状矛盾之处, 可根据现场情况做适当调整, 有不明之处应及时与设计人员联系, 以确保工程顺利进行。

设计 Designed By:

制图 Drawn By:

校对 Checked By:

审核 Approved By:

二层插座定位图



比例 Scale: 1:60

日期 Date: 2025. 5. 24

项目编号 Project NO:

图号 Sheet NO:

张数 number:

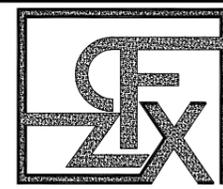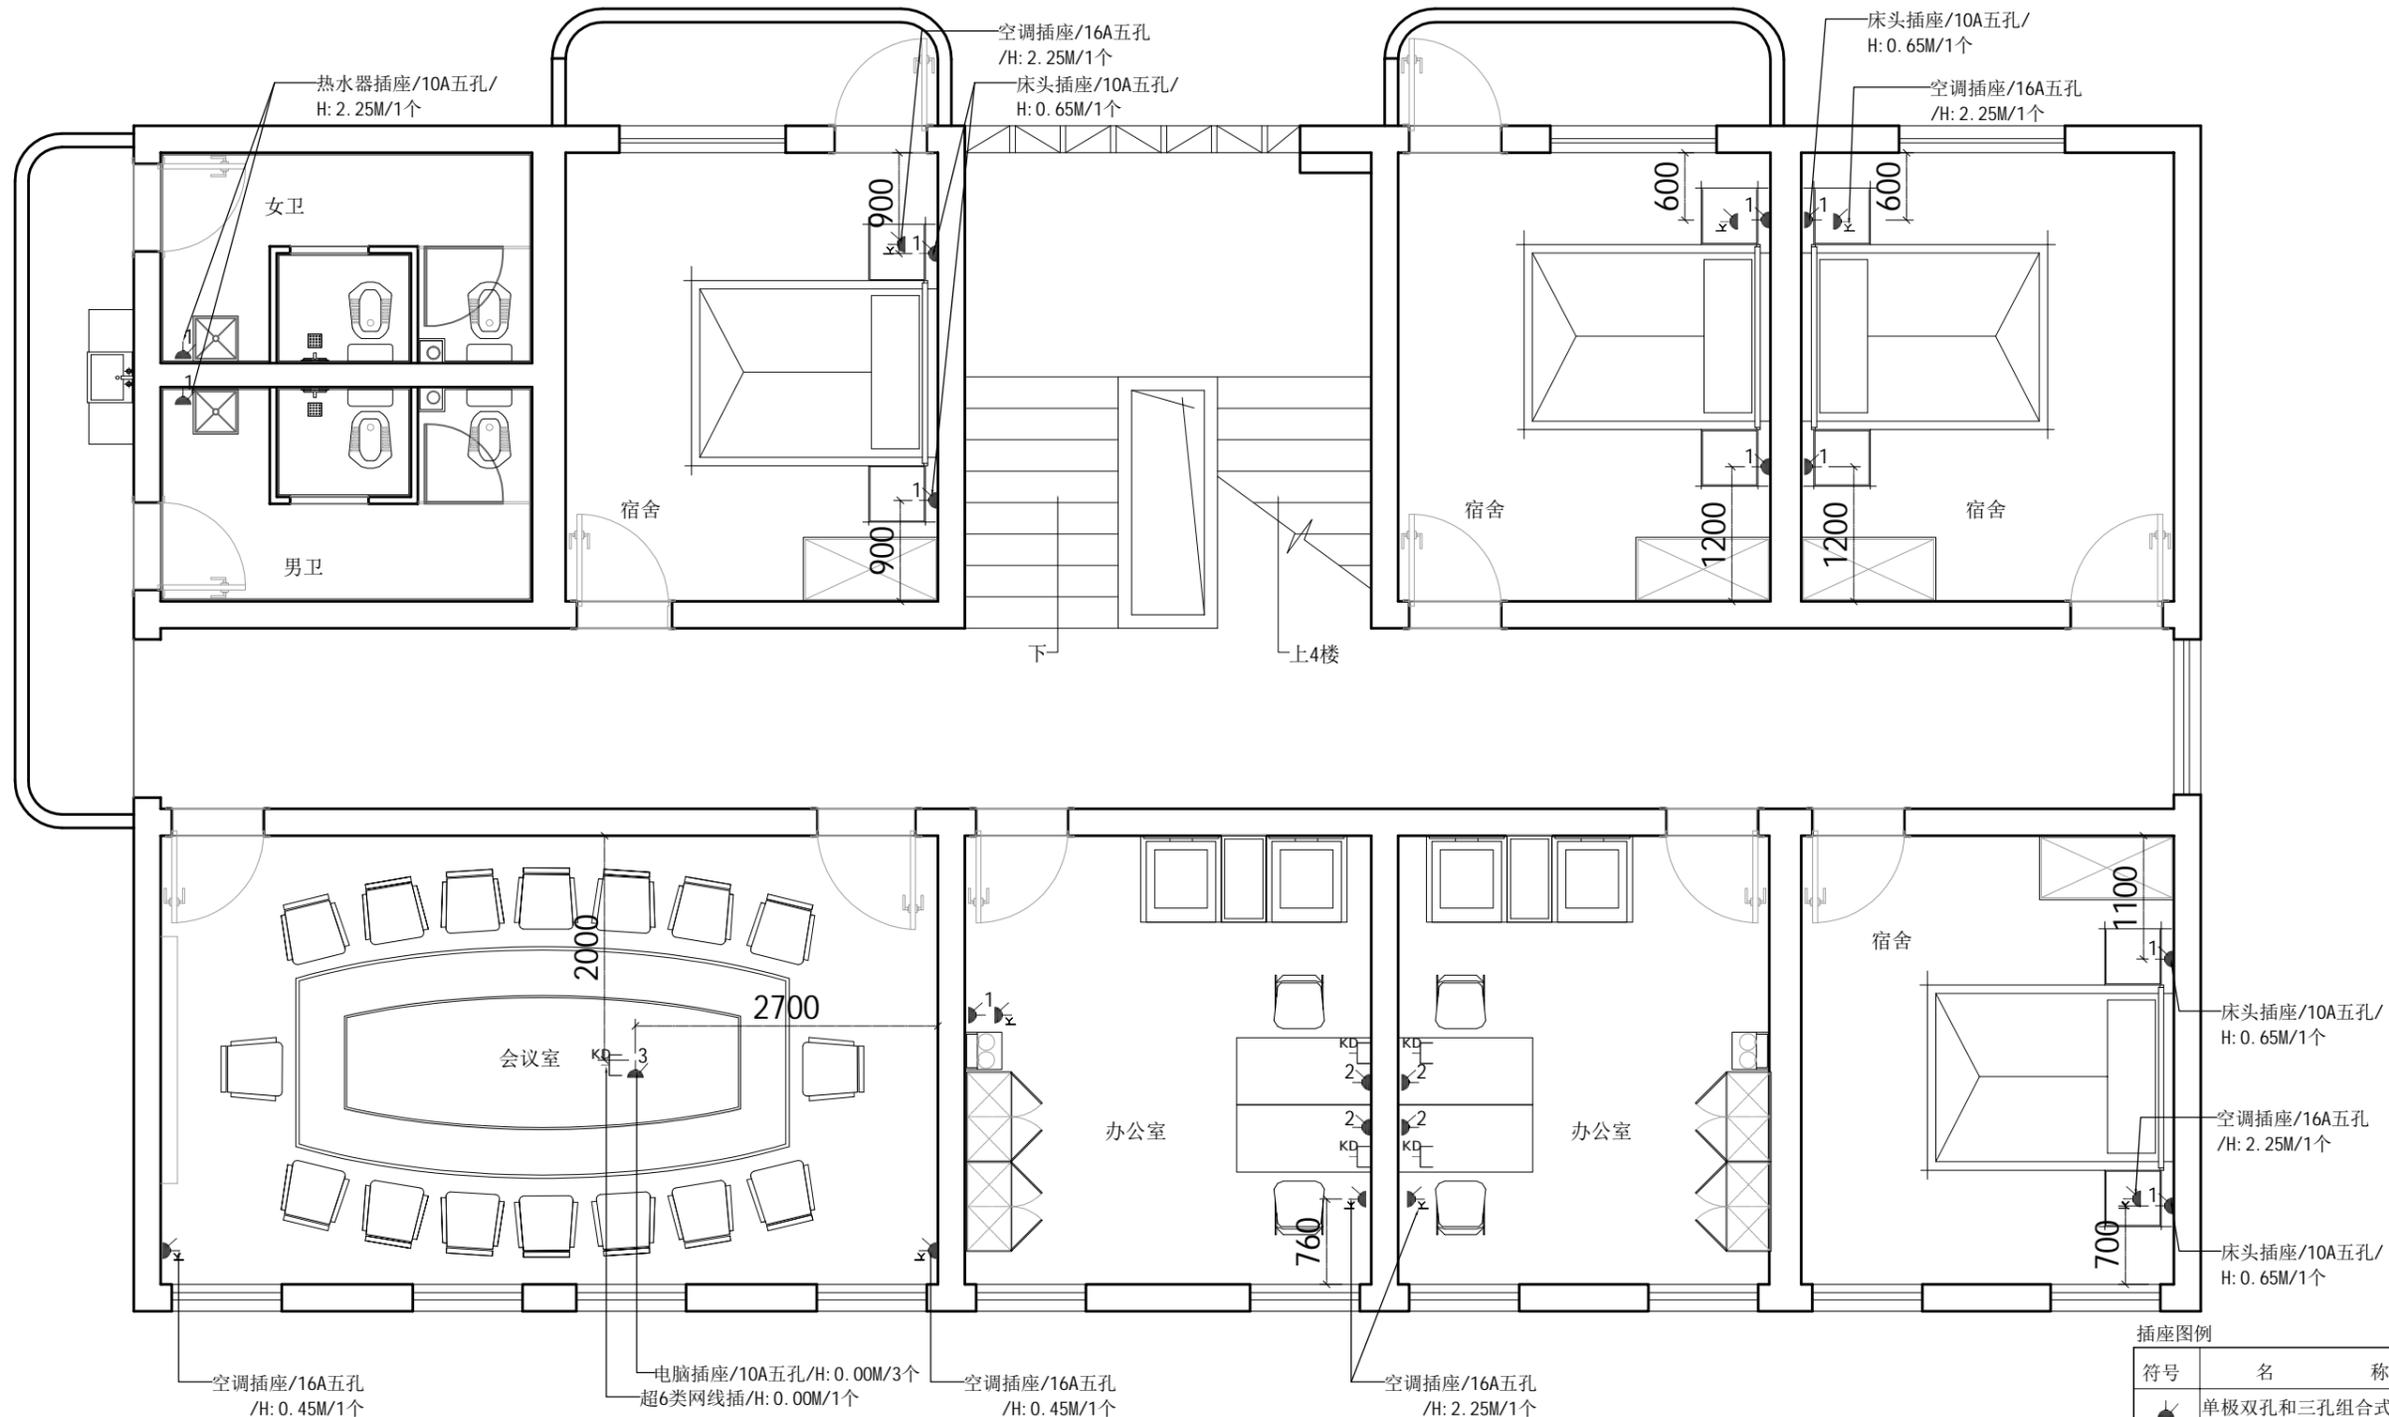

QING FENG ZUI XUE  
清风醉雪设计工作室

工程项目 Project:  
南川区司法局鸣玉司法所  
修缮工程

甲方 first party:  
南川区司法局

图中若有尺寸与设计及现状矛盾之处, 可根据现场情况做适当调整, 有不明之处应及时与设计人员联系, 以确保工程顺利进行。

设计 Designed By: *李群*

制图 Drawn By: *李群*

校对 Checked By:

审核 Approved By:

三层插座定位图



比例 Scale: 1:60

日期 Date: 2025. 5. 24

项目编号 Project NO:

图号 Sheet NO:

张数 number:

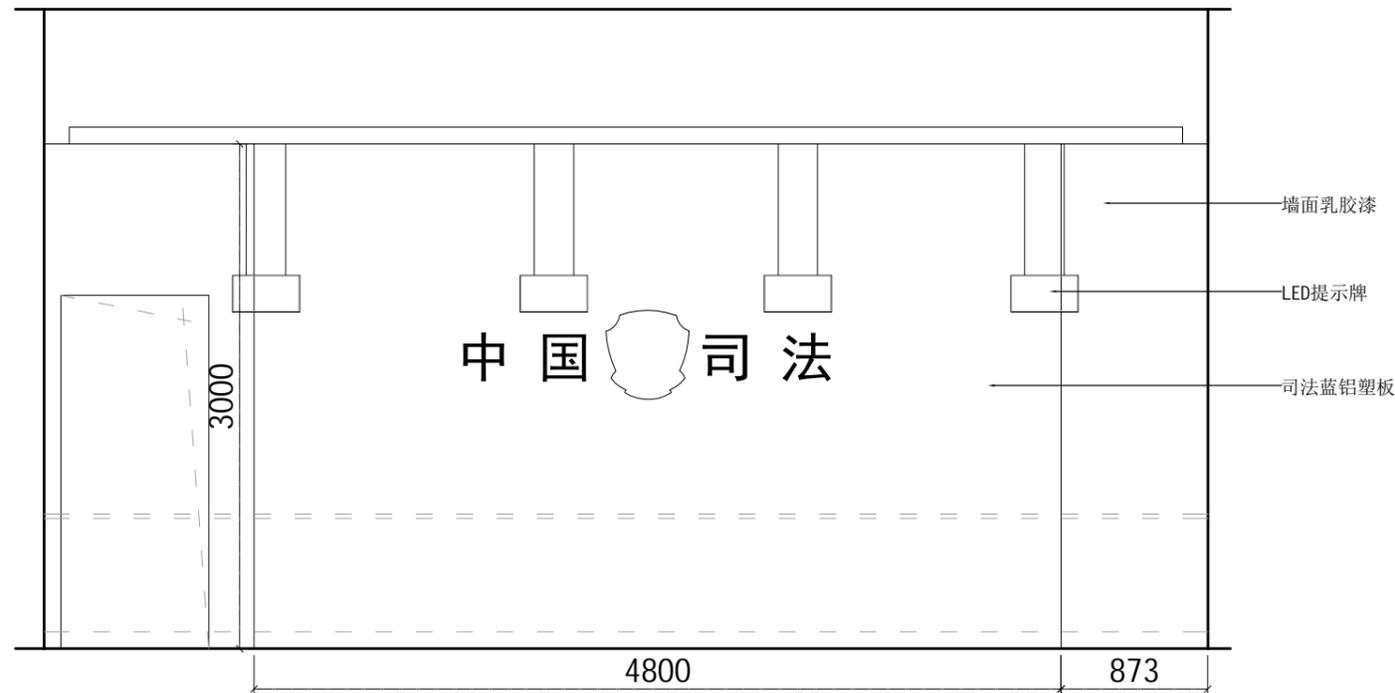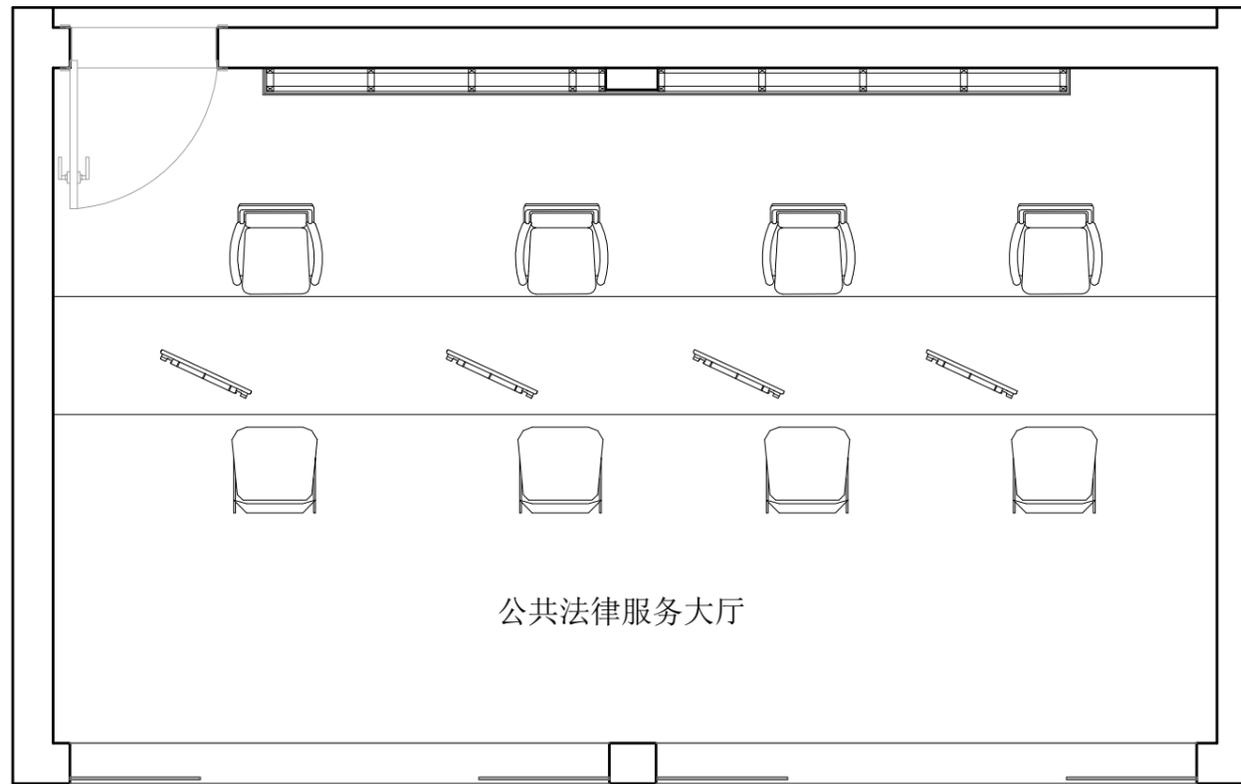

QING FENG ZUI XUE  
清风醉雪设计工作室


工程项目 Project:  
南川区司法局鸣玉司法所  
修缮工程  
甲方 first party:  
南川区司法局

图中若有尺寸与设计及现状矛盾之处，可根据现场情况做适当调整，有不明之处应及时与设计人员联系，以确保工程顺利进行。


设计 Designed By:   
制图 Drawn By:  
校对 Checked By:

审核 Approved By:


一层大厅A立面图		
比例 Scale: 1:40	项目编号 Project NO:	张数 number:
日期 Date: 2025. 5. 24	图号 Sheet NO:	

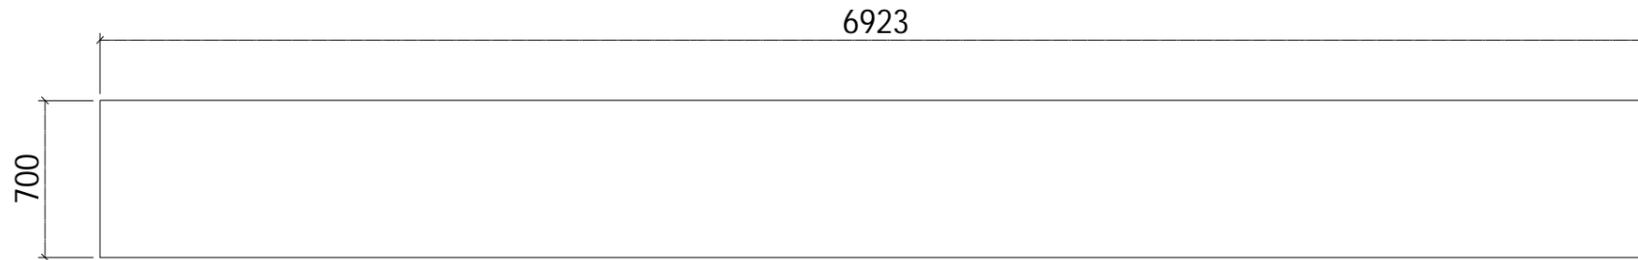


俯视图

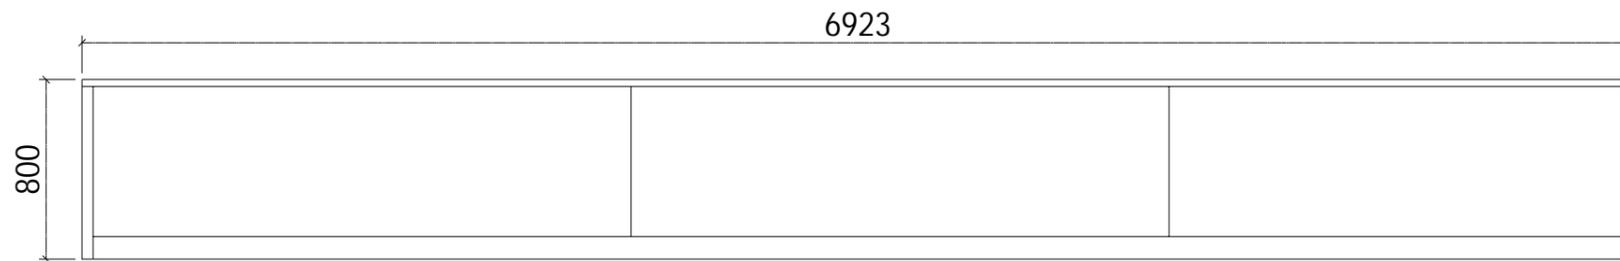

外立面图

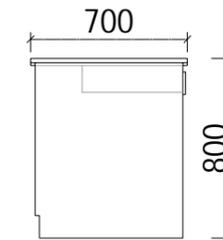

侧立面图

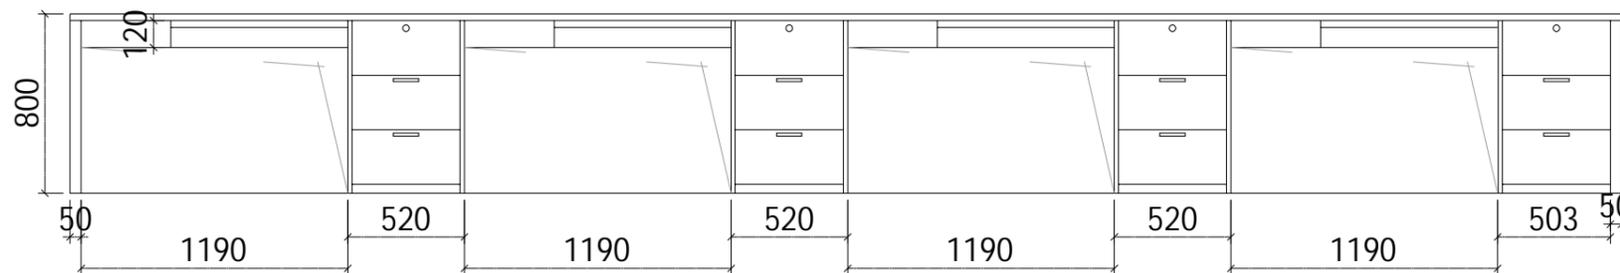

内立面图



QING FENG ZUI XUE  
清风醉雪设计工作室

工程项目 Project:  
南川区司法局鸣玉司法所  
修缮工程  
甲方 first party:  
南川区司法局

图中若有尺寸与设计及现状矛盾之处，可根据现场情况做适当调整，有不明之处应及时与设计人员联系，以确保工程顺利进行。

设计 Designed By: *李辉*  
制图 Drawn By:  
校对 Checked By:

审核 Approved By:

一层大厅服务台详图




比例 Scale: 1:30

项目编号 Project NO:


张数 number:

日期 Date: 2025. 5. 24

图号 Sheet NO:

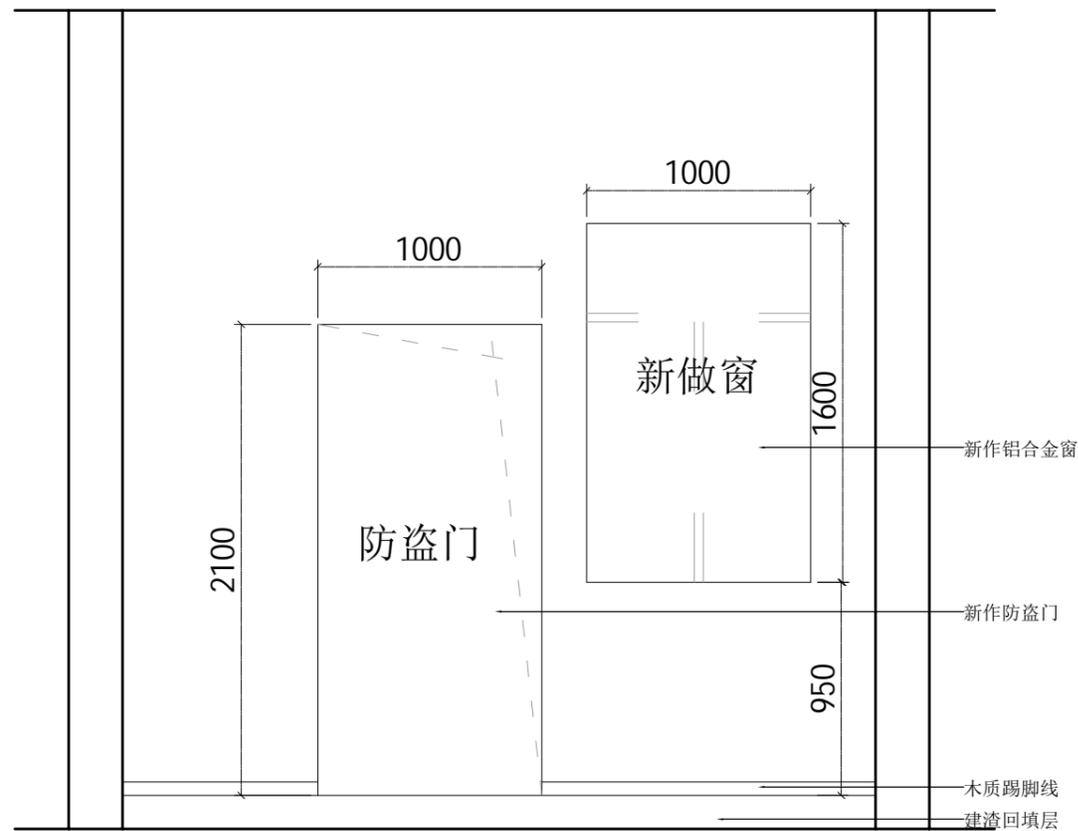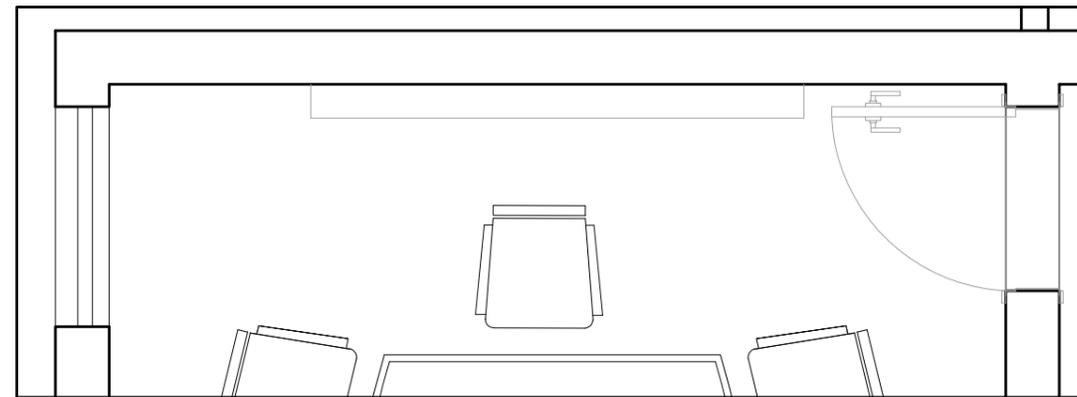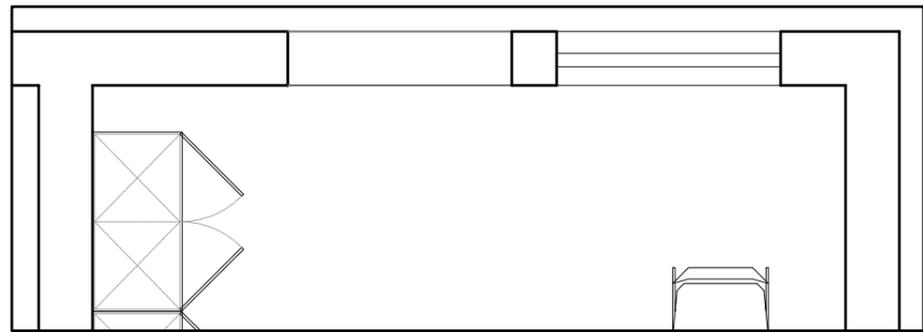

一层右上角办公室A立面图

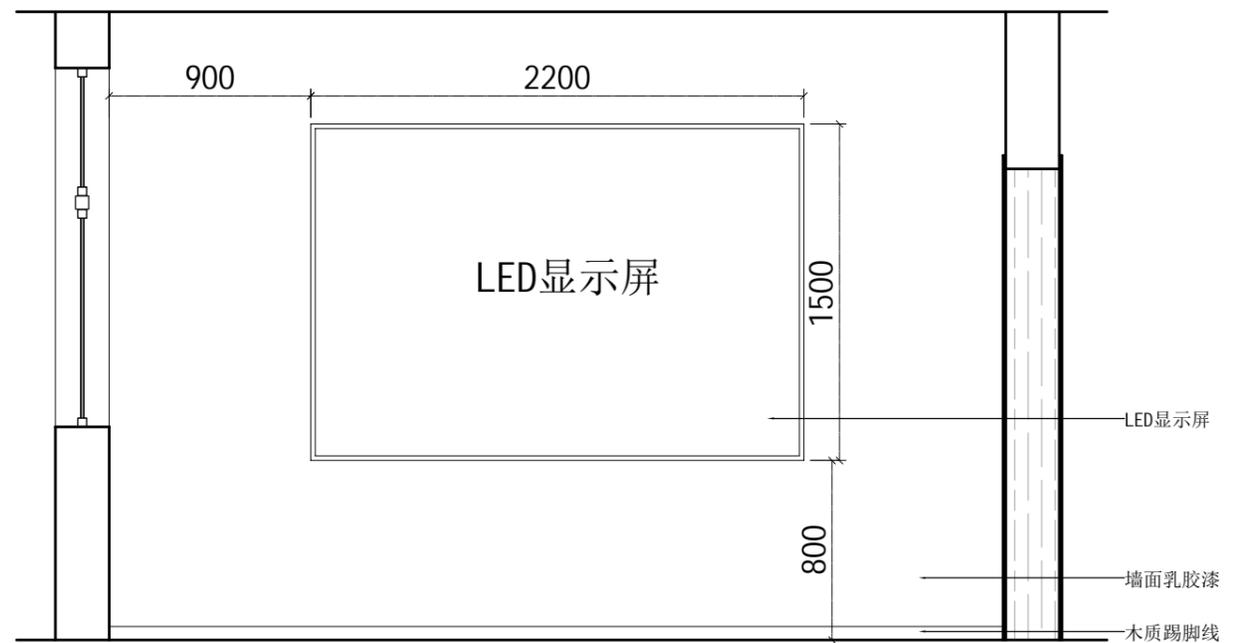

三层会议室A立面图



QING FENG ZUI XUE  
清风醉雪设计工作室

工程项目 Project:  
南川区司法局鸣玉司法所  
修缮工程  
甲方 first party:  
南川区司法局

图中若有尺寸与设计及现状矛盾之处, 可根据现场情况做适当调整, 有不明之处应及时与设计人员联系, 以确保工程顺利进行。

设计 Designed By: *李群*  
制图 Drawn By:  
校对 Checked By:

审核 Approved By:

一层办公室、三层会议室A立面图  
比例 Scale: 1:40  
日期 Date: 2025. 5. 24  
项目编号 Project NO:  
图号 Sheet NO:  
张数 number: