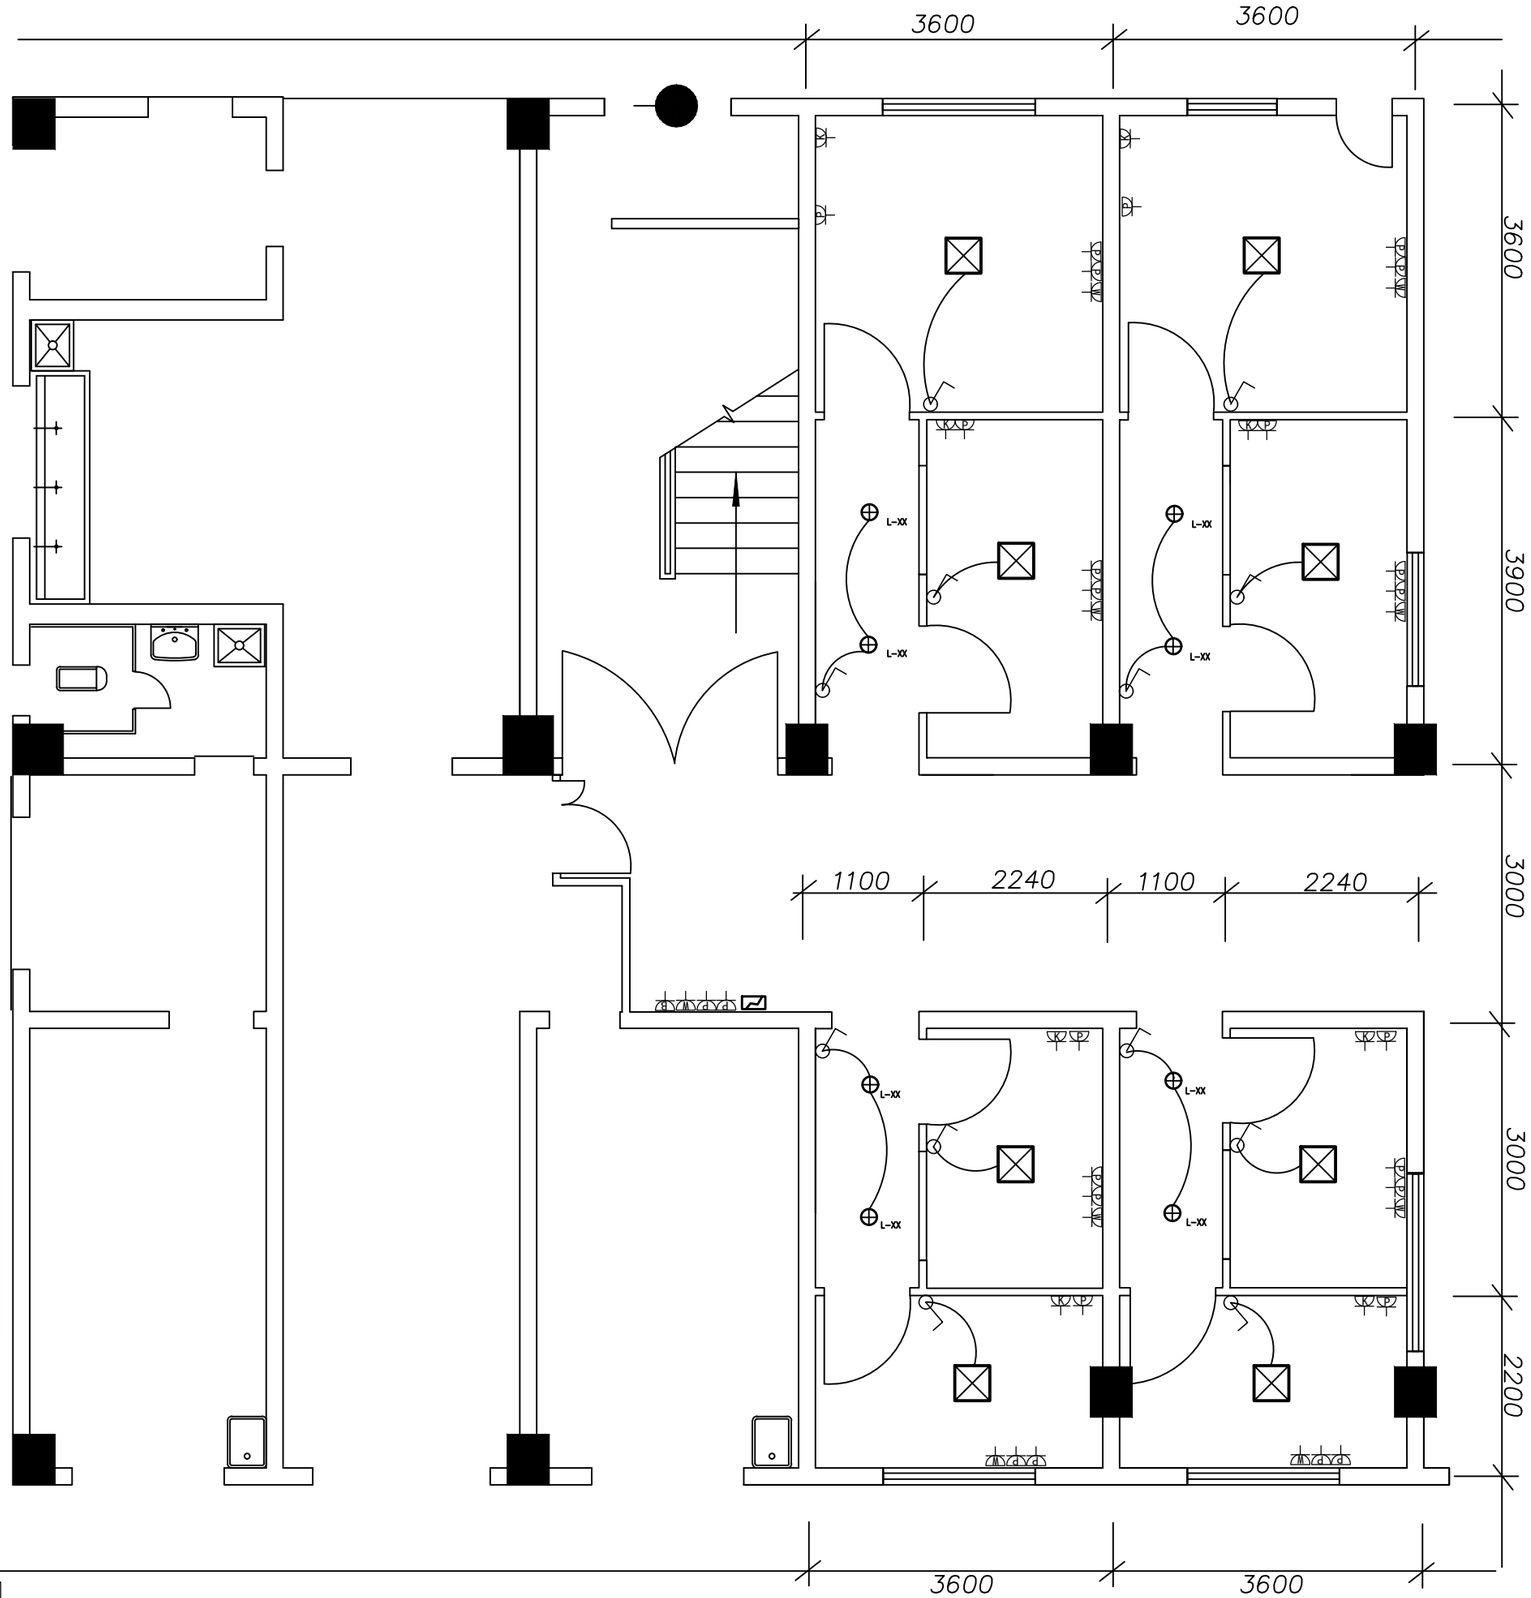

开关图例：

图例	说明
	单极单控开关
	双极单控开关
	单极双控开关

插座图例：

符号	名称
	普通插座
	电视插座
	网络插座
	防水插座
	电话插座
	空调插座

L-XX	筒灯
L-XX	射灯
	灯带
	强电控制盒带空开
	LED600*600平板灯

儿科门诊搬迁改造平面布置图

工程名称：

重庆市渝北区妇幼保健院
儿科门诊搬迁改造项目

编号	（日期）

注意事项

设计

绘图：

比例：

审核：

客户签字：

日期：