


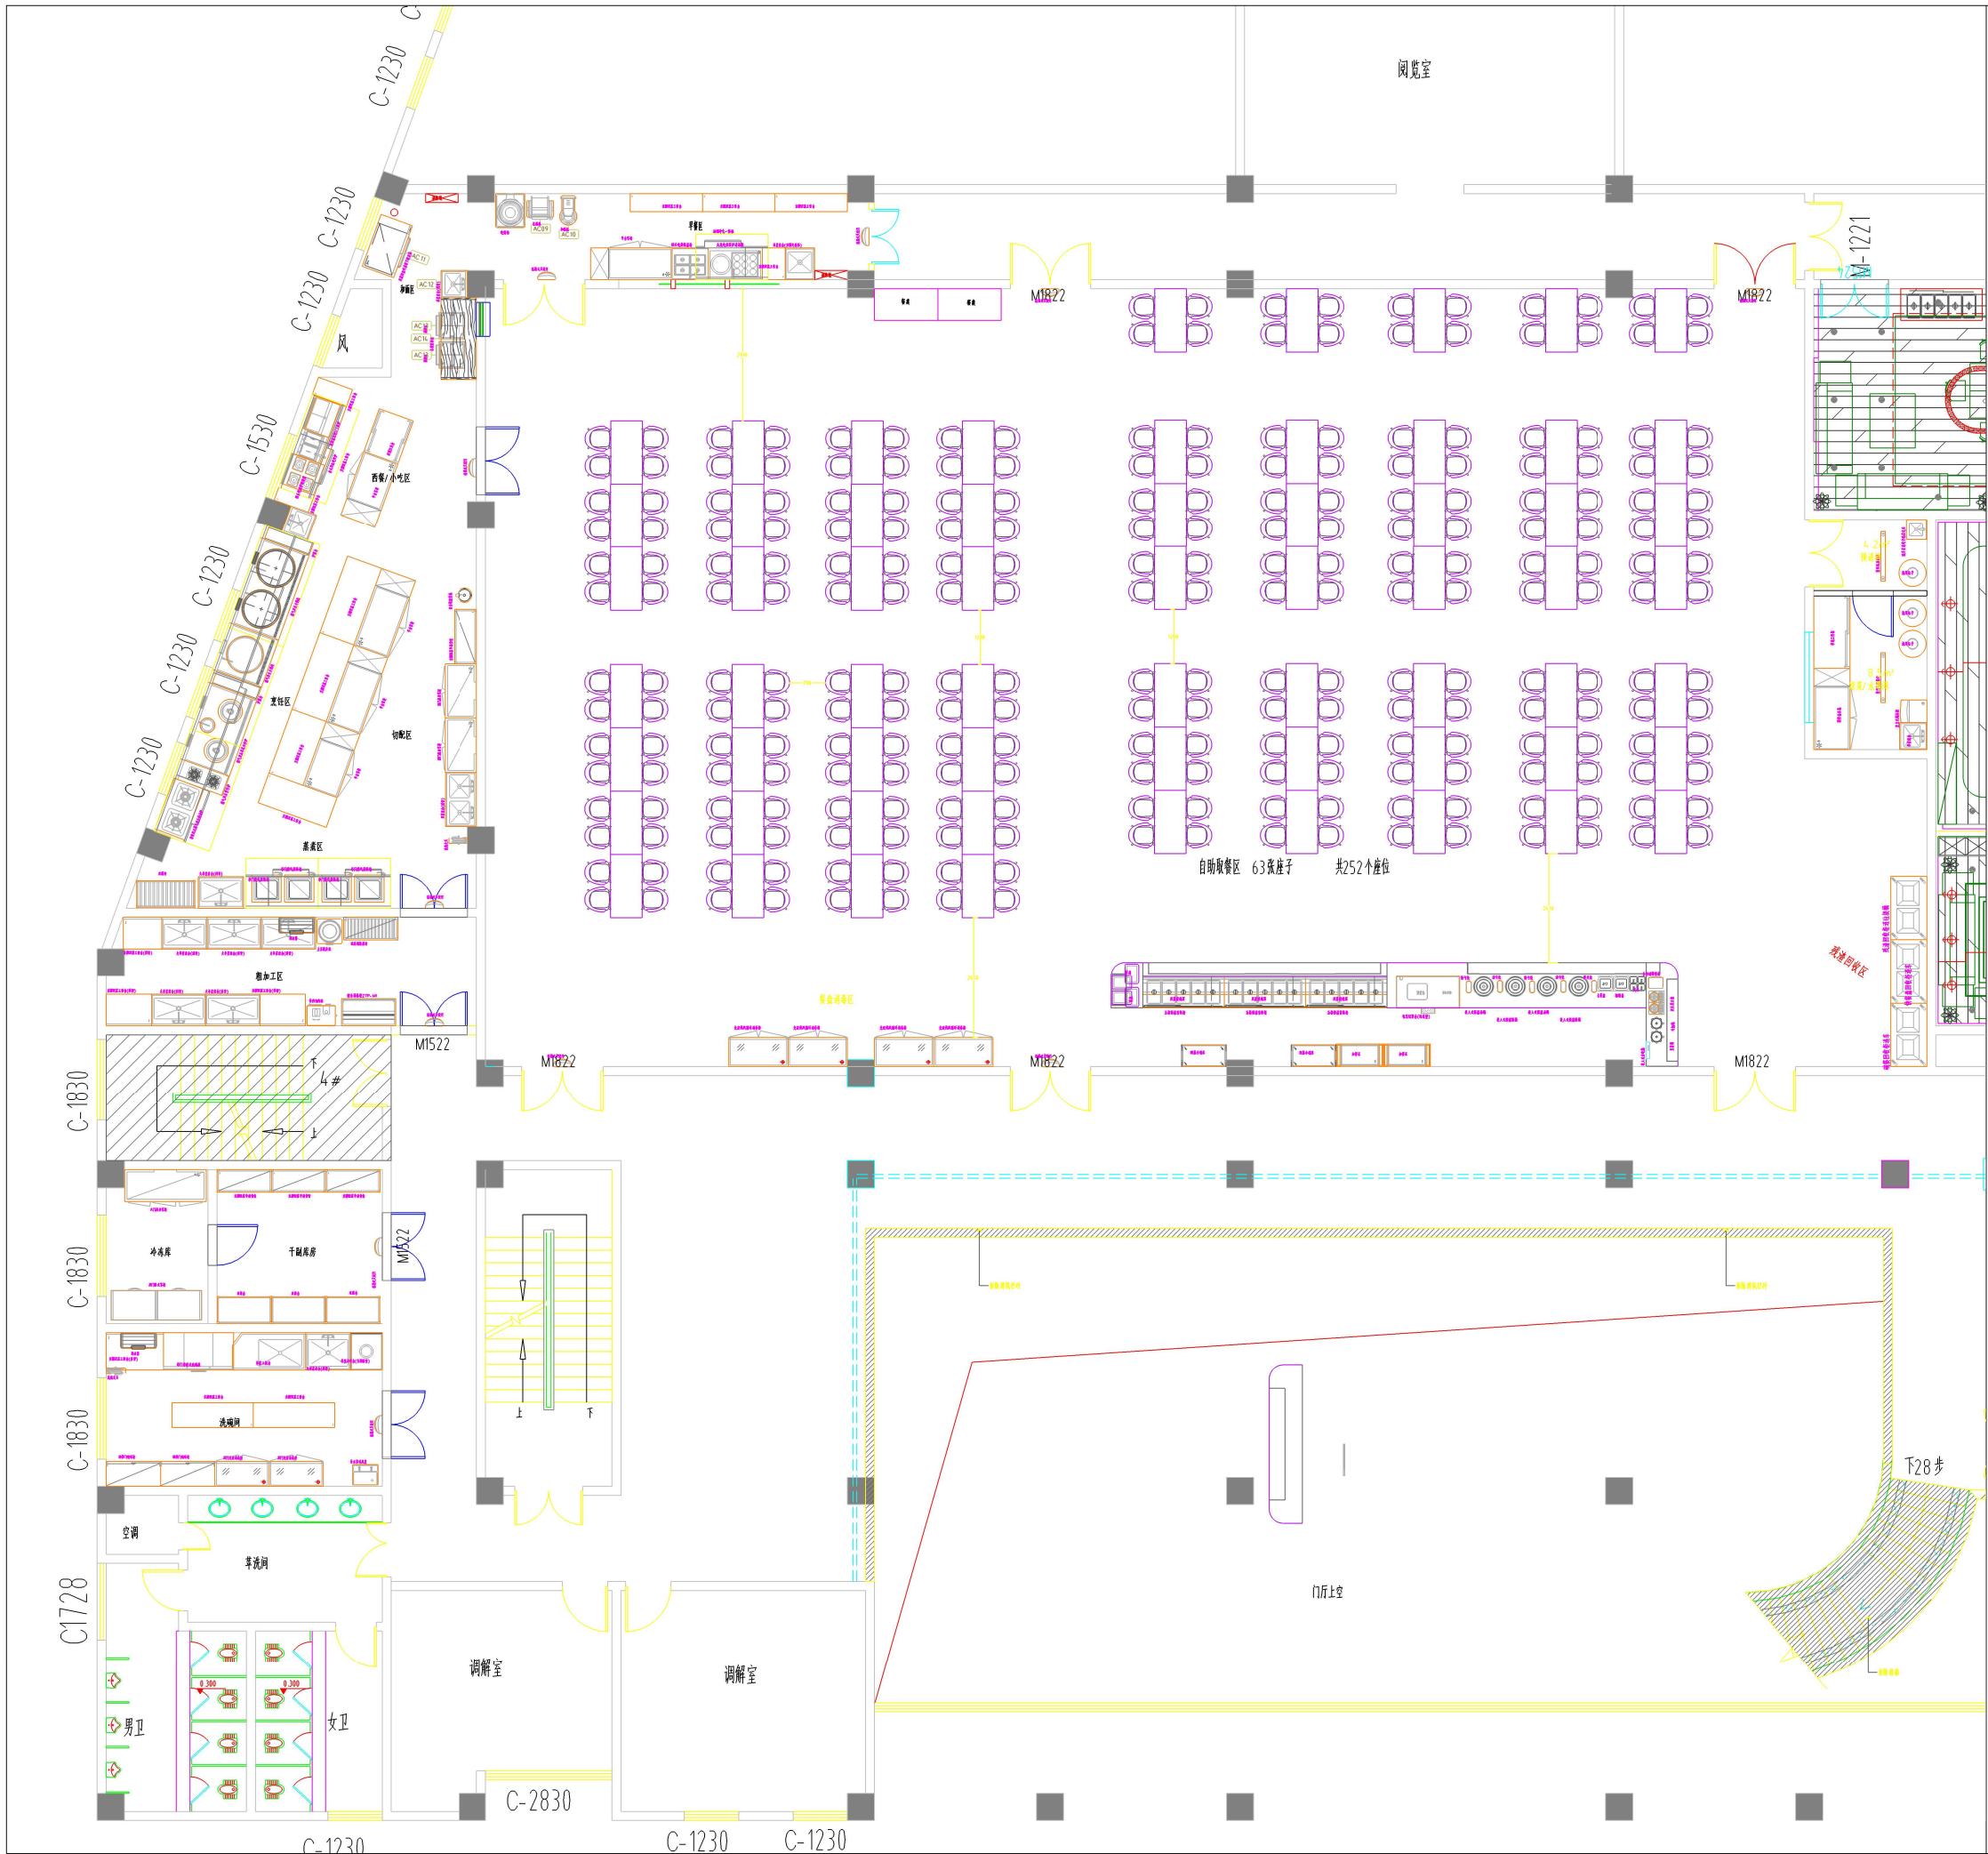

编号	名称	数量	单位
厨房加工区			
A01	厨房工作台	2	台
A02	左单星盆水池带台	1	台
A03	左双星盆水池带台	1	台
A04	厨房餐盘	2	台
A05	切肉机	1	台
A06	土豆脱皮机	1	台
A07	大单星水池	1	台
A08	大双星水池	1	台
A09	天棚灯	1	台
蒸饭区			
B01	洗地龙头	1	台
B02	双星水池	1	台
B03	双星盆门满角柜	2	台
B04	厨房餐盘	1	台
B05	天棚灯	2	台
B06	油烟机	1	台
B07	单星水池	1	台
B08	厨房燃气热水器	2	台
B09	冷藏操作台	2	台
B10	厨房工作台	1	台
B11	厨房工作台	1	台
B12	冷藏操作台	2	台
B13	厨房工作台	2	台
B14	厨房消毒柜	1	台
B15	厨房餐盘	1	台
B16	厨房台	3	台
B17	厨房双星水池	1	台
B18	厨房大锅灶	1	台
B19	单星水池	1	台
B20	厨房工作台	1	台
B21	厨房工作台	2	台
B22	厨房工作台	1	台
B23	台式电煎锅	1	台
B24	台式电煎锅	1	台
B25	台式电煎锅	1	台
/	厨房天然气系统	1	台
/	"油烟净化一体机(炉灶油烟分离UV净化)"	9.4	米
/	油烟净化一体机	3.2	米
/	燃气进气保护系统	12	套
/	不锈钢排烟罩	7	米
消毒间			
C01	天棚灯	1	台
C02	单星水池带龙头	1	台

C03	厨房门工作柜	1	台
C04	单星水池	1	台
C05	双星盆门满角柜	1	台
C06	冷藏操作台	1	台
C07	厨房消毒柜	1	台
C08	送餐车	2	台
早餐服务区			
D01	厨房消毒柜	3	台
D02	厨房工作台	2	台
D03	冷藏操作台	1	台
D04	厨房工作台	2	台
D05	单星水池	1	台
D06	厨房消毒柜	1	台
D07	天棚灯	2	台
/	厨房油烟净化一体机	1.6	米
自助餐区			
E01	五层保温消毒柜	6	台
E02	保温消毒柜	2	台
E03	收银柜	4	台
E04	厨房工作台	3	台
E05	厨房消毒柜	4	台
E06	三门三温层水池带柜	2	台
E07	天棚灯	4	台
洗地间			
F01	厨房工作台	1	台
F02	单星水池	3	台
F03	收银台	1	台
F04	厨房工作台	2	台
F05	洗地龙头	1	台
F06	厨房门柜	2	台
F07	厨房消毒柜	2	台
F08	开水器带底座	1	台
F09	天棚灯	1	台
干调库房/冷库			
G01	卧式冰柜	1	台
G02	双星盆门满角柜	1	台
G03	厨房餐盘	3	台
G04	米面柜	3	台
G05	天棚灯	1	台

客户/CUSTOMER	
江北区法院	
图例名称/TITLE	
厨房设备平面布局图	
比例/SCALE:	A2 1:100
日期/DATE:	2024-10-13