



电动伸缩推拉棚方案图纸（参考）

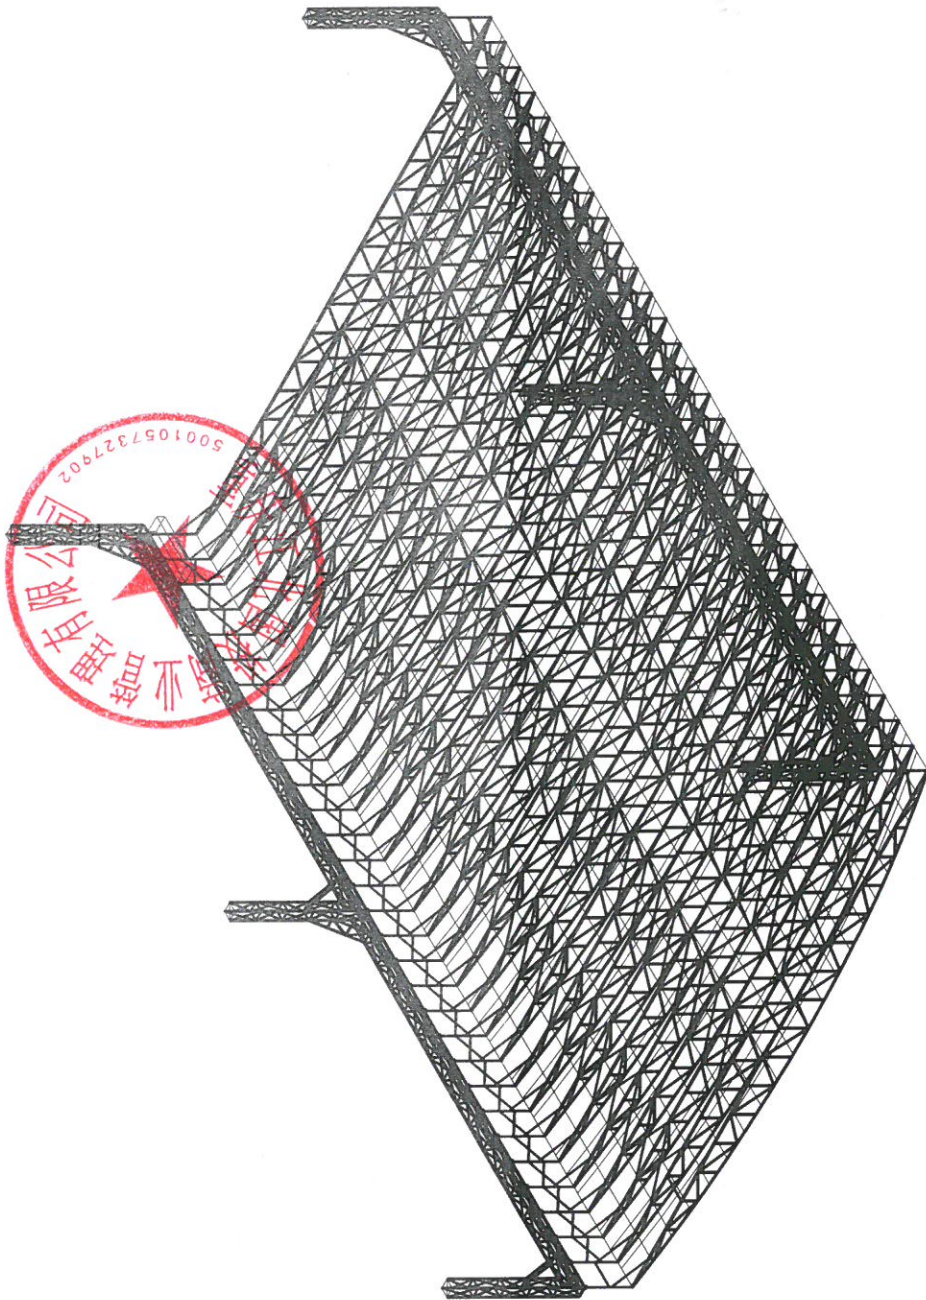

合	方		结	
案	案		构	
	果		图	




建筑轴测图 1:150

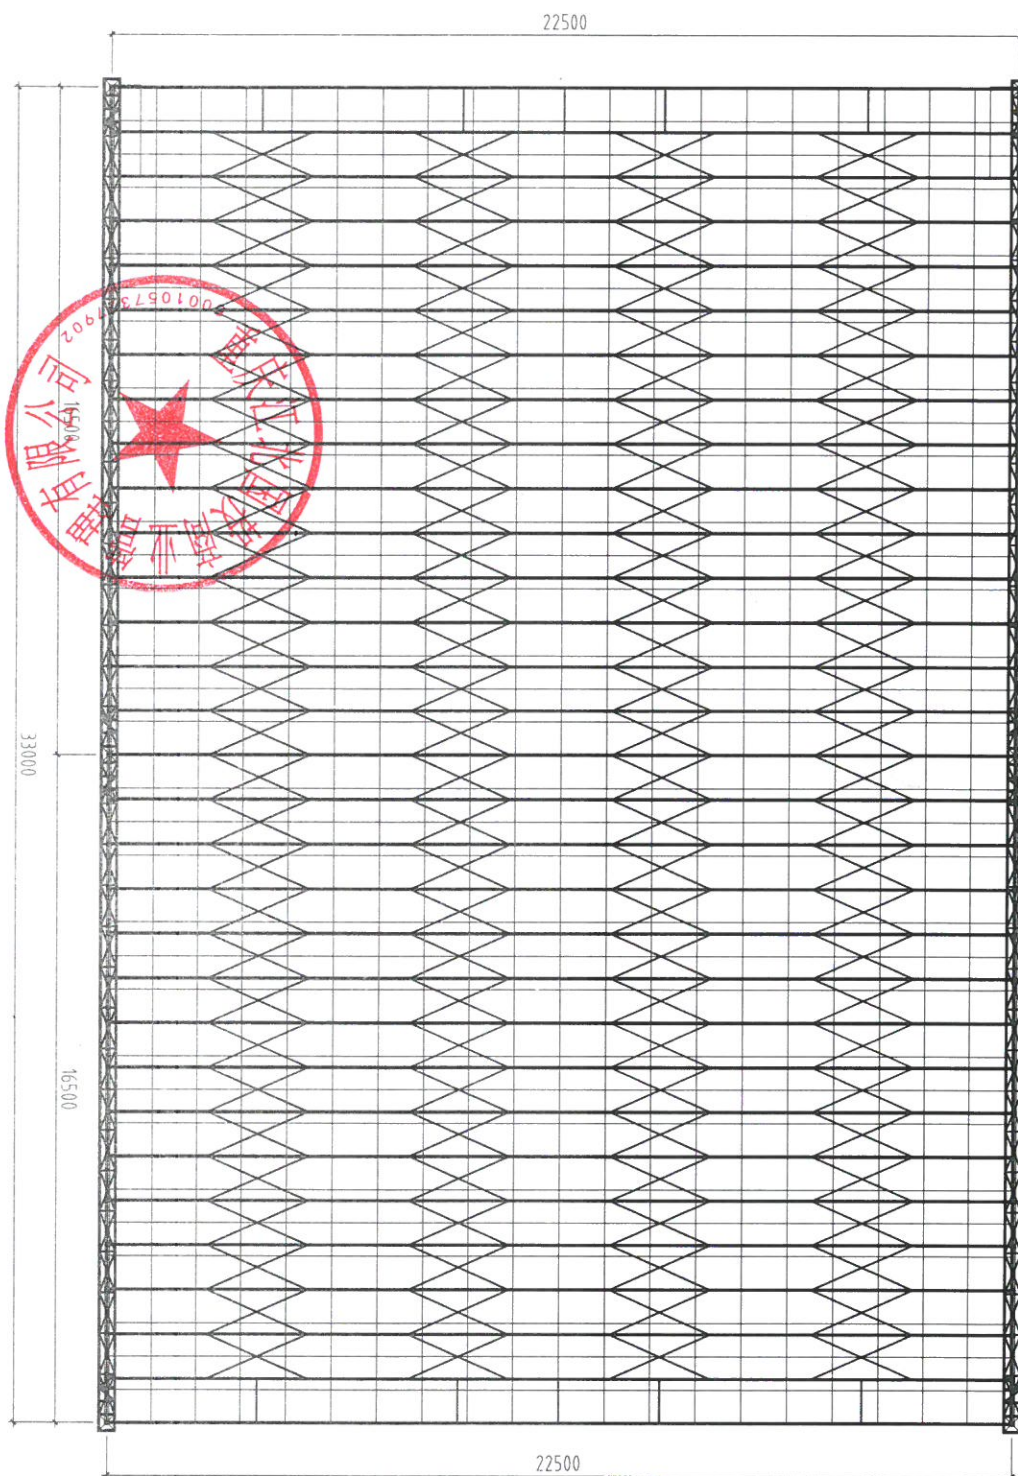


建筑平面图
1:20

会 审	方 案	结 构
建 筑	建 筑	建 筑

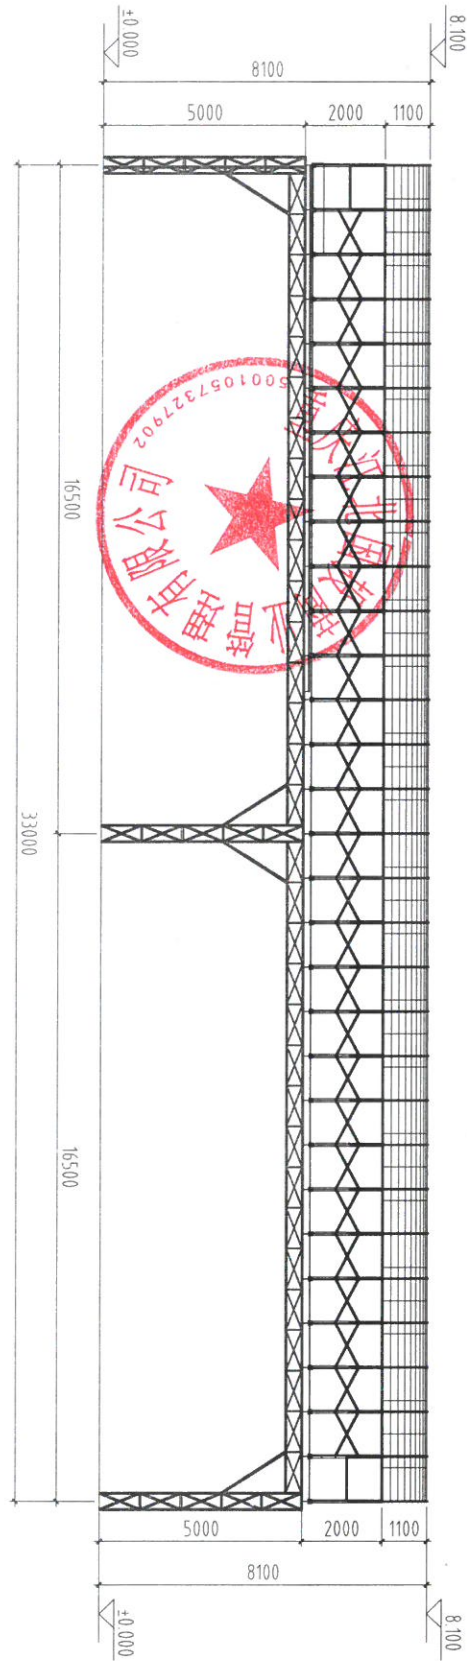


建筑立面图
1:120

合	方		结	
案	案		构	
图	图		图	

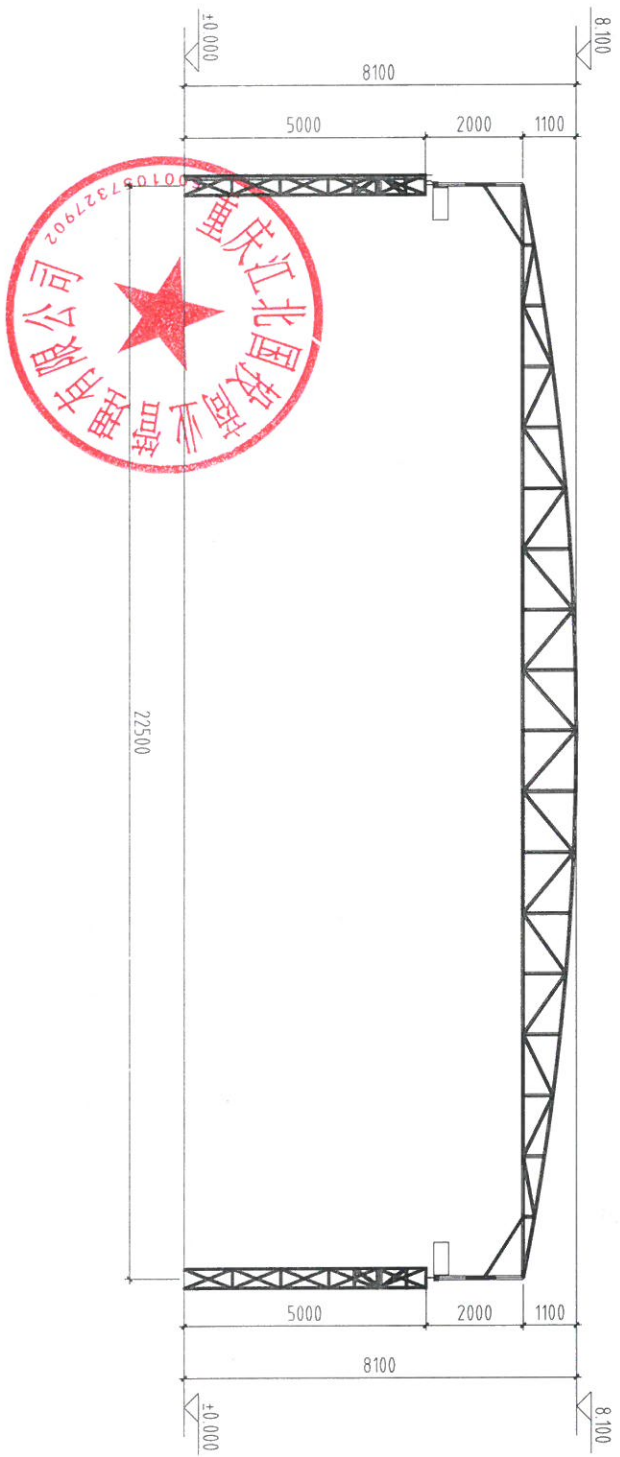


建筑立面图
1:100

会	方	结	
基	案	构	
	图	图	
	表	表	

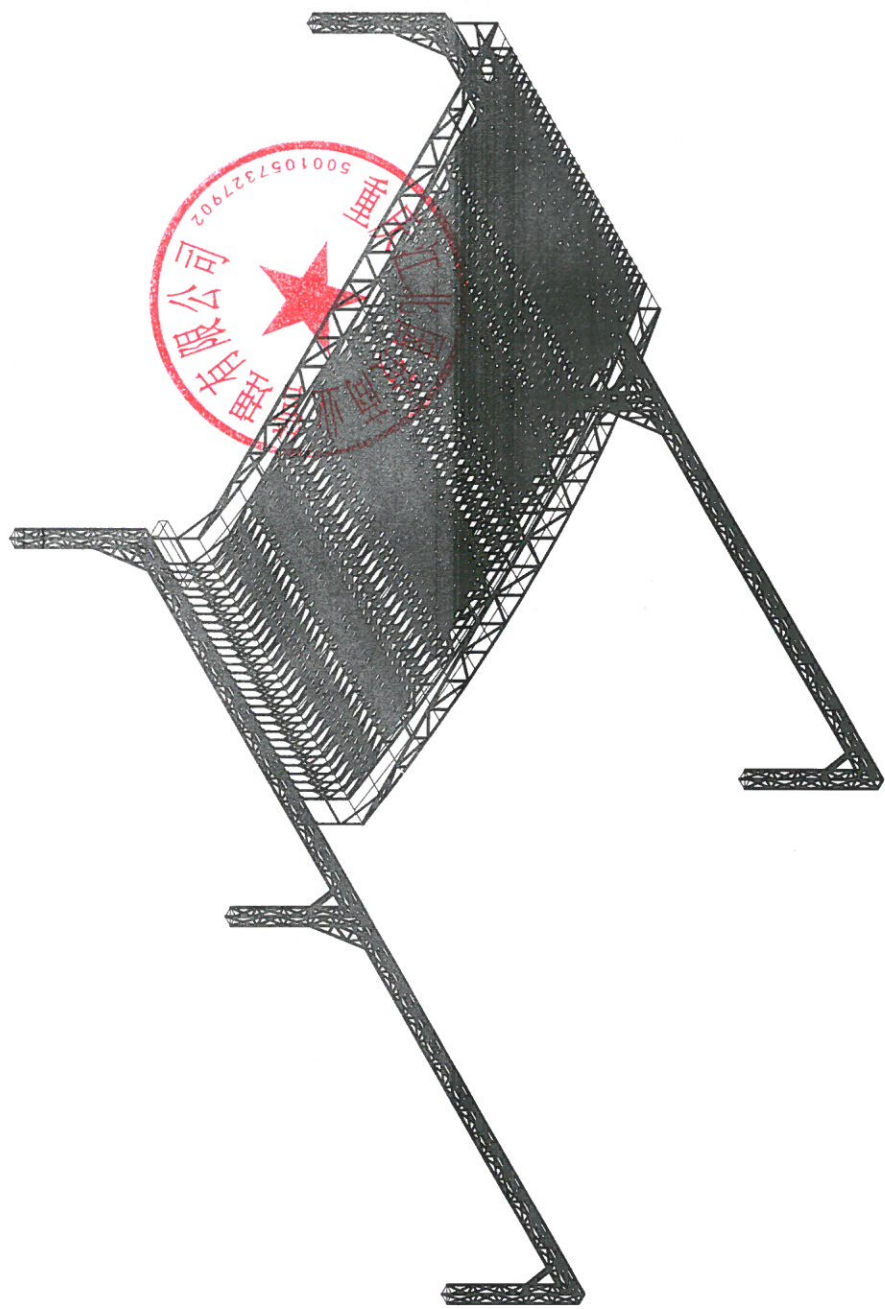

建筑侧立面图(收缩)
150

合	方	结	
案	案	构	
图	图	图	

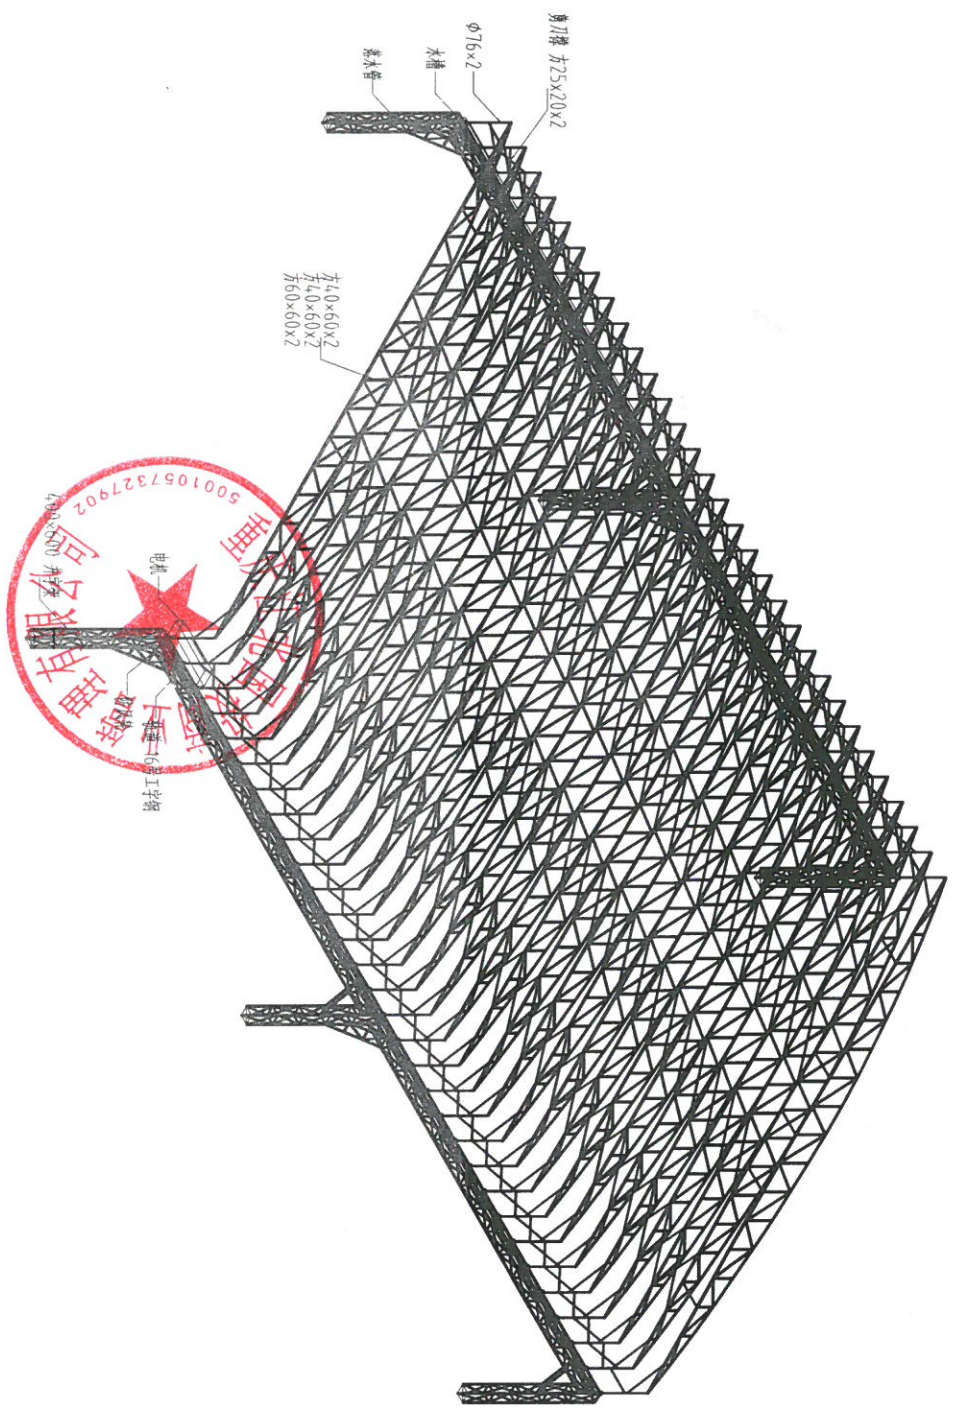

结构轴测图 1:150