


# 盘溪六支路

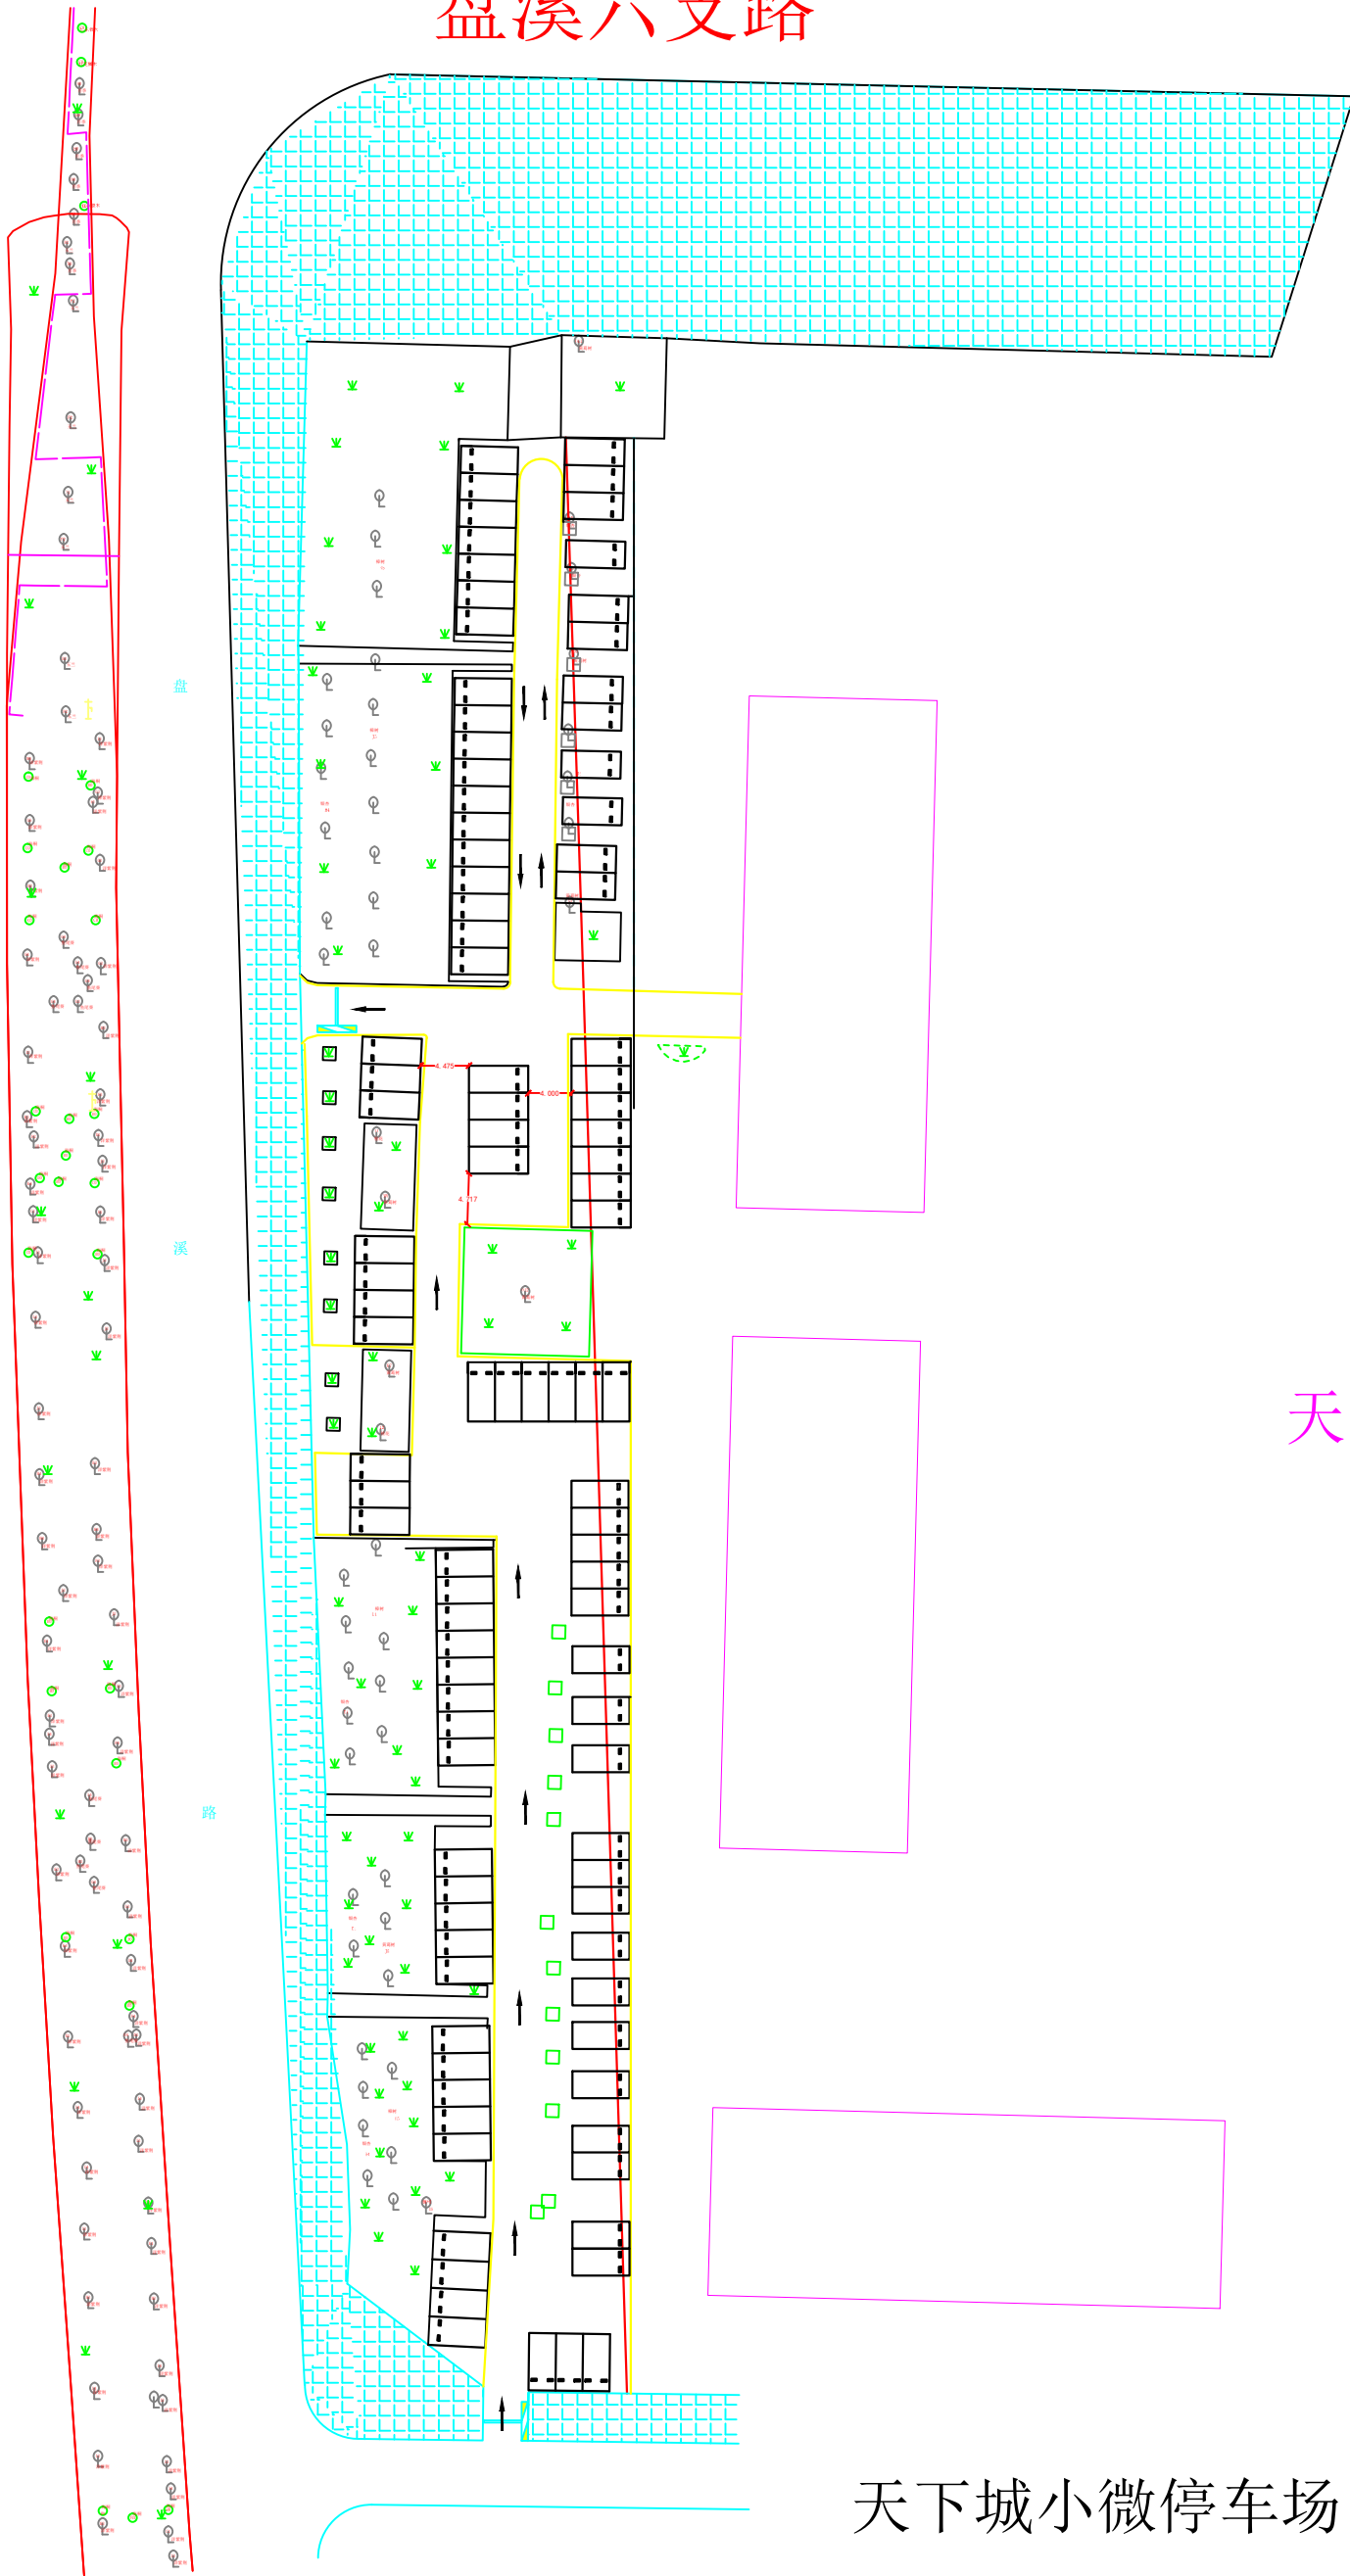

天下城

## 天下城小微停车场

面积约3559.34m<sup>2</sup>，建筑红线外占用面积约629.7m<sup>2</sup>，可设约100个泊位