


九宫庙街道

少年儿童国防教育及友好活力街区


（施工图）

总导视


正面

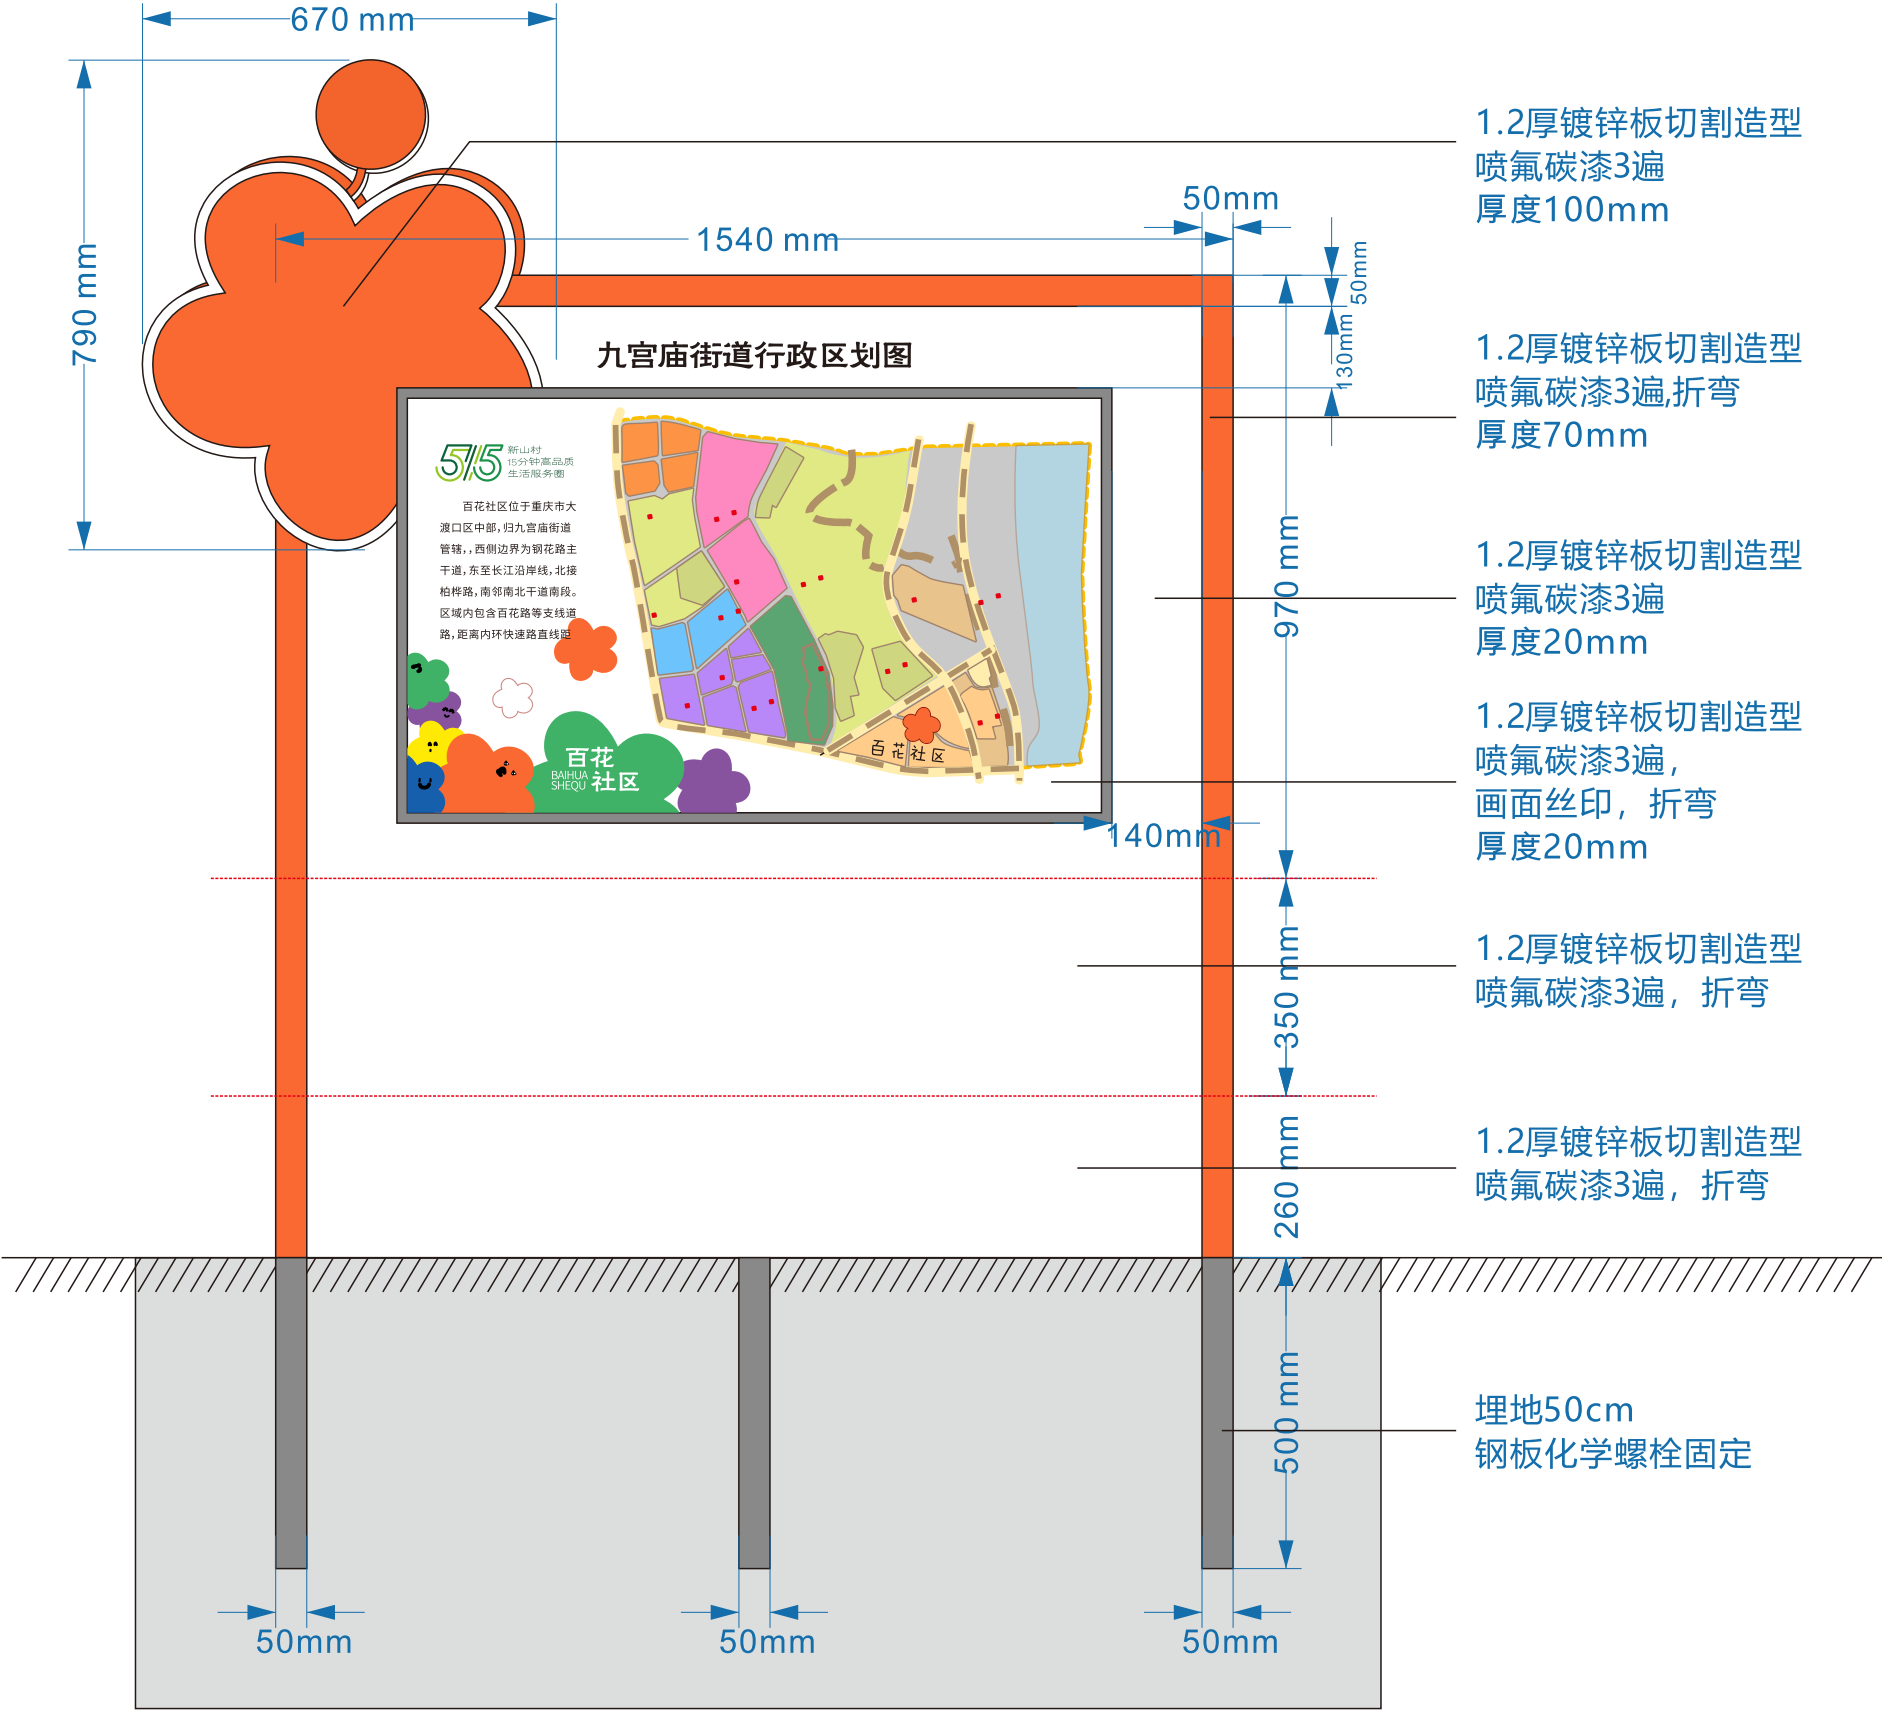


侧面


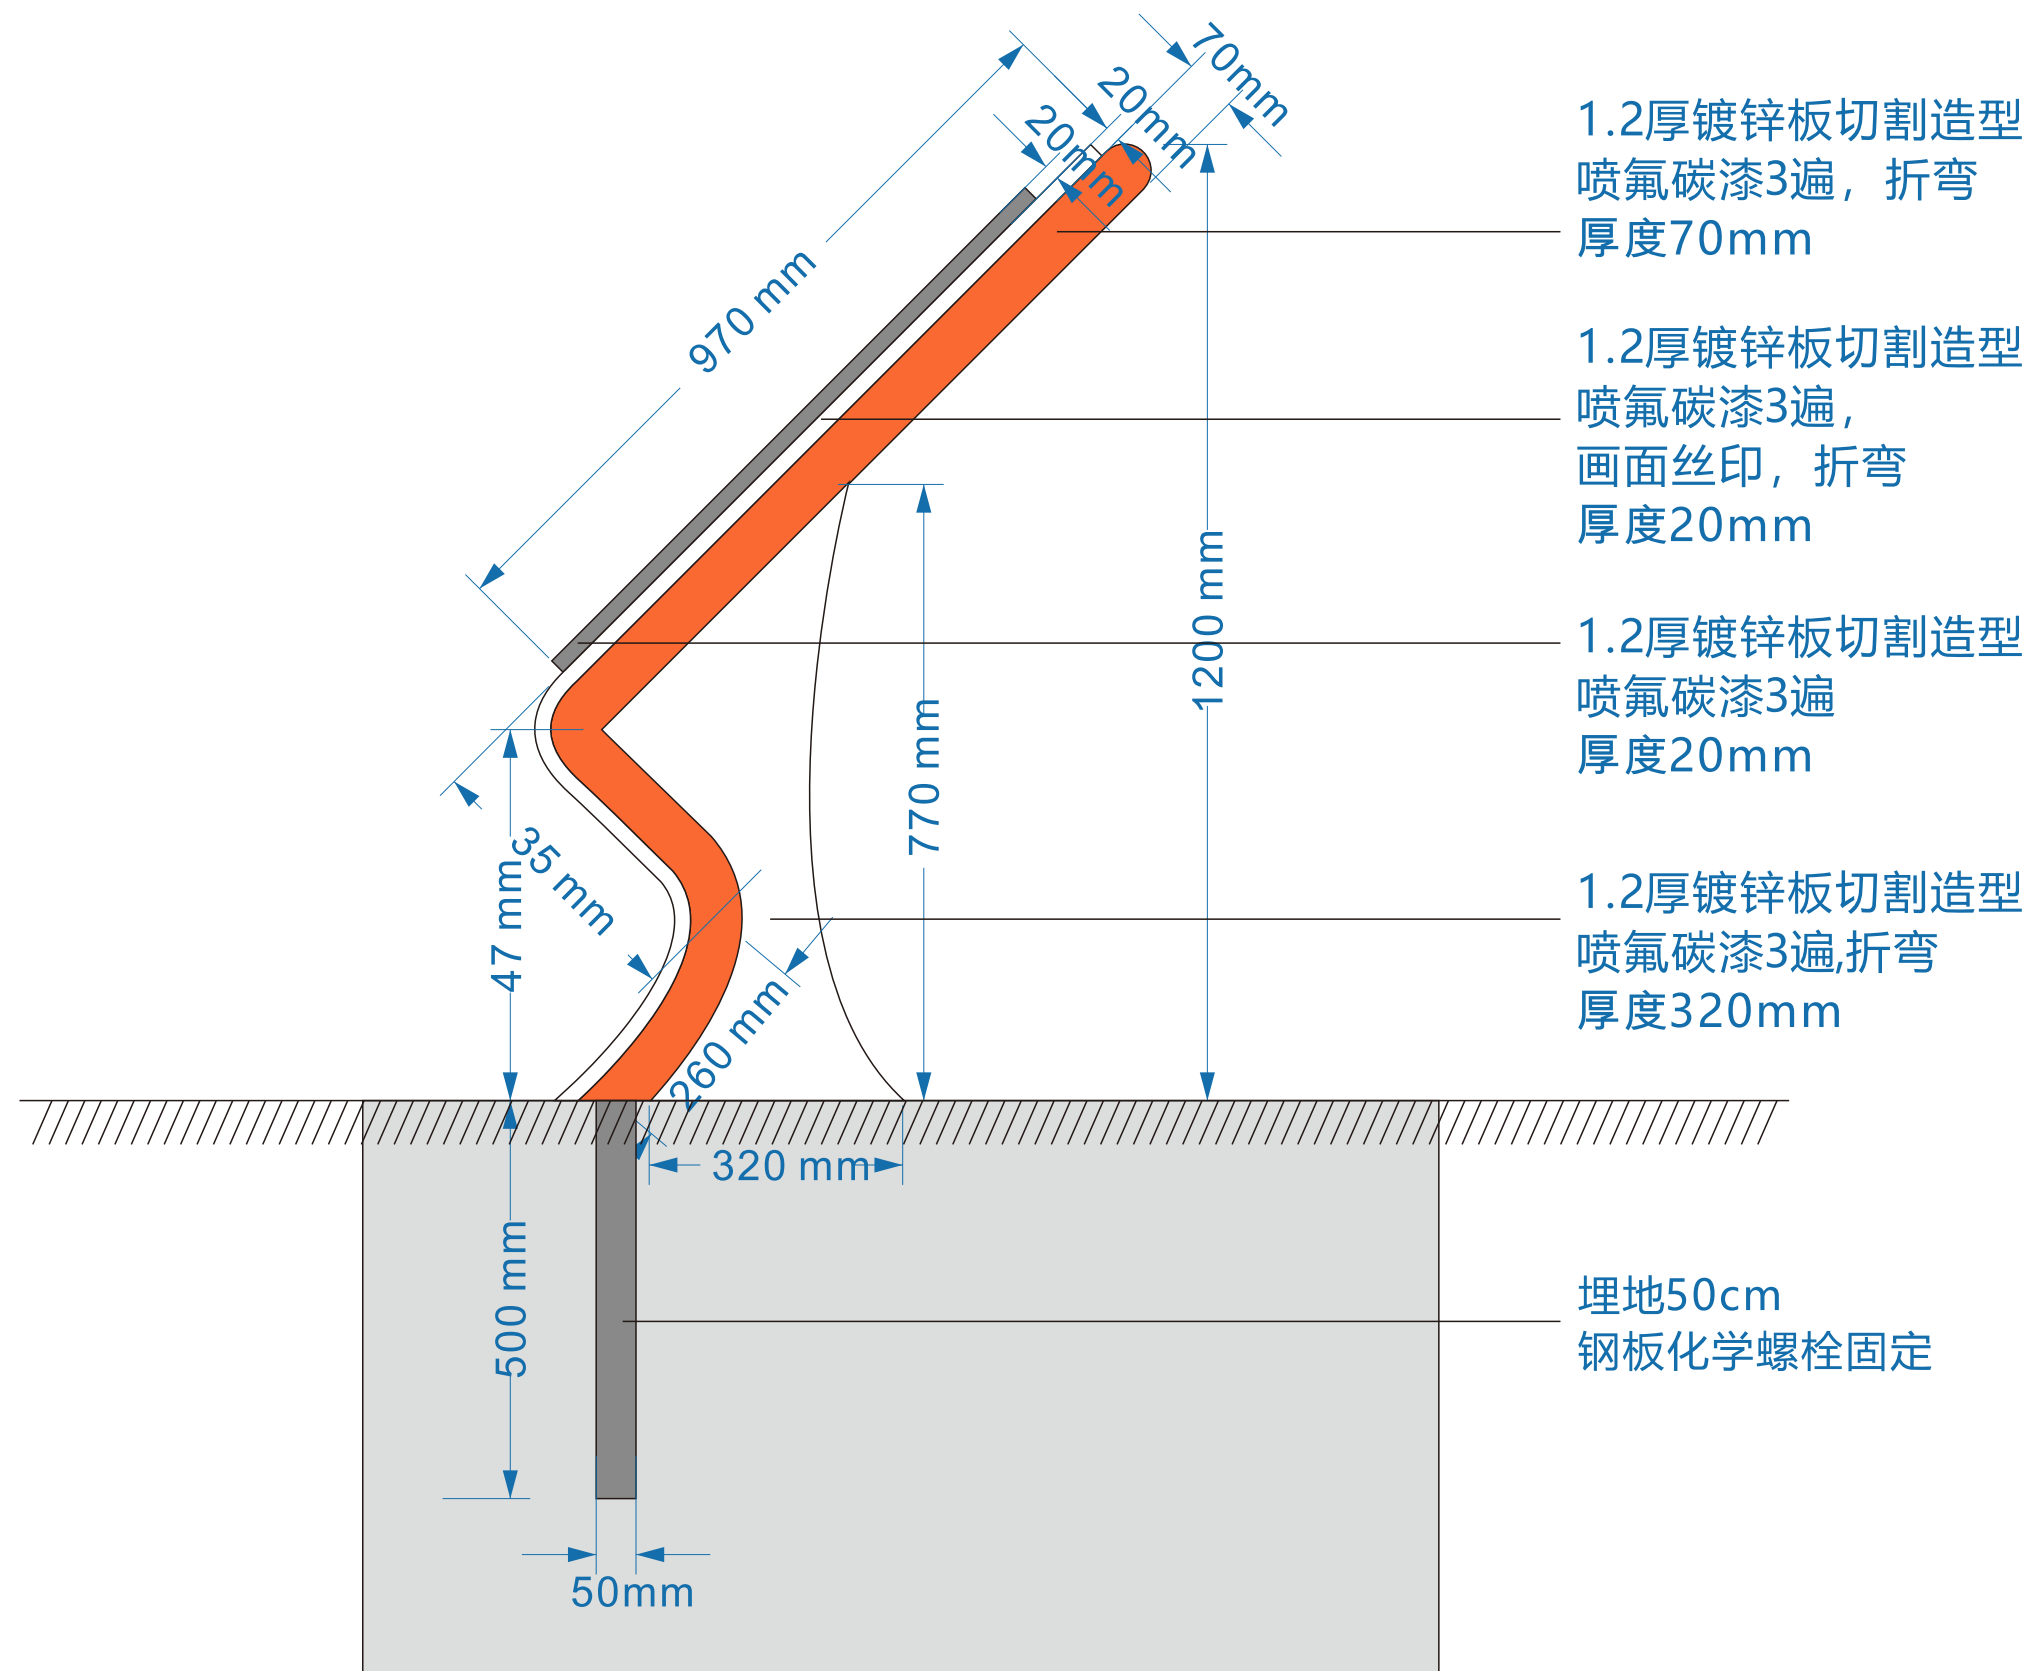


俯视图

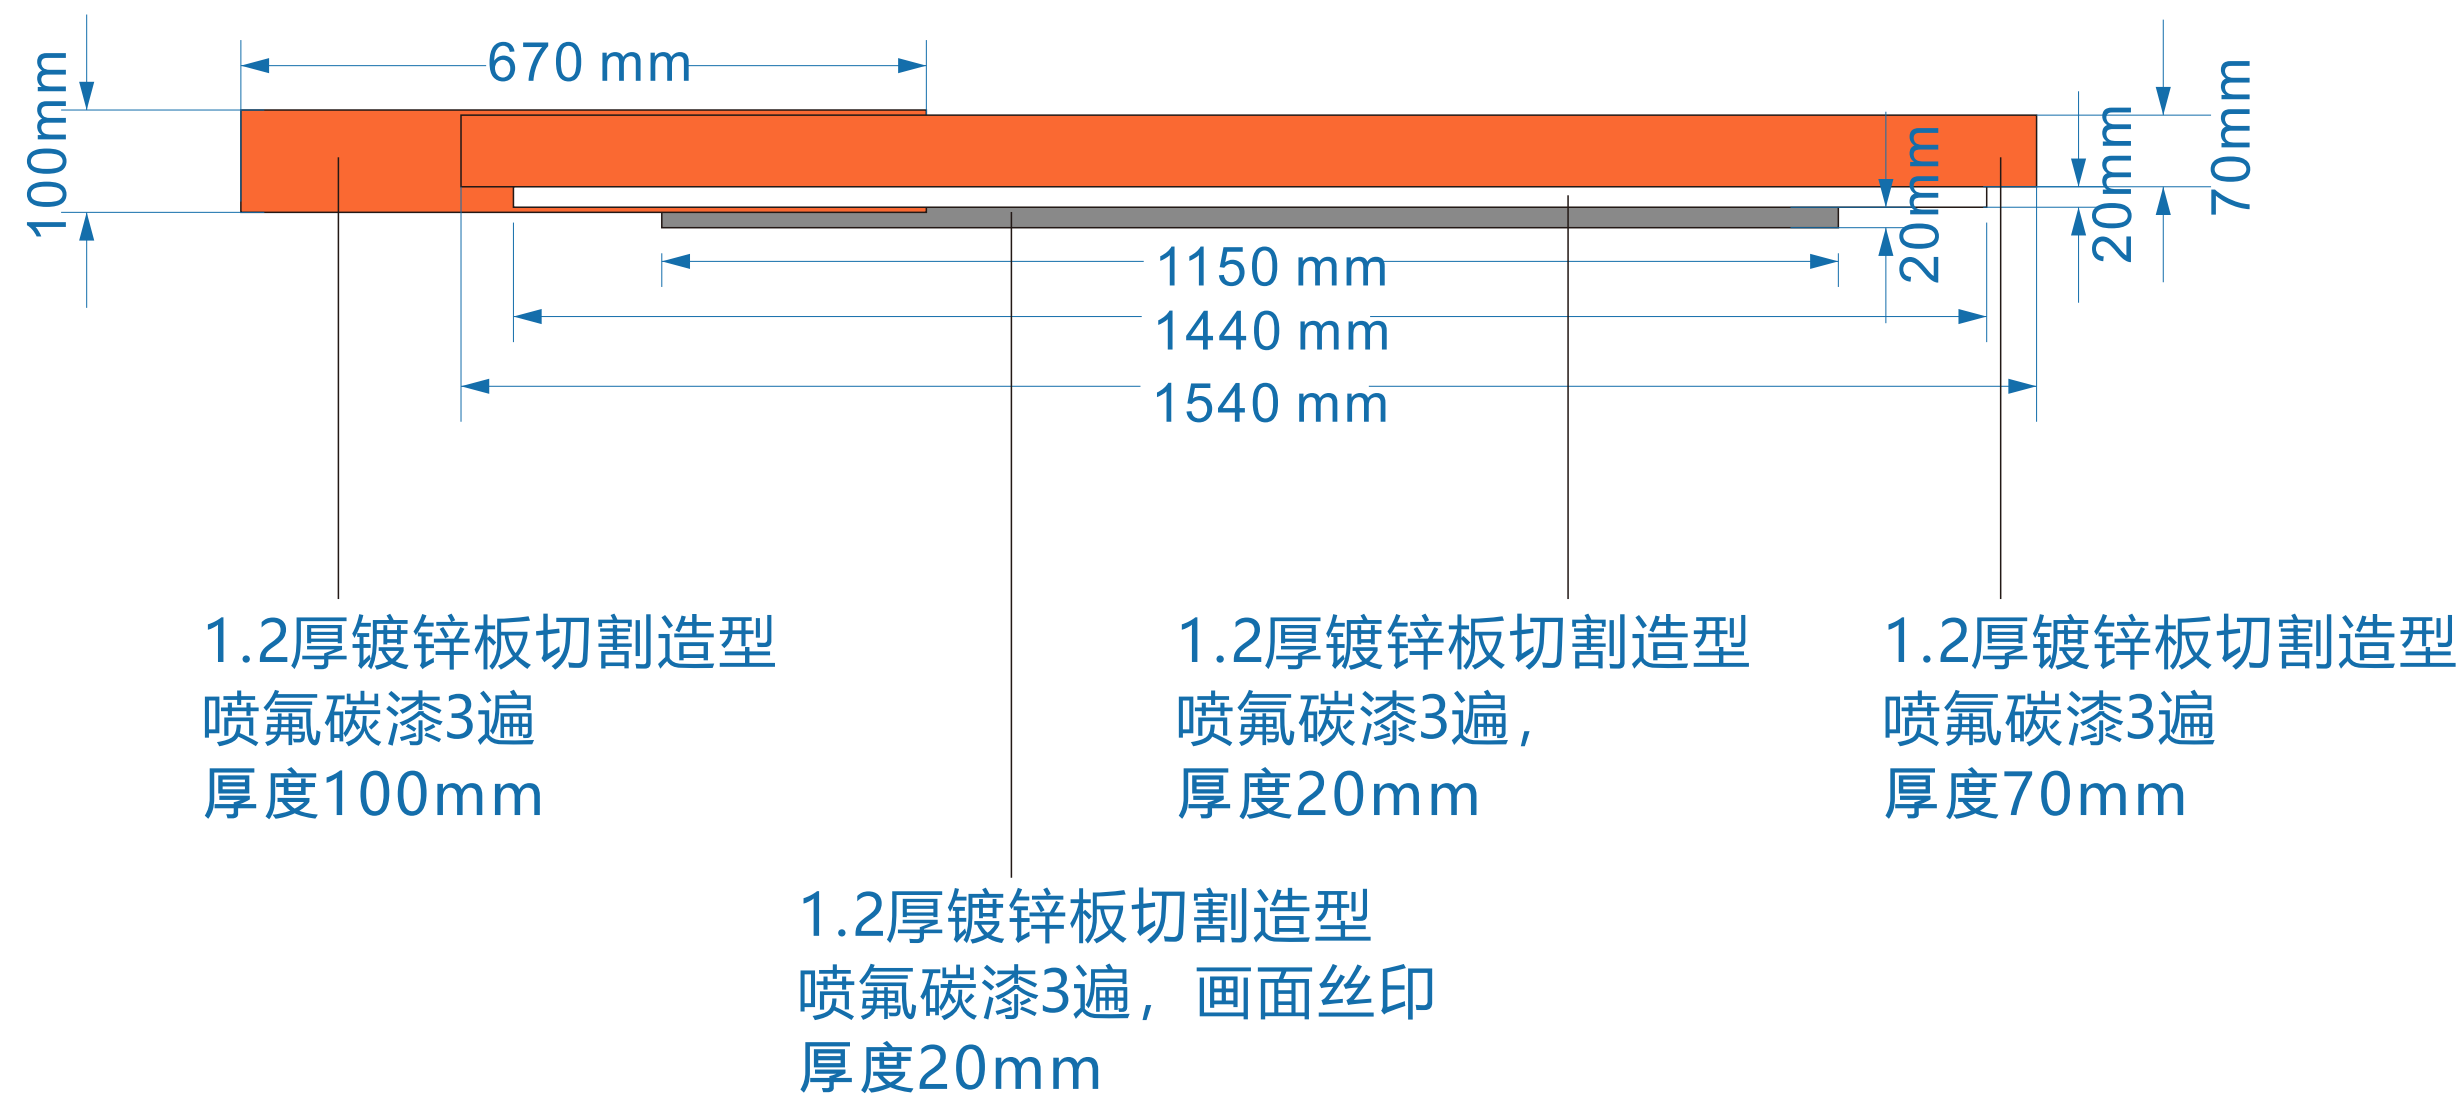

导视

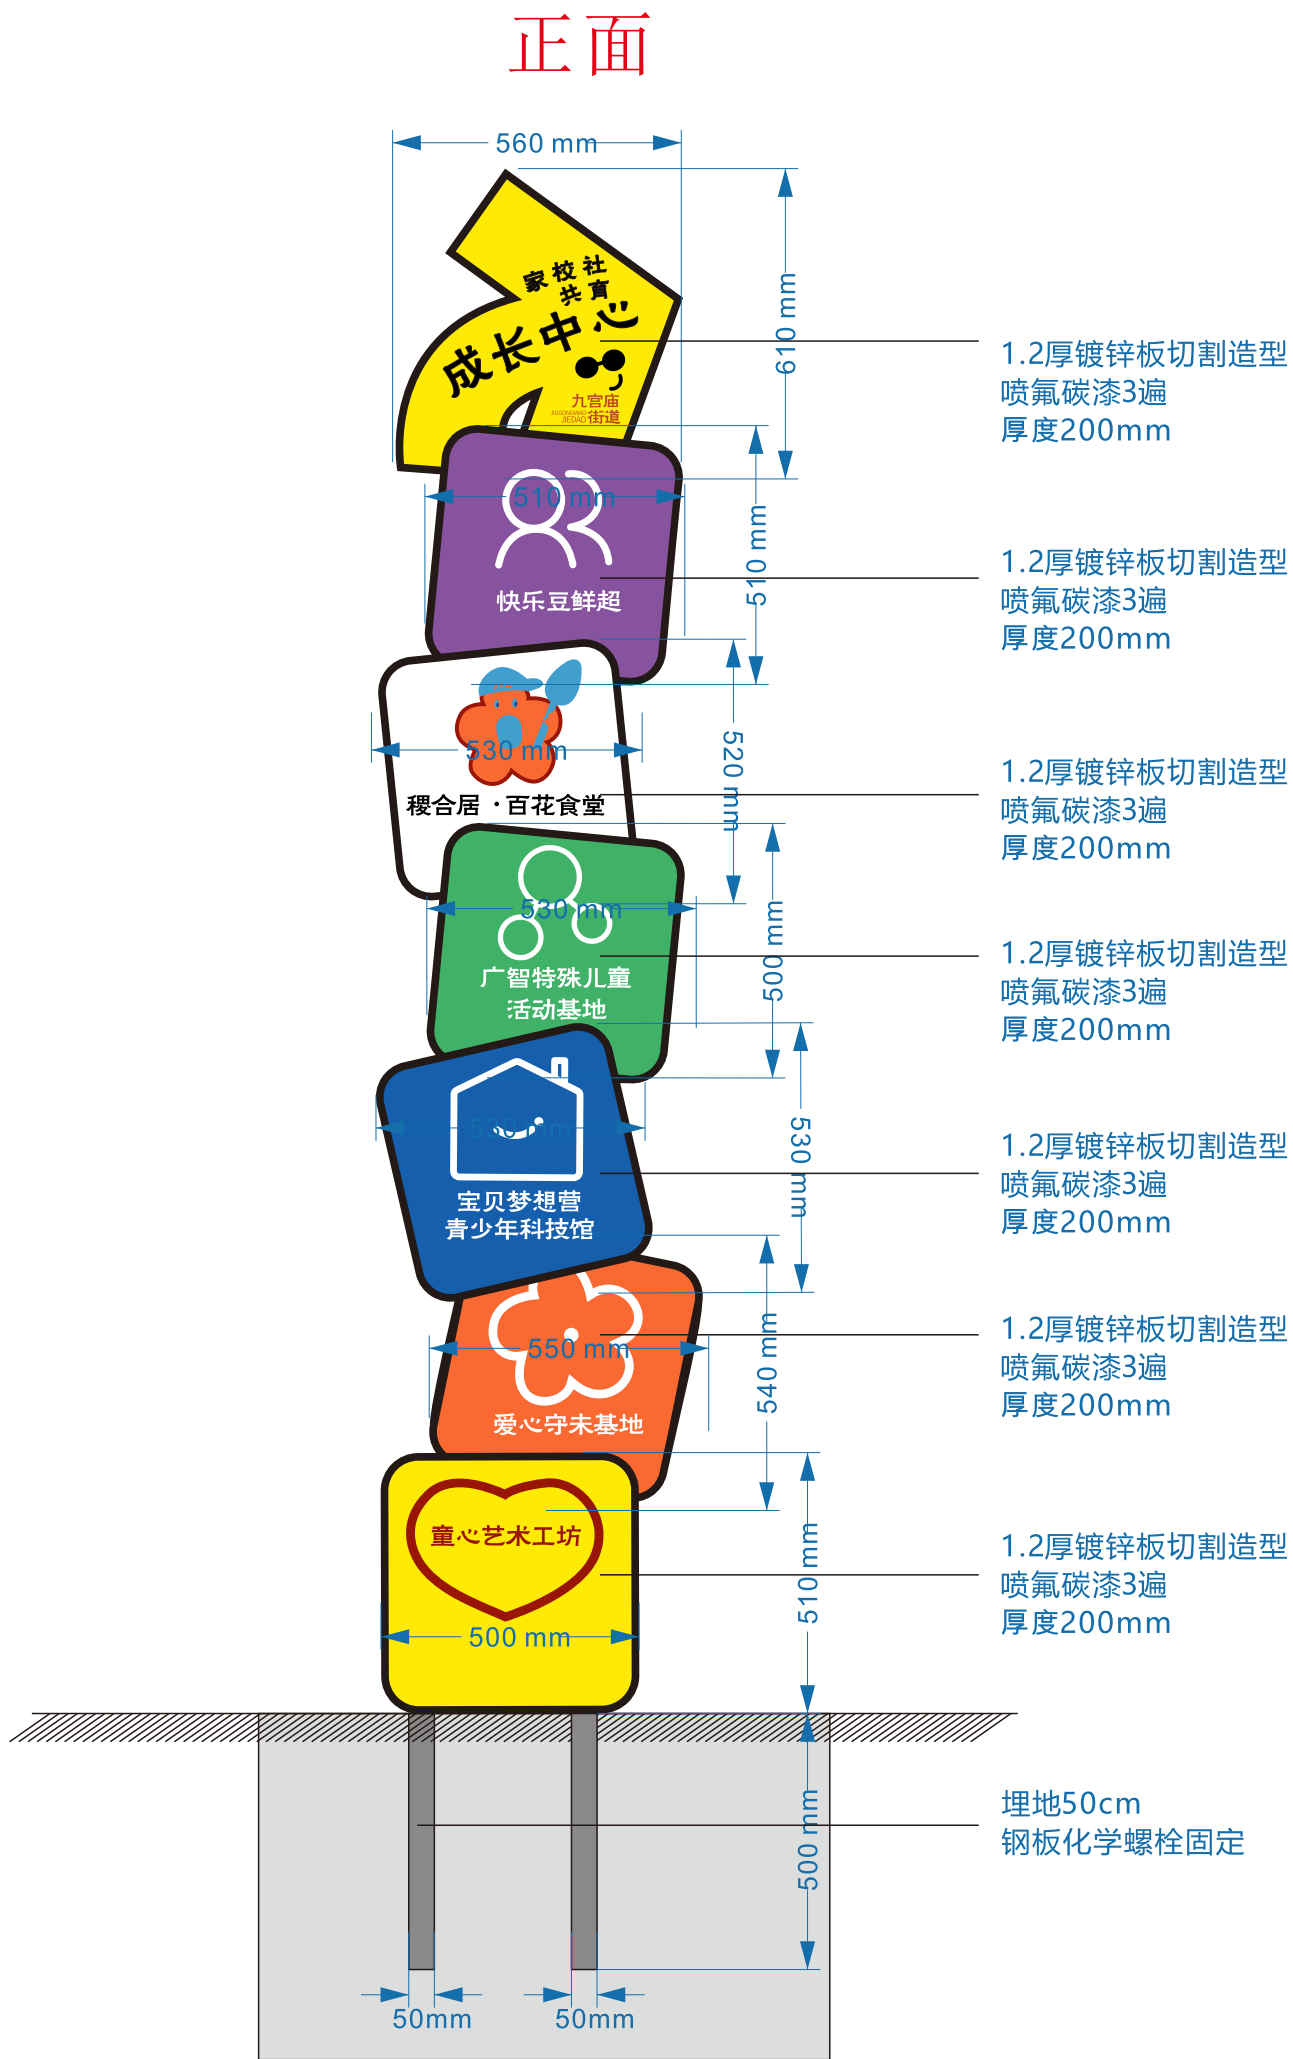

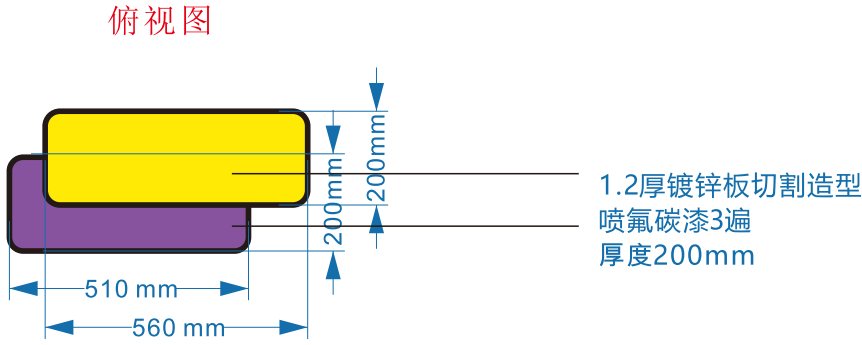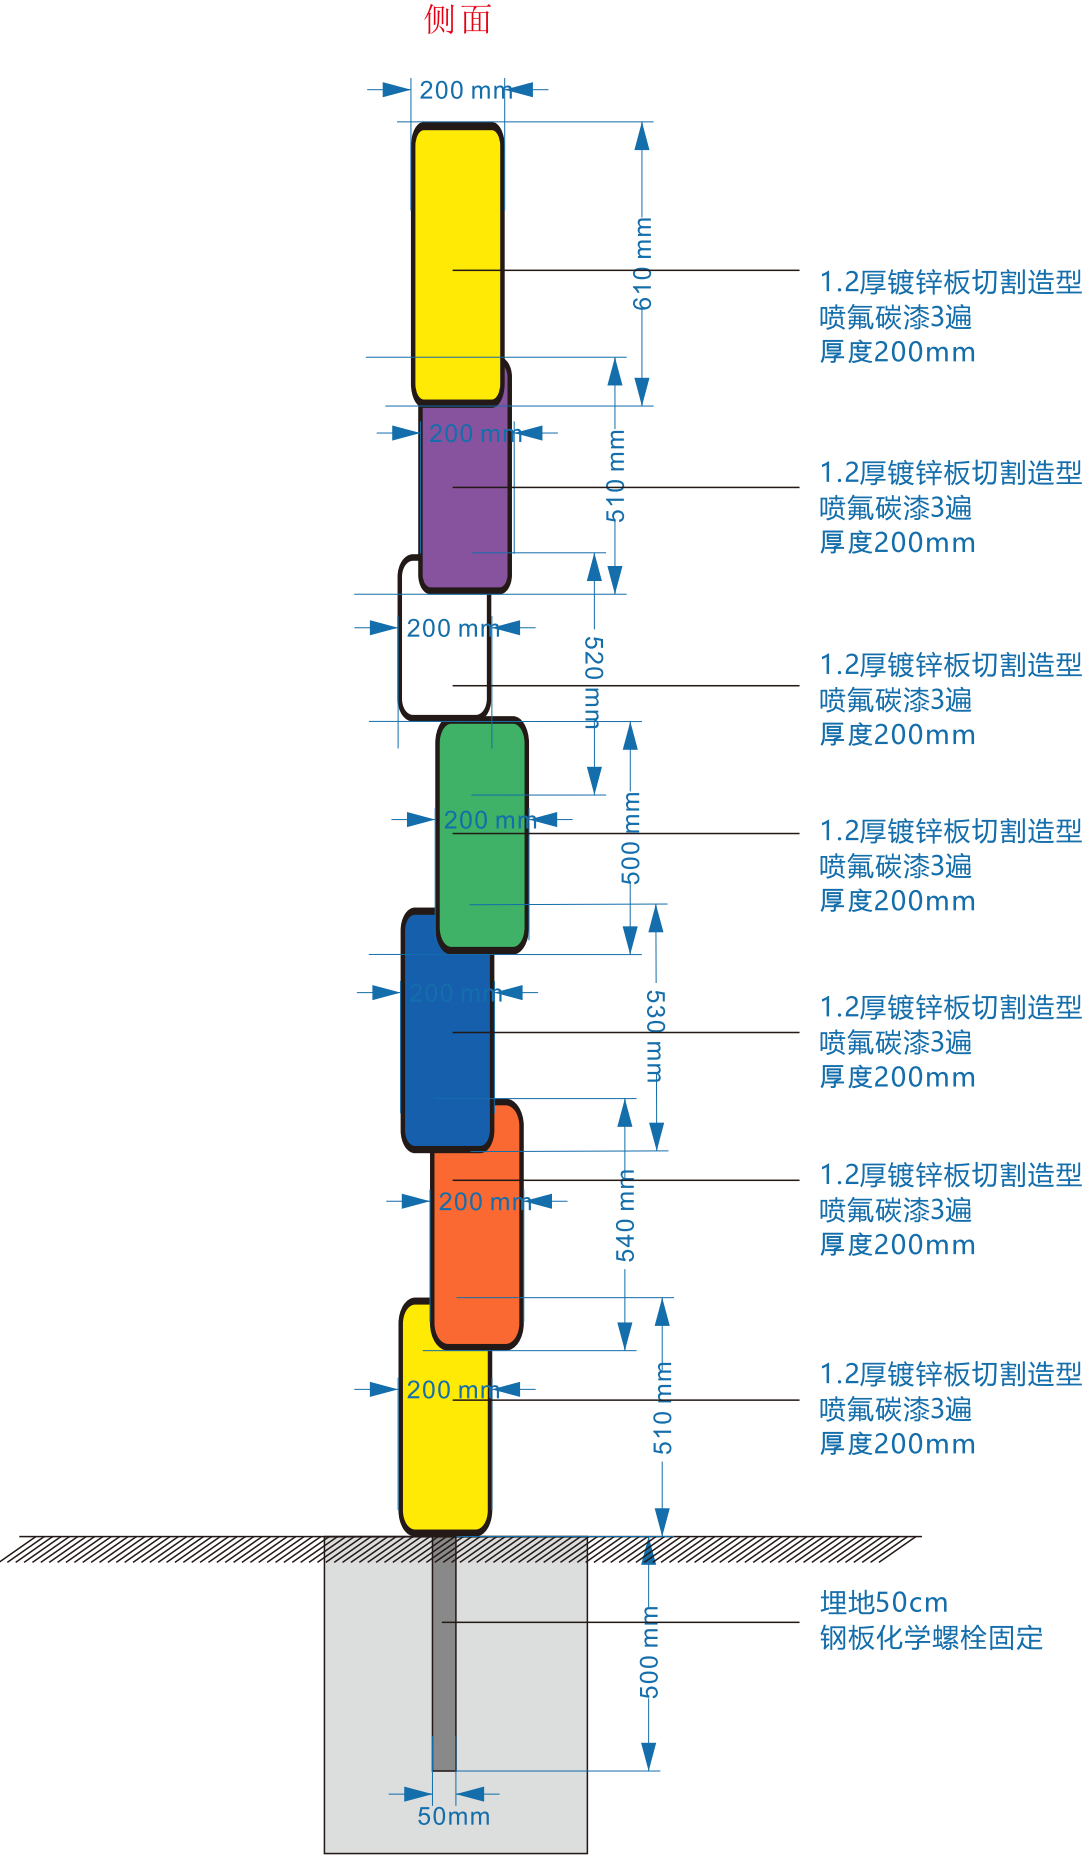

门面



墙面粉饰




墙面粉饰




墙面粉饰



主形象造型

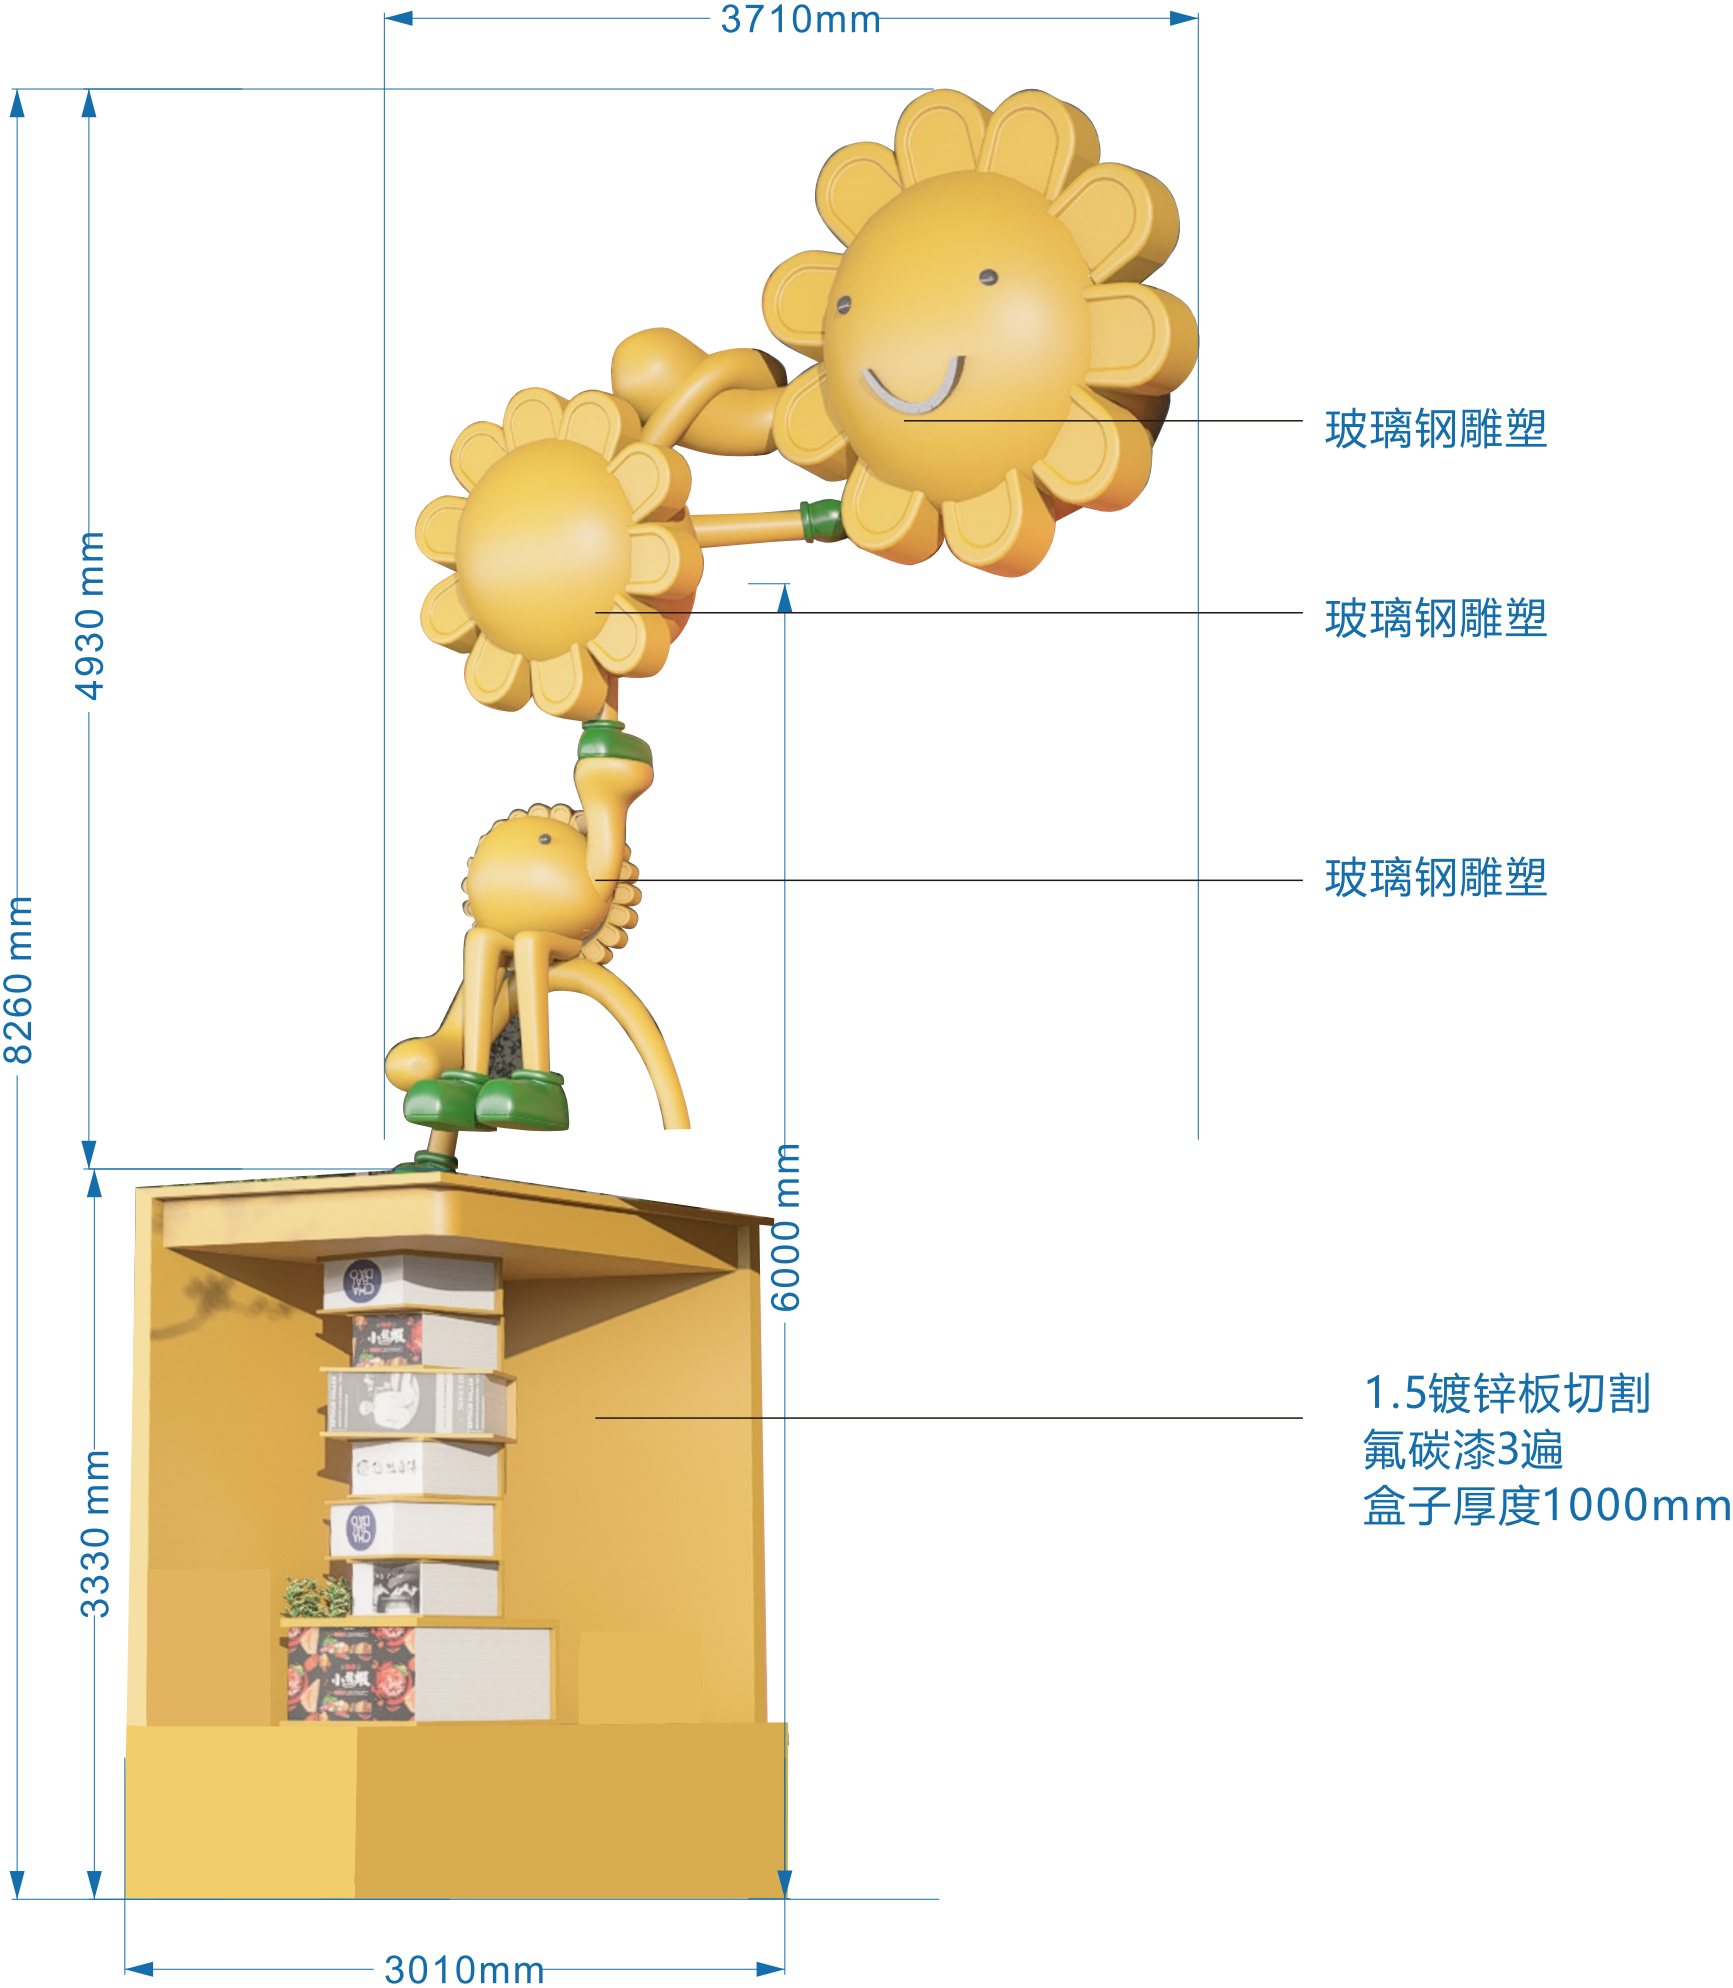


透明玻璃贴

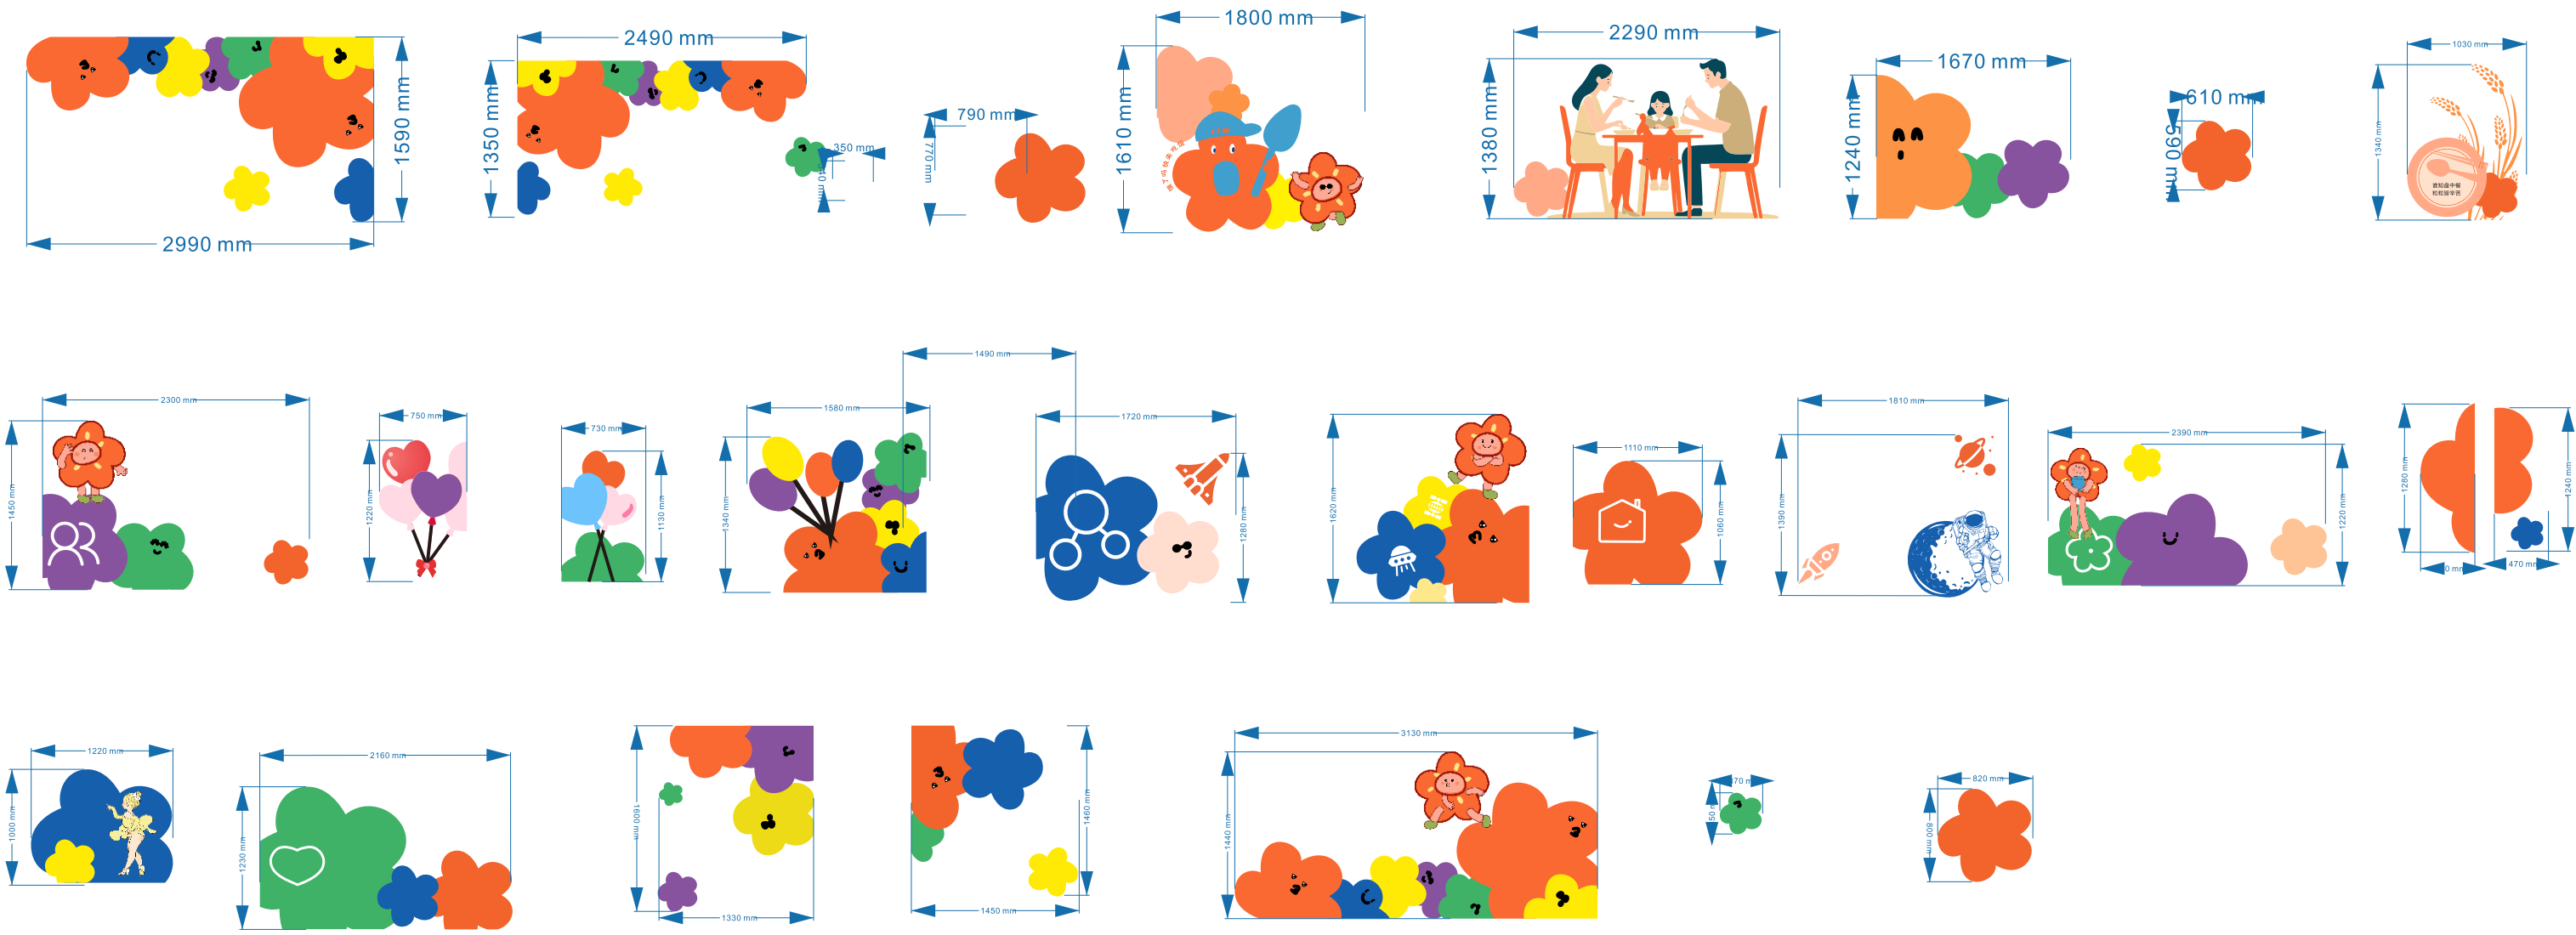


台阶+花池


正面

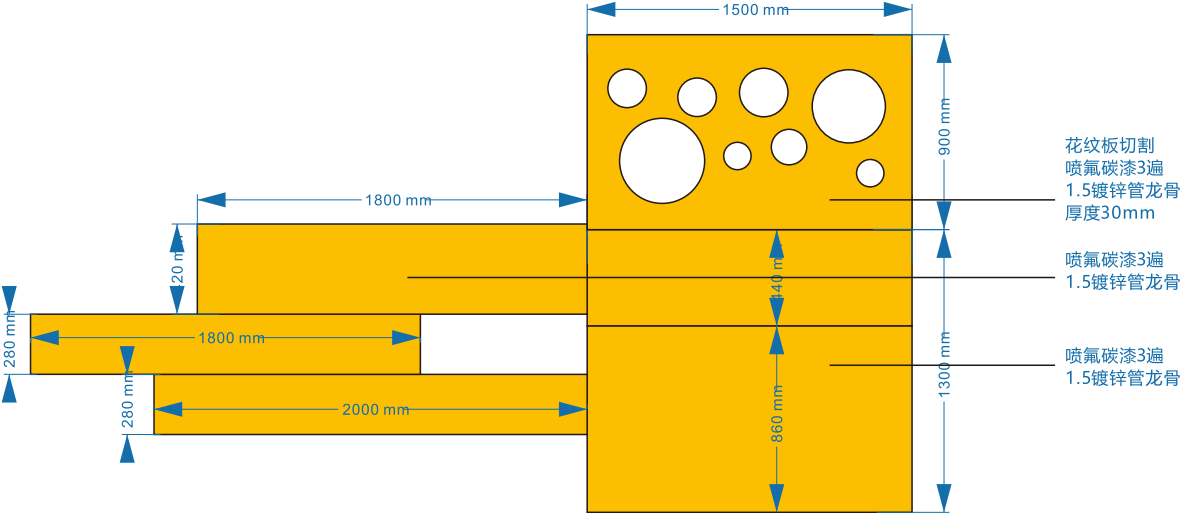

俯视面

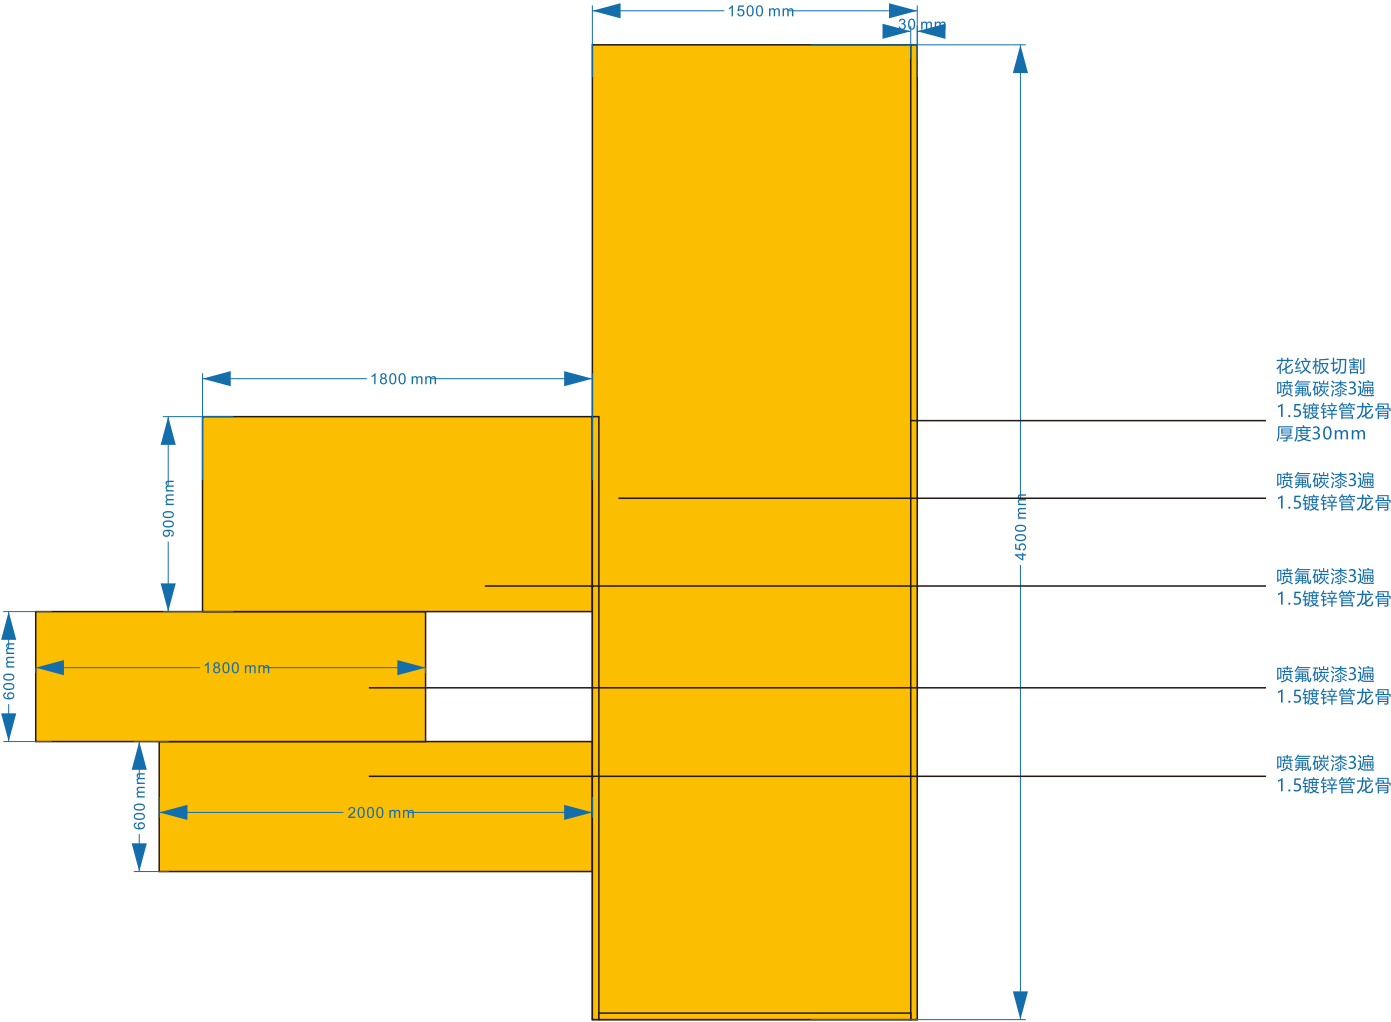


栏杆展开图

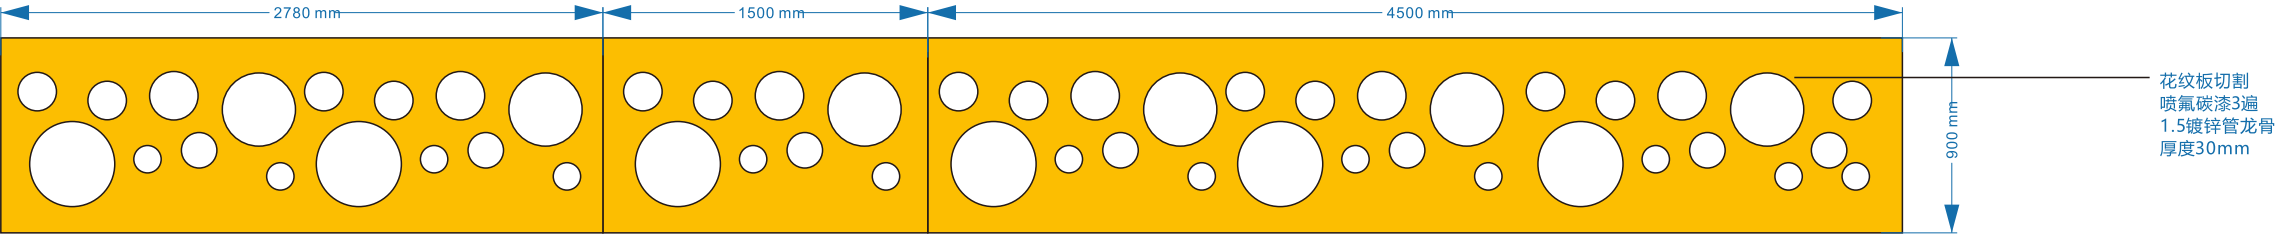

遮雨屋檐


正面


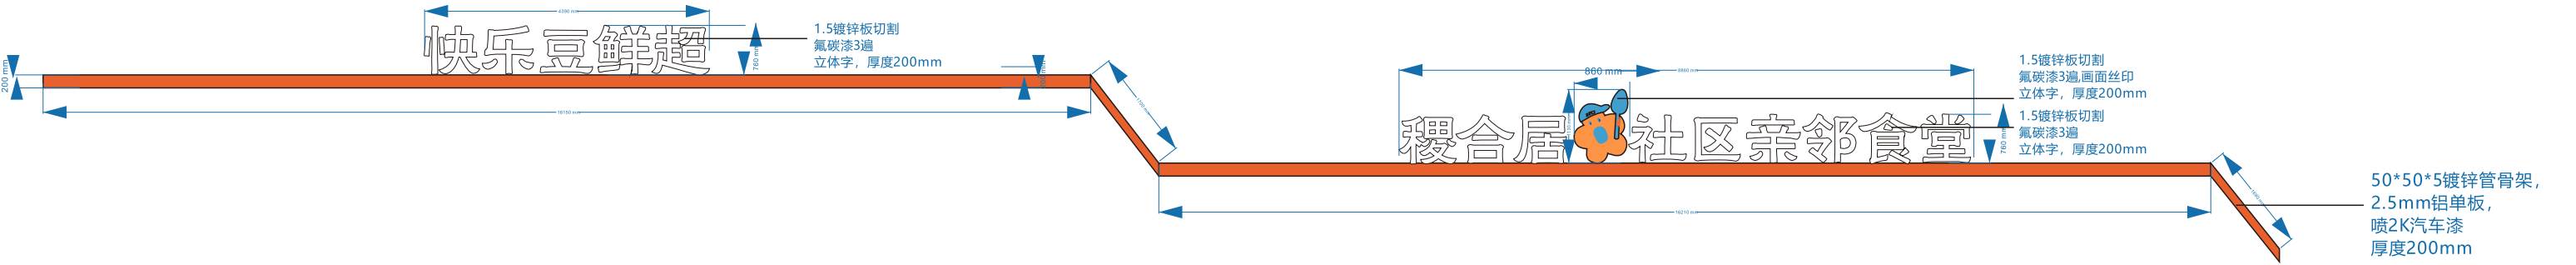


俯视面




侧面

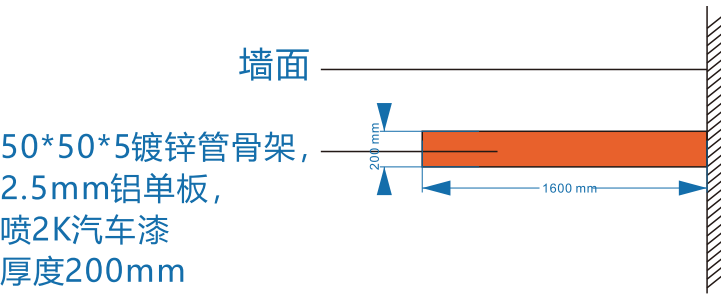


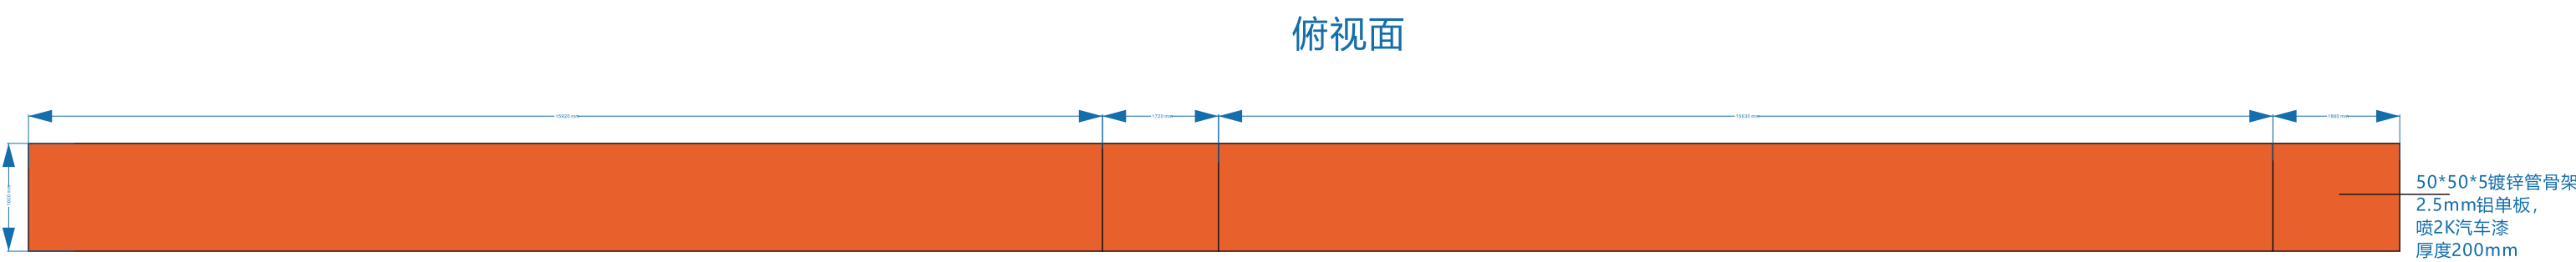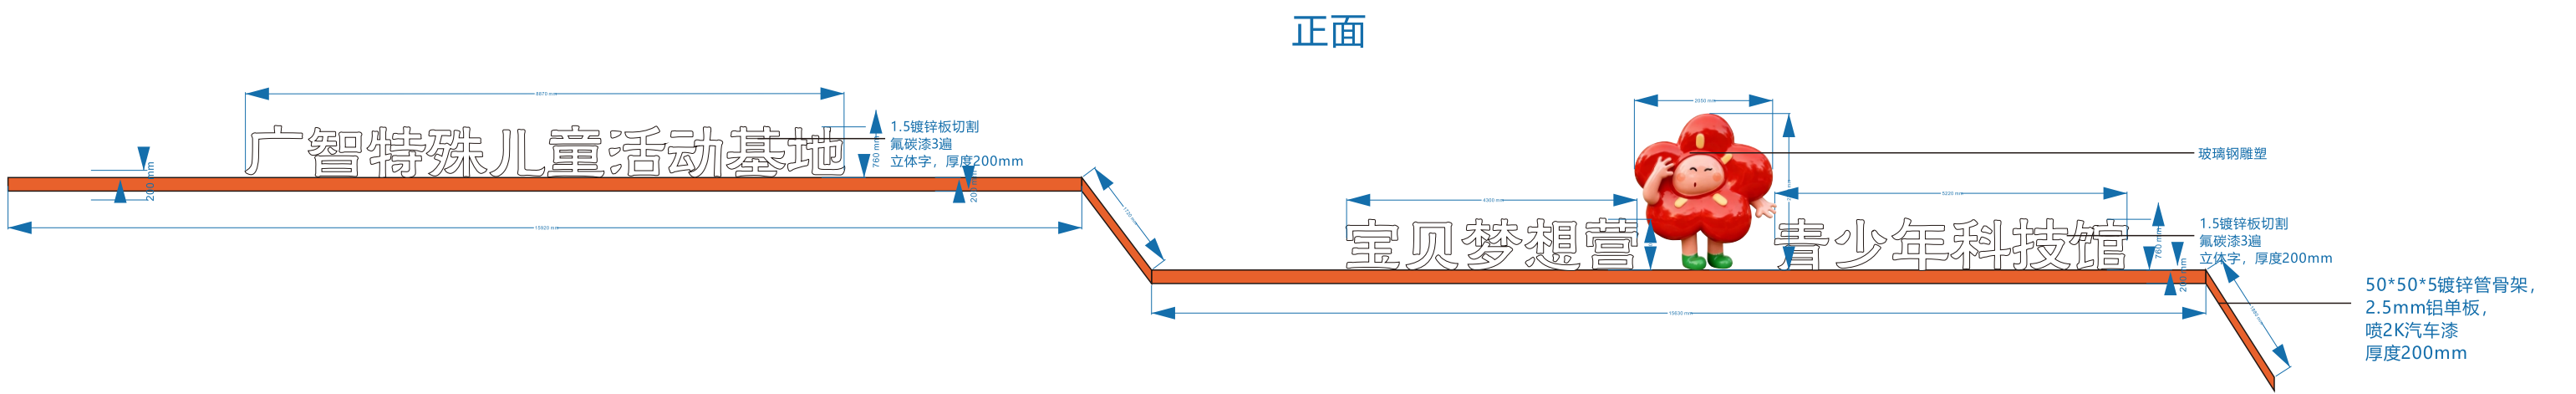

正面

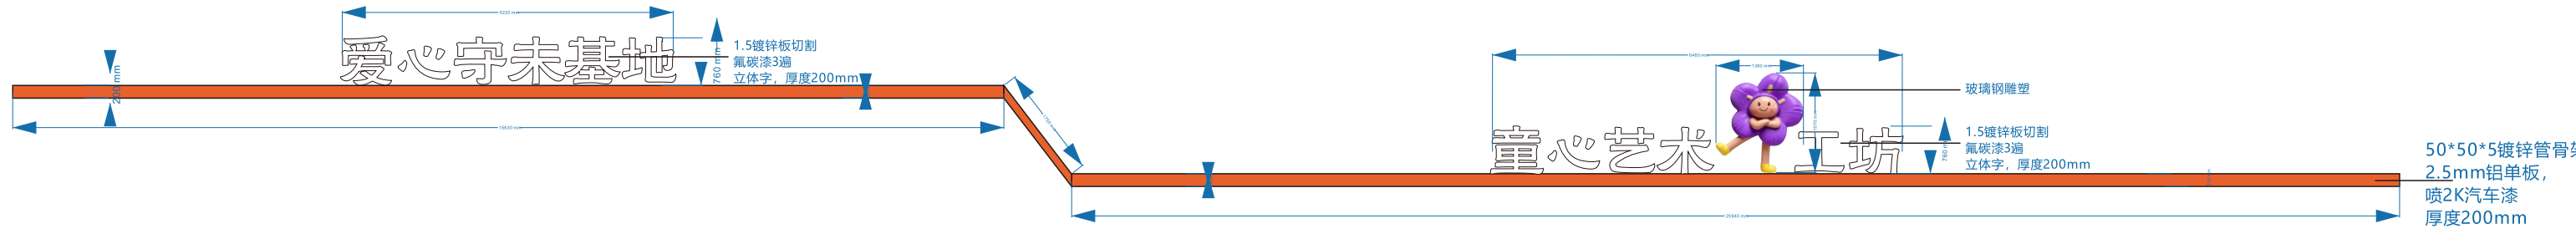

俯视面

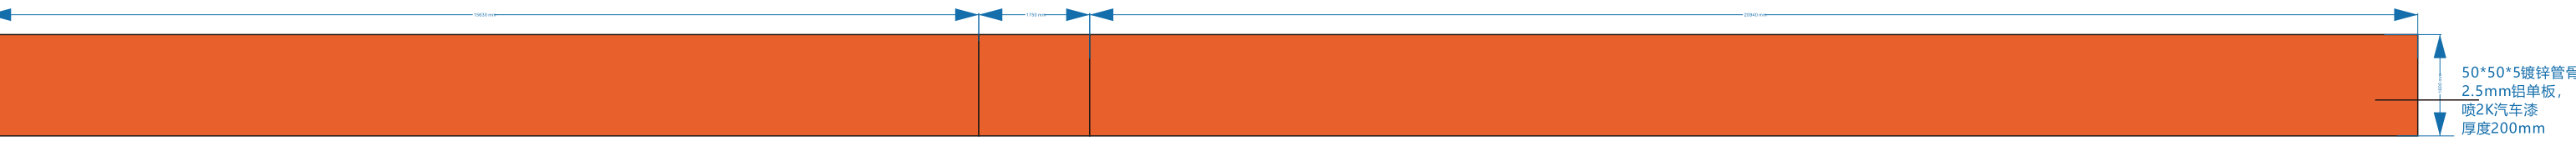

侧面

墙面

50*50*5镀锌管骨架,
2.5mm铝单板,
喷2K汽车漆
厚度200mm

