



光伏板数量：240
容量：240*0.63KW=151.2KW

广益中学5#楼屋顶布板图 1:100

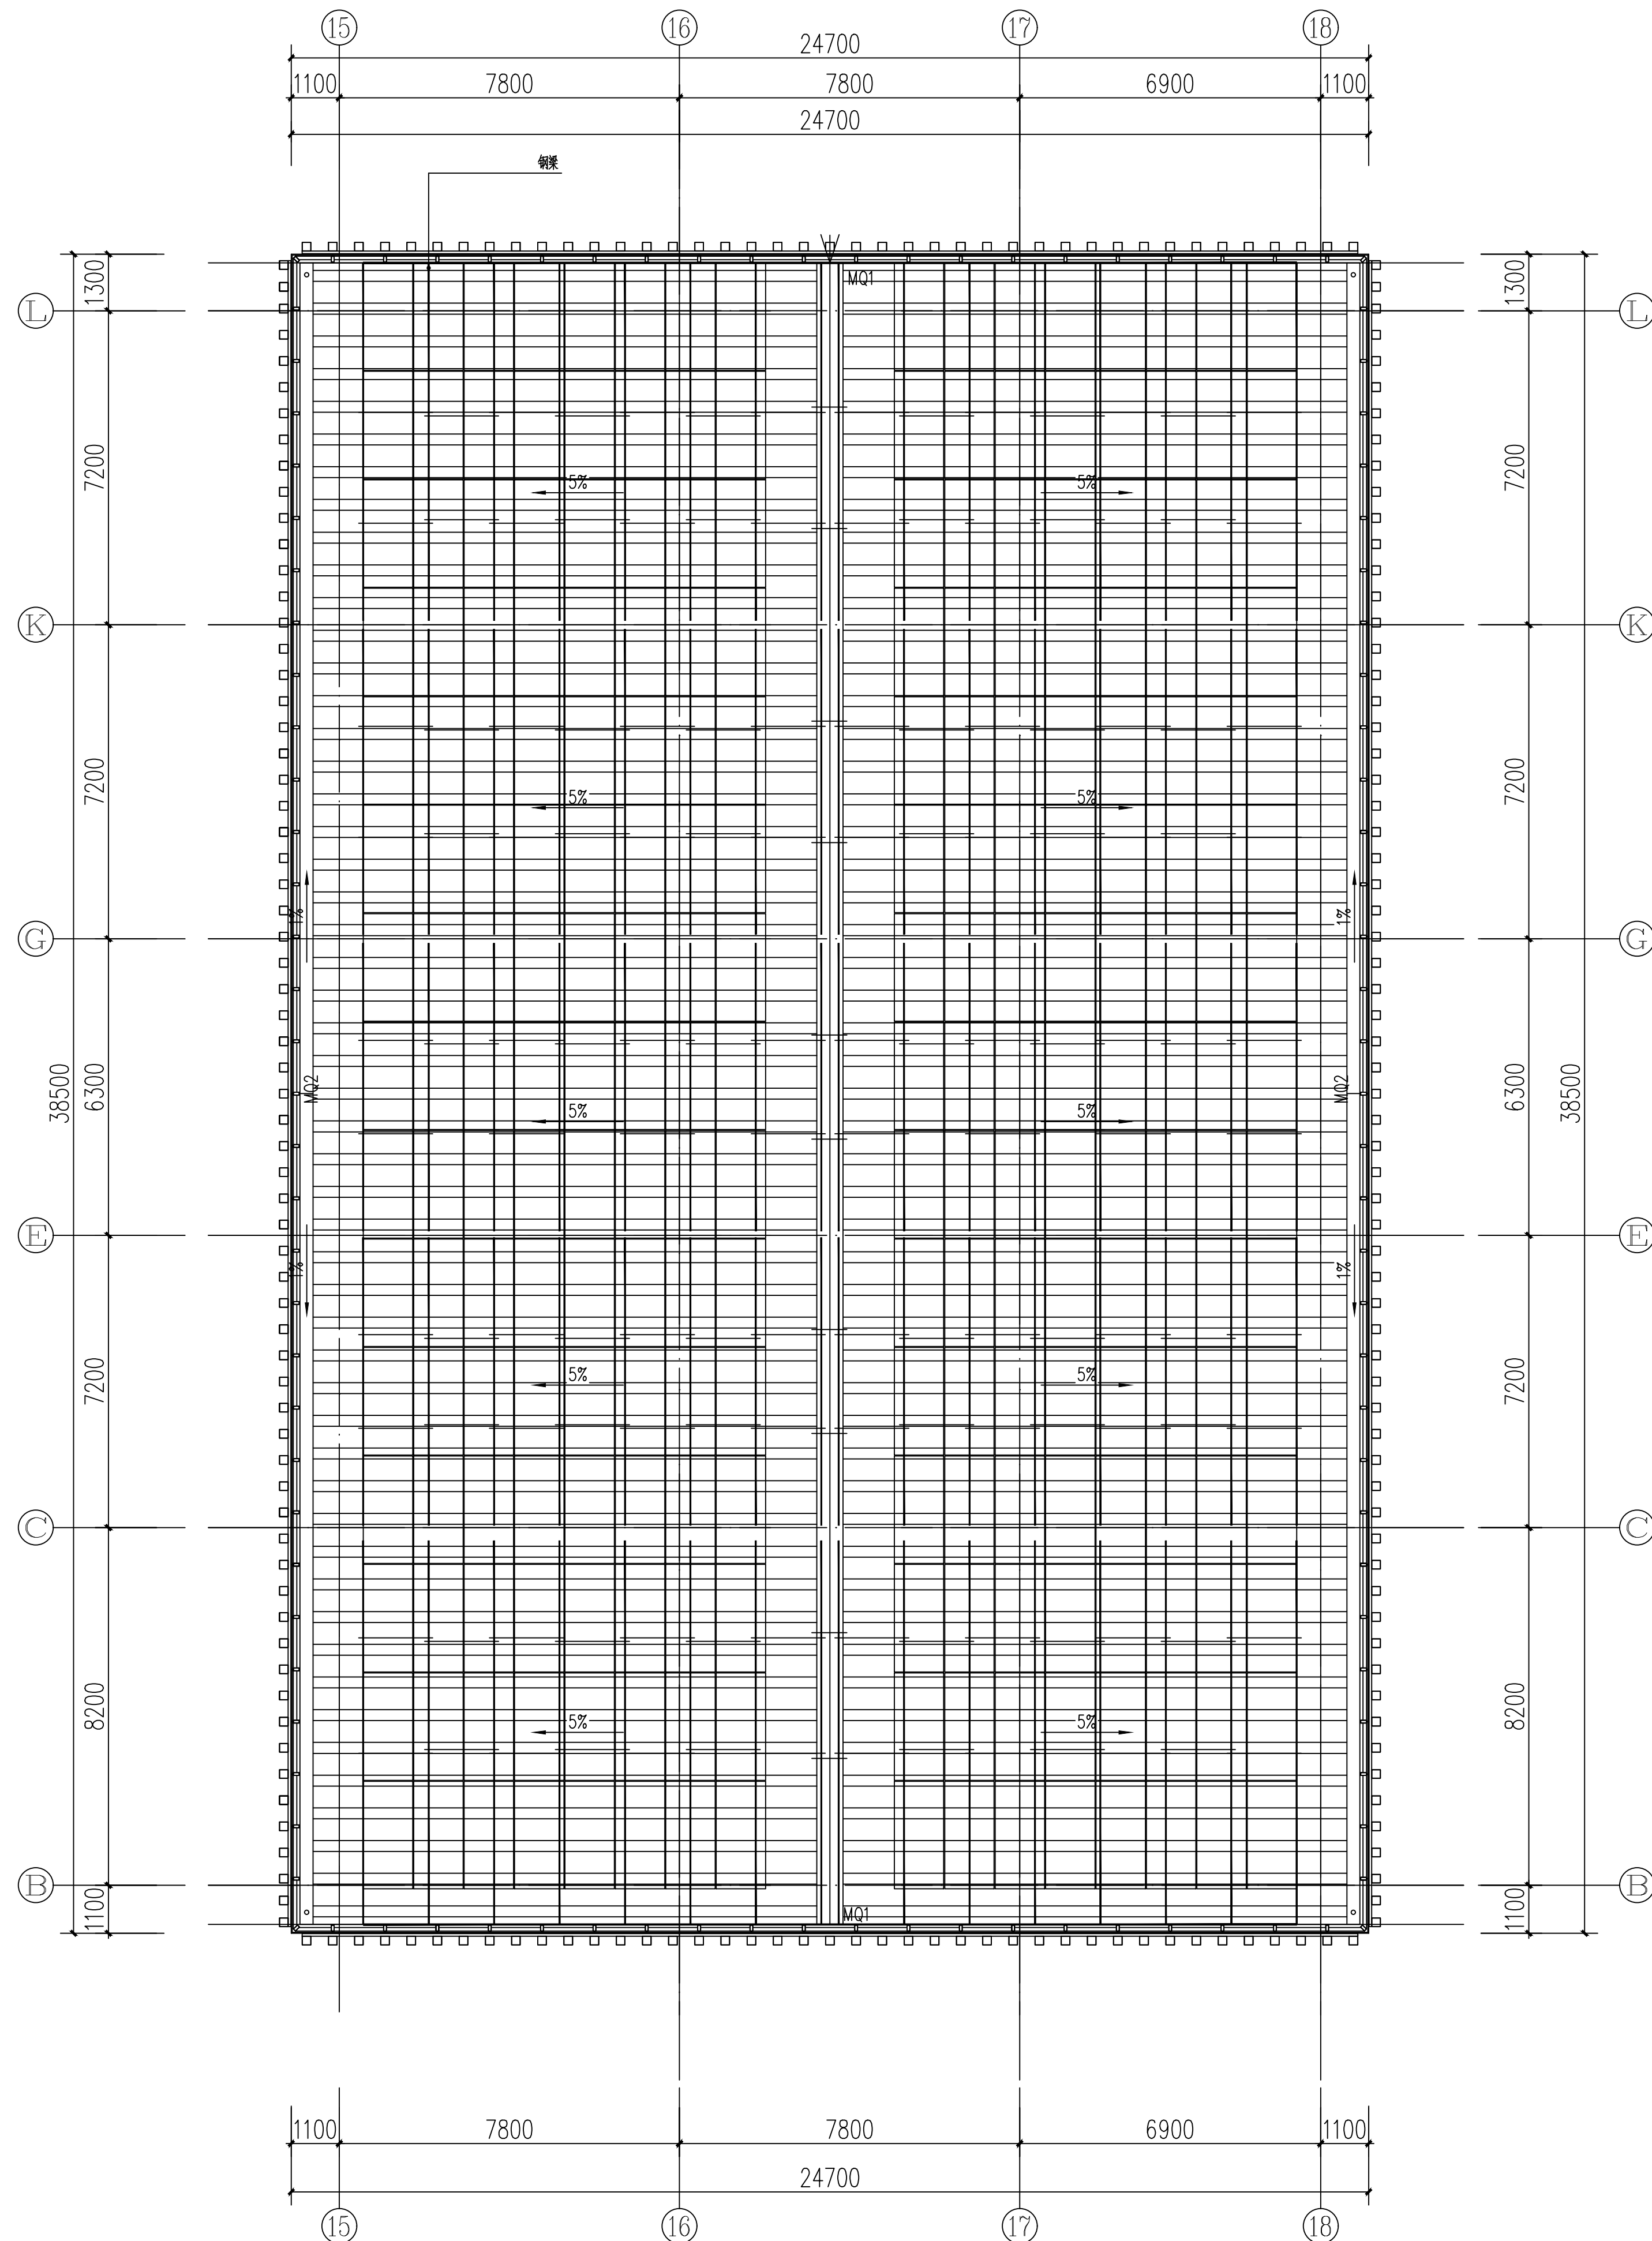

版权所有，不得转载、盗用。
ALL RIGHTS RESERVED, DON'T COPIED, REPRODUCED.

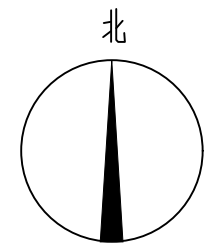

中联合创

中联合创设计有限公司
CHINA UNITED CREATIVE DESIGN CO., LTD.

■ 建筑行业（建筑工程）甲级 A122009183

会签栏 COUNTER SIGNATURE

建 筑 ARCHT.	电 气 ELEC.	
结 构 STRUCT.	暖 通 HVAC.	
给 排 水 PLUMBING		

签章区 STAMP AREA

版次 NO.	修改内容 DESCRIPTION	日期 DATE
-----------	---------------------	------------

建设单位 CLIENT
重庆智谷高新实业有限公司

项目名称 PROJECT
南岸区全区国有载体屋顶光伏项目

子项目名称 SUB-PROJECT
广益中学(文峰校区)

图纸名称 TITLE
广益中学(文峰校区)5#楼屋顶布板图

审 定 APPROVED BY	周文江	
审 核 EXAMINED BY	王涵	
项目负责人 PROJECT CHIEF	于芳	
专业负责 SPECIALITY CHIEF	于芳	
校 对 CHECKED BY		
设 计 DESIGNED BY		
制 图 DRAWING BY		

图号 DRAWING NO. J04

业务号 JOB NO. ZL202507

出图日期 DATE 2025-08

专 业 DISCIPLINE	规 划 PLANNING	设计阶段 STAGE	施工图 CONSTRUCTION
比 例 SCALE	1:100	规 格 SIZE	

条形码, 二维码 BARCODE, QR CODE