


会签栏 COUNTER SIGNATURE			
建 筑 ARCH.		电 气 ELEC.	
结 构 STRUCT.		暖 通 HVAC.	
给 排 水 PLUMBING			
签章区 STAMP AREA			

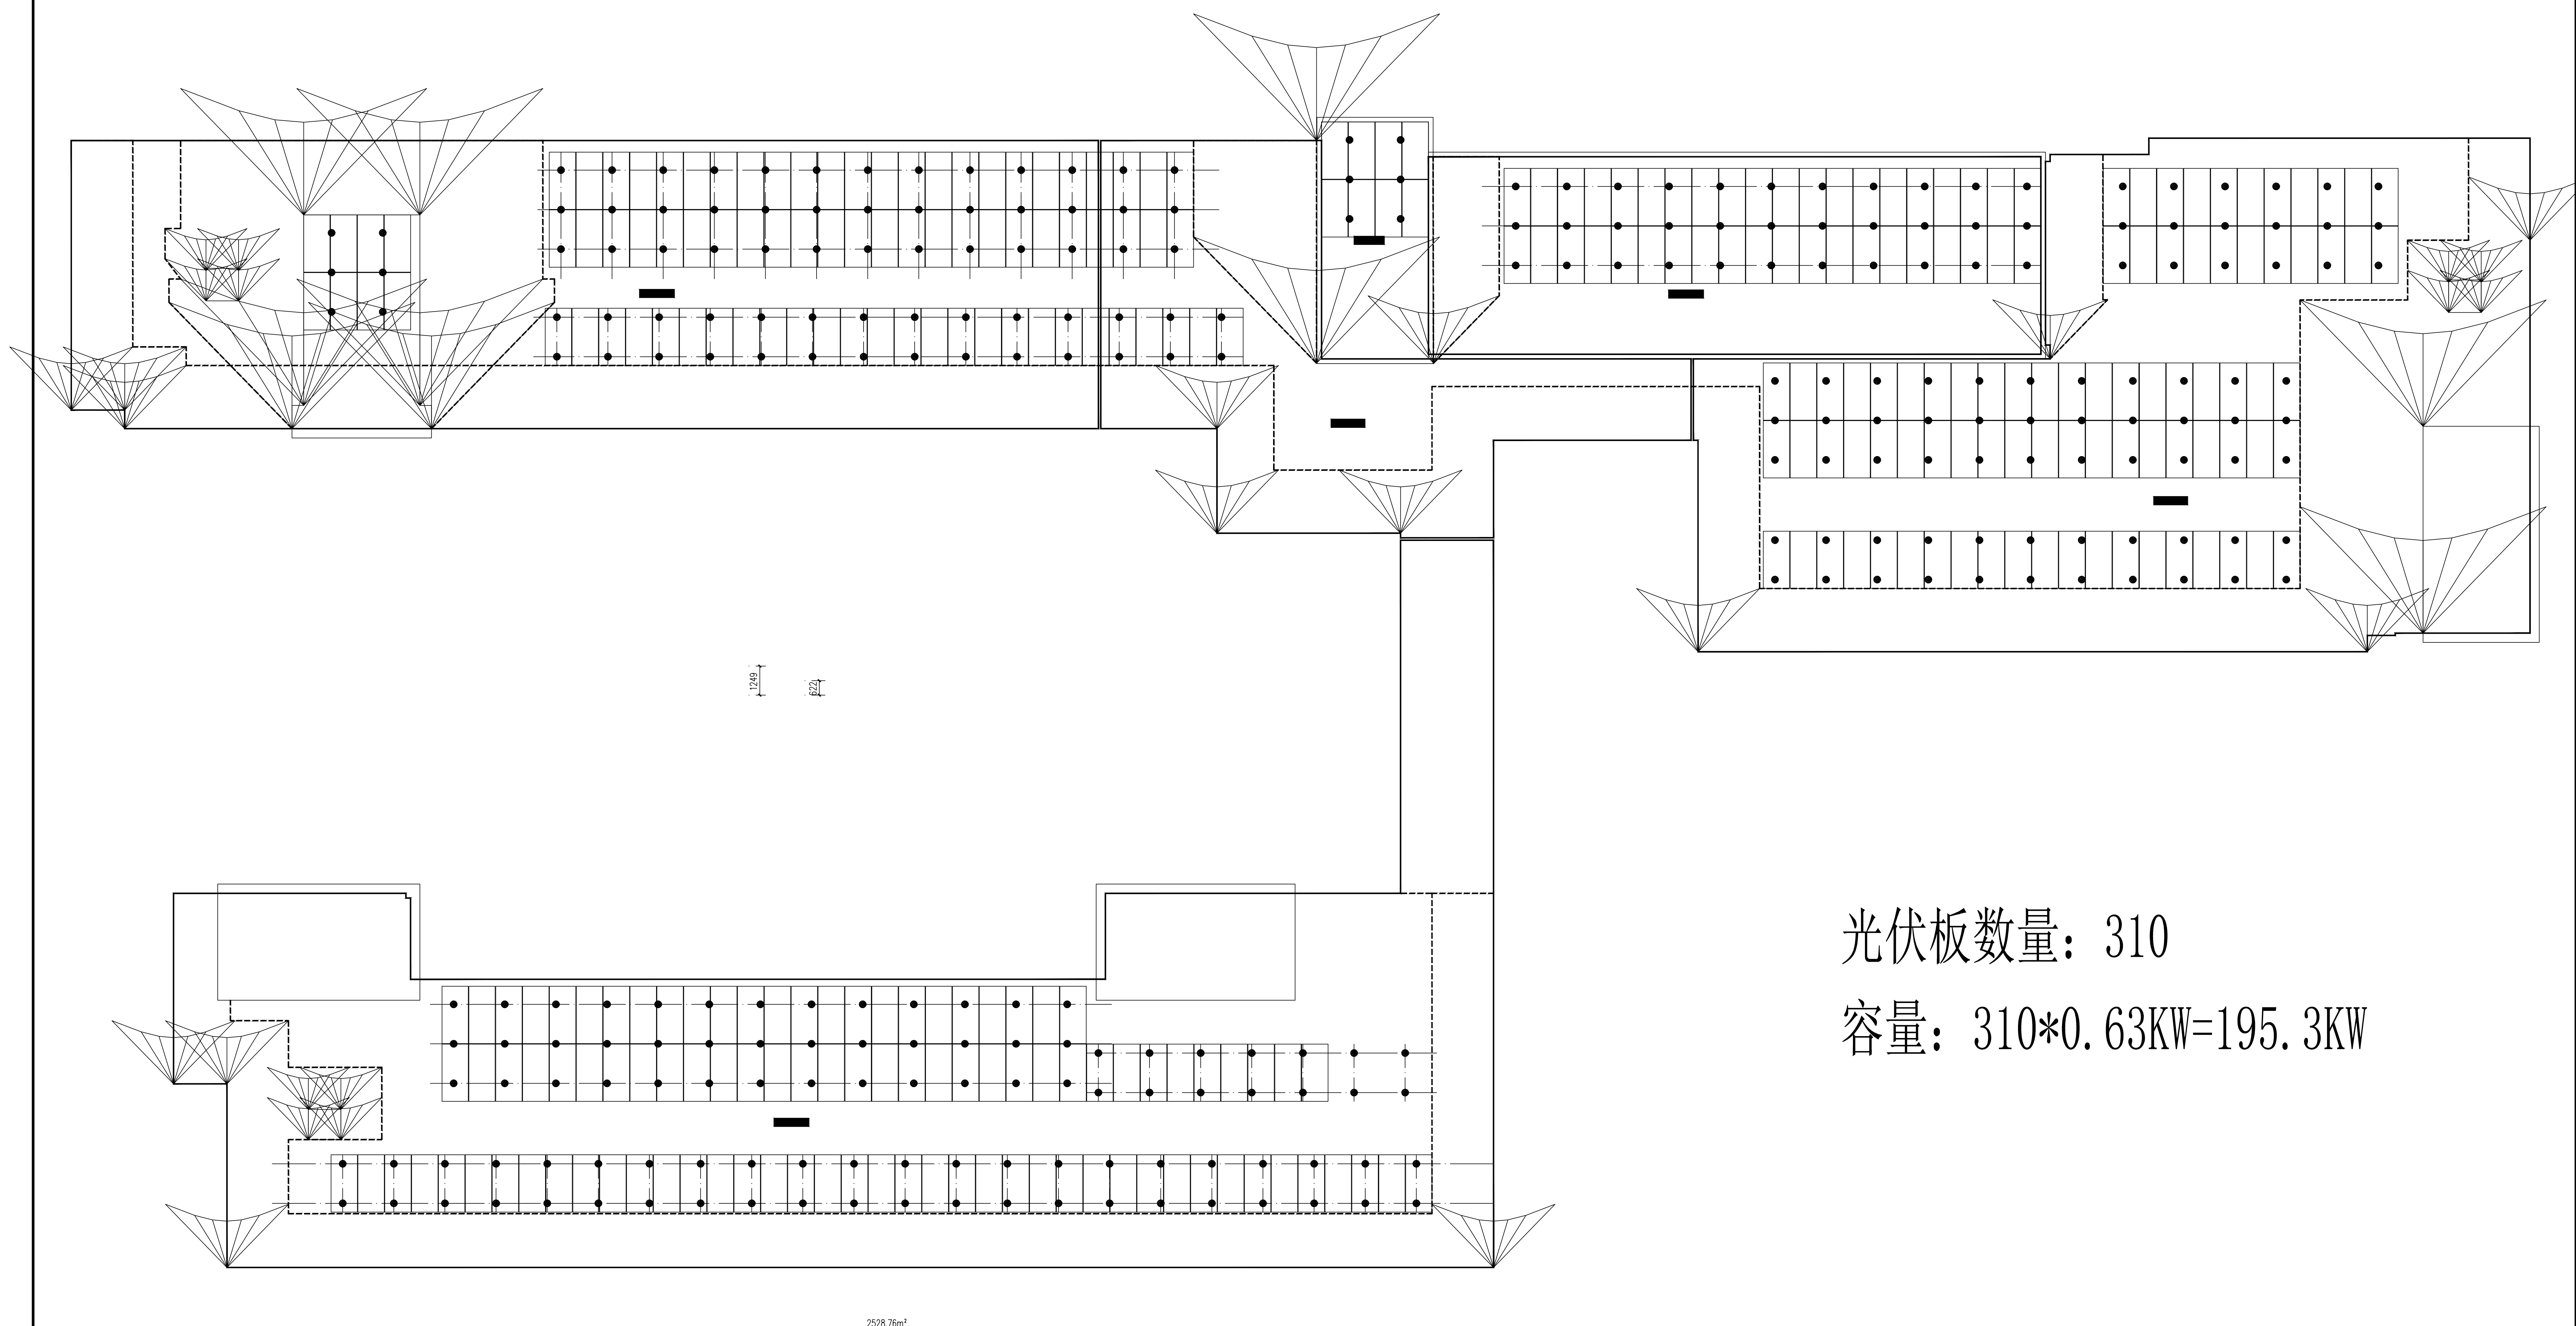

光伏板数量：310

容量: $310 \times 0.63 \text{KW} = 195.3 \text{KW}$

弹子石中学1#楼屋顶布板图 1:100

版次	修改内容	日期
第1版次	CLIENT	
重庆富业东原地产有限公司		
项目名称	PROJECT	
重庆金安石置业有限公司售楼部及光伏项目		
子项目名称	SUB-PROJECT	
售楼部 1# 2# 3# 4# 5#		
建筑名称	TITLE	
渝中区金安石售楼部售楼部		
审定	周文江	
APPROVED BY		
设计	王浩	
DESIGNED BY		
项目负责人	王芳	
PROJECT CHIEF		
专业负责人	王芳	
PROF. CHIEF		
设计		
DESIGNED BY		
审核		
CHECKED BY		
图号	图号 NO. 101	
业务号	业务 NO. ZL202507	
出版日期	DATE 2025-08	
比例	1:100	时 时 时
金额	二期费用 200000.00	