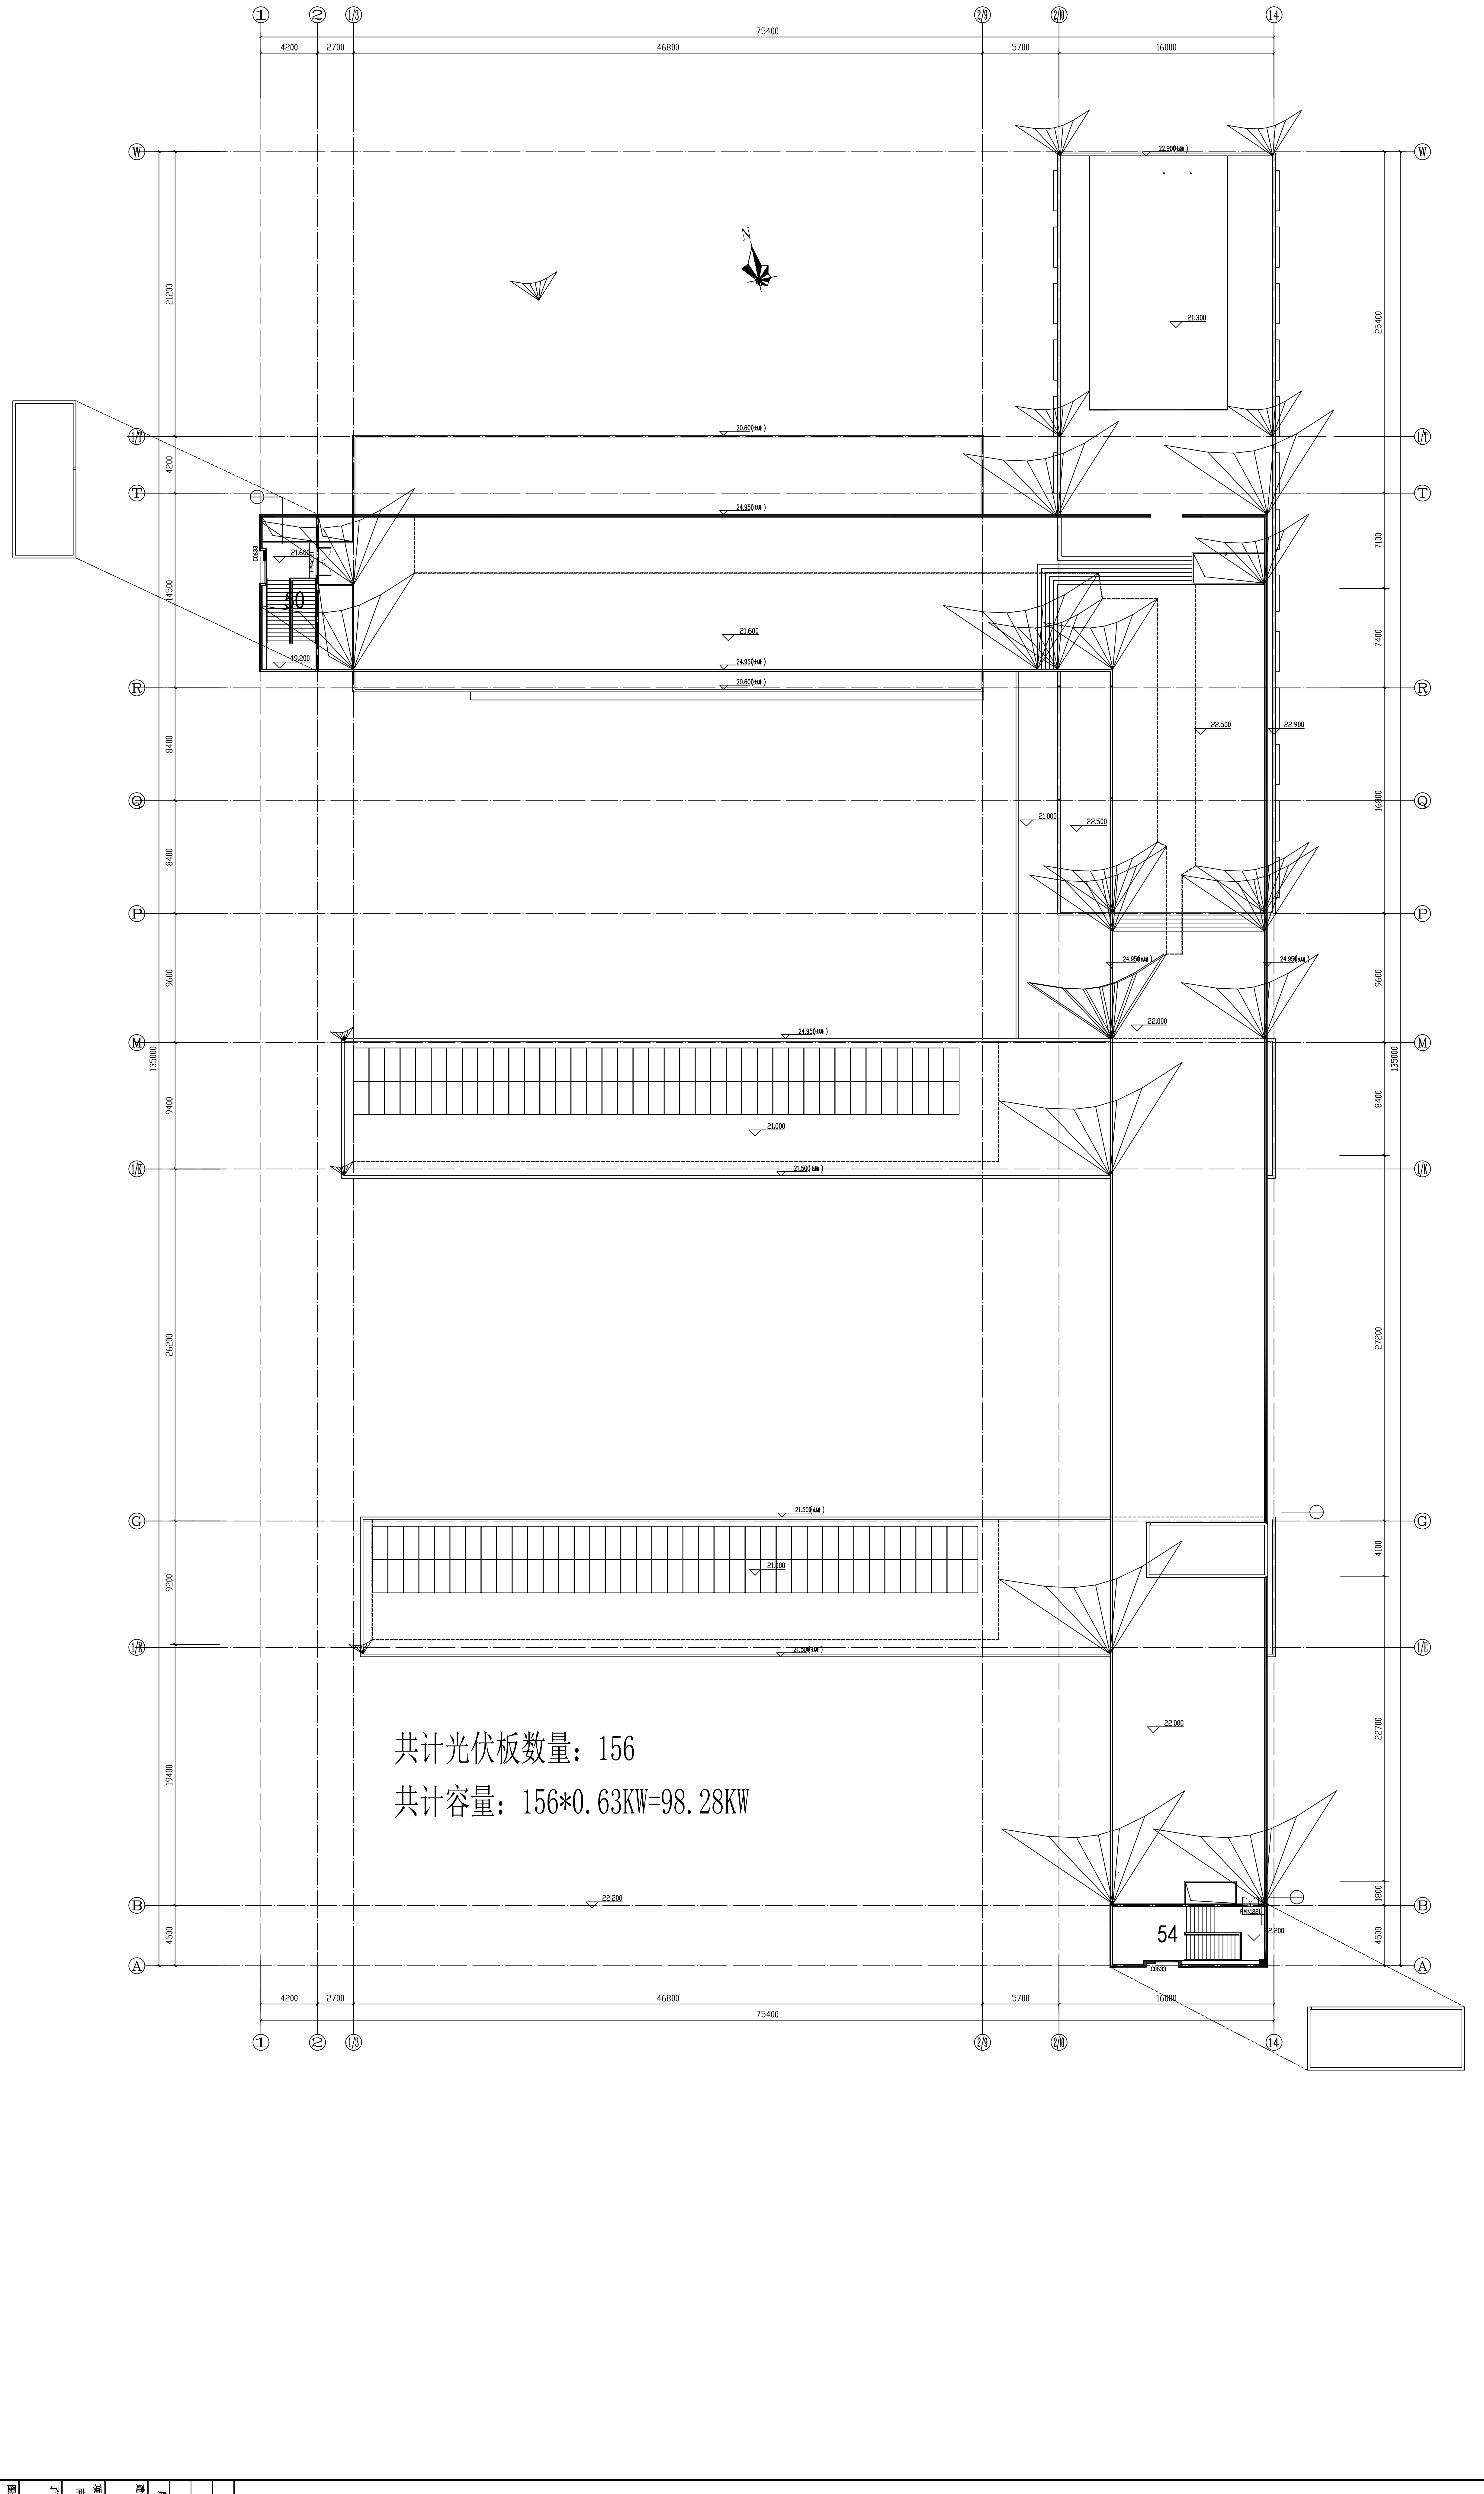
①
②
1/2
2/8
1/8
⑭
4200
2700
46800
75400
5700
16000
W
1/7
T
R
Q
P
M
1/K
G
1/F
B
A
21200
4200
6500
8400
8400
9600
9400
135000
26200
9200
19400
4500
25400
7300
7400
16800
9600
8400
27200
4100
22700
1800
4500
N
50
54

共计光伏板数量：156

共计容量：156*0.63KW=98.28KW

版次 NO.
修改内容 DESCRIPTION
日期 DATE

建设单位 CLIENT
重庆智谷高新实业有限公司

项目名称 PROJECT
南岸区全区国有载体屋顶光伏项目

子项目名称 SUB-PROJECT
茶园新城初级中学校

图纸名称 TITLE
茶园新城初级中学校屋顶布板图

审　定 APPROVED BY	周文江
审　核 EXAMINED BY	王涵
项目负责 PROJECT CHIEF	于芳
专业负责 SPECIALTY CHIEF	于芳
校　对 CHECKED BY	
设　计 DESIGNED BY	
制　图 DRAWING BY	

图号 DRAWING NO. J01
业务号 JOB NO. ZL202507
出图日期 DATE 2025-08
专　业 DISCIPLINE 建筑　设计阶段 STAGE 初步设计
比　例 SCALE 1:200　规　格 SIZE
条形码，二维码 BARCODE, QR CODE

版权所有，不得复制、套用。
ALL RIGHTS RESERVED, DON'T COPIED, REPRODUCED.

中联合创
ZHONGLIANHECHUANG
中联合创设计有限公司
CHINA UNITED CREATIVE DESIGN CO.LTD
■ 建筑行业（建筑工程）甲级 A122009183

会签栏 COUNTER SIGNATURE
建　筑 ARCHI.　电　气 ELEC.
结　构 STRUCT.　暖　通 HVAC.
给排水 PLUMBING
签章区 STAMP AREA