


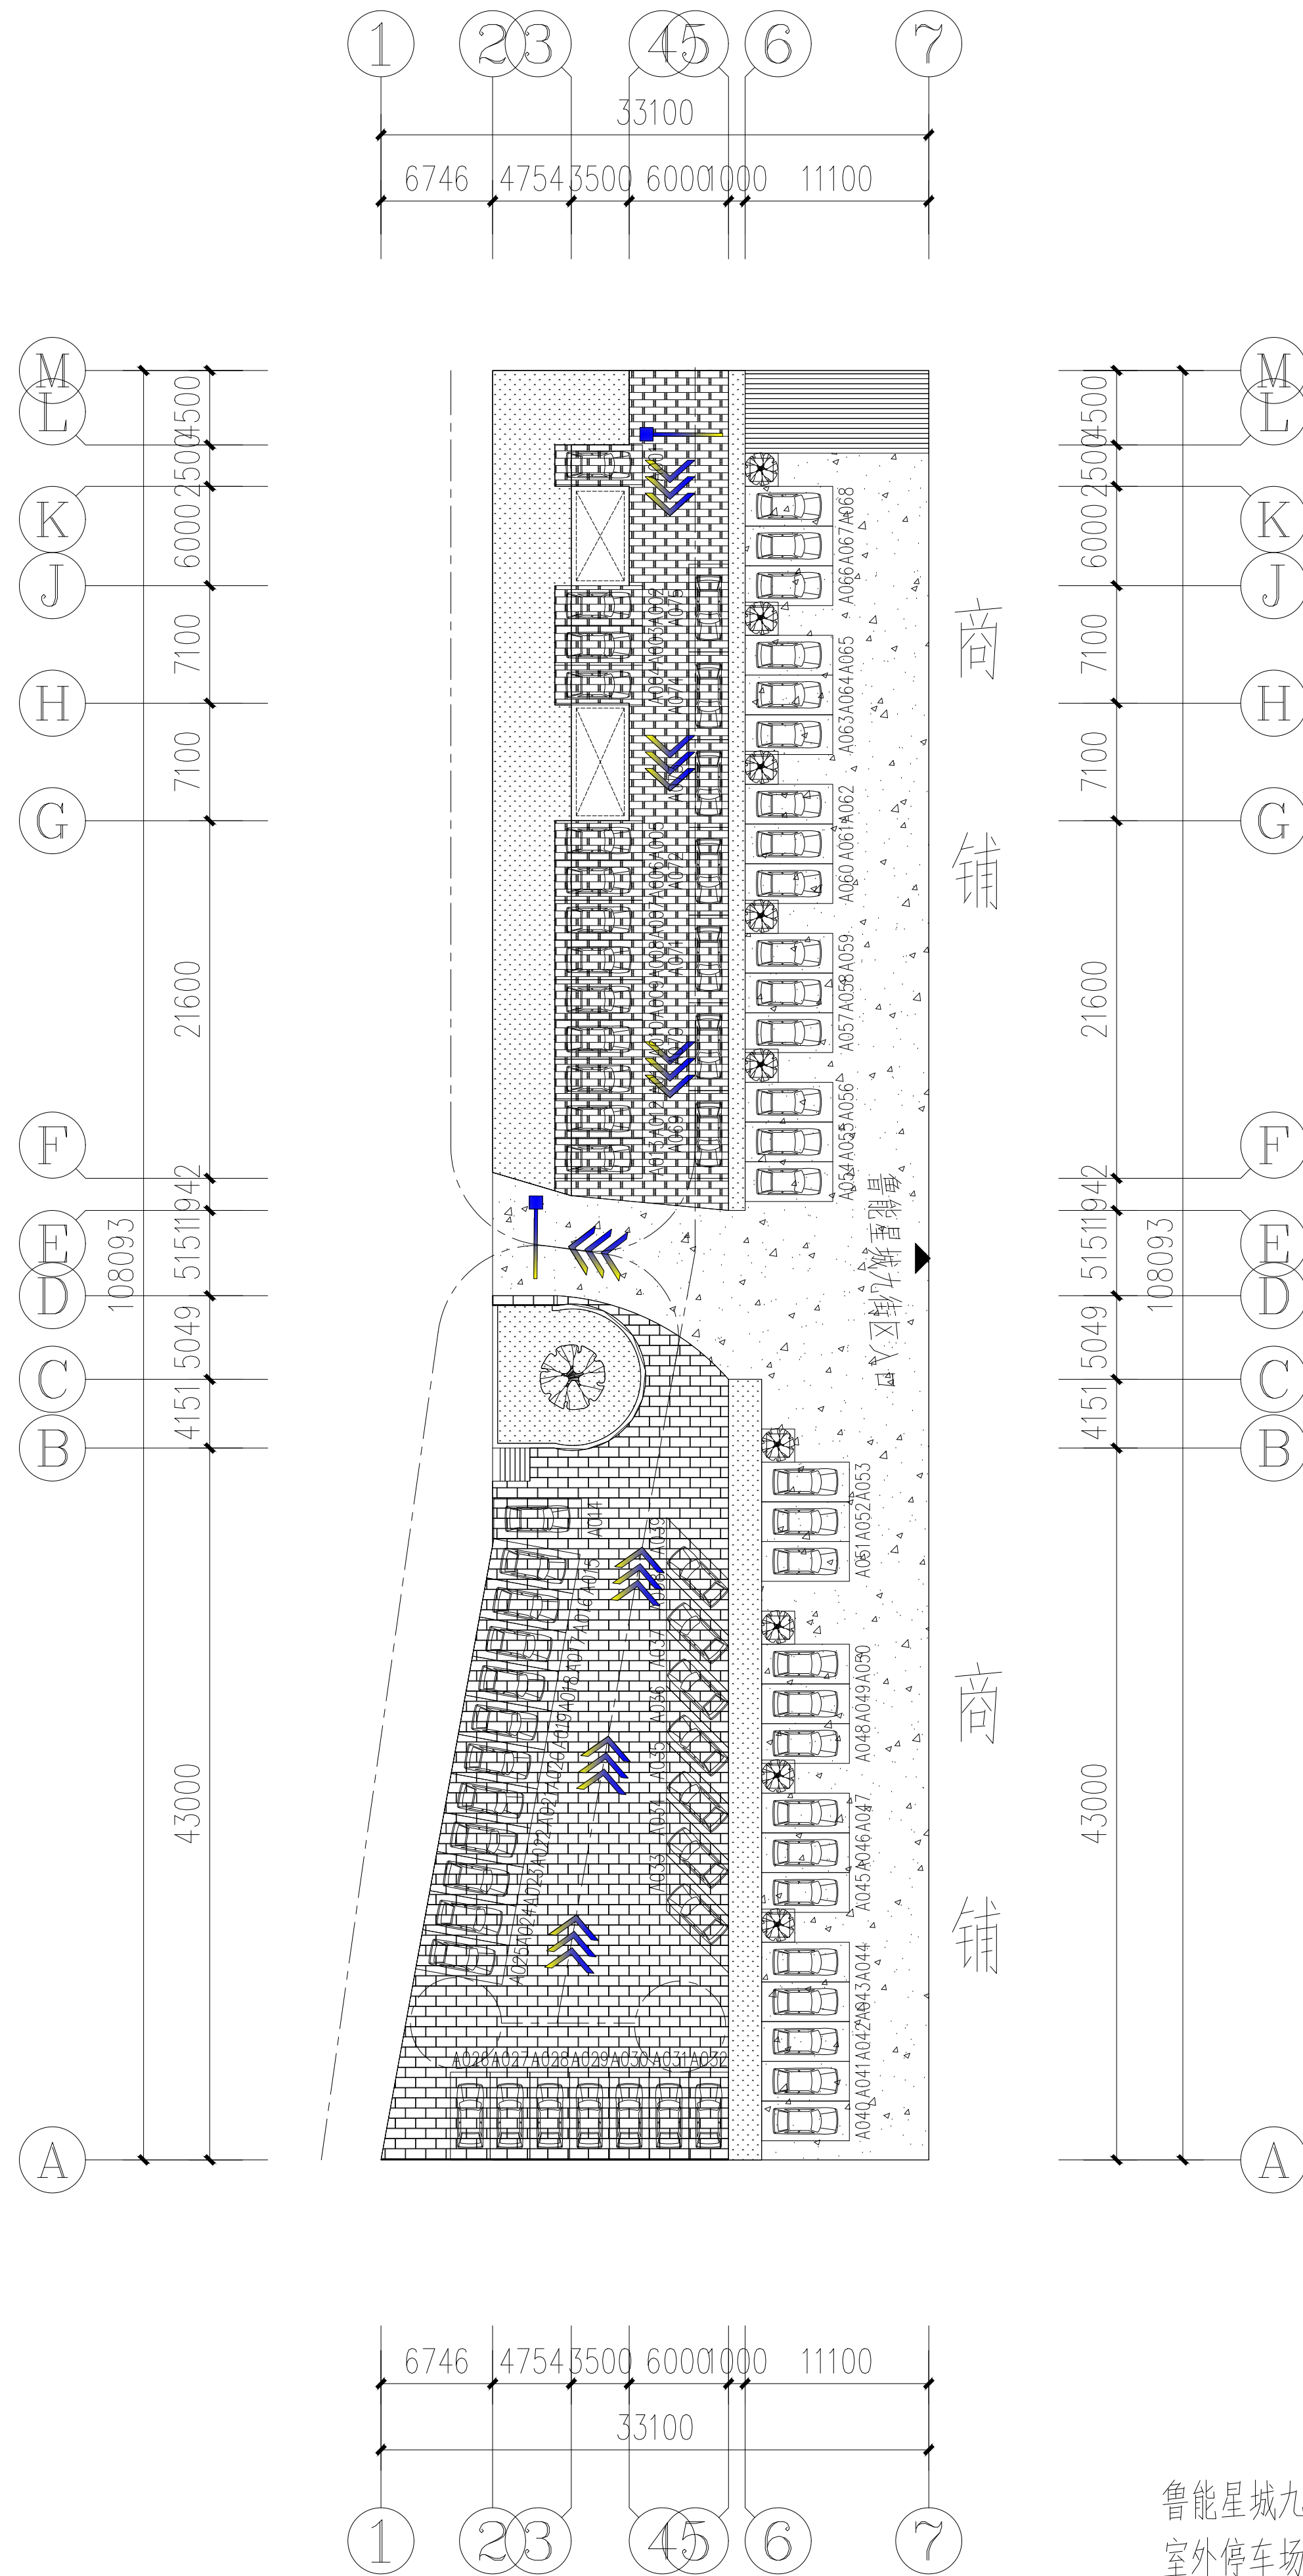

鲁能星城九街区室外停车场 1:500

鲁能星城九街区室外停车场
室外停车场总占地面积: 2603m²
停车个数: 75辆m²