


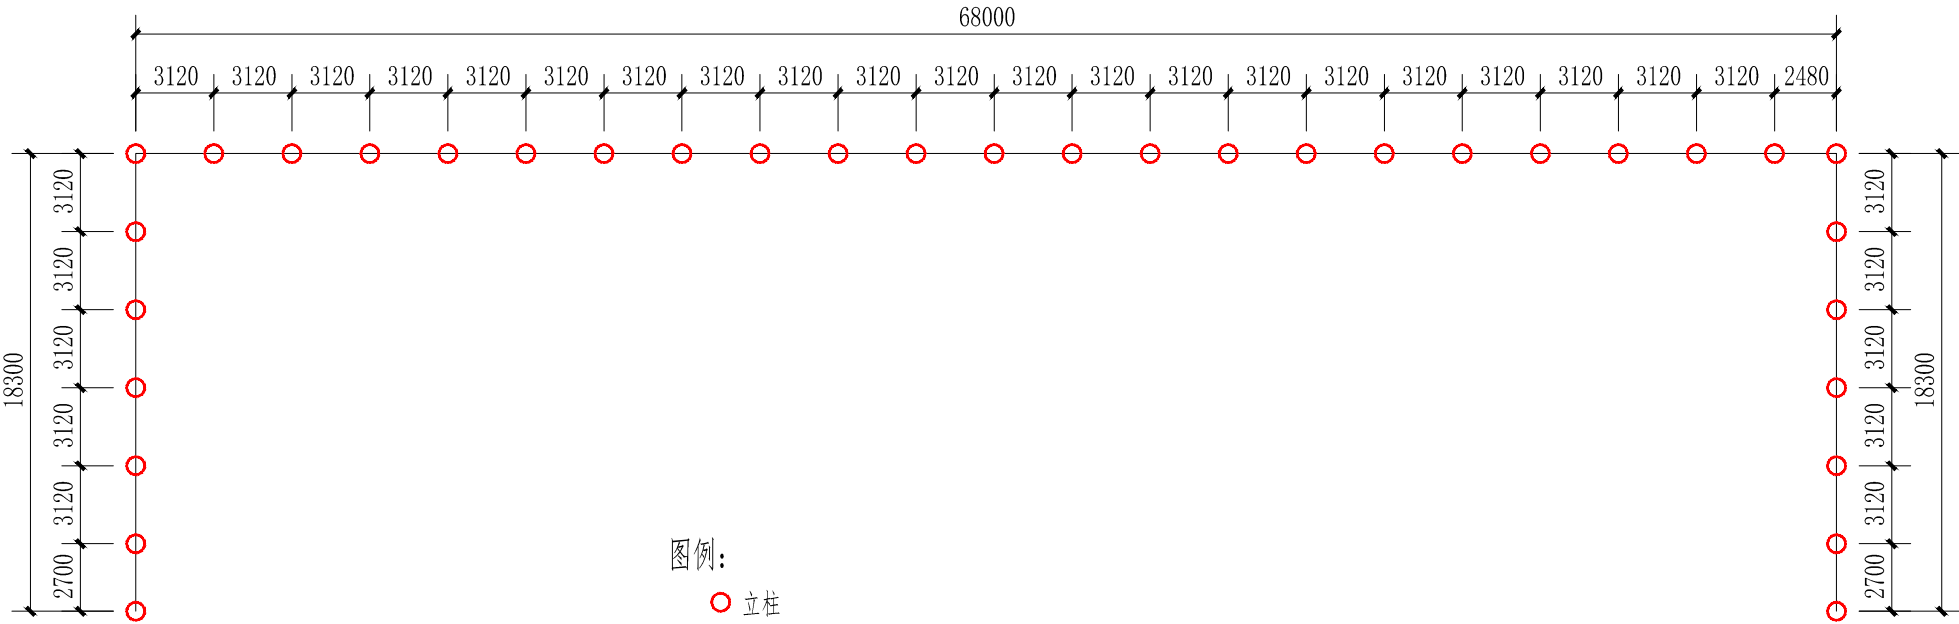


图例：
○ 立柱

- 说明：
- 1、立柱 $\phi 76 \times 2\text{mm}$ 圆管, 横杆 $\phi 60 \times 1.5\text{mm}$ 圆管, 采用抱扣连接固定。
 - 2、压条压网时, 横杆处压条应避免压在扣件上, 造成网片凸起。
 - 3、立柱采用直埋方式安装固定。
 - 4、围网长度104.6米, 高度4米, 面积419m²。

客户名称	客户电话	客户签字确认	项目名称	图纸名称	图号	页码
			篮球场、乒乓球场地围网排危翻修	平面点位布置图	20260708-01	第1页 / 共2页

篮球场区域

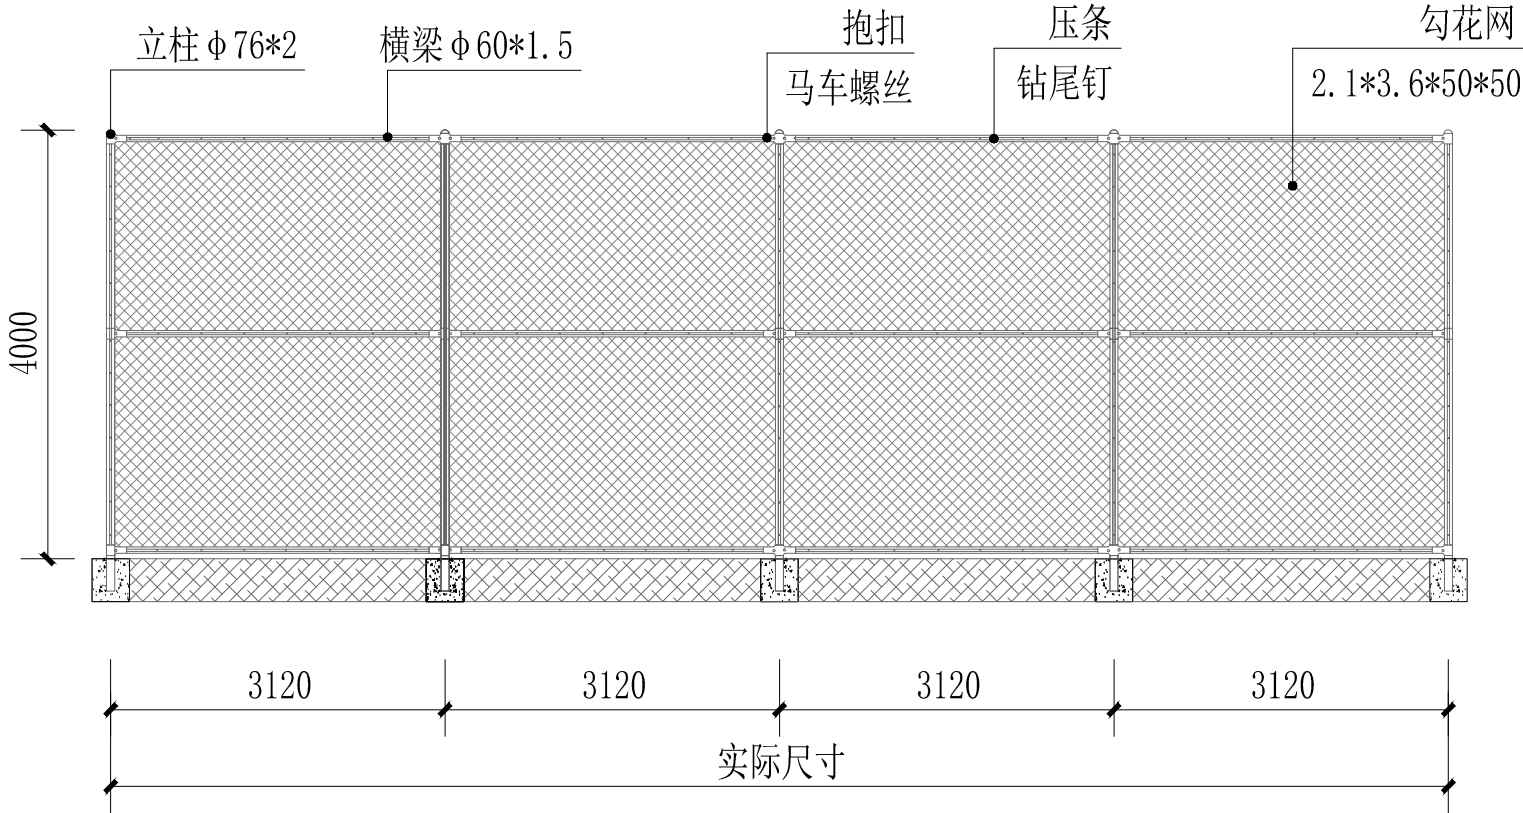

说明1:

1. 立柱为Φ76*2mm圆管,横杆为Φ60*1.5mm圆管,采用精钢冲压抱扣与立柱连接固定。
2. 采用20mm压条和钻尾螺钉固定勾花网;压条(20*3mm)压网时,横杆处压条应避免压在扣件上,造成网片凸起。
3. 立柱采用直埋方式安装固定,混凝土地面可直接开孔钻打孔(孔径不小于110mm),若为泥土地面需保证基础400*350*350mm。
4. 钢架表面整体采用聚酯粉末静电喷塑处理(墨绿色)。
5. 勾花网:丝径Φ2.1*3.6mm,网孔50*50mm。

说明2:

1. 为保证产品的耐盐腐蚀性(如雨水,汗水等),拼装围网网丝及拼装围网立柱,中性盐雾试验不低于 920h 后外观无可变化,符合GB/T10125-2021且报告须附带 CMA标识,提供具有 CMA 标识的合格检测报告复印件加盖厂家公章;
2. 拼装围网立柱烤漆所用聚酯粉经权威机构,检测急性皮肤刺激性/腐蚀性实验的报告(提供第三方检测报告加 盖厂家公章);
3. 拼装围网立柱烤漆所用聚酯粉末,依照欧盟REACH法规(EC)号1907/2006,测试欧州化学品管理局(ECHA)的224 种高度关注物资安装(SVHC)的含量。送测样品中 224 种 高度关注物资安装浓度小于0.1%(W/W)(提供第三方检测报告加盖厂家公章)。
4. 为保证拼装围网在安装、使用及外力碰撞过程中涂层不破损、不脱落、具备良好的机械防护性能,表面涂层耐冲击性能应按照 GB/T 1732-2020《漆膜耐冲击测定法》执行测试。采用1kg 重锤,冲击高度 500mm,试验后涂层无裂纹、无剥落、无脱落、无破损,30天。(提供第三方检测报告加 盖厂家公章);
5. 拼装围网立柱及拼装围网网丝依据GB/T 12000-2017标准经湿热、水喷雾、盐雾循环试验800h后,依据GB/T 9754-2025标准测试光泽度,老化前后的光泽度变化率≤10%,灰卡等级5级,提供具有CMA标识的合格检测报告。(提供第三方检测报告加 盖厂家公章);

客户名称	客户电话	客户签字确认	项目名称	图纸名称	图号	页码
			篮球场、乒乓球场围网排危翻修	局部立面大样图	20260708-02	第2页 / 共2页